

PROTOKÓŁ XVIII.2020
z przebiegu wspólnego posiedzenia stałych Komisji Rady Gminy Bogdaniec
odbytego w trybie zdalnym w dniu 21 grudnia 2020r.

Obecni członkowie komisji:

Komisja Budżetu i Spraw Gospodarczych:

1.Dariusz Wróblewski	Przewodniczący Komisji
2.Teresa Astel	Z-ca przewodniczącego
3.Mateusz Lech	Członek
4.Karolina Tomczyszyn	Członek
5.Tomasz Kwiatkowski	Członek

Komisja Socjalno- Komunalna:

1. Małgorzata Lipińska	Przewodnicząca Komisji
2. Beata Toruńska	Z-ca przewodniczącej
3. Waldemar Adamczak	Członek
4. Jan Demczyszyn	Członek
5. Edyta Kiełpińska	Członek

Komisja Rolnictwa Leśnictwa i ochrony Środowiska:

1. Renata Suchecka	Przewodnicząca Komisji
2. Bronisław Wiącek	Z-ca przewodniczącego
3. Kacper Gradowski	Członek
4. Małgorzata Buryń	Członek

Ponadto w posiedzeniu uczestniczyli:

1.Krystyna Pławska	Wójt Gminy
2.Beata Wiśniewska	Przewodnicząca Rady
3.Jolanta Dauksza	Sekretarz Gminy
4.Dagmara Jastrzębska	Skarbnik Gminy
5. Magdalena Kalinowska	Projektant planu mpz

Porządek posiedzenia:

1. Otwarcie i stwierdzenie prawomocności posiedzenia.
2. Projekt uchwały w sprawie miejscowego planu zagospodarowania przestrzennego w gminie Bogdaniec – obręb Łupowo i Wieprzyce.
3. Projekt uchwały w sprawie zmiany uchwały budżetowej.
4. Budżet Gminy Bogdaniec na rok 2021.
5. Projekt uchwały w sprawie uchwalenia Wieloletniej Prognozy Finansowej Gminy Bogdaniec na lata 2021-2028.

6. Projekt uchwały zmieniającej uchwałę w sprawie zaliczenia dróg do kategorii dróg gminnych.
7. Projekt uchwały w sprawie określenia przystanków komunikacyjnych na terenie Gminy Bogdaniec, których właścicielem lub zarządzającym jest Gmina Bogdaniec oraz ustalenia warunków i zasad korzystania z nich.
8. Projekt uchwały w sprawie przyjęcia planów pracy stałych komisji Rady Gminy Bogdaniec na rok 2021.
9. Projekt uchwały w sprawie zatwierdzenia planu pracy Komisji Rewizyjnej na rok 2021.
10. Projekt uchwały w sprawie przyjęcia planu pracy Rady Gminy Bogdaniec na rok 2021.
11. Sprawy różne:

Komisje na prowadzącego posiedzenia jednogłośnie wybrały Pana Dariusza Wróblewskiego – Przewodniczącego Komisji Budżetu i Spraw Gospodarczych, który dokonał otwarcia posiedzenia oraz stwierdził prawomocność posiedzenia stałych Komisji Rady Gminy.

Dariusz Wróblewski – Przewodniczący Komisji Budżetu i Spraw Gospodarczych, przedstawił porządek posiedzenia i poprosił o stanowisko Komisji.

Komisja Budżetu i Spraw Gospodarczych w głosowaniu jawnym jednogłośnie przyjęła porządek posiedzenia .

Komisja Socjalno-Komunalna w głosowaniu jawnym jednogłośnie przyjęła porządek posiedzenia.

Komisja Rolnictwa, Leśnictwa i Ochrony Środowiska w głosowaniu jawnym jednogłośnie przyjęła porządek posiedzenia.

Ad.2

Magdalena Kalinowska – Urbanista projektant planu – przedstawiła projekt uchwały w sprawie miejscowego planu zagospodarowania przestrzennego w gminie Bogdaniec – obręb Łupowo i Wieprzyce 9projekt uchwały w załączeniu).

Dariusz Wróblewski – Przewodniczący Komisji Budżetu i Spraw Gospodarczych, poprosił o stanowisko Komisji.

Dariusz Wróblewski - Komisja Budżetu i Spraw Gospodarczych w głosowaniu jawnym jednogłośnie przyjęła przedstawiony projekt uchwały .

Małgorzata Lipińska - Komisja Socjalno-Komunalna w głosowaniu jawnym jednogłośnie przyjęła przedstawiony projekt uchwały .

Renata Suchecka - Komisja Rolnictwa, Leśnictwa i Ochrony Środowiska w głosowaniu jawnym jednogłośnie przyjęła przedstawiony projekt uchwały .

Ad. 3

Dagmara Jastrzębska – Skarbnik Gminy - przedstawiła projekt uchwały w sprawie zmiany uchwały budżetowej (projekt uchwały w załączeniu).

Dariusz Wróblewski – Przewodniczący Komisji Budżetu i Spraw Gospodarczych, poprosił o stanowisko Komisji.

Dariusz Wróblewski - Komisja Budżetu i Spraw Gospodarczych w głosowaniu jawnym jednogłośnie przyjęła przedstawiony projekt uchwały .

Małgorzata Lipińska - Komisja Socjalno-Komunalna w głosowaniu jawnym jednogłośnie przyjęła przedstawiony projekt uchwały .

Renata Suchecka - Komisja Rolnictwa, Leśnictwa i Ochrony Środowiska w głosowaniu jawnym jednogłośnie przyjęła przedstawiony projekt uchwały .

Ad. 4

Dagmara Jastrzębska – Skarbnik Gminy – przedstawiła projekt uchwały budżetowej Gminy Bogdaniec na rok 2021 oraz pozytywną opinię Regionalnej Izby Obrachunkowej w Zielonej Górze o projekcie budżetu gminy na rok 2021.

Dariusz Wróblewski – Przewodniczący Komisji Budżetu i Spraw Gospodarczych, poprosił o stanowisko Komisji.

Małgorzata Lipińska - Komisja Socjalno-Komunalna w głosowaniu jawnym jednogłośnie przyjęła przedstawiony projekt uchwały oraz wydała pozytywną opinię o projekcie budżetu Gminy Bogdaniec na rok 2021.

Renata Suchecka - Komisja Rolnictwa, Leśnictwa i Ochrony Środowiska w głosowaniu jawnym jednogłośnie przyjęła przedstawiony projekt uchwały oraz wydała pozytywną opinię o projekcie budżetu Gminy Bogdaniec na rok 2021.

Dariusz Wróblewski - Komisja Budżetu i Spraw Gospodarczych w głosowaniu jawnym jednogłośnie przyjęła przedstawiony projekt uchwały oraz zgodnie z §4 ust. 8 i 9 Uchwały Nr XXV/219/2010 Rady Gminy Bogdaniec z dnia 28 maja 2010r. w sprawie procedury uchwalania budżetu Gminy Bogdaniec oraz rodzajów szczegółowych materiałów informacyjnych towarzyszących projektowi budżetu, Komisje opiniują pozytywnie projekt budżetu gminy na rok 2021, uznając iż zaplanowane w budżecie gminy na rok 2021 dochody i wydatki zapewniają realizację przyjętych zadań. (opinia w załączeniu)

Ad. 5

Dagmara Jastrzębska – Skarbnik Gminy – przedstawiła projekt uchwały w sprawie w sprawie uchwalenia Wieloletniej Prognozy Finansowej Gminy Bogdaniec na lata 2021-2028 oraz pozytywną opinię Regionalnej Izby Obrachunkowej w Zielonej Górze o Wieloletniej Prognozie Finansowej Gminy Bogdaniec na lata 2021-2028 (projekt uchwały w załączeniu).

Dariusz Wróblewski – Przewodniczący Komisji Budżetu i Spraw Gospodarczych, poprosił o stanowisko Komisji.

Dariusz Wróblewski - Komisja Budżetu i Spraw Gospodarczych w głosowaniu jawnym jednogłośnie przyjęła przedstawiony projekt uchwały .

Małgorzata Lipińska - Komisja Socjalno-Komunalna w głosowaniu jawnym jednogłośnie przyjęła przedstawiony projekt uchwały .

Renata Suchecka - Komisja Rolnictwa, Leśnictwa i Ochrony Środowiska w głosowaniu jawnym jednogłośnie przyjęła przedstawiony projekt uchwały .

Ad. 6

Krystyna Pławska – Wójt Gminy – przedstawiła projekt uchwały zmieniającej uchwałę w sprawie zaliczenia dróg do kategorii dróg gminnych.

Dariusz Wróblewski – Przewodniczący Komisji Budżetu i Spraw Gospodarczych, poprosił o stanowisko Komisji.

Małgorzata Lipińska - Komisja Socjalno-Komunalna w głosowaniu jawnym jednogłośnie przyjęła przedstawiony projekt uchwały .

Renata Suchecka - Komisja Rolnictwa, Leśnictwa i Ochrony Środowiska w głosowaniu jawnym jednogłośnie przyjęła przedstawiony projekt uchwały .

Dariusz Wróblewski - Komisja Budżetu i Spraw Gospodarczych w głosowaniu jawnym jednogłośnie przyjęła przedstawiony projekt uchwały .

Ad. 7

Krystyna Pławska – Wójt Gminy – przedstawiła projekt uchwały w sprawie określenia przystanków komunikacyjnych na terenie Gminy Bogdaniec, których właścicielem lub zarządzającym jest Gmina Bogdaniec oraz ustalenia warunków i zasad korzystania z nich.

Dariusz Wróblewski – Przewodniczący Komisji Budżetu i Spraw Gospodarczych, poprosił o stanowisko Komisji.

Małgorzata Lipińska - Komisja Socjalno-Komunalna w głosowaniu jawnym jednogłośnie przyjęła przedstawiony projekt uchwały .

Renata Suchecka - Komisja Rolnictwa, Leśnictwa i Ochrony Środowiska w głosowaniu jawnym jednogłośnie przyjęła przedstawiony projekt uchwały .

Dariusz Wróblewski - Komisja Budżetu i Spraw Gospodarczych w głosowaniu jawnym jednogłośnie przyjęła przedstawiony projekt uchwały .

Ad. 8

Komisja Socjalno-Komunalna – opracowała plan pracy Komisji na rok 2021 (plan pracy w załączeniu).

Komisja Rolnictw, Leśnictwa i Ochrony Środowiska – opracowała plan pracy Komisji na rok 2021 (plan pracy w załączeniu).

Komisja Budżetu i Spraw Gospodarczych – opracowała plan pracy na rok 2021 (plan pracy w załączeniu).

Ad. 9

Karolina Tomczyszyn – Przewodnicząca Komisji Rewizyjnej – przedstawiła plan pracy Komisji na rok 2021 (plan pracy w załączeniu).

Dariusz Wróblewski – Przewodniczący Komisji Budżetu i Spraw Gospodarczych, poprosił o stanowisko Komisji.

Małgorzata Lipińska - Komisja Socjalno-Komunalna w głosowaniu jawnym jednogłośnie przyjęła przedstawiony plan pracy Komisji Rewizyjnej na rok 2021.

Renata Suchecka - Komisja Rolnictwa, Leśnictwa i Ochrony Środowiska w głosowaniu jawnym jednogłośnie przyjęła przedstawiony plan pracy Komisji Rewizyjnej na rok 2021.

Dariusz Wróblewski - Komisja Budżetu i Spraw Gospodarczych w głosowaniu jawnym jednogłośnie przyjęła przedstawiony plan pracy Komisji Rewizyjnej na rok 2021.

Ad. 10

Beata Wiśniewska – Przewodnicząca Rady – przedstawiła plan pracy Rady Gminy Bogdaniec na rok 2021 (w załączeniu).

Dariusz Wróblewski – Przewodniczący Komisji Budżetu i Spraw Gospodarczych, poprosił o stanowisko Komisji.

Małgorzata Lipińska - Komisja Socjalno-Komunalna w głosowaniu jawnym jednogłośnie przyjęła przedstawiony plan pracy Rady Gminy na rok 2021.

Renata Suchecka - Komisja Rolnictwa, Leśnictwa i Ochrony Środowiska w głosowaniu jawnym jednogłośnie przyjęła przedstawiony plan pracy Rady Gminy na rok 2021.

Dariusz Wróblewski - Komisja Budżetu i Spraw Gospodarczych w głosowaniu jawnym jednogłośnie przyjęła przedstawiony plan pracy Rady Gminy na rok 2021.

Ad. 11 Sprawy różne:

Beata Wiśniewska – Przewodnicząca Rady – poinformowała, iż do biura rady wpłynęły petycje w sprawie objęcia przez państwo ochroną osoby u których wystąpiły powikłania po szczepionce na COVID-19 oraz protest Sołectwa Stanowice dotyczący uruchomienia inwestycji na przetwarzanie odpadów przez inwestora ZIRO Pellet. Powyższe dokumenty zostaną przekazane Komisji Skarg, Wniosków i Petycji celem rozpatrzenia.

Krystyna Pławska – Wójt Gminy – w ramach uzupełnienia, podobne pismo ze Stanowic wpłynęło do Wójta, było również zgłoszenie telefoniczne oraz pismo drogą mailową. Sprawa dotyczy zakładu ZIRO, który odkupił istniejącą firmę do spalania RDEFU i produkcji peletu. Rozpoczęli próbny rozruch, żeby zobaczyć jakiego typu uciążliwości wystąpią i próbować je wyeliminować. Wystąpiły uciążliwość hałasu, zapachu oraz pylenie lotny biały pyłek. Prezes firmy poinformowała, że odnośnie pylenia zostanie założona siatka na miejsca wylotu, żeby nie pyliło. Poziom hałasu kontrolują. Jest, to tzw. sprawa rozwojowa, zobaczymy co będzie. Przez wiele lat w tej miejscowości nie było żadnego zakładu więc mieszkańcy w pewnym momencie odczuwają dyskomfort, że coś głośniej pracuje, to normalne, każdy by chciał wokół swojej posesji ciszę, spokój. Zakład powstał, my musimy patrzeć od strony wydanych decyzji jakie mają, jeżeli tutaj nie będzie odnosiło skutków, to działanie zakładu, wtedy będziemy się kontaktować z Wojewódzkim Inspektorem Ochrony Środowiska, żeby stosowne pomiary i badania zrobił i stwierdził, że rzeczywiście jest to w zgodzie z wydanymi decyzjami.

Jolanta Dauksza – Sekretarz Gminy – poinformowała, że rady sołeckie sołtysa obowiązuje statut sołectwa, jeżeli zebranie wiejskie podejmie wnioski, że chce wnioskować o sprawy dotyczące mieszkańców sołectwa, a wykraczające po za ich kompetencje, to odbywa się zebranie wiejskie, przedkłada się protokół takiego zebrania, w którym podejmowane są decyzje. Natomiast używanie pieczęci sołectwa w imieniu zebrania wiejskiego, którego takiego nie było jest, to po prostu wystąpieniem osoby fizycznej. Komisja na pewno będzie rozpatrywała również pod względem formalnym złożenia takiego protestu czy petycji.

Beata Toruńska –Radna - zwróciła się z pytaniem do Pani Wójt, czy została wysłana informacja do mieszkańców o zmianie przewoźnika komunikacji miejskiej.

Krystyna Pławska – Wójt – udzielając odpowiedzi poinformowała, ulotki informacyjne zostały przekazane na pocztę, również w gazetce lokalnej zamieszczona jest informacja dotycząca linii i godzin połączeń. Na ostatniej stronie gazetki umieszczono rozkład jazdy. W dniu dzisiejszym można nabyć bilet miesięczny w kolejnych dniach 28 i 29 grudnia br. można nabyć bilet miesięczny na naszym terenie. Wszystkie informacje zamieszczone zostały w gazetce i ulotkach, które rozniosą listonosze.

Dariusz Wróblewski – Przewodniczący Komisji Budżetu i Spraw Gospodarczych- w związku z wyczerpaniem wszystkich punktów posiedzenia Komisji zamykam posiedzenie.

Na tym posiedzenie zakończono.

Przewodniczący Komisji

Protokołowała: Małgorzata Lewandowicz

Dariusz Wróblewski

Projekt

z dnia 17 grudnia 2020 r.

Zatwierdzony przez

**UCHWAŁA NR
RADY GMINY BOGDANIEC**

z dnia 15 grudnia 2020 r.

w sprawie zmiany uchwały budżetowej

Na podstawie art. 18 ust. 2 pkt 4, 9 lit. "d" i pkt. 10 ustawy z dnia 8 marca 1990r. o samorządzie gminnym (Dz. U. z 2020r. poz. 713 ze zm.) art. 211, art. 212 ust. 1 pkt 1 i 2, art. 235, art. 236 ustawy z dnia 27 sierpnia 2009r. o finansach publicznych (Dz. U. z 2019r. poz. 869 ze zm.) uchwala się, co następuje:

§ 1. 1. Zwiększa się łączną kwotę planowanych dochodów o 3.179.740 zł, jak w załączniku Nr 1 do niniejszej uchwały.

2. Po zmianach określa się łączną kwotę planowanych dochodów na 2020 r. w wysokości **41.372.881,66 zł**, w tym:

1) dochody bieżące 34.826.661,66 zł

2) dochody majątkowe 6.546.220 zł

§ 2. 1. Zwiększa się łączną kwotę planowanych wydatków o 3.179.740 zł, jak w załączniku Nr 2 do niniejszej uchwały.

2. Po zmianach określa się łączną kwotę planowanych wydatków na 2020r. w kwocie **44.180.456,67 zł** w tym:

1) wydatki bieżące 33.309.720,15 zł

2) wydatki majątkowe 10.870.736,52zł

§ 3. Wykonanie uchwały powierza się Wójtowi Gminy Bogdaniec.

§ 4. Uchwała wchodzi w życie z dniem podjęcia i podlega publikacji w Biuletynie Informacji Publicznej.

Załącznik Nr 1 do uchwały Nr

Rady Gminy Bogdaniec

z dnia 15 grudnia 2020 r.

Zmiany w planie dochodów budżetu gminy na 2020r.

Dział	Rozdział	Paragraf	Treść	Przed zmianą	Zmiana	Po zmianie
600			Transport i łączność	1 878 911,00	1 095 686,00	2 974 597,00
	60004		Lokalny transport zbiorowy	51 744,00	77 952,00	129 696,00
		2170	Środki otrzymane z państwowych funduszy celowych na realizację zadań bieżących jednostek sektora finansów publicznych	51 744,00	77 952,00	129 696,00
	60016		Drogi publiczne gminne	1 827 167,00	1 017 734,00	2 844 901,00
		6350	Środki otrzymane z państwowych funduszy celowych na finansowanie lub dofinansowanie kosztów realizacji inwestycji i zakupów inwestycyjnych jednostek sektora finansów publicznych	1 061 644,00	1 017 734,00	2 079 378,00
758			Różne rozliczenia	9 589 697,00	2 034 000,00	11 623 697,00
	75801		Część oświatowa subwencji ogólnej dla jednostek samorządu terytorialnego	6 518 318,00	34 000,00	6 552 318,00
		2920	Subwencje ogólne z budżetu państwa	6 518 318,00	34 000,00	6 552 318,00
	75816		Wpływy do rozliczenia	669 956,00	2 000 000,00	2 669 956,00
		6290	Środki na dofinansowanie własnych inwestycji gmin, powiatów (związków gmin, związków powiatowo-gminnych, związków powiatów), samorządów województw, pozyskane z innych źródeł	669 956,00	2 000 000,00	2 669 956,00
900			Gospodarka komunalna i ochrona środowiska	20 000,00	50 054,00	70 054,00
	90026		Pozostałe działania związane z gospodarką odpadami	0,00	50 054,00	50 054,00
		2460	Środki otrzymane od pozostałych jednostek zaliczanych do sektora finansów publicznych na realizację zadań bieżących jednostek zaliczanych do sektora finansów publicznych	0,00	50 054,00	50 054,00
Razem:				38 193 141,66	3 179 740,00	41 372 881,66

Załącznik Nr 2 do uchwały Nr

Rady Gminy Bogdaniec

z dnia 15 grudnia 2020 r.

Zmiany w planie wydatków budżetu gminy na 2020r.

Dział	Rozdział	Paragraf	Treść	Przed zmianą	Zmiana	Po zmianie
600			Transport i łączność	8 642 022,52	3 095 686,00	11 737 708,52
	60004		Lokalny transport zbiorowy	1 010 744,00	77 952,00	1 088 696,00
		4300	Zakup usług pozostałych	86 744,00	77 952,00	164 696,00
	60016		Drogi publiczne gminne	6 971 278,52	3 017 734,00	9 989 012,52
		6050	Wydatki inwestycyjne jednostek budżetowych	5 391 956,00	3 017 734,00	8 409 690,00
700			Gospodarka mieszkaniowa	80 000,00	83 094,00	163 094,00
	70005		Gospodarka gruntami i nieruchomościami	80 000,00	83 094,00	163 094,00
		4300	Zakup usług pozostałych	80 000,00	7 040,00	87 040,00
		6050	Wydatki inwestycyjne jednostek budżetowych	0,00	76 054,00	76 054,00
801			Oświata i wychowanie	11 661 172,74	34 000,00	11 695 172,74
	80101		Szkoły podstawowe	8 090 181,55	34 000,00	8 124 181,55
		3020	Wydatki osobowe niezaliczone do wynagrodzeń	328 351,00	30 771,89	359 122,89
		4170	Wynagrodzenia bezosobowe	40 014,00	2 520,00	42 534,00
		4210	Zakup materiałów i wyposażenia	128 370,00	708,11	129 078,11
855			Rodzina	10 862 854,72	-6 900,00	10 855 954,72
	85505		Tworzenie i funkcjonowanie żłobków	24 000,00	-6 900,00	17 100,00
		2830	Dotacja celowa z budżetu na finansowanie lub dofinansowanie zadań zleconych do realizacji pozostałym jednostkom nie zaliczanym do sektora finansów publicznych	24 000,00	-6 900,00	17 100,00
900			Gospodarka komunalna i ochrona środowiska	798 984,00	25 600,00	824 584,00
	90019		Wpływy i wydatki związane z gromadzeniem środków z opłat i kar za korzystanie ze środowiska	11 800,00	4 700,00	16 500,00
		4430	Różne opłaty i składki	7 800,00	4 700,00	12 500,00
	90095		Pozostała działalność	319 684,00	20 900,00	340 584,00
		4300	Zakup usług pozostałych	89 900,00	20 900,00	110 800,00
921			Kultura i ochrona dziedzictwa narodowego	1 018 269,00	-33 040,00	985 229,00
	92116		Biblioteki	200 000,00	-33 040,00	166 960,00

		2480	Dotacja podmiotowa z budżetu dla samorządowej instytucji kultury	200 000,00	-33 040,00	166 960,00
926			Kultura fizyczna	56 500,00	-18 700,00	37 800,00
	92605		Zadania w zakresie kultury fizycznej	56 500,00	-18 700,00	37 800,00
		2360	Dotacje celowe z budżetu jednostki samorządu terytorialnego, udzielone w trybie art. 221 ustawy, na finansowanie lub dofinansowanie zadań zleconych do realizacji organizacjom prowadzącym działalność pożytku publicznego	50 000,00	-14 000,00	36 000,00
		4210	Zakup materiałów i wyposażenia	5 000,00	-4 700,00	300,00
Razem:				41 000 716,67	3 179 740,00	44 180 456,67

Uzasadnienie

Wprowadzenie niniejszych zmian w budżecie po stronie dochodów i wydatków jest niezbędne dla prawidłowej gospodarki finansowej gminy Bogdaniec.

Zmiany po stronie dochodów, w kwocie plus 3.179.740,00 zł, dotyczą:

- Dział 600- wprowadzenia dofinansowania z Funduszu rozwoju przewozów autobusowych oraz dofinansowanie do przebudowy drogi gminnej Lubczyno-Jasiniec
- Dział 758 - wprowadzenia dofinansowania Rządowego wsparcia "500 plus" dla nauczyciela, oraz wprowadzenia dofinansowania na poprawę bezpieczeństwa przeciwpowodziowego poprzez przebudowę dróg gminnych.
- Dział 900- wprowadzenia dotacji w ramach Programu NFOŚiGW

Zmiany po stronie wydatków, w kwocie plus, minus 3.179.740,00 zł, dotyczą:

- Dział 600- transport i łączność
- Dział 700- gospodarka mieszkaniowa
- Dział 801 - oświata i wychowanie
- Dział 900 - gospodarka komunalna i ochrona środowiska
- Dział 855- rodzina
- Dział 921 - kultura i ochrona dziedzictwa narodowego
- Dział 926 - kultura fizyczna.

Projekt

z dnia 16 grudnia 2020 r.

Zatwierdzony przez

**UCHWAŁA NR
RADY GMINY BOGDANIEC**

z dnia 1 grudnia 2020 r.

w sprawie miejscowego planu zagospodarowania przestrzennego w gminie Bogdaniec – obręby Łupowo i Wieprzyce

Na podstawie art. 18 ust. 2 pkt 5 ustawy z dnia 8 marca 1990 r. o samorządzie gminnym (Dz. U. z 2020 r., poz. 713 ze zm.) oraz art. 20 ust. 1 ustawy z dnia 27 marca 2003 r. o planowaniu i zagospodarowaniu przestrzennym (Dz.U. z 2020 r., poz. 293 ze zm.) Rada Gminy Bogdaniec uchwala, co następuje:

**Rozdział 1.
Przepisy wstępne**

§ 1. 1. Zgodnie z uchwałą Nr VII.45.2019 Rady Gminy Bogdaniec z dnia 20 maja 2019r. w sprawie przystąpienia do sporządzenia miejscowego planu zagospodarowania przestrzennego w gminie Bogdaniec – obręby Łupowo i Wieprzyce oraz uchwałą Nr XII.94.2019 Rady Gminy Bogdaniec z dnia 16 grudnia 2019r. w sprawie zmiany uchwały Nr VII.45.2019 Rady Gminy Bogdaniec z dnia 20 maja 2019r. w sprawie przystąpienia do sporządzenia miejscowego planu zagospodarowania przestrzennego w gminie Bogdaniec – obręby Łupowo i Wieprzyce, uchwala się miejscowy plan zagospodarowania przestrzennego w gminie Bogdaniec – obręby Łupowo i Wieprzyce, zwany dalej „planem”, po stwierdzeniu że nie narusza on ustaleń studium uwarunkowań i kierunków zagospodarowania przestrzennego gminy Bogdaniec, zatwierdzonego uchwałą Nr XVIII.133.2020 Rady Gminy Bogdaniec z dnia 21 września 2020 roku.

2. Integralną częścią niniejszej uchwały są:

- 1) załączniki nr 1-3 – stanowiące część graficzną w skali 1: 2000, zwane „rysunkiem planu” zatytułowane „Miejscowy plan zagospodarowania przestrzennego w gminie Bogdaniec – obręby Łupowo i Wieprzyce”;
- 2) załącznik nr 4 – stanowiący część graficzną zwaną „rysunkiem planu” zatytułowany „Miejscowy plan zagospodarowania przestrzennego w gminie Bogdaniec – obręby Łupowo i Wieprzyce” z wyrysem ze studium uwarunkowań i kierunków zagospodarowania przestrzennego gminy Bogdaniec w skali 1:25 000;
- 3) załącznik nr 5 – stanowiący rozstrzygnięcie Rady Gminy Bogdaniec o sposobie rozpatrzenia uwag wniesionych do projektu planu;
- 4) załącznik nr 6 – stanowiący rozstrzygnięcie Rady Gminy Bogdaniec o sposobie realizacji inwestycji z zakresu infrastruktury technicznej, które należą do zadań własnych gminy oraz o zasadach ich finansowania;
- 5) załącznik nr 7 – stanowiący dane przestrzenne, zgodnie z przepisami odrębnymi.

3. Plan obejmuje obszar o łącznej powierzchni 12,6244 ha, w obrębach ewidencyjnych: Łupowo, Wieprzyce, którego granice określa rysunek planu.

4. Przedmiotem planu jest ustalenie zasad i warunków zagospodarowania i zabudowy terenów przeznaczonych pod inwestycję celu publicznego – budowę linii elektroenergetycznych wysokiego napięcia 110kV wraz z infrastrukturą techniczną, komunikacyjną z dopuszczeniem obiektów towarzyszących oraz terenu infrastruktury technicznej – kanalizacji, terenów rolniczych, terenów wód powierzchniowych śródlądowych, terenu infrastruktury kolejowej, terenów dróg publicznych, dróg wewnętrznych oraz terenu infrastruktury przeciwpowodziowej – wał przeciwpowodziowy.

§ 2. 1. Następujące oznaczenia graficzne oznaczone na rysunku planu są ustaleniami obowiązującymi w planie:

- 1) granica obszaru objętego planem;
- 2) linie rozgraniczające tereny o różnym przeznaczeniu lub różnych zasadach zagospodarowania;
- 3) granica pasa technologicznego linii elektroenergetycznej 110 kV;
- 4) symbole identyfikujące tereny o różnym przeznaczeniu lub różnych zasadach zagospodarowania zdefiniowane oznaczeniem literowym określającym przeznaczenie terenu;
- 5) strefa stanowiska archeologicznego objętego ochroną konserwatorską: (1) Łupowo, stanowisko nr 14, AZP 45-11/30 - wieś średniowiecze, późne;
- 6) strefa stanowiska archeologicznego objętego ochroną konserwatorską: (2) Łupowo, stanowisko nr 5, AZP 45-11/4 - ślad osadnictwa – neolit.

2. Następujące oznaczenie graficzne oznaczone na rysunku planu stanowią elementy informacyjne:

- 1) granica administracyjna gminy Bogdaniec;
- 2) obszar chronionego krajobrazu Gorzowsko-Krzeszycka Dolina Warty;
- 3) rurociąg przesyłu ropy naftowej wraz ze strefą bezpieczeństwa – DN 800;
- 4) rurociąg przesyłu ropy naftowej wraz ze strefą bezpieczeństwa – DN500;
- 5) granica terenu zamkniętego;
- 6) gazociąg wysokiego ciśnienia DN 150 wraz ze strefą kontrolowaną;
- 7) orientacyjny przebieg projektowanego gazociągu wysokiego ciśnienia;
- 8) granice obszaru szczególnego zagrożenia powodzią, na którym prawdopodobieństwo wystąpienia powodzi jest wysokie i wynosi raz na 10 lat ($p=10\%$);
- 9) granice obszaru szczególnego zagrożenia powodzią, na którym prawdopodobieństwo wystąpienia powodzi jest średnie i wynosi raz na 100 lat ($p=1\%$);
- 10) granice obszaru, na którym prawdopodobieństwo wystąpienia powodzi jest niskie i wynosi raz na 500 lat ($p=0,2\%$);
- 11) linie wymiarowe;
- 12) infrastruktura telekomunikacyjna - linia światłowodowa.

§ 3. Ilekcioć w niniejszej uchwale jest mowa o:

- 1) **linii elektroenergetycznej 110kV** – należy przez to rozumieć inwestycję celu publicznego, stanowiącą napowietrzną linię elektroenergetyczną wysokiego napięcia 110kV, składającą się z konstrukcji wsporczych i podwieszonych na nich przewodów;
- 2) **linii rozgraniczającej** – należy przez to rozumieć linię rozgraniczającą tereny o różnym przeznaczeniu lub różnych zasadach zagospodarowania;
- 3) **pasie technologicznym linii elektroenergetycznej 110kV** – należy przez to rozumieć pas, oznaczony na rysunku planu, stanowiący strefę potencjalnego oddziaływania linii elektroenergetycznej 110 kV;
- 4) **teren** – należy przez to rozumieć obszar wyznaczony na rysunku planu liniami rozgraniczającymi, o określonym przeznaczeniu i zasadach zagospodarowania, oznaczony symbolem.

Rozdział 2. Ustalenia ogólne

§ 4. Ustala się następujące przeznaczenie terenów:

- 1) tereny infrastruktury technicznej - elektroenergetyka, oznaczone na rysunku planu symbolami: 1E, 2E, 3E, 4E, 5E, 6E, 7E, 8E, 9E, 10E, 11E, 12E, 13E, 14E, 15E, 16E, 17E, 18E, 19E, 20E, 21E, 22E, 23E, 24E, 25E, 26E, 27E, 28E, 29E, 30E, 31E, 32E, 33E, 34E, 35E, 36E;
- 2) teren infrastruktury technicznej - kanalizacja, oznaczony na rysunku planu symbolem K;

- 3) tereny rolnicze, oznaczone na rysunku planu symbolami: 1R, 2R, 3R, 4R, 5R, 6R, 7R, 8R, 9R, 10R, 11R, 12R, 13R, 14R, 15R, 16R, 17R, 18R, 19R, 20R, 21R, 22R, 23R, 24R;
- 4) tereny wód powierzchniowych śródlądowych, oznaczone na rysunku planu symbolami: 1WS, 2WS, 3WS, 4WS, 5WS, 6WS, 7WS, 8WS, 9WS;
- 5) tereny infrastruktury kolejowej, oznaczone na rysunku planu symbolami: 1TK, 2TK;
- 6) tereny dróg publicznych – drogi klasy ekspresowej, oznaczone na rysunku planu symbolami: 1KDS, 2KDS, 3KDS, 4KDS, 5KDS;
- 7) teren drogi publicznej – drogi klasy głównej, oznaczony na rysunku planu symbolem KDG;
- 8) teren drogi publicznej – drogi klasy zbiorczej, oznaczony na rysunku planu symbolem KDZ;
- 9) tereny dróg publicznych – drogi klasy dojazdowej, oznaczone na rysunku planu symbolami: 1KDD, 2KDD, 3KDD, 4KDD, 5KDD, 6KDD;
- 10) tereny dróg wewnętrznych, oznaczone na rysunku planu symbolami: 1KDW, 2KDW, 3KDW, 4KDW, 5KDW, 6KDW, 7KDW, 8KDW, 9KDW, 10KDW;
- 11) teren infrastruktury przeciwpowodziowej – wał przeciwpowodziowy, oznaczony na rysunku planu symbolem IP.

§ 5. W zakresie zasad ochrony i kształtowania ładu przestrzennego ustala się: dopuszczenie robót budowlanych z uwzględnieniem ustaleń zawartych w niniejszej uchwale.

§ 6. W zakresie zasad ochrony środowiska, przyrody i krajobrazu oraz zasad kształtowania krajobrazu ustala się:

- 1) zakaz lokalizacji przedsięwzięć, mogących zawsze znacząco oddziaływać na środowisko za wyjątkiem inwestycji celu publicznego;
- 2) zakaz lokalizacji przedsięwzięć mogących potencjalnie znacząco oddziaływać na środowisko za wyjątkiem inwestycji celu publicznego, w tym linii elektroenergetycznej 110kV, gazociągów, rurociągów przesyłu ropy naftowej, ropociągów;
- 3) zakaz lokalizacji elektrowni wiatrowych i biogazowni;
- 4) poziom pola elektromagnetycznego w środowisku oraz poziom hałasu w środowisku wytwarzanego przez linię elektroenergetyczną 110kV nie może powodować przekroczeń standardów jakości środowiska, określonych w przepisach odrębnych, poza pasem technologicznym linii elektroenergetycznej 110kV określonym na rysunku planu;
- 5) w zakresie gospodarki odpadami: nakaz zagospodarowania odpadów, zgodnie z przepisami odrębnymi.

§ 7. W zakresie zasad ochrony dziedzictwa kulturowego i zabytków, w tym krajobrazów kulturowych oraz dóbr kultury współczesnej ustala się:

- 1) na terenach: 11E, 12E, 17E, w granicach strefy stanowiska archeologicznego objętego ochroną konserwatorską: (1) Łupowo, stanowisko nr 14, AZP 45-11/30 - wieś średniowiecze, późne, określonego na rysunku planu, nakaz ochrony archeologicznej, zgodnie z przepisami odrębnymi;
- 2) na terenie 3R, w granicach strefy stanowiska archeologicznego objętego ochroną konserwatorską: (2) Łupowo, stanowisko nr 5, AZP 45-11/4 - ślad osadnictwa - neolit, określonego na rysunku planu, nakaz ochrony archeologicznej, zgodnie z przepisami odrębnymi;
- 3) w przypadku natrafienia podczas robót budowlanych lub ziemnych na zabytek, zastosowanie mają przepisy szczegółowe ustawy o ochronie zabytków i opiece nad zabytkami.

§ 8. W zakresie zasad kształtowania przestrzeni publicznych w rozumieniu przepisów ustawy o planowaniu i zagospodarowaniu przestrzennym nie podejmuje się ustaleń.

§ 9. W zakresie granic i sposobów zagospodarowania terenów lub obiektów podlegających ochronie, ustalonych na podstawie odrębnych przepisów, terenów górniczych, a także obszarów szczególnego zagrożenia powodzią, obszarów osuwania się mas ziemnych, krajobrazów priorytetowych określonych w audycie krajobrazowym oraz w planach zagospodarowania przestrzennego województwa ustala się:

- 1) w granicach terenu objętego planem, za wyjątkiem części terenu 10E oraz terenów 1TK, 11E, 12E, 2WS, 4KDW, 13E, K, 14E, 5KDW, 15E, KDG, 16E, 17E, 18E, 19E, 3WS, 1R, 2TK, 2R ochronę obszaru chronionego krajobrazu Gorzowsko-Krzeszycka Dolina Warty, granice którego określają przepisy odrębne, poprzez zabudowę i zagospodarowanie terenu objętego niniejszym planem, zgodnie z ustaleniami niniejszej uchwały oraz przepisami odrębnymi;
- 2) na części terenu IP oraz na terenach: 10KDW, 36E, 24R uwzględnienie w zagospodarowaniu i zabudowie działek zagrożenia wynikającego z położenia na obszarze, na którym prawdopodobieństwo wystąpienia powodzi jest niskie i wynosi raz na 500 lat ($p=0,2\%$), określonego na rysunku planu;
- 3) na części terenu IP oraz na terenach: 10KDW, 36E, 24R uwzględnienie w zagospodarowaniu i zabudowie działek ograniczeń wynikających z położenia w obszarze szczególnego zagrożenia powodzią, na którym prawdopodobieństwo wystąpienia powodzi jest średnie i wynosi raz na 100 lat ($p=1\%$), określonego na rysunku planu, zgodnie z przepisami odrębnymi z uwzględnieniem pkt 5;
- 4) na części terenu IP oraz na terenach: 10KDW, 36E, 24R uwzględnienie w zagospodarowaniu i zabudowie działek ograniczeń wynikających z położenia w obszarze szczególnego zagrożenia powodzią, na którym prawdopodobieństwo wystąpienia powodzi jest wysokie i wynosi raz na 10 lat ($p=10\%$), określonego na rysunku planu, zgodnie z przepisami odrębnymi, z uwzględnieniem pkt 5;
- 5) na terenach określonych w pkt 3, 4, położonych w obszarze szczególnego zagrożenia powodzią, obowiązują zakazy, a także możliwość odstępstwa od nich, zgodnie z ustaleniami przepisów odrębnych dotyczących ochrony przed powodzią.

§ 10. W zakresie szczegółowych zasad i warunków scalania i podziałów nieruchomości na podstawie przepisów odrębnych:

- 1) w granicy obszaru objętego planem nie wskazuje się terenów do objęcia scaleniem i podziałem, zgodnie z przepisami odrębnymi;
- 2) minimalną powierzchnię działki: nie ustala się;
- 3) minimalny front działki: nie ustala się;
- 4) kąt położenia granic nowo wydzielanych działek w stosunku do pasa drogowego zbliżony do kąta prostego, od 70° do 110° .

§ 11. W zakresie szczególnych warunków zagospodarowania terenu oraz ograniczenia w jego użytkowaniu ustala się:

- 1) uwzględnienie w zagospodarowaniu i zabudowie działek ograniczeń wynikających z zasięgu stref ochronnych od sieci infrastruktury technicznej, zgodnie z przepisami odrębnymi;
- 2) uwzględnienie w zagospodarowaniu i zabudowie działek ograniczeń wynikających z przebiegu sieci elektroenergetycznej średniego napięcia 15kV oraz niskiego napięcia 0,4kV zgodnie z przepisami odrębnymi;
- 3) przebieg pasa technologicznego linii elektroenergetycznej 110kV, którego granice określono na rysunku planu;
- 4) w granicach pasa technologicznego linii elektroenergetycznej 110kV ustala się:
 - a) lokalizację linii elektroenergetycznej 110kV i słupów zgodnie z przepisami odrębnymi oraz ustaleniami niniejszej uchwały,
 - b) maksymalną wysokość słupów linii elektroenergetycznej 110kV: 65,0m, nad poziomem terenu,
 - c) nakaz zachowania ograniczeń w zabudowie i zagospodarowaniu terenu wynikających z przebiegu linii elektroenergetycznej 110kV, zgodnie z przepisami odrębnymi,
 - d) zakaz utrzymywania i nasadzeń zieleni oraz roślinności kolidującej z linią elektroenergetyczną 110kV,
 - e) szerokość pasa wycinki podstawowej zgodnie z przepisami odrębnymi;
- 5) zachowanie ograniczeń wynikających z przebiegu sieci gazociągowej wysokiego ciśnienia DN150, zgodnie z przepisami odrębnymi;

- 6) zachowanie ograniczeń wynikających z przebiegu rurociągu przesyłu ropy naftowej DN800 oraz rurociągu przesyłu ropy naftowej DN500, określonych na rysunku planu wraz ze strefą bezpieczeństwa, zgodnie z przepisami odrębnymi, z uwzględnieniem pkt 7, 8;
- 7) dla rurociągu przesyłu ropy naftowej DN800 strefę bezpieczeństwa o szerokości minimum 20,0m, której środkiem jest oś rurociągu, dla rurociągu przesyłu ropy naftowej DN500 strefę bezpieczeństwa o szerokości minimum 16,0m, której środkiem jest oś rurociągu, z uwzględnieniem pkt 8;
- 8) w strefie bezpieczeństwa rurociągów przesyłowych ropy naftowej należy zachować przepisy odrębne, w tym:
 - a) nie należy sadzić pojedynczych drzew w odległości mniejszej niż 5,0m od rurociągów naftowych,
 - b) dla bieżącej obsługi rurociągu naftowego należy przyjąć pas eksploatacyjny o szerokości 6,0m, po 3,0m na stronę dla rurociągu oraz 2 m, po 1,0m na stronę dla światłowodu,
 - c) wszelkie planowane inwestycje podziemne i naziemne przechodzące przez strefę bezpieczeństwa lub w jej pobliżu, należy przeprowadzić i uzgodnić zgodnie z przepisami odrębnymi,
 - d) w strefie bezpieczeństwa, jako pasie dostępu do rurociągów zachowanie dotychczasowego sposobu użytkowania terenów;
- 9) na terenach 5E, 7E, 17R, 19R uwzględnienie w zagospodarowaniu i zabudowie działek przepisów odrębnych w zakresie infrastruktury telekomunikacyjnej - linii światłowodowej;
- 10) w granicach obszaru objętego planem zlokalizowana jest linia kolejowa będąca terenem zamkniętymi, oznaczona na rysunku planu symbolami 1TK, 2TK;
- 11) na terenach: 10E, 11E, 12E, 3KDD, 19E, 3WS, 1R, 2R, 3R obowiązują ograniczenia w zabudowie i zagospodarowaniu terenu w sąsiedztwie linii kolejowej wynikające z przepisów odrębnych, w tym przepisów ustawy o transporcie kolejowym, przepisów w zakresie odległości i warunków dopuszczających usytuowanie drzew i krzewów, elementów ochrony akustycznej i wykonywania robót ziemnych w sąsiedztwie linii kolejowej, a także sposobu urządzania i utrzymywania zasłon odśnieżnych oraz pasów przeciwpożarowych;
- 12) nakaz każdorazowego uzgodnienia wszelkich projektowanych budowli o wysokości równiej i większej niż 50 m npt z właściwym organem służby ruchu lotniczego sił zbrojnych, zgodnie z przepisami odrębnymi;
- 13) na terenach 33E, 34E, 35E, 36E, 21R, 22R, 23R, 24R, 9WS, 10KDW w sąsiedztwie stoku wału przeciwpowodziowego na terenie IP, nakaz zachowania przy robotach budowlanych przepisów odrębnych, w tym przepisów prawa wodnego.

§ 12. W zakresie zasad modernizacji, rozbudowy i budowy systemów komunikacji, ustala się:

- 1) obsługę komunikacyjną terenów z przyległych dróg publicznych oraz dróg wewnętrznych oraz poprzez inne dojazdy, zgodnie z przepisami odrębnymi, z wyłączeniem bezpośredniej obsługi z drogi KDS;
- 2) dopuszczenie prowadzenia sieci uzbrojenia technicznego w pasie drogowym dróg publicznych oraz dróg wewnętrznych, zgodnie z przepisami odrębnymi;
- 3) dopuszczenie lokalizacji ciągów pieszych oraz rowerowych w pasie drogowym dróg publicznych oraz dróg wewnętrznych, z wyłączeniem drogi KDS;
- 4) zachowanie ciągłości powiązań elementów pasa drogowego, w szczególności jezdni, chodników, ścieżek rowerowych w granicach obszaru planu z zewnętrznym układem komunikacyjnym.

§ 13. W zakresie zasad modernizacji, rozbudowy i budowy systemów infrastruktury technicznej ustala się:

- 1) w granicach obszaru objętego planem dopuszczenie budowy, przebudowy, rozbudowy, odbudowy, rozbiórki, remontów sieci i urządzeń infrastruktury technicznej;
- 2) dopuszczenie budowy, przebudowy, rozbudowy, odbudowy, rozbiórki i remontów linii elektroenergetycznej 110kV z uwzględnieniem § 11 pkt 4;
- 3) realizacja inwestycji, o których mowa w pkt 1, na poszczególnych terenach musi być zgodna z innymi przepisami niniejszej uchwały, przepisami odrębnymi oraz nie może kolidować z linią elektroenergetyczną 110 kV oraz drogami publicznymi i drogami wewnętrznymi;

- 4) dopuszczenie budowy, przebudowy, rozbudowy, odbudowy, rozbiórki i remontów linii elektroenergetycznych 15kV, 0,4kV, w wykonaniu kablowym lub napowietrznym;
- 5) dopuszczenie budowy, przebudowy, rozbudowy, odbudowy, rozbiórki i remontów sieci gazociągowej, zgodnie z przepisami odrębnymi;
- 6) zapewnienie dostępu do sieci i urządzeń infrastruktury technicznej, zgodnie z przepisami odrębnymi;
- 7) odprowadzanie wód opadowych i roztopowych, zgodnie z przepisami odrębnymi z uwzględnieniem pkt 8;
- 8) zakaz odprowadzania wód opadowych i roztopowych na teren kolejowy i korzystania z kolejowych urządzeń odwadniających;
- 9) zaopatrzenie w energię elektryczną z sieci elektroenergetycznej, zgodnie z przepisami odrębnymi;
- 10) realizację inwestycji elektroenergetycznych oraz usuwanie kolizji projektowanych obiektów z istniejącymi sieciami elektroenergetycznymi, zgodnie z przepisami odrębnymi;
- 11) dopuszczenie uzbrojenia terenu w zakresie usług telekomunikacyjnych, teletechnicznych, w oparciu o istniejącą i projektowaną sieć telekomunikacyjną, teletechniczną, zgodnie z przepisami odrębnymi;
- 12) w zakresie urządzeń melioracyjnych obowiązek zachowania systemu melioracyjnego, a w przypadku konieczności jego naruszenia zastosowanie rozwiązań zastępczych zgodnie z przepisami odrębnymi;
- 13) zasady ochrony przeciwpożarowej – należy uwzględnić przepisy ochrony przeciwpożarowej w zakresie zaopatrzenia w wodę, dróg pożarowych, planowanej zabudowy, zgodnie z przepisami w sprawie przeciwpożarowego zaopatrzenia w wodę oraz dróg pożarowych a także przepisami prawa budowlanego.

§ 14. W zakresie sposobów i terminów tymczasowego zagospodarowania urządzania i użytkowania terenów ustala się do czasu realizacji ustaleń niniejszej uchwały użytkowanie terenów w dotychczasowy sposób.

§ 15. Zasady kształtowania zabudowy oraz wskaźniki zagospodarowania terenu zgodnie z §16 - §26 niniejszej uchwały.

§ 16. Dla terenów infrastruktury technicznej – elektroenergetyki, oznaczonych na rysunku planu symbolami: 1E, 2E, 3E, 4E, 5E, 6E, 7E, 8E, 9E, 10E, 11E, 12E, 13E, 14E, 15E, 16E, 17E, 18E, 19E, 20E, 21E, 22E, 23E, 24E, 25E, 26E, 27E, 28E, 29E, 30E, 31E, 32E, 33E, 34E, 35E, 36E o łącznej powierzchni 7,4922 ha ustala się:

- 1) w zakresie zasad kształtowania zabudowy oraz wskaźników zagospodarowania terenu z uwzględnieniem §11 pkt 4:
 - a) budowę, przebudowę, rozbudowę, odbudowę, rozbiórkę, remont linii elektroenergetycznej 110kV oraz urządzeń i obiektów technicznych z nią związanych, w tym słupów, zgodnie z przepisami odrębnymi,
 - b) dopuszczenie budowy, przebudowy, rozbudowy, odbudowy, rozbiórki, remontu innych urządzeń i sieci infrastruktury technicznej, w tym linii elektroenergetycznych średniego napięcia 15kV, nie kolidujących z linią elektroenergetyczną 110kV,
 - c) dopuszczenie budowy dojazdów, zgodnie z przepisami odrębnymi,
 - d) zakaz budowy budynków, z uwzględnieniem lit. e,
 - e) na terenie 16E utrzymuje się istniejący budynek gospodarczy z możliwością przebudowy, remontów, bez zmiany gabarytów budynku,
 - f) dopuszczenie budowy, przebudowy, rozbudowy, odbudowy, remontu gazociągów wysokiego ciśnienia oraz innych gazociągów średniego i niskiego ciśnienia, wraz z infrastrukturą towarzyszącą, nie kolidujących z linią elektroenergetyczną 110kV,
 - g) pod nadziemnymi urządzeniami linii elektroenergetycznej 110kV z wyłączeniem terenów pod słupy oraz terenów przewidzianych do wycinki drzew i krzewów zachowuje się dotychczasowy sposób użytkowania terenów niekolidujący z linią 110kV;
- 2) zasady obsługi w zakresie komunikacji drogowej: zgodnie z §12 niniejszej uchwały;
- 3) zasady obsługi w zakresie infrastruktury technicznej: zgodnie z §13 niniejszej uchwały.

§ 17. Dla terenu infrastruktury technicznej – kanalizacji, oznaczonego na rysunku planu symbolem K o łącznej powierzchni 0,0094 ha ustala się:

- 1) w zakresie zasad kształtowania zabudowy oraz wskaźników zagospodarowania terenu z uwzględnieniem §11 pkt 4:
 - a) teren infrastruktury technicznej – kanalizacja,
 - b) lokalizację infrastruktury technicznej, zgodnie z przepisami odrębnymi,
 - c) budowę, przebudowę, rozbudowę, odbudowę, rozbiórkę, remont linii elektroenergetycznej 110kV oraz urządzeń i obiektów technicznych z nią związanych, zgodnie z przepisami odrębnymi, z uwzględnieniem lit. d,
 - d) zakaz realizacji słupów linii elektroenergetycznej 110kV,
 - e) zakaz budowy budynków;
- 2) zasady obsługi w zakresie komunikacji drogowej: zgodnie z §12 niniejszej uchwały;
- 3) zasady obsługi w zakresie infrastruktury technicznej: zgodnie z §13 niniejszej uchwały.

§ 18. Dla terenów rolniczych, oznaczonych na rysunku planu symbolami: 1R, 2R, 3R, 4R, 5R, 6R, 7R, 8R, 9R, 10R, 11R, 12R, 13R, 14R, 15R, 16R, 17R, 18R, 19R, 20R, 21R, 22R, 23R, 24R o łącznej powierzchni 3,9793 ha ustala się:

- 1) w zakresie zasad kształtowania zabudowy oraz wskaźników zagospodarowania terenu z uwzględnieniem §11 pkt 4:
 - a) przeznaczenie terenu pod uprawy rolnicze,
 - b) budowę, przebudowę, rozbudowę, odbudowę, rozbiórkę, remont linii elektroenergetycznej 110kV oraz urządzeń i obiektów technicznych z nią związanych, w tym słupów, zgodnie z przepisami odrębnymi,
 - c) dopuszczenie innych urządzeń i sieci infrastruktury technicznej nie kolidujących z linią elektroenergetyczną 110kV,
 - d) dopuszczenie budowy dojazdów, zgodnie z przepisami odrębnymi,
 - e) zakaz budowy budynków,
 - f) w granicy terenu 4R dopuszczenie budowy, przebudowy, rozbudowy, odbudowy, remontu gazociągów wysokiego ciśnienia, w tym gazociągu DN400 oraz innych gazociągów średniego i niskiego ciśnienia, wraz z infrastrukturą towarzyszącą;
- 2) zasady obsługi w zakresie komunikacji drogowej: zgodnie z §12 niniejszej uchwały;
- 3) zasady obsługi w zakresie infrastruktury technicznej: zgodnie z §13 niniejszej uchwały.

§ 19. Dla terenów wód powierzchniowych śródlądowych, oznaczonych na rysunku planu symbolami: 1WS, 2WS, 3WS, 4WS, 5WS, 6WS, 7WS, 8WS, 9WS o łącznej powierzchni 0,1999 ha ustala się:

- 1) w zakresie zasad kształtowania zabudowy oraz wskaźników zagospodarowania terenu z uwzględnieniem §11 pkt 4:
 - a) zachowanie wód powierzchniowych śródlądowych jako otwartych,
 - b) budowę, przebudowę, rozbudowę, odbudowę, rozbiórkę, remont linii elektroenergetycznej 110kV oraz urządzeń i obiektów technicznych z nią związanych, zgodnie z przepisami odrębnymi, z uwzględnieniem lit. c,
 - c) zakaz lokalizacji słupów linii elektroenergetycznej 110kV,
 - d) dopuszczenie urządzeń wodnych, przeciwpowodziowych, melioracyjnych, przepustów, nie kolidujących z linią elektroenergetyczną 110kV,
 - e) dopuszczenie innych niż wymienione w lit. b, d urządzeń i sieci infrastruktury technicznej, nie kolidujących z linią elektroenergetyczną 110kV;
- 2) zasady obsługi w zakresie komunikacji drogowej: zgodnie z §12 niniejszej uchwały;

3) zasady obsługi w zakresie infrastruktury technicznej: zgodnie z §13 niniejszej uchwały.

§ 20. Dla terenów infrastruktury kolejowej, oznaczonych na rysunku planu symbolami: 1TK, 2TK o łącznej powierzchni 0,1344 ha ustala się:

- 1) w zakresie zasad kształtowania zabudowy oraz wskaźników zagospodarowania terenu z uwzględnieniem §11 pkt 4:
 - a) dopuszczenie infrastruktury kolejowej, obiektów związanych z obsługą kolei oraz infrastruktury technicznej, zgodnie z przepisami odrębnymi,
 - b) budowę, przebudowę, rozbudowę, odbudowę, rozbiórkę, remont linii elektroenergetycznej 110kV oraz urządzeń i obiektów technicznych z nią związanych, zgodnie z przepisami odrębnymi, z uwzględnieniem lit. c,
 - c) zakaz realizacji słupów linii elektroenergetycznej 110kV,
 - d) zakaz budowy budynków;
- 2) zasady obsługi w zakresie komunikacji drogowej: zgodnie z §12 niniejszej uchwały;
- 3) zasady obsługi w zakresie infrastruktury technicznej: zgodnie z §13 niniejszej uchwały.

§ 21. Dla terenów dróg publicznych – drogi klasy ekspresowej, oznaczonych na rysunku planu symbolami: 1KDS, 2KDS, 3KDS, 4KDS, 5KDS o łącznej powierzchni 0,1388 ha ustala się:

- 1) w zakresie zasad kształtowania zabudowy oraz wskaźników zagospodarowania terenu z uwzględnieniem §11 pkt 4:
 - a) lokalizację drogi publicznej – drogę klasy ekspresowej,
 - b) dopuszczenie urządzeń związanych z obsługą ruchu drogowego, urządzeń i sieci infrastruktury drogowej, zgodnie z przepisami odrębnymi,
 - c) w granicy pasa technologicznego linii elektroenergetycznej 110kV budowę, przebudowę, rozbudowę, odbudowę, rozbiórkę, remont linii elektroenergetycznej 110kV oraz urządzeń i obiektów technicznych z nią związanych, zgodnie z przepisami odrębnymi, z uwzględnieniem lit. d,
 - d) zakaz lokalizacji słupów linii elektroenergetycznej 110kV,
 - e) dopuszczenie budowy infrastruktury technicznej, nie kolidującej z drogą ekspresową oraz z linią elektroenergetyczną 110kV, zgodnie z przepisami odrębnymi;
- 2) szerokość dróg publicznych w liniach rozgraniczających, zgodnie z rysunkiem planu.

§ 22. Dla terenu drogi publicznej – drogi klasy głównej, oznaczonego na rysunku planu symbolem KDG o łącznej powierzchni 0,0742 ha ustala się:

- 1) w zakresie zasad kształtowania zabudowy oraz wskaźników zagospodarowania terenu z uwzględnieniem §11 pkt 4:
 - a) lokalizację drogi publicznej – drogę klasy głównej,
 - b) dopuszczenie urządzeń związanych z obsługą ruchu drogowego, ciągów pieszych, pieszo – rowerowych i rowerowych, urządzeń i sieci infrastruktury drogowej, zgodnie z przepisami odrębnymi,
 - c) w granicy pasa technologicznego linii elektroenergetycznej 110kV budowę, przebudowę, rozbudowę, odbudowę, rozbiórkę, remont linii elektroenergetycznej 110kV oraz urządzeń i obiektów technicznych z nią związanych, zgodnie z przepisami odrębnymi, z uwzględnieniem lit. d,
 - d) zakaz lokalizacji słupów linii elektroenergetycznej 110kV,
 - e) dopuszczenie budowy infrastruktury technicznej, nie kolidującej z drogą publiczną oraz z linią elektroenergetyczną 110kV, zgodnie z przepisami odrębnymi;
- 2) szerokość drogi publicznej w liniach rozgraniczających, zgodnie z rysunkiem planu.

§ 23. Dla terenu drogi publicznej – drogi klasy zbiorczej, oznaczonego na rysunku planu symbolem KDZ o łącznej powierzchni 0,0381 ha ustala się:

1) w zakresie zasad kształtowania zabudowy oraz wskaźników zagospodarowania terenu z uwzględnieniem §11 pkt 4:

- a) lokalizację drogi publicznej – drogi klasy zbiorczej,
- b) dopuszczenie urządzeń związanych z obsługą ruchu drogowego, ciągów pieszych, pieszo – rowerowych i rowerowych, urządzeń i sieci infrastruktury drogowej, zgodnie z przepisami odrębnymi,
- c) w granicy pasa technologicznego linii elektroenergetycznej 110kV budowę, przebudowę, rozbudowę, odbudowę, rozbiórkę, remont linii elektroenergetycznej 110kV oraz urządzeń i obiektów technicznych z nią związanych, zgodnie z przepisami odrębnymi, z uwzględnieniem lit. d,
- d) zakaz lokalizacji słupów linii elektroenergetycznej 110kV,
- e) dopuszczenie budowy infrastruktury technicznej, nie kolidującej z drogą publiczną oraz z linią elektroenergetyczną 110kV, zgodnie z przepisami odrębnymi;

2) szerokość drogi publicznej w liniach rozgraniczających, zgodnie z rysunkiem planu.

§ 24. Dla terenów dróg publicznych – dróg klasy dojazdowej, oznaczonych na rysunku planu symbolami: 1KDD, 2KDD, 3KDD, 4KDD, 5KDD, 6KDD o łącznej powierzchni 0,1848 ha ustala się:

1) w zakresie zasad kształtowania zabudowy oraz wskaźników zagospodarowania terenu z uwzględnieniem §11 pkt 4:

- a) lokalizację drogi publicznej – drogi klasy dojazdowej,
- b) dopuszczenie urządzeń związanych z obsługą ruchu drogowego, ciągów pieszych, pieszo – rowerowych i rowerowych, urządzeń i sieci infrastruktury drogowej, zgodnie z przepisami odrębnymi,
- c) w granicy pasa technologicznego linii elektroenergetycznej 110kV budowę, przebudowę, rozbudowę, odbudowę, rozbiórkę, remont linii elektroenergetycznej 110kV oraz urządzeń i obiektów technicznych z nią związanych, zgodnie z przepisami odrębnymi, z uwzględnieniem lit. d,
- d) zakaz lokalizacji słupów linii elektroenergetycznej 110kV,
- e) dopuszczenie budowy infrastruktury technicznej, nie kolidującej z drogą publiczną oraz z linią elektroenergetyczną 110kV, zgodnie z przepisami odrębnymi;

2) szerokość dróg publicznych w liniach rozgraniczających, zgodnie z rysunkiem planu.

§ 25. Dla terenów dróg wewnętrznych, oznaczonych na rysunku planu symbolami: 1KDW, 2KDW, 3KDW, 4KDW, 5KDW, 6KDW, 7KDW, 8KDW, 9KDW, 10KDW o łącznej powierzchni 0,3105 ha ustala się:

1) w zakresie zasad kształtowania zabudowy oraz wskaźników zagospodarowania terenu z uwzględnieniem §11 pkt 4:

- a) lokalizację drogi wewnętrznej,
- b) dopuszczenie urządzeń związanych z obsługą ruchu drogowego, ciągów pieszych, pieszo – rowerowych i rowerowych, urządzeń i sieci infrastruktury drogowej nie kolidujących z linią elektroenergetyczną 110kV,
- c) w granicy pasa technologicznego linii elektroenergetycznej 110kV budowę, przebudowę, rozbudowę, odbudowę, rozbiórkę, remont linii elektroenergetycznej 110kV oraz urządzeń i obiektów technicznych z nią związanych, zgodnie z przepisami odrębnymi, z uwzględnieniem lit. d,
- d) zakaz lokalizacji słupów linii elektroenergetycznej 110kV,
- e) dopuszczenie budowy infrastruktury technicznej, nie kolidującej z drogą wewnętrzną oraz z linią elektroenergetyczną 110kV, zgodnie z przepisami odrębnymi;

2) szerokość dróg wewnętrznych w liniach rozgraniczających, zgodnie z rysunkiem planu.

§ 26. Dla terenu infrastruktury przeciwpowodziowej – wał przeciwpowodziowy, oznaczonego na rysunku planu symbolem IP o łącznej powierzchni 0,0628 ha ustala się:

1) w zakresie zasad kształtowania zabudowy oraz wskaźników zagospodarowania terenu z uwzględnieniem §11 pkt 4:

- a) lokalizację infrastruktury przeciwpowodziowej, w tym wału przeciwpowodziowego,
 - b) dopuszczenie dojazdów, ciągów pieszych, pieszo - rowerowych, rowerowych, urządzeń i sieci infrastruktury technicznej, bez naruszenia konstrukcji wału, zgodnie z przepisami odrębnymi,
 - c) dopuszczenie budowy nasypów, wałów wraz z towarzyszącą infrastrukturą, urządzeń hydrotechnicznych,
 - d) w granicy pasa technologicznego linii elektroenergetycznej 110kV budowę, przebudowę, rozbudowę, odbudowę, rozbiórkę, remont linii elektroenergetycznej 110kV oraz urządzeń i obiektów technicznych z nią związanych, zgodnie z przepisami odrębnymi, z uwzględnieniem lit. e,
 - e) zakaz lokalizacji słupów linii elektroenergetycznej 110kV,
 - f) dopuszczenie budowy infrastruktury technicznej, nie kolidującej z linią elektroenergetyczną 110kV, zgodnie z przepisami odrębnymi bez naruszenia konstrukcji wału,
 - g) zakaz budowy budynków;
- 2) zasady obsługi w zakresie komunikacji drogowej: zgodnie z §12 niniejszej uchwały;
- 3) zasady obsługi w zakresie infrastruktury technicznej: zgodnie z §13 niniejszej uchwały.

Rozdział 4. Przepisy końcowe

§ 27. Ustala się wysokość stawki procentowej, służącej naliczaniu jednorazowej opłaty od wzrostu wartości nieruchomości związanej z uchwaleniem planu w wysokości:

- 1) w granicach terenów E: 30%;
- 2) w granicach pozostałych terenów: 20%.


§ 28. Na obszarze objętym niniejszym planem tracą moc ustalenia:

- 1) Uchwały Nr XXI/94/2004 Rady Gminy w Bogdańcu z dnia 30 grudnia 2004 roku w sprawie sporządzenia miejscowego planu zagospodarowania przestrzennego gminy Bogdaniec w zakresie wyznaczenia korytarza technicznego dla przebiegu gazociągu wysokiego i średniego ciśnienia;
- 2) Uchwały Nr XVI/99/2000 Rady Gminy w Bogdańcu z dnia 17 marca 2000r. w sprawie miejscowego planu zagospodarowania przestrzennego obszaru położonego w obrębie wsi Łupowo i Wieprzyce gminy Bogdaniec.

§ 29. Wykonanie uchwały powierza się Wójtowi Gminy Bogdaniec.

§ 30. Uchwała wchodzi w życie po upływie 14 dni od dnia ogłoszenia w Dzienniku Urzędowym Województwa Lubuskiego.

MIEJSCOWY PLAN ZAGOSPODAROWANIA PRZESTRZENNEGO W GMINIE BOGDANIEC - OBRĘBY ŁUPOWO I WIEPRZYCE

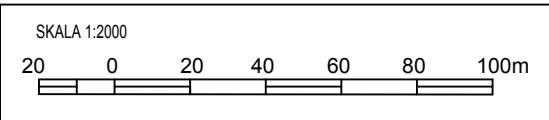

OBRĘB ŁUPOWO

OZNACZENIA

USTALENIA PLANU:

GRANICA OBSZARU OBJĘTEGO PLANEM

LINIE ROZGRANICZAJĄCE TERENY O RÓŻNYM PRZEZNACZENIU LUB RÓŻNYCH ZASADACH ZAGOSPODAROWANIA

GRANICA PASA TECHNOLOGICZNEGO LINII ELEKTROENERGETYCZNEJ 110 kV

E

TERENY INFRASTRUKTURY TECHNICZNEJ - ELEKTROENERGETYKA

K

TEREN INFRASTRUKTURY TECHNICZNEJ - KANALIZACJA

WS

TERENY WÓD POWIERZCHNIOWYCH ŚRÓDLĄDOWYCH

TK

TERENY INFRASTRUKTURY KOLEJOWEJ

KDG

TEREN DROGI PUBLICZNEJ - DROGI KLASY GŁÓWNEJ

KDD

TERENY DRÓG PUBLICZNYCH - DROGI KLASY DOJAZDOWEJ

KDW

TERENY DRÓG WEWNĘTRZNYCH

STREFA STANOWISKA ARCHEOLOGICZNEGO OBJĘTEGO OCHRONĄ KONSERWATORSKĄ;
(1) ŁUPOWO, STANOWISKO NR 14, AZP 45-11/30 - WIEŚ ŚREDNIOWIECZE, PÓŹNE;

ELEMENTY INFORMACYJNE:

GRANICA ADMINISTRACYJNA GMINY BOGDANIEC

OBSZAR CHRONIONIEGO KRAJOWRAZU GORZOWSKO-KRZESZYCKA DOLINA WARTY

—22—

LINIE WYMIAROWE

RUROCIĄG PRZESYŁU ROPY NAFTOWEJ WRAZ ZE STREFĄ BEZPIECZEŃSTWA

RUROCIĄG PRZESYŁU ROPY NAFTOWEJ WRAZ ZE STREFĄ BEZPIECZEŃSTWA


GRANICA TERENU ZAMKNIĘTEGO


GAZOCIĄG WYSOKIEGO CIŚNIENIA DN 150 WRAZ ZE STREFĄ KONTROLOWANĄ

ORIENTACYJNY PRZEBIEG PROJEKTOWANEGO GAZOCIĄGU WYSOKIEGO CIŚNIENIA

INFRASTRUKTURA TELEKOMUNIKACYJNA - LINIA ŚWIATŁOWODOWA

Załącznik nr 1
do Uchwały Nr
Rady Gminy Bogdaniec
z dnia 2020 r.
ogłoszonej w Dz.Urz.Woj. Lubuskiego
z dnia poz.

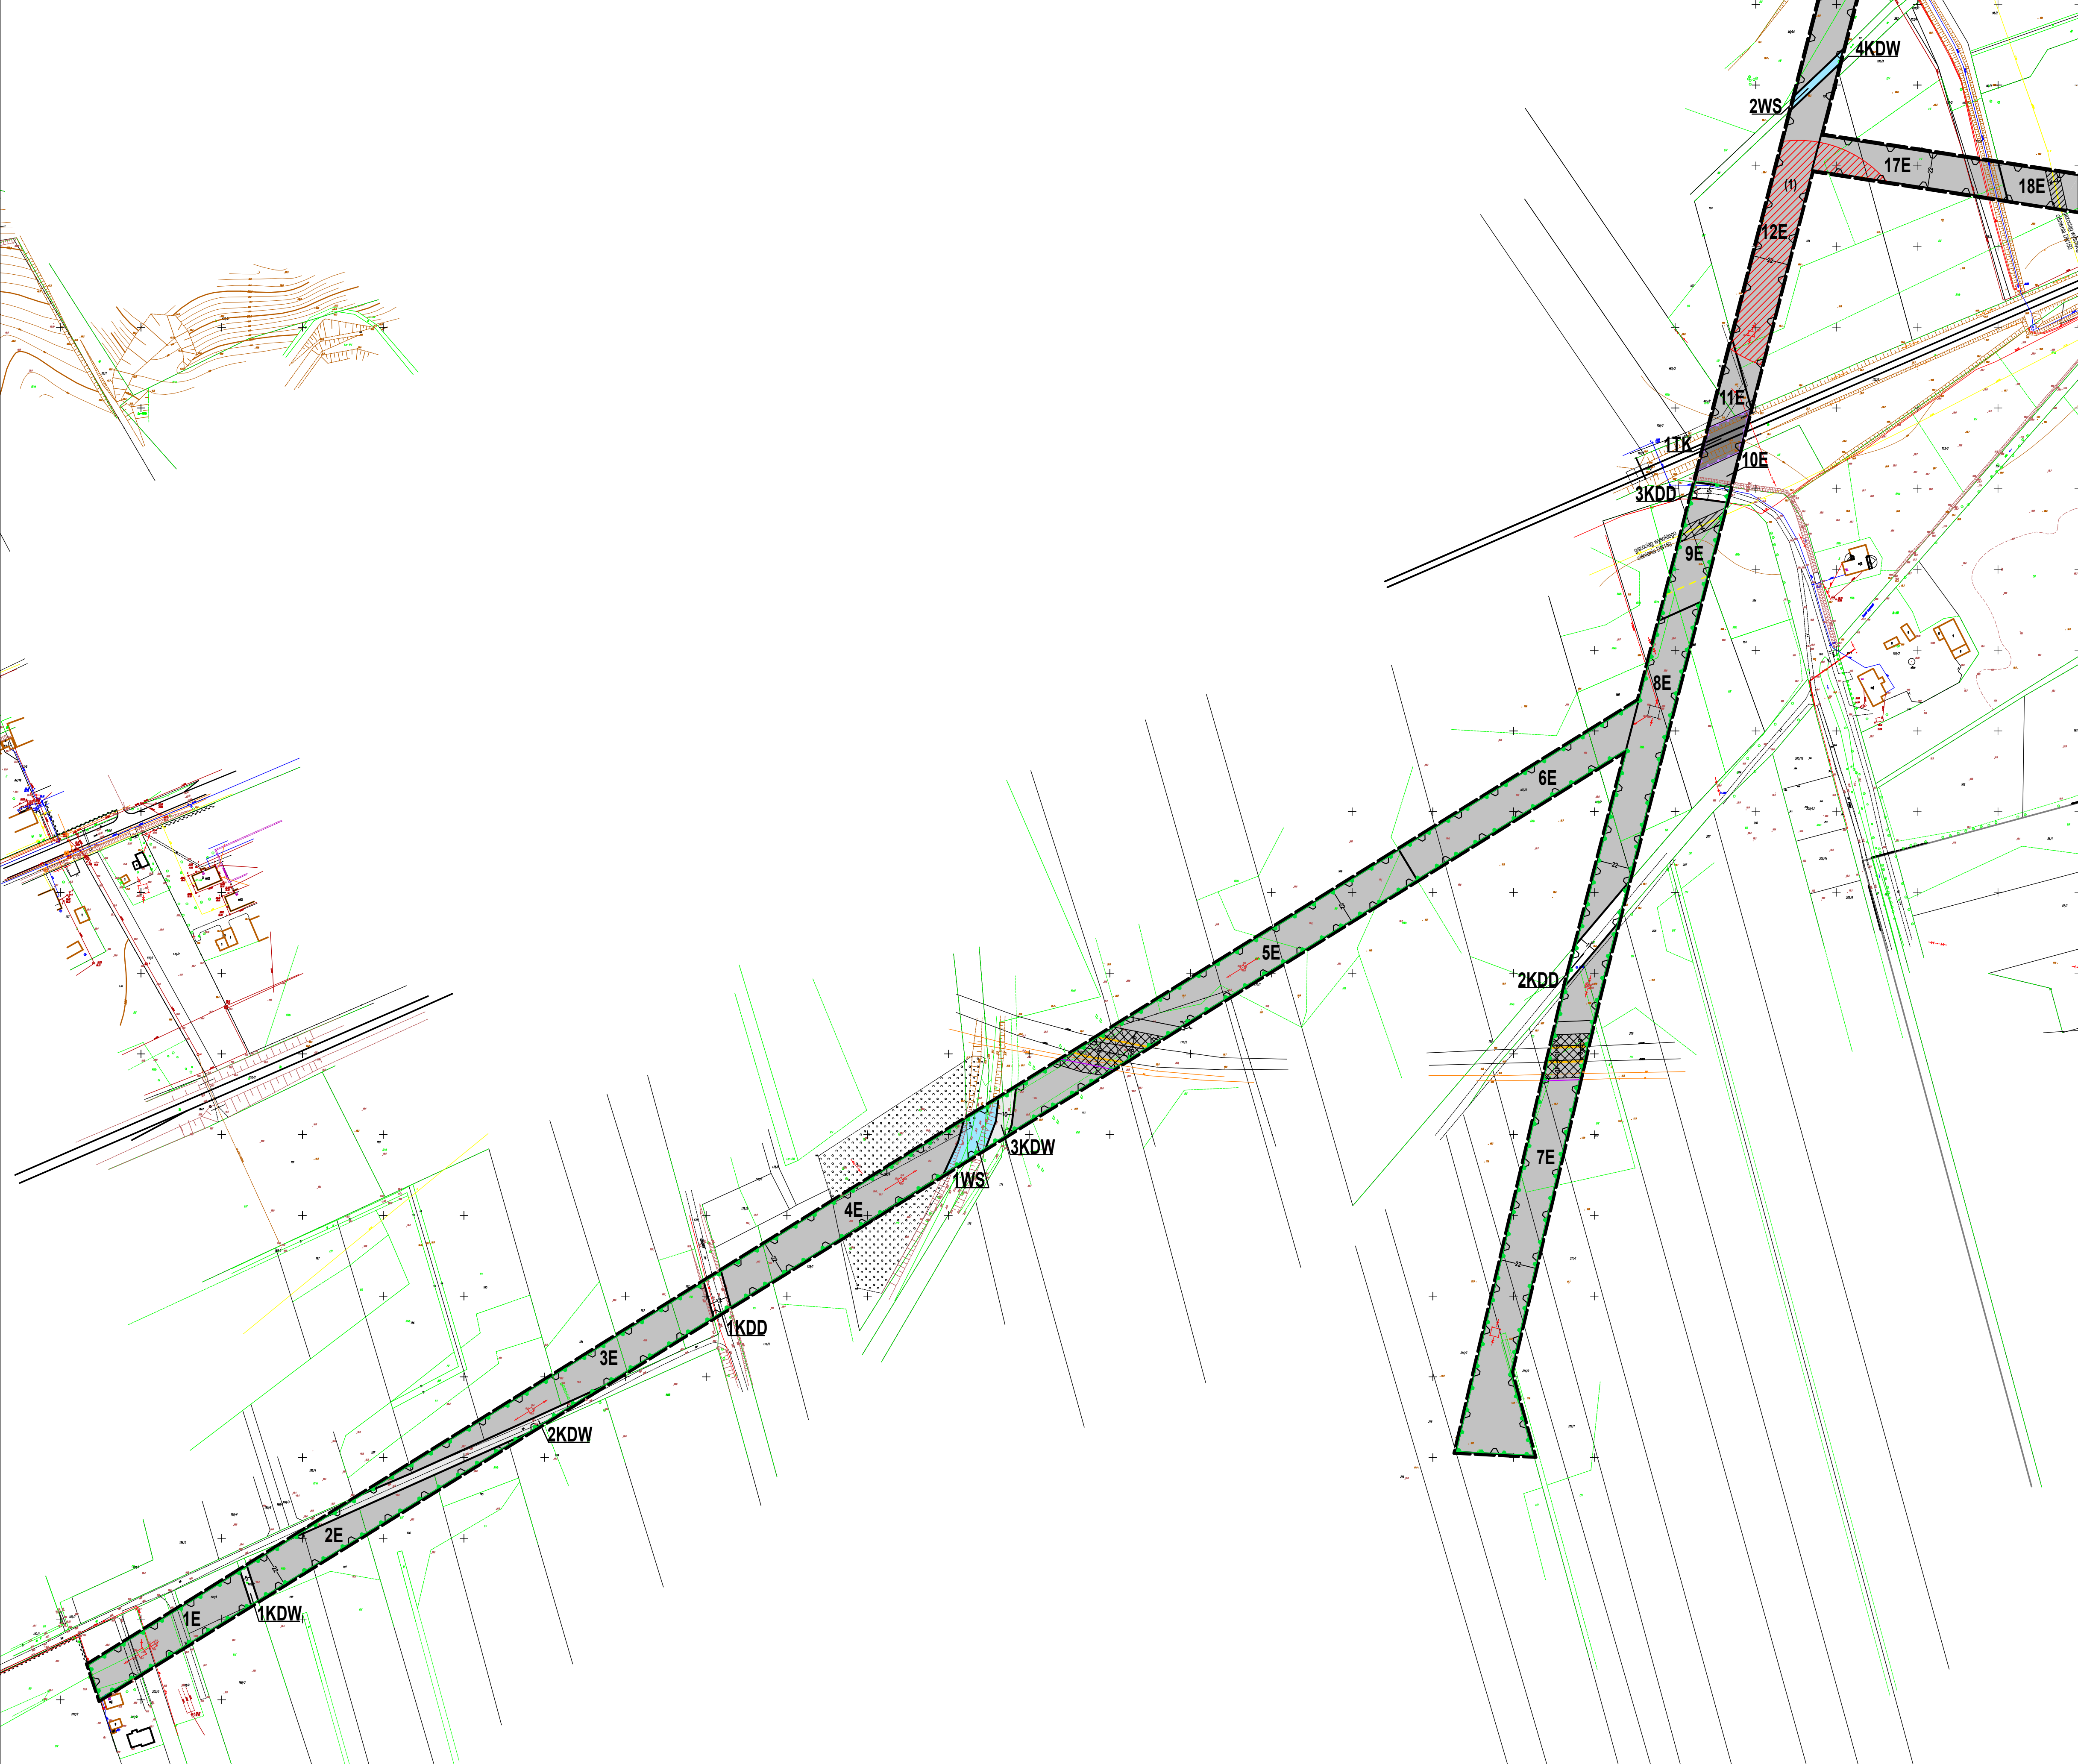

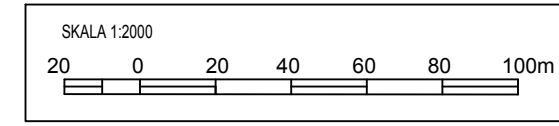


OZNACZENIA

USTALENIA PLANU:


- GRANICA OBSZARU OBJĘTEGO PLANEM
- LINIE ROZGRANICZAJĄCE TERENY O RÓŻNYM PRZEZNACZENIU
LUB RÓŻNYCH ZASADACH ZAGOSPODAROWANIA
- GRANICA PASA TECHNOLOGICZNEGO LINII ELEKTROENERGETYCZNEJ 110 kV
- TERENY INFRASTRUKTURY TECHNICZNEJ - ELEKTROENERGETYKA
- TERENY ROLNICZE
- TERENY WÓD POWIERZCHNIOWYCH ŚRÓDLĄDOWYCH
- TERENY INFRASTRUKTURY KOLEJOWEJ
- TERENY DRÓG PUBLICZNYCH - DROGI KLASY EKSPRESOWEJ
- TERENY DRÓG PUBLICZNYCH - DROGI KLASY DOJAZDOWEJ
- TERENY DRÓG WEWNĘTRZNYCH
- STREFA STANOWISKA ARCHEOLOGICZNEGO OBJĘTEGO OCHRONĄ KONSERWATORSKĄ;
(2) ŁUPOWO, STANOWISKO NR 5, AZP 45-114 - ŚLAD OSADNICTWA - NEOLIT;

ELEMENTY INFORMACYJNE:

- OBSZAR CHRONIONEGO KRAJOBRAZU GÓRZOWSKO-KRZESZYCKA DOLINA WARTY
- LINIE WYMAROWE
- GRANICA TERENU ZAMKNIĘTEGO
- ORIENTACYJNY PRZEBIEG PROJEKTOWANEGO GAZOCIĄGU WYSOKIEGO CIŚNIENIA

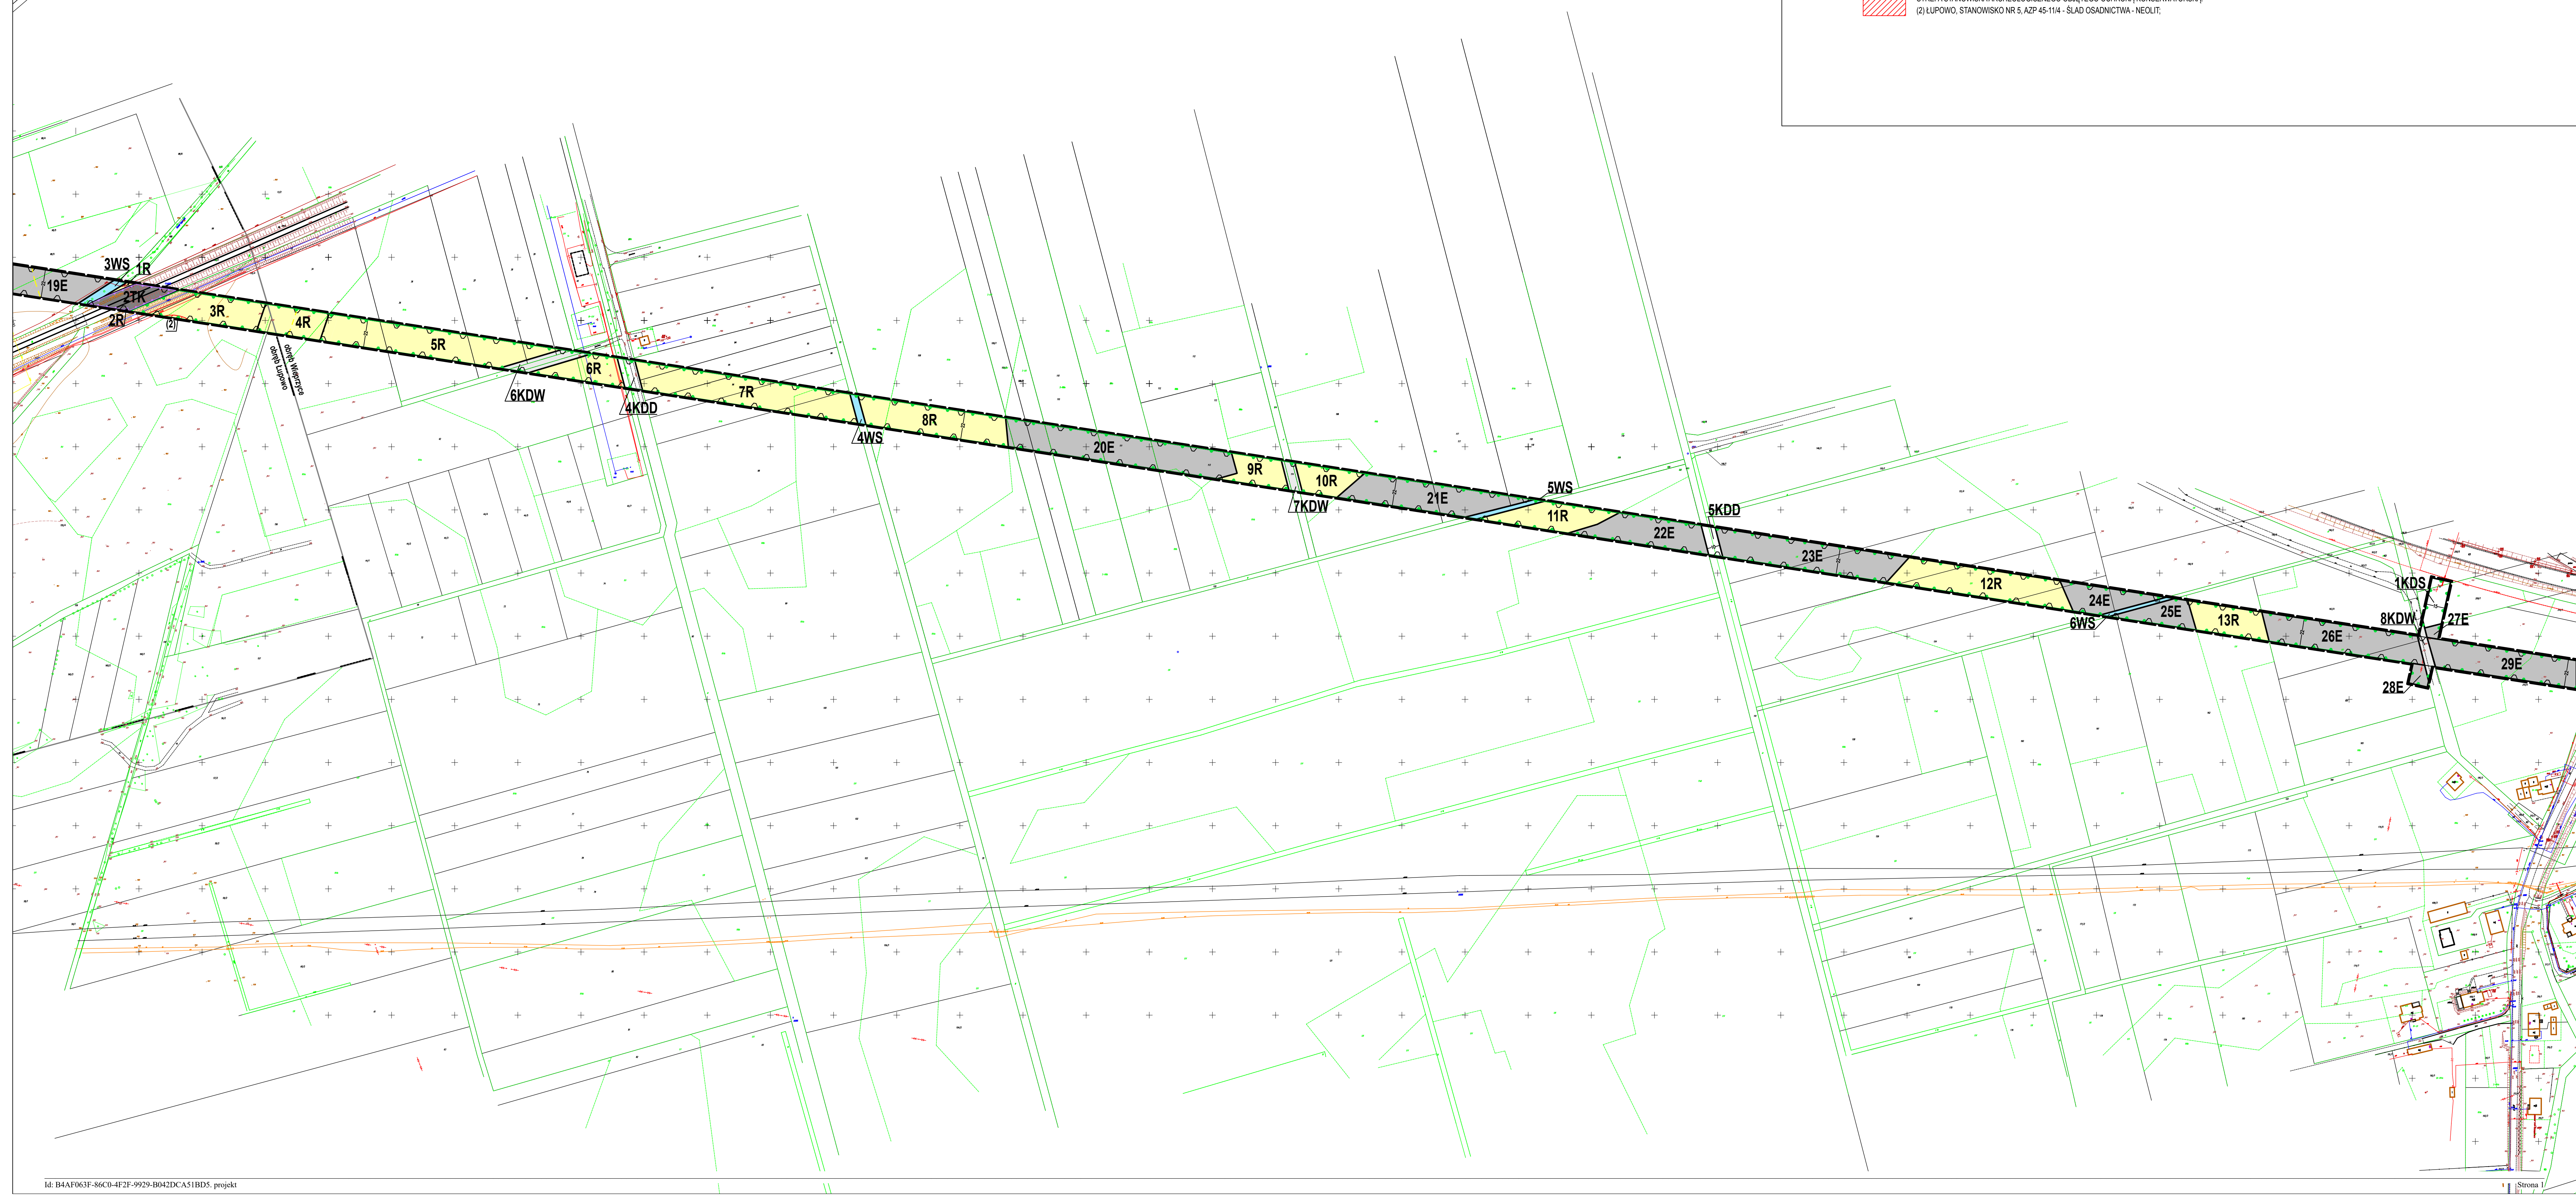

OBRĘB WIEPRZYCE

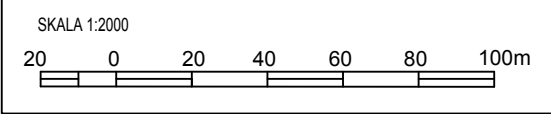


OZNACZENIA

USTALENIA PLANU:

- | | |
|--|---|
| | GRANICA OBSZARU OBJĘTEGO PLANEM |
| | LINIE ROZGRANICZAJĄCE TERENY O RÓŻNYM PRZEZNACZENIU LUB RÓŻNYCH ZASADACH ZAGOSPODAROWANIA |
| | GRANICA PASA TECHNOLOGICZNEGO LINII ELEKTROENERGETYCZNEJ 110 kV |
| | TERENY INFRASTRUKTURY TECHNICZNEJ - ELEKTROENERGETYKA |
| | TERENY ROLNICZE |
| | TERENY WÓD POWIERZCHNIOWYCH ŚRÓDLĄDOWYCH |
| | KDS TERENY DRÓG PUBLICZNYCH - DROGI KLASY EKSPRESOWEJ |
| | KDZ TEREN DROGI PUBLICZNEJ - DROGI KLASY ZBIORCZEJ |
| | KDD TERENY DRÓG PUBLICZNYCH - DROGI KLASY DOJAZDOWEJ |
| | KDW TERENY DRÓG WEWNĘTRZNYCH |
| | IP TEREN INFRASTRUKTURY PRZECIWPOWODZIOWEJ - WAŁ PRZECIWPOWODZIOWY |

ELEMENTY INFORMACYJNE:


- | | |
|--|--|
| | GRANICA ADMINISTRACYJNA GMINY BOGDANIEC |
| | OBSZAR CHRONIONEGO KRAJOBRAZU GÓRZOWSKO-KRZESZYCKA DOLINA WARTY |
| | GRANICE OBSZARU SZCZEGÓLNEGO ZAGROŻENIA POWODZIĄ, NA KTÓRYM PRAWDOPODOBIENSTWO WYSTĄPIENIA POWODZI JEST WYSOKIE I WYNOŚI RAZ NA 10 LAT (P=10%) |
| | GRANICE OBSZARU SZCZEGÓLNEGO ZAGROŻENIA POWODZIĄ, NA KTÓRYM PRAWDOPODOBIENSTWO WYSTĄPIENIA POWODZI JEST ŚREDNIE I WYNOŚI RAZ NA 100 LAT (P=1%) |
| | GRANICE OBSZARU, NA KTÓRYM PRAWDOPODOBIENSTWO WYSTĄPIENIA POWODZI JEST NISKIE I WYNOŚI RAZ NA 500 LAT (P=0,2%) |
| | LINIE WYMIAROWE |
| | RUROCIĄG PRZESYŁU ROPY NAFTOWEJ WRAZ ZE STREFĄ BEZPIECZEŃSTWA |
| | RUROCIĄG PRZESYŁU ROPY NAFTOWEJ WRAZ ZE STREFĄ BEZPIECZEŃSTWA |
| | INFRASTRUKTURA TELEKOMUNIKACYJNA - LINIA ŚWIATŁOWODOWA |

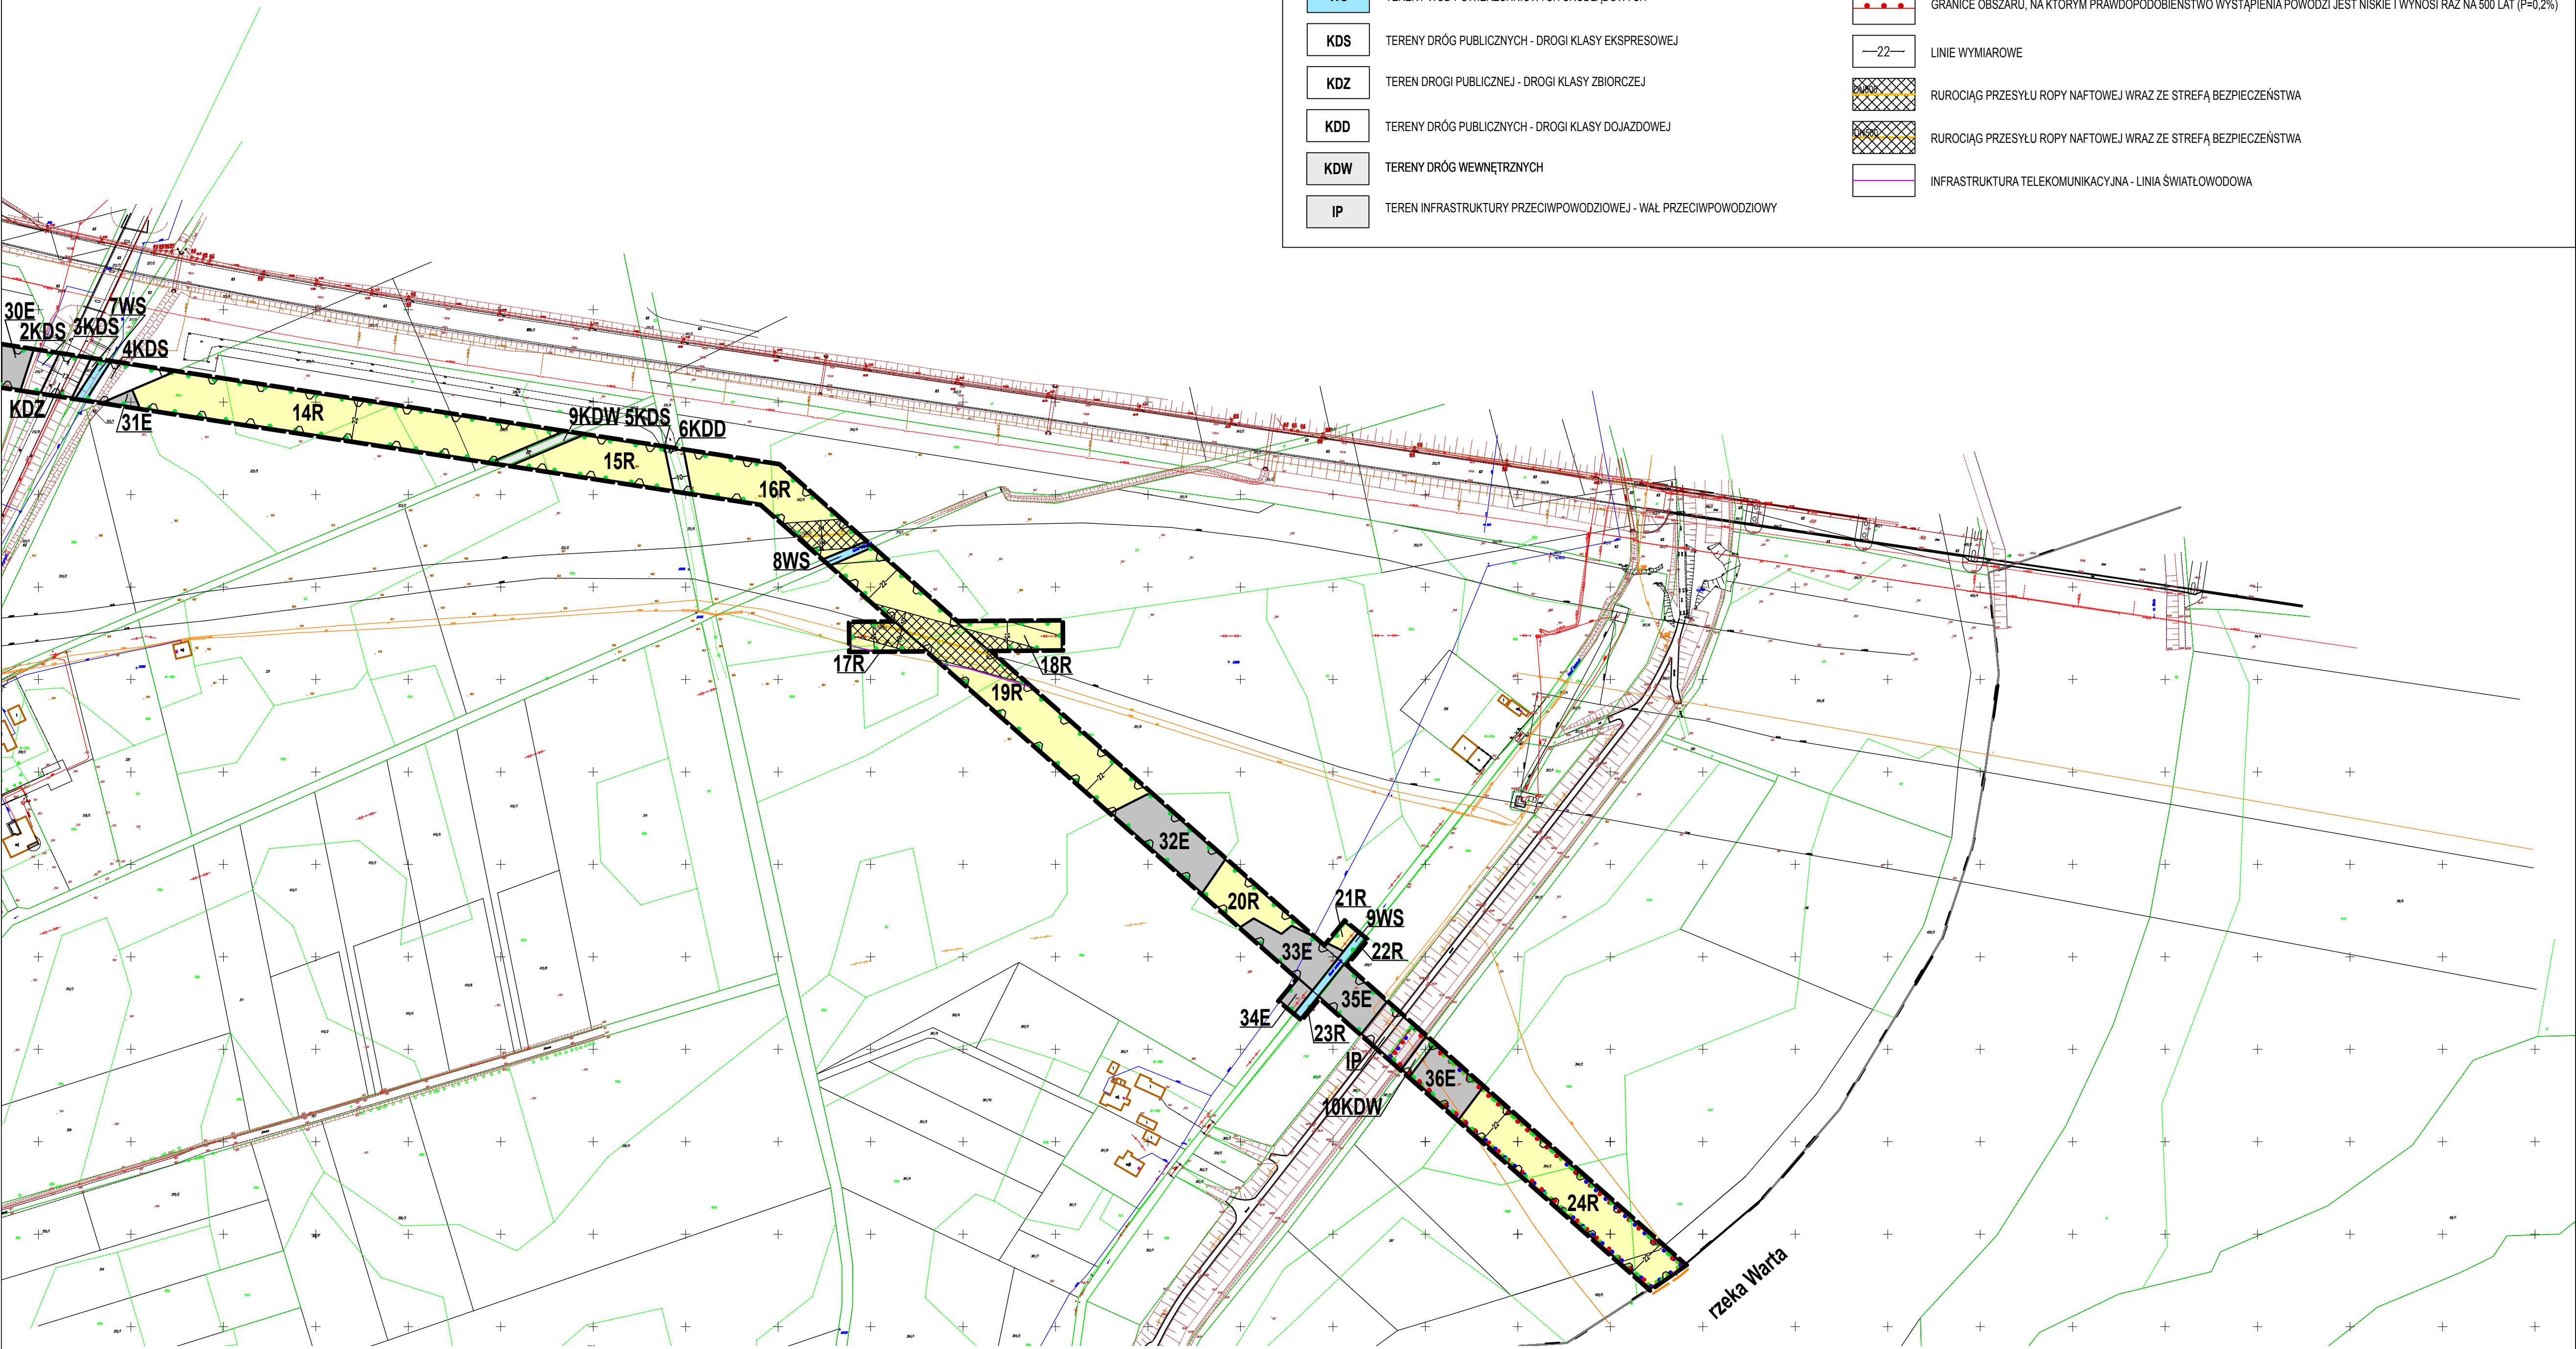

MIEJSCOWY PLAN ZAGOSPODAROWANIA PRZESTRZENNEGO W GMINIE BOGDANIEC - OBRĘBY ŁUPOWO I WIEPRZYCE

Załącznik nr 4
do Uchwały Nr
Rady Gminy Bogdaniec
z dnia 2020 r.
ogłoszonej w Dz.Urz.Woj. Lubuskiego
z dnia poz.

MAPA POGLĄDOWA
skala 1:50 000

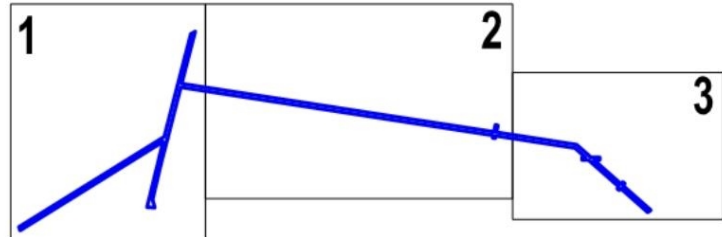

WYRYS ZE STUDIUM UWARUNKOWAŃ I KIERUNKÓW
ZAGOSPODAROWANIA PRZESTRZENNEGO GMINY BOGDANIEC

OZNACZENIA:		skala 1:25 000
	GRANICA OBSZARU OBJĘTEGO MIEJSCOWYM PLANEM ZAGOSPODAROWANIA PRZESTRZENNEGO	
	ISTNIEJĄCE	
	PLANOWANE	
	GRANICE GMINY	
	GRANICE OBRĘBÓW GEODEZYJNYCH	
	TERENY ZABUDOWY MIESZKANIOWEJ, DZIAŁALNOŚCI GOSPODARCZEJ I USŁUG	
	TERENY ZABUDOWY USŁUGOWEJ	
	TERENY USŁUG ZWIĄZANYCH Z OBSŁUGĄ TRANSPORTU I TURYSTYKI	
	TERENY USŁUG SPORTU, REKREACJI, EDUKACJI PUBLICZNEJ I OŚWIATY	
	TERENY OBSŁUGI PRODUKCJI W GOSPODARSTWACH ROLNYCH I HODOWLANICZACH	
	TERENY POWIERZCHNIOWEJ EKSPLOATACJI KRUZYW	
	TERENY MIESZKALNICWA I USŁUG	
	a) TERENY LASÓW	
	b) PLANOWANE ZALESIENIA	
	TEREN CMENTARZA - ROZBUDOWA	
	TERENY PRZEZNACZONE POD DZIAŁALNOŚĆ USŁUGOWO-GOSPODARCZĄ, ORAZ ROLNICZĄ DZIAŁALNOŚĆ PRODUKCYJNĄ Z DOPUSZCZENIEM LOKALIZACJI ELEKTROWNI WIATROWYCH, OGNIW FOTOWOLTAICZNYCH O MOCY NOMINALNEJ NIE MNIEJSZEJ NIŻ 100 KW Z INFRASTRUKTURĄ TOWARZYSZĄCĄ	
	TERENY PRZEZNACZONE POD DZIAŁALNOŚĆ USŁUGOWO-GOSPODARCZĄ, ORAZ ROLNICZĄ DZIAŁALNOŚĆ PRODUKCYJNĄ Z DOPUSZCZENIEM LOKALIZACJI OGNIW FOTOWOLTAICZNYCH O MOCY NOMINALNEJ NIE MNIEJSZEJ NIŻ 100 KW Z INFRASTRUKTURĄ TOWARZYSZĄCĄ	
	OBSZARY ROLNICZEJ DZIAŁALNOŚCI PRODUKCYJNEJ	
	KORYTARZE EKOLOGICZNE	
	GRANICE OBSZARU CHRONIONEGO KRAJOBRAZU	
	GRANICE OBSZARU NATURA 2000 - "OSTOJA WITNICKO-DĘBIAŃSKA"	
	GRANICE OBSZARU NATURA 2000 - "UŚCIE WARTY"	
	GRANICE PARKU KULTUROWEGO "DOLINA TRZECH MŁYNÓW"	
	TERENY REZERWATÓW PRZYRODNICZYCH	
	GRANICE KONCESJI NA POSZUKIWANIE I ROZPOZNANIE ZŁOŻ ROPY NAFTOWEJ I GAZU ZIEMNEGO	
	GRANICE TERENU GÓRNICZEGO ROPY NAFTOWEJ "JENINIEC"	
	GRANICE ZŁOŻ GAZU ZIEMNEGO ROZPOZNANE - ODKRYTY "STANOWICE-1, 2, 3" (ZLIKWIDOWANE)	
	ODKRYTY ROPNE: a) EKSPLOATACYJNY b) ZLIKWIDOWANE	
	RZĘKI I CIEKI PODSTAWOWE	
	OBSZARY ZAGROŻONE PODTOPIENIAMI	
	OBSZARY SZCZEGÓLNEGO ZAGROŻENIA POWODZIĄ	
	WAŁY PRZECIWPOWODZIOWE	
	POMPOWNI ODWADNIAJĄCA	
	PRZYSTAŃ WODNA	
	TRASY ROWEROWE	
	TRASY PIESZE, ROWEROWE I JEZDNE	
	DROGA EKSPRESOWA S3 - ORAZ STREFA OCHRONY AKUSTYCZNEJ	
	WIADUKT NAD DROGĄ EKSPRESOWĄ S3	
	DROGA WOJEWÓDZKA	
	DROGI POWIATOWE	
	DROGA POWIATOWA - OBWODNICA (PRZEBIEG ORIENTACYJNY)	
	DROGI GMINNE PUBLICZNE	
	DROGA GMINNA (PRZEBIEG ORIENTACYJNY)	
	DROGA WEWNĘTRZNA (PRZEBIEG ORIENTACYJNY)	
	DROGA MIĘDZYPOLIGONOWA	
	LINIA KOLEJOWA	
	UJĘCIA WODY	
	OCZYSZCZALNIE ŚCIEKÓW	
	PRZEPOMPOWNIE ŚCIEKÓW	
	GAZOCIĄG WYSOKIEGO CIŚNIENIA	
	RUROCIĄG PRZESYŁU ROPY NAFTOWEJ WRAZ ZE STREFĄ BEZPIECZEŃSTWA	
	LINIA ELEKTROENERGETYCZNA 110 kV	
	LINIA ELEKTROENERGETYCZNA 2x400 kV WRAZ Z GRANICAMI PASA TECHNOLOGICZNEGO NA TERENIE KTÓREGO OBOWIĄZUJĄ OGRANICZENIA JEGO ZAGOSPODAROWANIA I UŻYTKOWANIA	
	ISTNIEJĄCA STACJA TRANSFORMATOROWA 110/15 kV GPZ "ŁUPOWO"	
	OBSZARY FUNKCJONALNE OZNACZONE SYMBOLAMI LITEROWYMI	

LEGENDA DO ZMIANY STUDIUM NR 3:

	PROJEKTOWANA LINIA ELEKTROENERGETYCZNA 110 kV
	OBSZARY ZDEGRADOWANE
	OBSZARY REWITALIZACJI

Załącznik Nr 5 do uchwały Nr

Rady Gminy Bogdaniec

Załącznik Nr 6

z dnia 1 grudnia 2020 r.

Rady Gminy Bogdaniec

z dnia.....

ROZSTRZYGNIĘCIE RADY GMINY BOGDANIEC

o sposobie realizacji inwestycji z zakresu infrastruktury technicznej, zapisanych w projekcie miejscowego planu zagospodarowania przestrzennego w gminie Bogdaniec – obręby Łupowo i Wieprzyce, które należą do zadań własnych gminy oraz o zasadach ich finansowania.

Na podstawie art. 20 ust 1 ustawy z dnia 27 marca 2003r. o planowaniu i zagospodarowaniu przestrzennym (tj. Dz.U. z 2020 r., poz. 293 ze zm.) Rada Gminy Bogdaniec rozstrzyga co następuje:

§1

Sposób realizacji zapisanych w planie miejscowym inwestycji z zakresu infrastruktury technicznej i drogowej:

1. Zadania w zakresie realizacji dróg publicznych stanowiących własność gminy przewidzianych w planie miejscowym prowadzić będą właściwe jednostki gminne.
2. Zadania w zakresie infrastruktury technicznej prowadzić będą właściwe przedsiębiorstwa, w kompetencji których leży rozwój sieci: wodociągowej, kanalizacji sanitarnej, energetycznej, gazociągowej, zgodnie z ustaleniami planu miejscowego oraz na podstawie przepisów odrębnych.
3. Zadania w zakresie gospodarki odpadami realizowane będą zgodnie z przepisami odrębnymi.

§2

Finansowanie inwestycji z zakresu infrastruktury technicznej i drogowej, określonych w planie miejscowym, odbywać się będą poprzez:

1. Wydatki z budżetu gminy.
2. Współfinansowanie środkami zewnętrznymi, poprzez budżet gminy – w ramach m.in.
 - a) dotacji unijnych,
 - b) dotacji samorządu województwa,
 - c) dotacji i pożyczek z funduszy celowych,
 - d) kredytów i pożyczek bankowych,
 - e) innych środków zewnętrznych.
3. Udział inwestorów w finansowaniu w ramach porozumień o charakterze cywilno-prawnym lub w formie partnerstwa publiczno-prywatnego, a także właścicieli nieruchomości.

Uzasadnienie

do projektu uchwały w sprawie miejscowego planu zagospodarowania przestrzennego w gminie Bogdaniec – obręby Łupowo i Wieprzycę

Przedmiotowa uchwała jest konsekwencją uchwały podjętej przez Radę Gminy Bogdaniec Nr VII.45.2019 z dnia 20 maja 2019r. w sprawie przystąpienia do sporządzenia miejscowego planu zagospodarowania przestrzennego w gminie Bogdaniec – obręby Łupowo i Wieprzycę oraz zmiany uchwały Nr XII.94.2019 Rady Gminy Bogdaniec z dnia 16 grudnia 2019r. w sprawie zmiany uchwały Nr VII.45.2019 Rady Gminy Bogdaniec z dnia 20 maja 2019r. w sprawie przystąpienia do sporządzenia miejscowego planu zagospodarowania przestrzennego w gminie Bogdaniec – obręby Łupowo i Wieprzycę, uchwała się miejscowy plan zagospodarowania przestrzennego w gminie Bogdaniec – obręby Łupowo i Wieprzycę, zwanego dalej „planem”.

Zgodnie z ustawą z dnia 27 marca 2003 r. o planowaniu i zagospodarowaniu przestrzennym (Dz.U. z 2020 r., poz. 293 ze zm.) została przeprowadzona procedura sporządzenia miejscowego planu, przewidziana w art. 17.

Stosownie do art. 17 pkt 1 ww. ustawy, ogłoszenie o przystąpieniu do sporządzenia planu ukazało się w gazecie „Gazeta Wyborcza” w dniu 17 czerwca 2019 r., a obwieszczenie zostało wywieszone na tablicy ogłoszeń Urzędu Gminy w Bogdańcu w dniu 18 czerwca 2019 r. oraz na stronie internetowej [tut.](#) Urzędu BIP Bogdaniec.

W terminie określonym w ogłoszeniu i obwieszczeniu nie został złożony żaden wniosek do projektu planu.

Stosownie do art. 17 pkt 2 ww. ustawy o planowaniu i zagospodarowaniu przestrzennym, pismem nr RIT.6722.1.2019 powiadomione zostały o przystąpieniu do sporządzenia planu instytucje oraz organy właściwe do uzgadniania i opiniowania.

Uzgodniono zakres i stopień szczegółowości informacji wymaganych w prognozie oddziaływania na środowisko pismem od Regionalnego Dyrektora Ochrony Środowiska w Gorzowie Wielkopolskim pismo nr WZŚ.411.64.2019.EK z dnia 3 lipca 2019 r. oraz pismem od Państwowego Powiatowego Inspektora Sanitarnego w Gorzowie Wielkopolskim pismo nr NZ-772/26/2019 z dnia 1 lipca 2019 r.

Na podstawie art. 17 pkt 6 lit. a ustawy o planowaniu i zagospodarowaniu przestrzennym Wójt Gminy Bogdaniec uzyskał opinie do przedstawionych w projekcie planu rozwiązań, od właściwych organów/instytucji.

Na podstawie art. 17 pkt 6 lit. b ustawy o planowaniu i zagospodarowaniu przestrzennym, Wójt Gminy Bogdaniec uzgodnił projekt planu z właściwymi organami/instytucjami.

Na obszarze objętym planem dopuszcza się możliwość zmiany przeznaczenia gruntów rolnych i leśnych na cele nierolnicze i nieleśne: zgodnie z decyzją Ministra Rolnictwa i Rozwoju Wsi, znak SZ.tr.602.171.2020 z dnia 1 października 2020 r. wyrażono zgodę na zmianę przeznaczenia gruntów rolnych stanowiących użytki rolne klas III na cele nierolnicze o powierzchni 3,9665 ha.

Wyłożenie do publicznego wglądu projektu planu wraz z prognozą oddziaływania na środowisko - nastąpiło w dniach od 17 lipca 2020 r. do 18 sierpnia 2020 r. Ogłoszenie o wyłożeniu do publicznego wglądu ww. projektu planu, ukazało się w gazecie „Gazeta Wyborcza” w dniu 10 lipca 2020 r. oraz na stronie internetowej Urzędu BIP Bogdaniec, a obwieszczenie zostało wywieszone na tablicy Urzędu Gminy Bogdaniec w dniu 10 lipca 2020 r.

W dniu 24 lipca 2020 r. odbyła się dyskusja publiczna nad przyjętymi rozwiązaniami w projekcie planu, na którą przybyły 2 osoby.

W ustawowym terminie, tj. 14 dni po wyłożeniu - do dnia 1 września 2020 r., nie wpłynęły uwagi do projektu planu.

Wobec dopełnienia procedury przewidzianej ustawą z dnia 27 marca 2003r. o planowaniu i zagospodarowaniu przestrzennym projekt planu, przedłożono Radzie Gminy Bogdaniec celem uchwalenia.

Zgodnie z art. 17 pkt 4 sporządzono projekt planu wraz z prognozą oddziaływania na środowisko

uwzględniając ustalenia Studium uwarunkowań i kierunków zagospodarowania przestrzennego gminy Bogdaniec, sporządzono prognozę skutków finansowych uchwalenia planu.

Zgodnie z art. 1 ust. 2 ustawy o planowaniu i zagospodarowaniu przestrzennym projekt planu:

1)uwzględnia wymagania ładu przestrzennego, w tym urbanistyki i architektury poprzez ustalenia zawarte m. in. w §5 tekstu uchwały, dotyczące zasad ochrony i kształtowania ładu przestrzennego oraz w §16-26 ustalając zasady kształtowania zabudowy i wskaźniki zagospodarowania terenu;

2)uwzględnia walory architektoniczne i krajobrazowe poprzez ustalenia zawarte m. in. w §5, tekstu uchwały, dotyczące zasad ochrony i kształtowania ładu przestrzennego, w §6 dotyczące zasad ochrony środowiska, przyrody i krajobrazu oraz zasad kształtowania krajobrazu, w §11 dotyczące szczególnych warunków zagospodarowania terenu oraz ograniczeń w jego użytkowaniu oraz w §16-26 ustalając zasady kształtowania zabudowy i wskaźniki zagospodarowania terenu;

3)uwzględnia wymagania ochrony środowiska, w tym gospodarowania wodami i ochrony gruntów rolnych i leśnych poprzez ustalenia zawarte m. in. w §6 tekstu uchwały, dotyczące zasad ochrony środowiska, przyrody i krajobrazu oraz zasad kształtowania krajobrazu;

4)uwzględnia wymagania ochrony dziedzictwa kulturowego i zabytków, w tym krajobrazów kulturowych oraz dóbr kultury współczesnej poprzez ustalenia zawarte m. in. w §7 tekstu uchwały;

5)uwzględnia wymagania ochrony zdrowia oraz bezpieczeństwa ludzi i mienia, a także osób niepełnosprawnych, poprzez ustalenia zawarte m.in. w §6 tekstu uchwały dotyczące zasad ochrony środowiska, przyrody i krajobrazu oraz zasad kształtowania krajobrazu, a także w §11 tekstu uchwały dotyczące szczególnych warunków zagospodarowania terenu oraz ograniczeń w jego użytkowaniu,

6)uwzględnienia walory ekonomiczne przestrzeni, poprzez ustalenia zawarte m.in. w §16-26 tekstu uchwały;

7)uwzględnia prawo własności poprzez ustalenia zawarte m.in. w §16-26 tekstu uchwały;

8)uwzględnia potrzeby obronności i bezpieczeństwa państwa poprzez ustalenia zawarte m.in. w §12 tekstu uchwały dotyczące zasad modernizacji, rozbudowy i budowy systemów komunikacji oraz w §13 tekstu uchwały, dotyczące zasad modernizacji, rozbudowy i budowy systemów infrastruktury technicznej;

9)uwzględnia potrzeby interesu publicznego poprzez ustalenia zawarte m.in. w §12 tekstu uchwały dotyczące zasad modernizacji, rozbudowy i budowy systemów komunikacji oraz w §13 tekstu uchwały, dotyczące zasad modernizacji, rozbudowy i budowy systemów infrastruktury technicznej;

10)uwzględnia potrzeby w zakresie rozwoju infrastruktury technicznej, poprzez ustalenia zawarte m. in. w §13 tekstu uchwały, dotyczące zasad modernizacji, rozbudowy i budowy systemów infrastruktury technicznej.

Zgodnie z art. 1 ust. 2 pkt 11 - 13 ustawy o planowaniu i zagospodarowaniu przestrzennym, kolejno:

-zapewniono udział społeczeństwu w pracach nad niniejszym projektem planu, w tym przy użyciu środków komunikacji elektronicznej;

-niniejszy projekt planu został sporządzony przy zachowaniu jawności i przejrzystości procedur planistycznych;

-niniejszy projekt planu, uwzględnia potrzebę zapewnienia odpowiedniej ilości i jakości wody, do celów zaopatrzenia ludności.

Zgodnie z art. 1 ust. 3 ustawy o planowaniu i zagospodarowaniu przestrzennym przy sporządzaniu projektu planu uwzględniony został interes publiczny oraz interesy prywatne, zmierzające do ochrony istniejącego stanu zagospodarowania, a także analizy ekonomiczne, środowiskowe i społeczne.

Zgodnie z art. 1 ust. 4 ustawy o planowaniu i zagospodarowaniu przestrzennym w przypadku nowej zabudowy, należy uwzględnić wymagania ładu przestrzennego, efektywnego gospodarowania przestrzenią oraz walory ekonomiczne przestrzeni poprzez:

1)kształtowanie struktur przestrzennych, poprzez zaprojektowane tereny, uwzględnia dążenie do minimalizowania transportochłonności układu przestrzennego,

2)zaprojektowane tereny umożliwiają mieszkańcom maksymalne wykorzystanie publicznego transportu

zbiorowego jako podstawowego środka transportu,

3) zaproponowane rozwiązania przestrzenne zapewniają korzystne warunki przemieszczania się pieszych oraz rowerzystów,

4) projektowane rozwiązania stanowią kontynuację istniejącego zagospodarowania.

W projekcie planu wyznaczając uwzględniono ww. wymagania wynikające z art. 1 ust. 4 ustawy o planowaniu i zagospodarowaniu przestrzennym.

Projekt planu sporządzony został zgodnie z wynikami analizy aktualności Studium uwarunkowań i kierunków zagospodarowania przestrzennego Gminy Bogdaniec i miejscowych planów zagospodarowania przestrzennego, przyjętej uchwałą Nr XXVII.197.2017 Rady Gminy Bogdaniec z dnia 15 grudnia 2017 roku, o której mowa w art. 32 ust. 1 ustawy o planowaniu i zagospodarowaniu przestrzennym.

Zgodnie z prognozą skutków finansowych, sporządzoną na podstawie art. 17 pkt 5 ustawy o planowaniu i zagospodarowaniu przestrzennym wystąpi wzrost przychodów gminy z tytułu podatku od nieruchomości. Projekt planu wprowadza tereny dróg wewnętrznych oraz tereny dróg publicznych. Drogi publiczne – droga klasy ekspresowej, oznaczone w planie symbolem KDS znajdują się w zarządzie Generalnej Dyrekcji Dróg Krajowych i Autostrad. W związku z tym koszty wyposażenia tej drogi w infrastrukturę drogową i techniczną pokryte zostaną z budżetu właściwego zarządcy. Droga publiczna klasy głównej (KDG) stanowi istniejącą drogę wojewódzką. Droga publiczna klasy zbiorczej (KDZ) stanowi istniejącą drogę powiatową. Drogi publiczne klasy dojazdowej (KDD) stanowią własność powiatu gorzowskiego, Skarbu Państwa oraz gminy Bogdaniec. W związku z powyższym zadania własne gminy związane z wyposażeniem dróg publicznych w infrastrukturę techniczną i drogową będą dotyczyć dróg publicznych klasy dojazdowej, które są własnością gminy. Drogi wewnętrzne nie stanowią dróg publicznych. W związku z tym zadania związane z realizacją inwestycji z zakresu infrastruktury technicznej dla dróg wewnętrznych pokryte zostaną przez właścicieli nieruchomości.

Przedmiotowy projekt planu nie narusza ustaleń Studium uwarunkowań i kierunków zagospodarowania przestrzennego gminy Bogdaniec zatwierdzonego uchwałą Nr XVIII.133.2020 Rady Gminy Bogdaniec z dnia 21 września 2020 roku.

W związku z powyższym przyjęcie uchwały jest uzasadnione.

Projekt

z dnia 16 grudnia 2020 r.

Zatwierdzony przez

**UCHWAŁA NR
RADY GMINY BOGDANIEC**

z dnia 14 grudnia 2020 r.

w sprawie określania przystanków komunikacyjnych na terenie Gminy Bogdaniec, których właścicielem lub zarządzającym jest Gmina Bogdaniec oraz ustalenia warunków i zasad korzystania z nich.

Na podstawie art. 15 ust. 2, ustawy z dnia 16 grudnia 2010 r. o publicznym transporcie zbiorowym (Dz. U. z 2020 r., poz. 1944 ze zm.), uchwala się, co następuje:

§ 1. Określa się przystanki komunikacyjne na terenie gminy Bogdaniec, których właścicielem lub zarządzającym jest Gmina Bogdaniec udostępnione dla operatorów i przewoźników zgodnie z wykazem stanowiącym załącznik nr 1 do uchwały.

§ 2. Określa się warunki i zasady korzystania z przystanków komunikacyjnych, których właścicielem lub zarządzającym jest Gmina Bogdaniec, zgodnie z załącznikiem nr 2 do uchwały.

§ 3. Wykonanie uchwały powierza Wójtowi Gminy Bogdaniec.

§ 4. Uchwała wchodzi w życie po upływie 14 dni od dnia jej ogłoszenia w Dzienniku Urzędowym Województwa Lubuskiego.

Załącznik Nr 1 do uchwały Nr

Rady Gminy Bogdaniec

z dnia 14 grudnia 2020 r.

WYKAZ PRZYSTANKÓW KOMUNIKACYJNYCH POŁOŻONYCH NA TERENIE GMINY BOGDANIEC, KTÓRYCH WŁAŚCICIELEM LUB ZARZĄDZAJĄCYM JEST GMINA BOGDANIEC

Wykaz przystanków komunikacyjnych przy drogach gminnych na terenie gminy Bogdaniec						
Lp	Nr drogi	Lokalizacja przystanku	Nazwa przystanku, z nazwą miejscowości wg rejestru terytorialnego	Strona	Nr przystanku	Nazwa Gminy
1.	000403F-1	Jeninek	Jeninek	P	01	Bogdaniec
2.	Dz. nr 8/4	Podjenin	Podjenin	P	02	Bogdaniec
3.	000417F	Włostów	Włostów skrzyżowanie	P	03	Bogdaniec
4.	000417F	Włostów	Włostów skrzyżowanie	L	04	Bogdaniec
5.	000417F	Chwałowice	Chwałowice Skrzyżowanie	P	05	Bogdaniec
6.	000417F	Chwałowice	Chwałowice skrzyżowanie	L	06	Bogdaniec

Załącznik Nr 2 do uchwały Nr

Rady Gminy Bogdaniec

z dnia 14 grudnia 2020 r.

WARUNKI I ZASADY KORZYSTANIA Z PRZYSTANKÓW KOMUNIKACYJNYCH PRZEZ OPERATORÓW I PRZEWOŹNIKÓW WYKONUJĄCYCH REGULARNE PRZEWozy OSÓB W PUBLICZNYM TRANSPORCIE ZBIOROWYM

1. Korzystanie z przystanków komunikacyjnych wymaga spełnienia następujących warunków:

- 1) posiadanie uprawnień do wykonywania publicznego transportu zbiorowego na danej linii komunikacyjnej, lub prowadzenia działalności w zakresie przewozu osób, odpowiednio do rodzaju przewozu,
- 2) wnoszenie opłat za korzystanie z przystanków komunikacyjnych.

2. Ustala się następujące zasady korzystania z przystanków komunikacyjnych:

- 1) zatrzymywanie pojazdów na przystankach komunikacyjnych:
 - a) odbywa się według uzgodnionego rozkładu jazdy,
 - b) powinno zapewniać innym użytkownikom korzystanie z nich na równych prawach,
 - c) winno umożliwiać pasażerom dogodne wsiadanie i wysiadanie,
 - d) następuje wyłącznie na czas niezbędny do wsiadania i wysiadania pasażerów lub w przypadku sprzedaży biletów przez kierującego pojazdem, na czas potrzebny do pobrania należności,
 - e) określonych w rozkładzie jazdy jako przystanki krańcowe, następuje na czas oczekiwania na podjęcie kolejnego kursu, jednak nie dłuższy niż 60 minut (za wyjątkiem zabezpieczenia rezerw taboru w przypadku awarii pojazdów lub zakłóceń ruchu),
- 2) w przypadku prowadzenia jakichkolwiek prac na przystankach komunikacyjnych zastrzega się możliwość zmiany lokalizacji tych obiektów oraz prawo do ich likwidacji bądź czasowego zawieszenia w funkcjonowaniu,
- 3) operatorzy i przewoźnicy zobowiązani są uzyskać od właściciela lub zarządzającego przystankami uzgodnienie w zakresie:
 - a) wskazania przystanków komunikacyjnych oraz ustalenia odpłatności za korzystanie z tych obiektów,
 - b) treści, wymiarów, wyglądu, sposobu i miejsca zamieszczania tabliczek z rozkładem jazdy oraz innych informacji (cennik opłat, schemat linii, regulamin przewozów itp.).

Uzasadnienie

do projektu uchwały w sprawie określenia przystanków komunikacyjnych, których właścicielem lub zarządzającym jest Gmina Bogdaniec oraz warunków i zasad korzystania z tych obiektów.

W roku 2010 weszła w życie ustawa z dnia 16 grudnia 2010 r. o publicznym transporcie zbiorowym (Dz. U. z 2020r., poz. 1944 ze zm.). Zgodnie z art. 15 ustawy organizator transportu ma określić przystanki komunikacyjne, których właścicielem lub zarządzającym jest jednostka samorządu terytorialnego oraz zasady korzystania z nich. Organizatorem publicznego transportu zbiorowego na swoim obszarze jest gmina, do niej należy wypełnienie powyższego obowiązku. W myśl ust. 2 art. 15 określenie przystanków i zasad korzystania z nich winno nastąpić w drodze uchwały. Zasady korzystania z przystanków określono sposób, który powinien zapewnić porządek i bezpieczne korzystanie z przystanków przez przewoźników i podróżnych.

Projekt

z dnia 16 grudnia 2020 r.

Zatwierdzony przez

**UCHWAŁA NR
RADY GMINY BOGDANIEC**

z dnia 14 grudnia 2020 r.

w sprawie określania przystanków komunikacyjnych na terenie Gminy Bogdaniec, których właścicielem lub zarządzającym jest Gmina Bogdaniec oraz ustalenia warunków i zasad korzystania z nich.

Na podstawie art. 15 ust. 2, ustawy z dnia 16 grudnia 2010 r. o publicznym transporcie zbiorowym (Dz. U. z 2020 r., poz. 1944 ze zm.), uchwala się, co następuje:

§ 1. Określa się przystanki komunikacyjne na terenie gminy Bogdaniec, których właścicielem lub zarządzającym jest Gmina Bogdaniec udostępnione dla operatorów i przewoźników zgodnie z wykazem stanowiącym załącznik nr 1 do uchwały.

§ 2. Określa się warunki i zasady korzystania z przystanków komunikacyjnych, których właścicielem lub zarządzającym jest Gmina Bogdaniec, zgodnie z załącznikiem nr 2 do uchwały.

§ 3. Wykonanie uchwały powierza Wójtowi Gminy Bogdaniec.

§ 4. Uchwała wchodzi w życie po upływie 14 dni od dnia jej ogłoszenia w Dzienniku Urzędowym Województwa Lubuskiego.

Załącznik Nr 1 do uchwały Nr

Rady Gminy Bogdaniec

z dnia 14 grudnia 2020 r.

WYKAZ PRZYSTANKÓW KOMUNIKACYJNYCH POŁOŻONYCH NA TERENIE GMINY BOGDANIEC, KTÓRYCH WŁAŚCICIELEM LUB ZARZĄDZAJĄCYM JEST GMINA BOGDANIEC

Wykaz przystanków komunikacyjnych przy drogach gminnych na terenie gminy Bogdaniec						
Lp	Nr drogi	Lokalizacja przystanku	Nazwa przystanku, z nazwą miejscowości wg rejestru terytorialnego	Strona	Nr przystanku	Nazwa Gminy
1.	000403F-1	Jeninek	Jeninek	P	01	Bogdaniec
2.	Dz. nr 8/4	Podjenin	Podjenin	P	02	Bogdaniec
3.	000417F	Włostów	Włostów skrzyżowanie	P	03	Bogdaniec
4.	000417F	Włostów	Włostów skrzyżowanie	L	04	Bogdaniec
5.	000417F	Chwałowice	Chwałowice Skrzyżowanie	P	05	Bogdaniec
6.	000417F	Chwałowice	Chwałowice skrzyżowanie	L	06	Bogdaniec

Załącznik Nr 2 do uchwały Nr

Rady Gminy Bogdaniec

z dnia 14 grudnia 2020 r.

WARUNKI I ZASADY KORZYSTANIA Z PRZYSTANKÓW KOMUNIKACYJNYCH PRZEZ OPERATORÓW I PRZEWOŹNIKÓW WYKONUJĄCYCH REGULARNE PRZEWozy OSÓB W PUBLICZNYM TRANSPORCIE ZBIOROWYM

1. Korzystanie z przystanków komunikacyjnych wymaga spełnienia następujących warunków:

- 1) posiadanie uprawnień do wykonywania publicznego transportu zbiorowego na danej linii komunikacyjnej, lub prowadzenia działalności w zakresie przewozu osób, odpowiednio do rodzaju przewozu,
- 2) wnoszenie opłat za korzystanie z przystanków komunikacyjnych.

2. Ustala się następujące zasady korzystania z przystanków komunikacyjnych:

- 1) zatrzymywanie pojazdów na przystankach komunikacyjnych:
 - a) odbywa się według uzgodnionego rozkładu jazdy,
 - b) powinno zapewniać innym użytkownikom korzystanie z nich na równych prawach,
 - c) winno umożliwiać pasażerom dogodne wsiadanie i wysiadanie,
 - d) następuje wyłącznie na czas niezbędny do wsiadania i wysiadania pasażerów lub w przypadku sprzedaży biletów przez kierującego pojazdem, na czas potrzebny do pobrania należności,
 - e) określonych w rozkładzie jazdy jako przystanki krańcowe, następuje na czas oczekiwania na podjęcie kolejnego kursu, jednak nie dłuższy niż 60 minut (za wyjątkiem zabezpieczenia rezerw taboru w przypadku awarii pojazdów lub zakłóceń ruchu),
- 2) w przypadku prowadzenia jakichkolwiek prac na przystankach komunikacyjnych zastrzega się możliwość zmiany lokalizacji tych obiektów oraz prawo do ich likwidacji bądź czasowego zawieszenia w funkcjonowaniu,
- 3) operatorzy i przewoźnicy zobowiązani są uzyskać od właściciela lub zarządzającego przystankami uzgodnienie w zakresie:
 - a) wskazania przystanków komunikacyjnych oraz ustalenia odpłatności za korzystanie z tych obiektów,
 - b) treści, wymiarów, wyglądu, sposobu i miejsca zamieszczania tabliczek z rozkładem jazdy oraz innych informacji (cennik opłat, schemat linii, regulamin przewozów itp.).

Uzasadnienie

do projektu uchwały w sprawie określenia przystanków komunikacyjnych, których właścicielem lub zarządzającym jest Gmina Bogdaniec oraz warunków i zasad korzystania z tych obiektów.

W roku 2010 weszła w życie ustawa z dnia 16 grudnia 2010 r. o publicznym transporcie zbiorowym (Dz. U. z 2020r., poz. 1944 ze zm.). Zgodnie z art. 15 ustawy organizator transportu ma określić przystanki komunikacyjne, których właścicielem lub zarządzającym jest jednostka samorządu terytorialnego oraz zasady korzystania z nich. Organizatorem publicznego transportu zbiorowego na swoim obszarze jest gmina, do niej należy wypełnienie powyższego obowiązku. W myśl ust. 2 art. 15 określenie przystanków i zasad korzystania z nich winno nastąpić w drodze uchwały. Zasady korzystania z przystanków określono sposób, który powinien zapewnić porządek i bezpieczne korzystanie z przystanków przez przewoźników i podróżnych.

Projekt

z dnia 1 grudnia 2020 r.

Zatwierdzony przez

**UCHWAŁA NR
RADY GMINY BOGDANIEC**

z dnia 7 listopada 2020 r.

w sprawie Uchwały budżetowej Gminy Bogdaniec na 2021r.

Na podstawie art. 18 ust. 2 pkt. 4, 9 lit. "d" i pkt. 10 ustawy z dnia 8 marca o samorządzie gminnym (Dz. U. z 2020r. poz. 713ze zm.) art. 211, art. 212, art. 214, art. 215, art. 217 ust. 2 pkt 2 art. 222 ust. 1 i 2, art. 235, art. 236, art. 237, art. 242, art. 258 ust. 1 pkt 1, 3 i 4, art. 264 ust. 3 ustawy z dnia 27 sierpnia 2009r. o finansach publicznych (Dz. U. z 2019r. poz. 869 ze zm.) uchwala się, co następuje:

§ 1. 1. Określa się łączną kwotę planowanych dochodów budżetu gminy w wysokości 39.555.755zł z tego:

1) dochody bieżące w kwocie 34.893.755 zł ,

2) dochody majątkowe w kwocie 4.662.000 zł w tym:

a) z tytułu dotacji i środków na finansowanie wydatków na realizację zadań finansowych z udziałem środków, o których mowa w art. 5 ust. 1 pkt. 2 i 3 w kwocie 2.711.000 zł

- zgodnie z **załącznikiem Nr 1** do uchwały.

2. Określa się łączną kwotę planowanych wydatków budżetu gminy w wysokości 38.155.755 zł, z tego:

1) wydatki bieżące w kwocie 32.097.924zł

2) wydatki majątkowe w kwocie 6.057.831 zł w tym:

a) wydatki na inwestycje i zakupy inwestycyjne w kwocie 6.057.831 zł, z tego na programy finansowane z udziałem środków, o których mowa w art. 5 ust. 1 pkt. 2 i 3 ustawy o finansach publicznych w kwocie 4.503.925 zł

- zgodnie z **załącznikiem Nr 2** do uchwały.

§ 2. 1. W planie wydatków bieżących wyodrębnia się na:

1) wydatki jednostek budżetowych o kwotę 18.724.811 zł, w tym na:

a) wynagrodzenia i składniki od nich naliczane kwotę 13.185.067zł

b) wydatki związane z realizacją ich statutowych zadań kwotę 5.539.744 zł

2) dotacje na zadania bieżące kwotę 1.202.919 zł,

3) świadczenia na rzecz osób fizycznych kwotę 11.920.194 zł,

4) obsługę długu kwotę 250.000zł

§ 3. Określa się planowaną nadwyżkę budżetu w kwocie 1.400.000zł, która zostanie przeznaczona na wykup papierów wartościowych.

§ 4. Określa się łączną kwotę planowanych rozchodów budżetu w wysokości 1.400.000zł, jak w **załączniku nr 3** do uchwały.

§ 5. Określa się limit zobowiązań z tytułu zaciąganych kredytów i pożyczek oraz emitowanych papierów wartościowych na pokrycie występującego w ciągu roku przejściowego deficytu budżetu do kwoty 300.000zł.

§ 6. 1. Tworzy się rezerwę ogólną w kwocie 200.000 zł.

2. Tworzy się rezerwę celową z przeznaczeniem na realizację zadań własnych z zakresu zarządzania kryzysowego w kwocie 130.000 zł

§ 7. W planie dochodów i planie wydatków budżetu wyodrębnia się dochody i wydatki związane z realizacją zadań z zakresu administracji rządowej i innych zadań zleconych gminie ustawami w kwocie 11.370.865 zł.

§ 8. W planie dochodów i planie wydatków budżetu określa się:

- 1) dochody z tytułu wydawania zezwoleń na sprzedaż napojów alkoholowych w wysokości 105.000 zł i wydatki na realizację zadań ujętych w Gminnym Programie Profilaktyki i Rozwiązywania Problemów Alkoholowych w wysokości 70.000 zł oraz w Gminnym Programie Przeciwdziałania Narkomanii w wysokości 35.000zł.
- 2) dochody związane z gromadzeniem środków z opłat i kar za korzystanie ze środowiska i wydatki na finansowanie zadań z zakresu ochrony środowiska i gospodarki wodnej w wysokości 10.000zł.

§ 9. Zestawienie planowanych kwot dotacji udzielanych z budżetu gminy jednostkom należącym do sektora finansów publicznych i jednostkom spoza sektora finansów publicznych zawiera **załącznik nr 4** do uchwały.

§ 10. Upoważnia się Wójta do:

- 1) zaciągania kredytów i pożyczek na pokrycie występującego w ciągu roku budżetowego przejściowego deficytu budżetu do wysokości 300 000,00 zł,
- 2) samodzielnego zaciągania zobowiązań do kwoty 500.000,00 zł,
- 3) dokonywania zmian w planie wydatków na uposażenia i wynagrodzenia ze stosunku pracy w ramach działu, w planie wydatków majątkowych w ramach działu, w planie wydatków w ramach działu, polegających na zwiększeniu lub zmniejszeniu wydatków majątkowych z odpowiednią zmianą (zmniejszeniem lub zwiększeniem) w zakresie wydatków bieżących,
- 4) dokonywania zmian w planie dochodów i wydatków związanych ze:
 - a) zmianą kwot lub uzyskaniem płatności przekazywanych z budżetu środków europejskich, o ile zmiany te nie pogorszą wyniku budżetu,
 - b) zmianami w realizacji przedsięwzięcia finansowego z udziałem środków europejskich albo środków o których mowa w art. 5 ust. 1 pkt. 3, o ile zmiany te nie pogorszą wyniku budżetu,
 - c) zwrotem płynności otrzymanych z budżetu środków europejskich.
- 5) lokowania wolnych środków na rachunkach bankowych w innych bankach niż bank prowadzący obsługę budżetu gminy,
- 6) przekazania uprawnień kierownikom jednostek organizacyjnych gminy do zaciągania zobowiązań z tytułu umów, których realizacja w roku 2021 i latach następnych jest niezbędna do zapewnienia ciągłości działania jednostki i z których wynikające płatności wykraczają poza rok 2021 na łączną kwotę 100.000,00 zł.

§ 11. Wykonanie uchwały powierza się Wójtowi Gminy Bogdaniec.

§ 12. Uchwała wchodzi w życie z dniem 1 stycznia 2021r, i podlega ogłoszeniu w Dzienniku Urzędowym Województwa Lubuskiego.

Plan Dochodów na 2021r.

Dział	Rozdział	§	Nazwa	Plan ogółem
1	2	3	4	5
bieżące				
600			Transport i łączność	133 333,00
			w tym z tytułu dotacji i środków na finansowanie wydatków na realizację zadań finansowanych z udziałem środków, o których mowa w art. 5 ust. 1 pkt 2 i 3	0,00
	60004		Lokalny transport zbiorowy	133 333,00
			w tym z tytułu dotacji i środków na finansowanie wydatków na realizację zadań finansowanych z udziałem środków, o których mowa w art. 5 ust. 1 pkt 2 i 3	0,00
		2170	Środki otrzymane z państwowych funduszy celowych na realizację zadań bieżących jednostek sektora finansów publicznych	133 333,00
700			Gospodarka mieszkaniowa	123 000,00
			w tym z tytułu dotacji i środków na finansowanie wydatków na realizację zadań finansowanych z udziałem środków, o których mowa w art. 5 ust. 1 pkt 2 i 3	0,00
	70005		Gospodarka gruntami i nieruchomościami	123 000,00
			w tym z tytułu dotacji i środków na finansowanie wydatków na realizację zadań finansowanych z udziałem środków, o których mowa w art. 5 ust. 1 pkt 2 i 3	0,00
		0550	Wpływy z opłat z tytułu użytkowania wieczystego nieruchomości	21 000,00
		0750	Wpływy z najmu i dzierżawy składników majątkowych Skarbu Państwa, jednostek samorządu terytorialnego lub innych jednostek zaliczanych do sektora finansów publicznych oraz innych umów o podobnym charakterze	100 000,00
		0920	Wpływy z pozostałych odsetek	2 000,00
710			Działalność usługowa	35 000,00
			w tym z tytułu dotacji i środków na finansowanie wydatków na realizację zadań finansowanych z udziałem środków, o których mowa w art. 5 ust. 1 pkt 2 i 3	0,00
	71035		Cmentarze	35 000,00
			w tym z tytułu dotacji i środków na finansowanie wydatków na realizację zadań finansowanych z udziałem środków, o których mowa w art. 5 ust. 1 pkt 2 i 3	0,00
		0690	Wpływy z różnych opłat	35 000,00
750			Administracja publiczna	162 243,00
			w tym z tytułu dotacji i środków na finansowanie wydatków na realizację zadań finansowanych z udziałem środków, o których mowa w art. 5 ust. 1 pkt 2 i 3	0,00
	75011		Urzędy wojewódzkie	60 243,00

			w tym z tytułu dotacji i środków na finansowanie wydatków na realizację zadań finansowanych z udziałem środków, o których mowa w art. 5 ust. 1 pkt 2 i 3	0,00
		2010	Dotacje celowe otrzymane z budżetu państwa na realizację zadań bieżących z zakresu administracji rządowej oraz innych zadań zleconych gminie (związkom gmin, związkom powiatowo-gminnym) ustawami	60 193,00
		2360	Dochody jednostek samorządu terytorialnego związane z realizacją zadań z zakresu administracji rządowej oraz innych zadań zleconych ustawami	50,00
	75023		Urzędy gmin (miast i miast na prawach powiatu)	67 000,00
			w tym z tytułu dotacji i środków na finansowanie wydatków na realizację zadań finansowanych z udziałem środków, o których mowa w art. 5 ust. 1 pkt 2 i 3	0,00
		0640	Wpływy z tytułu kosztów egzekucyjnych, opłaty komorniczej i kosztów upomnień	10 000,00
		0950	Wpływy z tytułu kar i odszkodowań wynikających z umów	49 000,00
		0970	Wpływy z różnych dochodów	8 000,00
	75075		Promocja jednostek samorządu terytorialnego	35 000,00
			w tym z tytułu dotacji i środków na finansowanie wydatków na realizację zadań finansowanych z udziałem środków, o których mowa w art. 5 ust. 1 pkt 2 i 3	0,00
		0750	Wpływy z najmu i dzierżawy składników majątkowych Skarbu Państwa, jednostek samorządu terytorialnego lub innych jednostek zaliczanych do sektora finansów publicznych oraz innych umów o podobnym charakterze	25 000,00
		0960	Wpływy z otrzymanych spadków, zapisów i darowizn w postaci pieniężnej	10 000,00
751			Urzędy naczelnych organów władzy państwowej, kontroli i ochrony prawa oraz sądownictwa	1 422,00
			w tym z tytułu dotacji i środków na finansowanie wydatków na realizację zadań finansowanych z udziałem środków, o których mowa w art. 5 ust. 1 pkt 2 i 3	0,00
	75101		Urzędy naczelnych organów władzy państwowej, kontroli i ochrony prawa	1 422,00
			w tym z tytułu dotacji i środków na finansowanie wydatków na realizację zadań finansowanych z udziałem środków, o których mowa w art. 5 ust. 1 pkt 2 i 3	0,00
		2010	Dotacje celowe otrzymane z budżetu państwa na realizację zadań bieżących z zakresu administracji rządowej oraz innych zadań zleconych gminie (związkom gmin, związkom powiatowo-gminnym) ustawami	1 422,00
752			Obrona narodowa	500,00
			w tym z tytułu dotacji i środków na finansowanie wydatków na realizację zadań finansowanych z udziałem środków, o których mowa w art. 5 ust. 1 pkt 2 i 3	0,00
	75212		Pozostałe wydatki obronne	500,00
			w tym z tytułu dotacji i środków na finansowanie wydatków na realizację zadań finansowanych z udziałem środków, o których mowa w art. 5 ust. 1 pkt 2 i 3	0,00

		2010	Dotacje celowe otrzymane z budżetu państwa na realizację zadań bieżących z zakresu administracji rządowej oraz innych zadań zleconych gminie (związkom gmin, związkom powiatowo-gminnym) ustawami	500,00
756			Dochody od osób prawnych, od osób fizycznych i od innych jednostek nieposiadających osobowości prawnej oraz wydatki związane z ich poborem	12 368 865,00
			w tym z tytułu dotacji i środków na finansowanie wydatków na realizację zadań finansowanych z udziałem środków, o których mowa w art. 5 ust. 1 pkt 2 i 3	0,00
	75601		Wpływy z podatku dochodowego od osób fizycznych	4 000,00
			w tym z tytułu dotacji i środków na finansowanie wydatków na realizację zadań finansowanych z udziałem środków, o których mowa w art. 5 ust. 1 pkt 2 i 3	0,00
		0350	Wpływy z podatku od działalności gospodarczej osób fizycznych, opłacanego w formie karty podatkowej	4 000,00
	75615		Wpływy z podatku rolnego, podatku leśnego, podatku od czynności cywilnoprawnych, podatków i opłat lokalnych od osób prawnych i innych jednostek organizacyjnych	2 848 750,00
			w tym z tytułu dotacji i środków na finansowanie wydatków na realizację zadań finansowanych z udziałem środków, o których mowa w art. 5 ust. 1 pkt 2 i 3	0,00
		0310	Wpływy z podatku od nieruchomości	2 650 000,00
		0320	Wpływy z podatku rolnego	100 000,00
		0330	Wpływy z podatku leśnego	75 000,00
		0340	Wpływy z podatku od środków transportowych	20 000,00
		0910	Wpływy z odsetek od nieterminowych wpłat z tytułu podatków i opłat	3 750,00
	75616		Wpływy z podatku rolnego, podatku leśnego, podatku od spadków i darowizn, podatku od czynności cywilno-prawnych oraz podatków i opłat lokalnych od osób fizycznych	2 690 000,00
			w tym z tytułu dotacji i środków na finansowanie wydatków na realizację zadań finansowanych z udziałem środków, o których mowa w art. 5 ust. 1 pkt 2 i 3	0,00
		0310	Wpływy z podatku od nieruchomości	1 740 000,00
		0320	Wpływy z podatku rolnego	600 000,00
		0330	Wpływy z podatku leśnego	1 000,00
		0340	Wpływy z podatku od środków transportowych	35 000,00
		0360	Wpływy z podatku od spadków i darowizn	5 000,00
		0500	Wpływy z podatku od czynności cywilnoprawnych	300 000,00
		0910	Wpływy z odsetek od nieterminowych wpłat z tytułu podatków i opłat	9 000,00
	75618		Wpływy z innych opłat stanowiących dochody jednostek samorządu terytorialnego na podstawie ustaw	296 000,00
			w tym z tytułu dotacji i środków na finansowanie wydatków na realizację zadań finansowanych z udziałem środków, o których mowa w art. 5 ust. 1 pkt 2 i 3	0,00
		0410	Wpływy z opłaty skarbowej	36 000,00
		0460	Wpływy z opłaty eksploatacyjnej	60 000,00
		0480	Wpływy z opłat za zezwolenia na sprzedaż napojów alkoholowych	105 000,00

		0490	Wpływy z innych lokalnych opłat pobieranych przez jednostki samorządu terytorialnego na podstawie odrębnych ustaw	95 000,00
	75621		Udziały gmin w podatkach stanowiących dochód budżetu państwa	6 530 115,00
			w tym z tytułu dotacji i środków na finansowanie wydatków na realizację zadań finansowanych z udziałem środków, o których mowa w art. 5 ust. 1 pkt 2 i 3	0,00
		0010	Wpływy z podatku dochodowego od osób fizycznych	6 370 115,00
		0020	Wpływy z podatku dochodowego od osób prawnych	160 000,00
758			Różne rozliczenia	9 636 372,00
			w tym z tytułu dotacji i środków na finansowanie wydatków na realizację zadań finansowanych z udziałem środków, o których mowa w art. 5 ust. 1 pkt 2 i 3	0,00
	75801		Część oświatowa subwencji ogólnej dla jednostek samorządu terytorialnego	7 011 646,00
			w tym z tytułu dotacji i środków na finansowanie wydatków na realizację zadań finansowanych z udziałem środków, o których mowa w art. 5 ust. 1 pkt 2 i 3	0,00
		2920	Subwencje ogólne z budżetu państwa	7 011 646,00
	75807		Część wyrównawcza subwencji ogólnej dla gmin	2 618 526,00
			w tym z tytułu dotacji i środków na finansowanie wydatków na realizację zadań finansowanych z udziałem środków, o których mowa w art. 5 ust. 1 pkt 2 i 3	0,00
		2920	Subwencje ogólne z budżetu państwa	2 618 526,00
	75814		Różne rozliczenia finansowe	6 200,00
			w tym z tytułu dotacji i środków na finansowanie wydatków na realizację zadań finansowanych z udziałem środków, o których mowa w art. 5 ust. 1 pkt 2 i 3	0,00
		0920	Wpływy z pozostałych odsetek	6 200,00
801			Oświata i wychowanie	544 000,00
			w tym z tytułu dotacji i środków na finansowanie wydatków na realizację zadań finansowanych z udziałem środków, o których mowa w art. 5 ust. 1 pkt 2 i 3	0,00
	80101		Szkoły podstawowe	14 000,00
			w tym z tytułu dotacji i środków na finansowanie wydatków na realizację zadań finansowanych z udziałem środków, o których mowa w art. 5 ust. 1 pkt 2 i 3	0,00
		0690	Wpływy z różnych opłat	5 000,00
		0750	Wpływy z najmu i dzierżawy składników majątkowych Skarbu Państwa, jednostek samorządu terytorialnego lub innych jednostek zaliczanych do sektora finansów publicznych oraz innych umów o podobnym charakterze	9 000,00
	80104		Przedszkola	300 000,00
			w tym z tytułu dotacji i środków na finansowanie wydatków na realizację zadań finansowanych z udziałem środków, o których mowa w art. 5 ust. 1 pkt 2 i 3	0,00
		0660	Wpływy z opłat za korzystanie z wychowania przedszkolnego	80 000,00
		2030	Dotacje celowe otrzymane z budżetu państwa na realizację własnych zadań bieżących gmin (związków gmin, związków powiatowo-gminnych)	100 000,00

		2900	Wpływy z wpłat gmin i powiatów na rzecz innych jednostek samorządu terytorialnego oraz związków gmin, związków powiatowo-gminnych, związków powiatów, związków metropolitalnych na dofinansowanie zadań bieżących	120 000,00
	80148		Stołówki szkolne i przedszkolne	230 000,00
			w tym z tytułu dotacji i środków na finansowanie wydatków na realizację zadań finansowanych z udziałem środków, o których mowa w art. 5 ust. 1 pkt 2 i 3	0,00
		0670	Wpływy z opłat za korzystanie z wyżywienia w jednostkach realizujących zadania z zakresu wychowania przedszkolnego	230 000,00
851			Ochrona zdrowia	20 000,00
			w tym z tytułu dotacji i środków na finansowanie wydatków na realizację zadań finansowanych z udziałem środków, o których mowa w art. 5 ust. 1 pkt 2 i 3	0,00
	85121		Lecznictwo ambulatoryjne	20 000,00
			w tym z tytułu dotacji i środków na finansowanie wydatków na realizację zadań finansowanych z udziałem środków, o których mowa w art. 5 ust. 1 pkt 2 i 3	0,00
		0750	Wpływy z najmu i dzierżawy składników majątkowych Skarbu Państwa, jednostek samorządu terytorialnego lub innych jednostek zaliczanych do sektora finansów publicznych oraz innych umów o podobnym charakterze	20 000,00
852			Pomoc społeczna	1 053 020,00
			w tym z tytułu dotacji i środków na finansowanie wydatków na realizację zadań finansowanych z udziałem środków, o których mowa w art. 5 ust. 1 pkt 2 i 3	0,00
	85202		Domy pomocy społecznej	30 000,00
			w tym z tytułu dotacji i środków na finansowanie wydatków na realizację zadań finansowanych z udziałem środków, o których mowa w art. 5 ust. 1 pkt 2 i 3	0,00
		0830	Wpływy z usług	30 000,00
	85203		Ośrodki wsparcia	525 950,00
			w tym z tytułu dotacji i środków na finansowanie wydatków na realizację zadań finansowanych z udziałem środków, o których mowa w art. 5 ust. 1 pkt 2 i 3	0,00
		2010	Dotacje celowe otrzymane z budżetu państwa na realizację zadań bieżących z zakresu administracji rządowej oraz innych zadań zleconych gminie (związkom gmin, związkom powiatowo-gminnym) ustawami	525 750,00
		2360	Dochody jednostek samorządu terytorialnego związane z realizacją zadań z zakresu administracji rządowej oraz innych zadań zleconych ustawami	200,00
	85213		Składki na ubezpieczenie zdrowotne opłacane za osoby pobierające niektóre świadczenia z pomocy społecznej oraz za osoby uczestniczące w zajęciach w centrum integracji społecznej	18 000,00
			w tym z tytułu dotacji i środków na finansowanie wydatków na realizację zadań finansowanych z udziałem środków, o których mowa w art. 5 ust. 1 pkt 2 i 3	0,00
		2030	Dotacje celowe otrzymane z budżetu państwa na realizację własnych zadań bieżących gmin (związków gmin, związków powiatowo-gminnych)	18 000,00
	85214		Zasiłki okresowe, celowe i pomoc w naturze oraz składki na ubezpieczenia emerytalne i rentowe	47 000,00

			w tym z tytułu dotacji i środków na finansowanie wydatków na realizację zadań finansowanych z udziałem środków, o których mowa w art. 5 ust. 1 pkt 2 i 3	0,00
		2030	Dotacje celowe otrzymane z budżetu państwa na realizację własnych zadań bieżących gmin (związków gmin, związków powiatowo-gminnych)	47 000,00
	85216		Zasiłki stałe	224 000,00
			w tym z tytułu dotacji i środków na finansowanie wydatków na realizację zadań finansowanych z udziałem środków, o których mowa w art. 5 ust. 1 pkt 2 i 3	0,00
		2030	Dotacje celowe otrzymane z budżetu państwa na realizację własnych zadań bieżących gmin (związków gmin, związków powiatowo-gminnych)	224 000,00
	85219		Ośrodki pomocy społecznej	57 900,00
			w tym z tytułu dotacji i środków na finansowanie wydatków na realizację zadań finansowanych z udziałem środków, o których mowa w art. 5 ust. 1 pkt 2 i 3	0,00
		2030	Dotacje celowe otrzymane z budżetu państwa na realizację własnych zadań bieżących gmin (związków gmin, związków powiatowo-gminnych)	57 900,00
	85228		Usługi opiekuńcze i specjalistyczne usługi opiekuńcze	10 170,00
			w tym z tytułu dotacji i środków na finansowanie wydatków na realizację zadań finansowanych z udziałem środków, o których mowa w art. 5 ust. 1 pkt 2 i 3	0,00
		0830	Wpływy z usług	10 170,00
	85230		Pomoc w zakresie dożywiania	140 000,00
			w tym z tytułu dotacji i środków na finansowanie wydatków na realizację zadań finansowanych z udziałem środków, o których mowa w art. 5 ust. 1 pkt 2 i 3	0,00
		2030	Dotacje celowe otrzymane z budżetu państwa na realizację własnych zadań bieżących gmin (związków gmin, związków powiatowo-gminnych)	140 000,00
855			Rodzina	10 786 000,00
			w tym z tytułu dotacji i środków na finansowanie wydatków na realizację zadań finansowanych z udziałem środków, o których mowa w art. 5 ust. 1 pkt 2 i 3	0,00
	85501		Świadczenie wychowawcze	7 873 000,00
			w tym z tytułu dotacji i środków na finansowanie wydatków na realizację zadań finansowanych z udziałem środków, o których mowa w art. 5 ust. 1 pkt 2 i 3	0,00
		2060	Dotacje celowe otrzymane z budżetu państwa na zadania bieżące z zakresu administracji rządowej zlecone gminom (związkom gmin, związkom powiatowo-gminnym), związane z realizacją świadczenia wychowawczego stanowiącego pomoc państwa w wychowywaniu dzieci	7 873 000,00
	85502		Świadczenia rodzinne, świadczenie z funduszu alimentacyjnego oraz składki na ubezpieczenia emerytalne i rentowe z ubezpieczenia społecznego	2 605 000,00
			w tym z tytułu dotacji i środków na finansowanie wydatków na realizację zadań finansowanych z udziałem środków, o których mowa w art. 5 ust. 1 pkt 2 i 3	0,00

		2010	Dotacje celowe otrzymane z budżetu państwa na realizację zadań bieżących z zakresu administracji rządowej oraz innych zadań zleconych gminie (związkom gmin, związkom powiatowo-gminnym) ustawami	2 602 000,00
		2360	Dochody jednostek samorządu terytorialnego związane z realizacją zadań z zakresu administracji rządowej oraz innych zadań zleconych ustawami	3 000,00
	85504		Wspieranie rodziny	288 000,00
			w tym z tytułu dotacji i środków na finansowanie wydatków na realizację zadań finansowanych z udziałem środków, o których mowa w art. 5 ust. 1 pkt 2 i 3	0,00
		2010	Dotacje celowe otrzymane z budżetu państwa na realizację zadań bieżących z zakresu administracji rządowej oraz innych zadań zleconych gminie (związkom gmin, związkom powiatowo-gminnym) ustawami	288 000,00
	85513		Składki na ubezpieczenie zdrowotne opłacane za osoby pobierające niektóre świadczenia rodzinne oraz za osoby pobierające zasiłki dla opiekunów	20 000,00
			w tym z tytułu dotacji i środków na finansowanie wydatków na realizację zadań finansowanych z udziałem środków, o których mowa w art. 5 ust. 1 pkt 2 i 3	0,00
		2010	Dotacje celowe otrzymane z budżetu państwa na realizację zadań bieżących z zakresu administracji rządowej oraz innych zadań zleconych gminie (związkom gmin, związkom powiatowo-gminnym) ustawami	20 000,00
900			Gospodarka komunalna i ochrona środowiska	10 000,00
			w tym z tytułu dotacji i środków na finansowanie wydatków na realizację zadań finansowanych z udziałem środków, o których mowa w art. 5 ust. 1 pkt 2 i 3	0,00
	90019		Wpływy i wydatki związane z gromadzeniem środków z opłat i kar za korzystanie ze środowiska	10 000,00
			w tym z tytułu dotacji i środków na finansowanie wydatków na realizację zadań finansowanych z udziałem środków, o których mowa w art. 5 ust. 1 pkt 2 i 3	0,00
		0690	Wpływy z różnych opłat	10 000,00
921			Kultura i ochrona dziedzictwa narodowego	20 000,00
			w tym z tytułu dotacji i środków na finansowanie wydatków na realizację zadań finansowanych z udziałem środków, o których mowa w art. 5 ust. 1 pkt 2 i 3	0,00
	92109		Domy i ośrodki kultury, świetlice i kluby	20 000,00
			w tym z tytułu dotacji i środków na finansowanie wydatków na realizację zadań finansowanych z udziałem środków, o których mowa w art. 5 ust. 1 pkt 2 i 3	0,00
		0750	Wpływy z najmu i dzierżawy składników majątkowych Skarbu Państwa, jednostek samorządu terytorialnego lub innych jednostek zaliczanych do sektora finansów publicznych oraz innych umów o podobnym charakterze	20 000,00
bieżące razem:				34 893 755,00
			w tym z tytułu dotacji i środków na finansowanie wydatków na realizację zadań finansowanych z udziałem środków, o których mowa w art. 5 ust. 1 pkt 2 i 3	0,00

majątkowe				
600			Transport i łączność	1 061 000,00
			w tym z tytułu dotacji i środków na finansowanie wydatków na realizację zadań finansowanych z udziałem środków, o których mowa w art. 5 ust. 1 pkt 2 i 3	0,00
	60016		Drogi publiczne gminne	1 061 000,00
			w tym z tytułu dotacji i środków na finansowanie wydatków na realizację zadań finansowanych z udziałem środków, o których mowa w art. 5 ust. 1 pkt 2 i 3	0,00
		6350	Środki otrzymane z państwowych funduszy celowych na finansowanie lub dofinansowanie kosztów realizacji inwestycji i zakupów inwestycyjnych jednostek sektora finansów publicznych	1 061 000,00
700			Gospodarka mieszkaniowa	890 000,00
			w tym z tytułu dotacji i środków na finansowanie wydatków na realizację zadań finansowanych z udziałem środków, o których mowa w art. 5 ust. 1 pkt 2 i 3	0,00
	70005		Gospodarka gruntami i nieruchomościami	890 000,00
			w tym z tytułu dotacji i środków na finansowanie wydatków na realizację zadań finansowanych z udziałem środków, o których mowa w art. 5 ust. 1 pkt 2 i 3	0,00
		0760	Wpływy z tytułu przekształcenia prawa użytkowania wieczystego w prawo własności	40 000,00
		0770	Wpłaty z tytułu odpłatnego nabycia prawa własności oraz prawa użytkowania wieczystego nieruchomości	850 000,00
921			Kultura i ochrona dziedzictwa narodowego	2 711 000,00
			w tym z tytułu dotacji i środków na finansowanie wydatków na realizację zadań finansowanych z udziałem środków, o których mowa w art. 5 ust. 1 pkt 2 i 3	2 711 000,00
	92109		Domy i ośrodki kultury, świetlice i kluby	500 000,00
			w tym z tytułu dotacji i środków na finansowanie wydatków na realizację zadań finansowanych z udziałem środków, o których mowa w art. 5 ust. 1 pkt 2 i 3	500 000,00
		6288	Środki otrzymane od pozostałych jednostek zaliczanych do sektora finansów publicznych na finansowanie lub dofinansowanie kosztów realizacji inwestycji i zakupów inwestycyjnych jednostek zaliczanych do sektora finansów publicznych	500 000,00
	92116		Biblioteki	2 211 000,00
			w tym z tytułu dotacji i środków na finansowanie wydatków na realizację zadań finansowanych z udziałem środków, o których mowa w art. 5 ust. 1 pkt 2 i 3	2 211 000,00
		6287	Środki otrzymane od pozostałych jednostek zaliczanych do sektora finansów publicznych na finansowanie lub dofinansowanie kosztów realizacji inwestycji i zakupów inwestycyjnych jednostek zaliczanych do sektora finansów publicznych	2 211 000,00
majątkowe razem:				4 662 000,00
			w tym z tytułu dotacji i środków na finansowanie wydatków na realizację zadań finansowanych z udziałem środków, o których mowa w art. 5 ust. 1 pkt 2 i 3	2 711 000,00
Ogółem:				39 555 755,00

	w tym z tytułu dotacji i środków na finansowanie wydatków na realizację zadań finansowanych z udziałem środków, o których mowa w art. 5 ust. 1 pkt 2 i 3	2 711 000,00
--	---	--------------

(* kol 2 do wykorzystania

Załącznik Nr 2 do uchwały Nr

Rady Gminy Bogdaniec

z dnia 7 listopada 2020 r.

Wydatki budżetu 2021r.

Dzi ał	Rozdział	§ / grupa	Nazwa	Plan	Z tego:												
					Wydatki bieżące	z tego:							Wydatki majątkowe	z tego:			
						wydatki jednostek budżetowych,		dotacje na zadania bieżące	świadczenia na rzecz osób fizycznych;	wydatki na programy finansowane z udziałem środków, o których mowa w art. 5 ust. 1 pkt 2 i 3	wypłaty z tytułu poręczeń i gwarancji	obsługa długu		inwestycje i zakupy inwestycyjne	zakup i objęcie akcji i udziałów	Wniesienie wkładów do spółek prawa handlowego	
010			Rolnictwo i łowiectwo	67 000,00	67 000,00	67 000,00	0,00	67 000,00	0,00	0,00	0,00	0,00	0,00	0,00	0,00	0,00	0,00
	01008		Melioracje wodne	50 000,00	50 000,00	50 000,00	0,00	50 000,00	0,00	0,00	0,00	0,00	0,00	0,00	0,00	0,00	0,00
		4300	Zakup usług pozostałych	50 000,00	50 000,00	50 000,00	0,00	50 000,00	0,00	0,00	0,00	0,00	0,00	0,00	0,00	0,00	0,00
	01030		Izby rolnicze	16 000,00	16 000,00	16 000,00	0,00	16 000,00	0,00	0,00	0,00	0,00	0,00	0,00	0,00	0,00	0,00
		2850	Wpłaty gmin na rzecz izb rolniczych w wysokości 2% uzyskanych wpływów z podatku rolnego	16 000,00	16 000,00	16 000,00	0,00	16 000,00	0,00	0,00	0,00	0,00	0,00	0,00	0,00	0,00	0,00
	01095		Pozostała działalność	1 000,00	1 000,00	1 000,00	0,00	1 000,00	0,00	0,00	0,00	0,00	0,00	0,00	0,00	0,00	0,00
		4210	Zakup materiałów i wyposażenia	1 000,00	1 000,00	1 000,00	0,00	1 000,00	0,00	0,00	0,00	0,00	0,00	0,00	0,00	0,00	0,00
600			Transport i łączność	2 669 000,00	1 215 094,00	665 094,00	0,00	665 094,00	550 000,00	0,00	0,00	0,00	1 453 906,00	1 453 906,00	0,00	0,00	0,00
	60004		Lokalny transport zbiorowy	550 000,00	550 000,00	0,00	0,00	550 000,00	0,00	0,00	0,00	0,00	0,00	0,00	0,00	0,00	0,00
		2310	Dotacje celowe przekazane gminie na zadania bieżące realizowane na podstawie porozumień (umów) między jednostkami samorządu terytorialnego	550 000,00	550 000,00	0,00	0,00	550 000,00	0,00	0,00	0,00	0,00	0,00	0,00	0,00	0,00	0,00
	60016		Drogi publiczne gminne	1 538 906,00	85 000,00	85 000,00	0,00	85 000,00	0,00	0,00	0,00	0,00	1 453 906,00	1 453 906,00	0,00	0,00	0,00
		4300	Zakup usług pozostałych	85 000,00	85 000,00	85 000,00	0,00	85 000,00	0,00	0,00	0,00	0,00	0,00	0,00	0,00	0,00	0,00
		6050	Wydatki inwestycyjne jednostek budżetowych	1 453 906,00	0,00	0,00	0,00	0,00	0,00	0,00	0,00	0,00	1 453 906,00	1 453 906,00	0,00	0,00	0,00
	60017		Drogi wewnętrzne	580 094,00	580 094,00	580 094,00	0,00	580 094,00	0,00	0,00	0,00	0,00	0,00	0,00	0,00	0,00	0,00
		4270	Zakup usług remontowych	580 094,00	580 094,00	580 094,00	0,00	580 094,00	0,00	0,00	0,00	0,00	0,00	0,00	0,00	0,00	0,00
700			Gospodarka mieszkaniowa	100 000,00	100 000,00	100 000,00	0,00	100 000,00	0,00	0,00	0,00	0,00	0,00	0,00	0,00	0,00	0,00
		70005	Gospodarka gruntami i nieruchomościami	100 000,00	100 000,00	100 000,00	0,00	100 000,00	0,00	0,00	0,00	0,00	0,00	0,00	0,00	0,00	0,00
		4300	Zakup usług pozostałych	100 000,00	100 000,00	100 000,00	0,00	100 000,00	0,00	0,00	0,00	0,00	0,00	0,00	0,00	0,00	0,00
710			Działalność usługowa	23 000,00	23 000,00	23 000,00	0,00	23 000,00	0,00	0,00	0,00	0,00	0,00	0,00	0,00	0,00	0,00
		71035	Cmentarze	23 000,00	23 000,00	23 000,00	0,00	23 000,00	0,00	0,00	0,00	0,00	0,00	0,00	0,00	0,00	0,00
		4210	Zakup materiałów i wyposażenia	2 000,00	2 000,00	2 000,00	0,00	2 000,00	0,00	0,00	0,00	0,00	0,00	0,00	0,00	0,00	0,00
		4260	Zakup energii	1 000,00	1 000,00	1 000,00	0,00	1 000,00	0,00	0,00	0,00	0,00	0,00	0,00	0,00	0,00	0,00
		4300	Zakup usług pozostałych	5 000,00	5 000,00	5 000,00	0,00	5 000,00	0,00	0,00	0,00	0,00	0,00	0,00	0,00	0,00	0,00
		4520	Opłaty na rzecz budżetów jednostek samorządu terytorialnego	15 000,00	15 000,00	15 000,00	0,00	15 000,00	0,00	0,00	0,00	0,00	0,00	0,00	0,00	0,00	0,00
750																	

	75011		Urzędy wojewódzkie	75 943,00	75 943,00	75 943,00	60 193,00	15 750,00	0,00	0,00	0,00	0,00	0,00	0,00	0,00	0,00	0,00
		4010	Wynagrodzenia osobowe pracowników	47 359,00	47 359,00	47 359,00	47 359,00	0,00	0,00	0,00	0,00	0,00	0,00	0,00	0,00	0,00	0,00
		4040	Dodatkowe wynagrodzenie roczne	4 000,00	4 000,00	4 000,00	4 000,00	0,00	0,00	0,00	0,00	0,00	0,00	0,00	0,00	0,00	0,00
		4110	Składki na ubezpieczenia społeczne	8 834,00	8 834,00	8 834,00	8 834,00	0,00	0,00	0,00	0,00	0,00	0,00	0,00	0,00	0,00	0,00
		4210	Zakup materiałów i wyposażenia	15 750,00	15 750,00	15 750,00	0,00	15 750,00	0,00	0,00	0,00	0,00	0,00	0,00	0,00	0,00	0,00

Dzi ał	Rozdział	§ / grupa	Nazwa	Plan	Z tego:													
					Wydatki bieżące	z tego:								Wydatki majątkowe	z tego:			
						wydatki jednostek budżetowych,			dotacje na zadania bieżące	świadczenia na rzecz osób fizycznych;	wydatki na programy finansowane z udziałem środków, o których mowa w art. 5 ust. 1 pkt 2 i 3	wypłaty z tytułu poręczeń i gwarancji	obsługa długu		inwestycje i zakupy inwestycyjne	zakup i objęcie akcji i udziałów	Wniesienie wkładów do spółek prawa handlowego	
	75022		Rady gmin (miast i miast na prawach powiatu)	174 200,00	174 200,00	16 500,00	0,00	16 500,00	0,00	157 700,00	0,00	0,00	0,00	0,00	0,00	0,00	0,00	
		3030	Różne wydatki na rzecz osób fizycznych	157 700,00	157 700,00	0,00	0,00	0,00	0,00	157 700,00	0,00	0,00	0,00	0,00	0,00	0,00	0,00	
		4210	Zakup materiałów i wyposażenia	3 000,00	3 000,00	3 000,00	0,00	3 000,00	0,00	0,00	0,00	0,00	0,00	0,00	0,00	0,00	0,00	
		4220	Zakup środków żywności	2 500,00	2 500,00	2 500,00	0,00	2 500,00	0,00	0,00	0,00	0,00	0,00	0,00	0,00	0,00	0,00	
		4360	Oplaty z tytułu zakupu usług telekomunikacyjnych	10 000,00	10 000,00	10 000,00	0,00	10 000,00	0,00	0,00	0,00	0,00	0,00	0,00	0,00	0,00	0,00	
		4700	Szkolenia pracowników niebędących członkami korpusu służby cywilnej	1 000,00	1 000,00	1 000,00	0,00	1 000,00	0,00	0,00	0,00	0,00	0,00	0,00	0,00	0,00	0,00	
	75023		Urzędy gmin (miast i miast na prawach powiatu)	3 652 000,00	3 652 000,00	3 652 000,00	2 678 000,00	974 000,00	0,00	0,00	0,00	0,00	0,00	0,00	0,00	0,00	0,00	
		4010	Wynagrodzenia osobowe pracowników	2 000 000,00	2 000 000,00	2 000 000,00	2 000 000,00	0,00	0,00	0,00	0,00	0,00	0,00	0,00	0,00	0,00	0,00	
		4040	Dodatkowe wynagrodzenie roczne	160 000,00	160 000,00	160 000,00	160 000,00	0,00	0,00	0,00	0,00	0,00	0,00	0,00	0,00	0,00	0,00	
		4100	Wynagrodzenia agencyjno-prowizyjne	50 000,00	50 000,00	50 000,00	50 000,00	0,00	0,00	0,00	0,00	0,00	0,00	0,00	0,00	0,00	0,00	
		4110	Składki na ubezpieczenia społeczne	375 000,00	375 000,00	375 000,00	375 000,00	0,00	0,00	0,00	0,00	0,00	0,00	0,00	0,00	0,00	0,00	
		4120	Składki na Fundusz Pracy oraz Fundusz Solidarnościowy	45 000,00	45 000,00	45 000,00	45 000,00	0,00	0,00	0,00	0,00	0,00	0,00	0,00	0,00	0,00	0,00	
		4170	Wynagrodzenia bezosobowe	48 000,00	48 000,00	48 000,00	48 000,00	0,00	0,00	0,00	0,00	0,00	0,00	0,00	0,00	0,00	0,00	
		4210	Zakup materiałów i wyposażenia	160 000,00	160 000,00	160 000,00	0,00	160 000,00	0,00	0,00	0,00	0,00	0,00	0,00	0,00	0,00	0,00	
		4220	Zakup środków żywności	10 000,00	10 000,00	10 000,00	0,00	10 000,00	0,00	0,00	0,00	0,00	0,00	0,00	0,00	0,00	0,00	
		4260	Zakup energii	50 000,00	50 000,00	50 000,00	0,00	50 000,00	0,00	0,00	0,00	0,00	0,00	0,00	0,00	0,00	0,00	
		4270	Zakup usług remontowych	400 000,00	400 000,00	400 000,00	0,00	400 000,00	0,00	0,00	0,00	0,00	0,00	0,00	0,00	0,00	0,00	
		4280	Zakup usług zdrowotnych	1 500,00	1 500,00	1 500,00	0,00	1 500,00	0,00	0,00	0,00	0,00	0,00	0,00	0,00	0,00	0,00	
		4300	Zakup usług pozostałych	200 000,00	200 000,00	200 000,00	0,00	200 000,00	0,00	0,00	0,00	0,00	0,00	0,00	0,00	0,00	0,00	
		4360	Oplaty z tytułu zakupu usług telekomunikacyjnych	40 000,00	40 000,00	40 000,00	0,00	40 000,00	0,00	0,00	0,00	0,00	0,00	0,00	0,00	0,00	0,00	
		4410	Podróże służbowe krajowe	10 000,00	10 000,00	10 000,00	0,00	10 000,00	0,00	0,00	0,00	0,00	0,00	0,00	0,00	0,00	0,00	
		4430	Różne opłaty i składki	22 000,00	22 000,00	22 000,00	0,00	22 000,00	0,00	0,00	0,00	0,00	0,00	0,00	0,00	0,00	0,00	
		4440	Odpisy na zakładowy fundusz świadczeń socjalnych	54 000,00	54 000,00	54 000,00	0,00	54 000,00	0,00	0,00	0,00	0,00	0,00	0,00	0,00	0,00	0,00	
		4500	Pozostałe podatki na rzecz budżetów jednostek samorządu terytorialnego	500,00	500,00	500,00	0,00	500,00	0,00	0,00	0,00	0,00	0,00	0,00	0,00	0,00	0,00	
		4520	Oplaty na rzecz budżetów jednostek samorządu terytorialnego	10 000,00	10 000,00	10 000,00	0,00	10 000,00	0,00	0,00	0,00	0,00	0,00	0,00	0,00	0,00	0,00	

		4700	Szkolenia pracowników niebędących członkami korpusu służby cywilnej	16 000,00	16 000,00	16 000,00	0,00	16 000,00	0,00	0,00	0,00	0,00	0,00	0,00	0,00	0,00	0,00
	75075		Promocja jednostek samorządu terytorialnego	55 000,00	55 000,00	55 000,00	0,00	55 000,00	0,00	0,00	0,00	0,00	0,00	0,00	0,00	0,00	0,00
		4210	Zakup materiałów i wyposażenia	10 000,00	10 000,00	10 000,00	0,00	10 000,00	0,00	0,00	0,00	0,00	0,00	0,00	0,00	0,00	0,00

Dzi ał	Rozdział	§ / grupa	Nazwa	Plan	Z tego:												
					Wydatki bieżące	z tego:							Wydatki majątkowe	z tego:			
						wydatki jednostek budżetowych,			dotacje na zadania bieżące	świadczenia na rzecz osób fizycznych;	wydatki na programy finansowane z udziałem środków, o których mowa w art. 5 ust. 1 pkt 2 i 3	wypłaty z tytułu poręczeń i gwarancji		obsługa długu	inwestycje i zakupy inwestycyjne	zakup i objęcie akcji i udziałów	Wniesienie wkładów do spółek prawa handlowego
		4220	Zakup środków żywności	5 000,00	5 000,00	5 000,00	0,00	5 000,00	0,00	0,00	0,00	0,00	0,00	0,00	0,00	0,00	0,00
		4300	Zakup usług pozostałych	40 000,00	40 000,00	40 000,00	0,00	40 000,00	0,00	0,00	0,00	0,00	0,00	0,00	0,00	0,00	0,00
	75085		Wspólna obsługa jednostek samorządu terytorialnego	284 700,00	284 700,00	284 700,00	284 700,00	0,00	0,00	0,00	0,00	0,00	0,00	0,00	0,00	0,00	0,00
		4010	Wynagrodzenia osobowe pracowników	230 000,00	230 000,00	230 000,00	230 000,00	0,00	0,00	0,00	0,00	0,00	0,00	0,00	0,00	0,00	0,00
		4040	Dodatkowe wynagrodzenie roczne	19 000,00	19 000,00	19 000,00	19 000,00	0,00	0,00	0,00	0,00	0,00	0,00	0,00	0,00	0,00	0,00
		4110	Składki na ubezpieczenia społeczne	32 600,00	32 600,00	32 600,00	32 600,00	0,00	0,00	0,00	0,00	0,00	0,00	0,00	0,00	0,00	0,00
		4120	Składki na Fundusz Pracy oraz Fundusz Solidarnościowy	3 100,00	3 100,00	3 100,00	3 100,00	0,00	0,00	0,00	0,00	0,00	0,00	0,00	0,00	0,00	0,00
	75095		Pozostała działalność	117 000,00	117 000,00	15 000,00	0,00	15 000,00	30 000,00	72 000,00	0,00	0,00	0,00	0,00	0,00	0,00	0,00
		2900	Wpłaty gmin i powiatów na rzecz innych jednostek samorządu terytorialnego oraz związków gmin, związków powiatowo-gminnych, związków powiatów, związków metropolitalnych na dofinansowanie zadań bieżących	30 000,00	30 000,00	0,00	0,00	0,00	30 000,00	0,00	0,00	0,00	0,00	0,00	0,00	0,00	0,00
		3030	Różne wydatki na rzecz osób fizycznych	72 000,00	72 000,00	0,00	0,00	0,00	72 000,00	0,00	0,00	0,00	0,00	0,00	0,00	0,00	0,00
		4360	Oplaty z tytułu zakupu usług telekomunikacyjnych	15 000,00	15 000,00	15 000,00	0,00	15 000,00	0,00	0,00	0,00	0,00	0,00	0,00	0,00	0,00	0,00
751			Urzędy naczelnych organów władzy państwowej, kontroli i ochrony prawa oraz sądownictwa	1 422,00	1 422,00	1 422,00	1 422,00	0,00	0,00	0,00	0,00	0,00	0,00	0,00	0,00	0,00	0,00
	75101		Urzędy naczelnych organów władzy państwowej, kontroli i ochrony prawa	1 422,00	1 422,00	1 422,00	1 422,00	0,00	0,00	0,00	0,00	0,00	0,00	0,00	0,00	0,00	0,00
		4110	Składki na ubezpieczenia społeczne	209,00	209,00	209,00	209,00	0,00	0,00	0,00	0,00	0,00	0,00	0,00	0,00	0,00	0,00
		4170	Wynagrodzenia bezosobowe	1 213,00	1 213,00	1 213,00	1 213,00	0,00	0,00	0,00	0,00	0,00	0,00	0,00	0,00	0,00	0,00
752			Obrona narodowa	500,00	500,00	500,00	0,00	500,00	0,00	0,00	0,00	0,00	0,00	0,00	0,00	0,00	0,00
	75212		Pozostałe wydatki obronne	500,00	500,00	500,00	0,00	500,00	0,00	0,00	0,00	0,00	0,00	0,00	0,00	0,00	0,00
		4210	Zakup materiałów i wyposażenia	500,00	500,00	500,00	0,00	500,00	0,00	0,00	0,00	0,00	0,00	0,00	0,00	0,00	0,00
754			Bezpieczeństwo publiczne i ochrona przeciwpożarowa	178 740,00	178 740,00	148 740,00	22 000,00	126 740,00	0,00	30 000,00	0,00	0,00	0,00	0,00	0,00	0,00	0,00
	75406		Straż Graniczna	1 000,00	1 000,00	1 000,00	0,00	1 000,00	0,00	0,00	0,00	0,00	0,00	0,00	0,00	0,00	0,00
		2300	Wpłaty jednostek na państwowy fundusz celowy	1 000,00	1 000,00	1 000,00	0,00	1 000,00	0,00	0,00	0,00	0,00	0,00	0,00	0,00	0,00	0,00
	75412		Ochotnicze straże pożarne	177 740,00	177 740,00	147 740,00	22 000,00	125 740,00	0,00	30 000,00	0,00	0,00	0,00	0,00	0,00	0,00	0,00
		3030	Różne wydatki na rzecz osób fizycznych	30 000,00	30 000,00	0,00	0,00	0,00	0,00	30 000,00	0,00	0,00	0,00	0,00	0,00	0,00	0,00

		4110	Składki na ubezpieczenia społeczne	2 000,00	2 000,00	2 000,00	2 000,00	0,00	0,00	0,00	0,00	0,00	0,00	0,00	0,00	0,00	0,00
		4170	Wynagrodzenia bezosobowe	20 000,00	20 000,00	20 000,00	20 000,00	0,00	0,00	0,00	0,00	0,00	0,00	0,00	0,00	0,00	0,00

Dzi ał	Rozdział	§ / grupa	Nazwa	Plan	Z tego:													
					Wydatki bieżące	z tego:							Wydatki majątkowe	z tego:				
						wydatki jednostek budżetowych,			dotacje na zadania bieżące	świadczenia na rzecz osób fizycznych;	wydatki na programy finansowane z udziałem środków, o których mowa w art. 5 ust. 1 pkt 2 i 3	wypłaty z tytułu poręczeń i gwarancji		obsługa długu	inwestycje i zakupy inwestycyjne		zakup i objęcie akcji i udziałów	Wniesienie wkładów do spółek prawa handlowego
		4210	Zakup materiałów i wyposażenia	50 000,00	50 000,00	50 000,00	0,00	50 000,00	0,00	0,00	0,00	0,00	0,00	0,00	0,00	0,00	0,00	0,00
		4260	Zakup energii	15 000,00	15 000,00	15 000,00	0,00	15 000,00	0,00	0,00	0,00	0,00	0,00	0,00	0,00	0,00	0,00	0,00
		4270	Zakup usług remontowych	40 000,00	40 000,00	40 000,00	0,00	40 000,00	0,00	0,00	0,00	0,00	0,00	0,00	0,00	0,00	0,00	0,00
		4280	Zakup usług zdrowotnych	3 740,00	3 740,00	3 740,00	0,00	3 740,00	0,00	0,00	0,00	0,00	0,00	0,00	0,00	0,00	0,00	0,00
		4300	Zakup usług pozostałych	10 000,00	10 000,00	10 000,00	0,00	10 000,00	0,00	0,00	0,00	0,00	0,00	0,00	0,00	0,00	0,00	0,00
		4430	Różne opłaty i składki	5 000,00	5 000,00	5 000,00	0,00	5 000,00	0,00	0,00	0,00	0,00	0,00	0,00	0,00	0,00	0,00	0,00
		4520	Opłaty na rzecz budżetów jednostek samorządu terytorialnego	2 000,00	2 000,00	2 000,00	0,00	2 000,00	0,00	0,00	0,00	0,00	0,00	0,00	0,00	0,00	0,00	0,00
757			Obsługa długu publicznego	250 000,00	250 000,00	0,00	0,00	0,00	0,00	0,00	0,00	250 000,00	0,00	0,00	0,00	0,00	0,00	0,00
	75702		Obsługa papierów wartościowych, kredytów i pożyczek oraz innych zobowiązań jednostek samorządu terytorialnego zaliczanych do tytułu dłużnego – kredyty i pożyczki	250 000,00	250 000,00	0,00	0,00	0,00	0,00	0,00	0,00	250 000,00	0,00	0,00	0,00	0,00	0,00	0,00
		8110	Odsetki od samorządowych papierów wartościowych lub zaciągniętych przez jednostkę samorządu terytorialnego kredytów i pożyczek	250 000,00	250 000,00	0,00	0,00	0,00	0,00	0,00	0,00	250 000,00	0,00	0,00	0,00	0,00	0,00	0,00
758			Różne rozliczenia	330 000,00	330 000,00	330 000,00	0,00	330 000,00	0,00	0,00	0,00	0,00	0,00	0,00	0,00	0,00	0,00	0,00
	75818		Rezerwy ogólne i celowe	330 000,00	330 000,00	330 000,00	0,00	330 000,00	0,00	0,00	0,00	0,00	0,00	0,00	0,00	0,00	0,00	0,00
		4810	Rezerwy	330 000,00	330 000,00	330 000,00	0,00	330 000,00	0,00	0,00	0,00	0,00	0,00	0,00	0,00	0,00	0,00	0,00
801			Oświata i wychowanie	11 857 547,00	11 067 547,00	10 320 543,00	8 706 806,00	1 613 737,00	338 000,00	409 004,00	0,00	0,00	790 000,00	790 000,00	790 000,00	0,00	0,00	0,00
	80101		Szkoły podstawowe	8 026 181,00	8 026 181,00	7 705 904,00	6 822 969,00	882 935,00	0,00	320 277,00	0,00	0,00	0,00	0,00	0,00	0,00	0,00	0,00
		3020	Wydatki osobowe niezaliczone do wynagrodzeń	320 277,00	320 277,00	0,00	0,00	0,00	320 277,00	0,00	0,00	0,00	0,00	0,00	0,00	0,00	0,00	0,00
		4010	Wynagrodzenia osobowe pracowników	5 122 145,00	5 122 145,00	5 122 145,00	5 122 145,00	0,00	0,00	0,00	0,00	0,00	0,00	0,00	0,00	0,00	0,00	0,00
		4040	Dodatkowe wynagrodzenie roczne	529 413,00	529 413,00	529 413,00	529 413,00	0,00	0,00	0,00	0,00	0,00	0,00	0,00	0,00	0,00	0,00	0,00
		4110	Składki na ubezpieczenia społeczne	1 032 388,00	1 032 388,00	1 032 388,00	1 032 388,00	0,00	0,00	0,00	0,00	0,00	0,00	0,00	0,00	0,00	0,00	0,00
		4120	Składki na Fundusz Pracy oraz Fundusz Solidarnościowy	119 023,00	119 023,00	119 023,00	119 023,00	0,00	0,00	0,00	0,00	0,00	0,00	0,00	0,00	0,00	0,00	0,00
		4170	Wynagrodzenia bezosobowe	20 000,00	20 000,00	20 000,00	20 000,00	0,00	0,00	0,00	0,00	0,00	0,00	0,00	0,00	0,00	0,00	0,00
		4210	Zakup materiałów i wyposażenia	83 260,00	83 260,00	83 260,00	0,00	83 260,00	0,00	0,00	0,00	0,00	0,00	0,00	0,00	0,00	0,00	0,00
		4240	Zakup środków dydaktycznych i książek	5 000,00	5 000,00	5 000,00	0,00	5 000,00	0,00	0,00	0,00	0,00	0,00	0,00	0,00	0,00	0,00	0,00
		4260	Zakup energii	216 480,00	216 480,00	216 480,00	0,00	216 480,00	0,00	0,00	0,00	0,00	0,00	0,00	0,00	0,00	0,00	0,00
		4270	Zakup usług remontowych	20 000,00	20 000,00	20 000,00	0,00	20 000,00	0,00	0,00	0,00	0,00	0,00	0,00	0,00	0,00	0,00	0,00
		4280	Zakup usług zdrowotnych	2 150,00	2 150,00	2 150,00	0,00	2 150,00	0,00	0,00	0,00	0,00	0,00	0,00	0,00	0,00	0,00	0,00
		4300	Zakup usług pozostałych	168 000,00	168 000,00	168 000,00	0,00	168 000,00	0,00	0,00	0,00	0,00	0,00	0,00	0,00	0,00	0,00	0,00
		4360	Opłaty z tytułu zakupu usług	24 684 000,00	24 684 000,00	24 684 000,00	0,00	24 684 000,00	0,00	0,00	0,00	0,00	0,00	0,00	0,00	0,00	0,00	0,00

Dzi ał	Rozdział	§ / grupa	Nazwa	Plan	Z tego:													
					Wydatki bieżące	z tego:							Wydatki majątkowe	z tego:				
						wydatki jednostek budżetowych,			dotacje na zadania bieżące	świadczenia na rzecz osób fizycznych;	wydatki na programy finansowane z udziałem środków, o których mowa w art. 5 ust. 1 pkt 2 i 3	wypłaty z tytułu poręczeń i gwarancji		obsługa długu	inwestycje i zakupy inwestycyjne	zakup i objęcie akcji i udziałów	Wniesienie wkładów do spółek prawa handlowego	
		4410	Podróże służbowe krajowe	1 700,00	1 700,00	1 700,00	0,00	1 700,00	0,00	0,00	0,00	0,00	0,00	0,00	0,00	0,00	0,00	
		4430	Różne opłaty i składki	35 494,00	35 494,00	35 494,00	0,00	35 494,00	0,00	0,00	0,00	0,00	0,00	0,00	0,00	0,00	0,00	
		4440	Odpisy na zakładowy fundusz świadczeń socjalnych	306 031,00	306 031,00	306 031,00	0,00	306 031,00	0,00	0,00	0,00	0,00	0,00	0,00	0,00	0,00	0,00	
		4520	Opłaty na rzecz budżetów jednostek samorządu terytorialnego	20 136,00	20 136,00	20 136,00	0,00	20 136,00	0,00	0,00	0,00	0,00	0,00	0,00	0,00	0,00	0,00	
	80103		Oddziały przedszkolne w szkołach podstawowych	293 173,00	293 173,00	277 882,00	254 245,00	23 637,00	0,00	15 291,00	0,00	0,00	0,00	0,00	0,00	0,00	0,00	
		3020	Wydatki osobowe niezaliczone do wynagrodzeń	15 291,00	15 291,00	0,00	0,00	0,00	15 291,00	0,00	0,00	0,00	0,00	0,00	0,00	0,00	0,00	
		4010	Wynagrodzenia osobowe pracowników	192 151,00	192 151,00	192 151,00	192 151,00	0,00	0,00	0,00	0,00	0,00	0,00	0,00	0,00	0,00	0,00	
		4040	Dodatkowe wynagrodzenie roczne	16 210,00	16 210,00	16 210,00	16 210,00	0,00	0,00	0,00	0,00	0,00	0,00	0,00	0,00	0,00	0,00	
		4110	Składki na ubezpieczenia społeczne	40 165,00	40 165,00	40 165,00	40 165,00	0,00	0,00	0,00	0,00	0,00	0,00	0,00	0,00	0,00	0,00	
		4120	Składki na Fundusz Pracy oraz Fundusz Solidarnościowy	5 719,00	5 719,00	5 719,00	5 719,00	0,00	0,00	0,00	0,00	0,00	0,00	0,00	0,00	0,00	0,00	
		4210	Zakup materiałów i wyposażenia	7 690,00	7 690,00	7 690,00	0,00	7 690,00	0,00	0,00	0,00	0,00	0,00	0,00	0,00	0,00	0,00	
		4240	Zakup środków dydaktycznych i książek	3 000,00	3 000,00	3 000,00	0,00	3 000,00	0,00	0,00	0,00	0,00	0,00	0,00	0,00	0,00	0,00	
		4280	Zakup usług zdrowotnych	160,00	160,00	160,00	0,00	160,00	0,00	0,00	0,00	0,00	0,00	0,00	0,00	0,00	0,00	
		4300	Zakup usług pozostałych	400,00	400,00	400,00	0,00	400,00	0,00	0,00	0,00	0,00	0,00	0,00	0,00	0,00	0,00	
		4410	Podróże służbowe krajowe	200,00	200,00	200,00	0,00	200,00	0,00	0,00	0,00	0,00	0,00	0,00	0,00	0,00	0,00	
		4440	Odpisy na zakładowy fundusz świadczeń socjalnych	12 187,00	12 187,00	12 187,00	0,00	12 187,00	0,00	0,00	0,00	0,00	0,00	0,00	0,00	0,00	0,00	
	80104		Przedszkola	1 414 453,00	1 414 453,00	1 025 458,00	875 415,00	150 043,00	338 000,00	50 995,00	0,00	0,00	0,00	0,00	0,00	0,00	0,00	
		2590	Dotacja podmiotowa z budżetu dla publicznej jednostki systemu oświaty prowadzonej przez osobę prawną inną niż jednostka samorządu terytorialnego lub przez osobę fizyczną	238 000,00	238 000,00	0,00	0,00	0,00	238 000,00	0,00	0,00	0,00	0,00	0,00	0,00	0,00	0,00	
		2900	Wpłaty gmin i powiatów na rzecz innych jednostek samorządu terytorialnego oraz związków gmin, związków powiatowo-gminnych, związków powiatów, związków metropolitalnych na dofinansowanie zadań bieżących	100 000,00	100 000,00	0,00	0,00	0,00	100 000,00	0,00	0,00	0,00	0,00	0,00	0,00	0,00	0,00	
		3020	Wydatki osobowe niezaliczone do wynagrodzeń	50 995,00	50 995,00	0,00	0,00	0,00	0,00	50 995,00	0,00	0,00	0,00	0,00	0,00	0,00	0,00	
		4010	Wynagrodzenia osobowe pracowników	681 085,00	681 085,00	681 085,00	681 085,00	0,00	0,00	0,00	0,00	0,00	0,00	0,00	0,00	0,00	0,00	

Dzi ał	Rozdział	§ / grupa	Nazwa	Plan	Z tego:													
					Wydatki bieżące	z tego:							Wydatki majątkowe	z tego:				
						wydatki jednostek budżetowych,			dotacje na zadania bieżące	świadczenia na rzecz osób fizycznych;	wydatki na programy finansowane z udziałem środków, o których mowa w art. 5 ust. 1 pkt 2 i 3	wypłaty z tytułu poręczeń i gwarancji		obsługa długu	inwestycje i zakupy inwestycyjne	zakup i objęcie akcji i udziałów	Wniesienie wkładów do spółek prawa handlowego	
		4040	Dodatkové wynagrodzenie roczne	52 260,00	52 260,00	52 260,00	52 260,00	0,00	0,00	0,00	0,00	0,00	0,00	0,00	0,00	0,00	0,00	0,00
		4110	Składki na ubezpieczenia społeczne	121 888,00	121 888,00	121 888,00	121 888,00	0,00	0,00	0,00	0,00	0,00	0,00	0,00	0,00	0,00	0,00	0,00
		4120	Składki na Fundusz Pracy oraz Fundusz Solidarnościowy	20 182,00	20 182,00	20 182,00	20 182,00	0,00	0,00	0,00	0,00	0,00	0,00	0,00	0,00	0,00	0,00	0,00
		4210	Zakup materiałów i wyposażenia	22 348,00	22 348,00	22 348,00	0,00	22 348,00	0,00	0,00	0,00	0,00	0,00	0,00	0,00	0,00	0,00	0,00
		4240	Zakup środków dydaktycznych i książek	2 000,00	2 000,00	2 000,00	0,00	2 000,00	0,00	0,00	0,00	0,00	0,00	0,00	0,00	0,00	0,00	0,00
		4260	Zakup energii	20 500,00	20 500,00	20 500,00	0,00	20 500,00	0,00	0,00	0,00	0,00	0,00	0,00	0,00	0,00	0,00	0,00
		4270	Zakup usług remontowych	24 700,00	24 700,00	24 700,00	0,00	24 700,00	0,00	0,00	0,00	0,00	0,00	0,00	0,00	0,00	0,00	0,00
		4280	Zakup usług zdrowotnych	940,00	940,00	940,00	0,00	940,00	0,00	0,00	0,00	0,00	0,00	0,00	0,00	0,00	0,00	0,00
		4300	Zakup usług pozostałych	25 000,00	25 000,00	25 000,00	0,00	25 000,00	0,00	0,00	0,00	0,00	0,00	0,00	0,00	0,00	0,00	0,00
		4360	Oplaty z tytułu zakupu usług telekomunikacyjnych	4 680,00	4 680,00	4 680,00	0,00	4 680,00	0,00	0,00	0,00	0,00	0,00	0,00	0,00	0,00	0,00	0,00
		4410	Podróże służbowe krajowe	1 000,00	1 000,00	1 000,00	0,00	1 000,00	0,00	0,00	0,00	0,00	0,00	0,00	0,00	0,00	0,00	0,00
		4430	Różne opłaty i składki	2 100,00	2 100,00	2 100,00	0,00	2 100,00	0,00	0,00	0,00	0,00	0,00	0,00	0,00	0,00	0,00	0,00
		4440	Odpisy na zakładowy fundusz świadczeń socjalnych	46 775,00	46 775,00	46 775,00	0,00	46 775,00	0,00	0,00	0,00	0,00	0,00	0,00	0,00	0,00	0,00	0,00
	80113		Dowożenie uczniów do szkół	380 700,00	380 700,00	380 700,00	35 700,00	345 000,00	0,00	0,00	0,00	0,00	0,00	0,00	0,00	0,00	0,00	0,00
		4110	Składki na ubezpieczenia społeczne	5 700,00	5 700,00	5 700,00	5 700,00	0,00	0,00	0,00	0,00	0,00	0,00	0,00	0,00	0,00	0,00	0,00
		4170	Wynagrodzenia bezosobowe	30 000,00	30 000,00	30 000,00	30 000,00	0,00	0,00	0,00	0,00	0,00	0,00	0,00	0,00	0,00	0,00	0,00
		4300	Zakup usług pozostałych	345 000,00	345 000,00	345 000,00	0,00	345 000,00	0,00	0,00	0,00	0,00	0,00	0,00	0,00	0,00	0,00	0,00
	80146		Dokształcanie i doskonalenie nauczycieli	21 600,00	21 600,00	21 600,00	0,00	21 600,00	0,00	0,00	0,00	0,00	0,00	0,00	0,00	0,00	0,00	0,00
		4300	Zakup usług pozostałych	21 600,00	21 600,00	21 600,00	0,00	21 600,00	0,00	0,00	0,00	0,00	0,00	0,00	0,00	0,00	0,00	0,00
	80148		Stołówki szkolne i przedszkolne	401 433,00	401 433,00	400 133,00	279 943,00	120 190,00	0,00	1 300,00	0,00	0,00	0,00	0,00	0,00	0,00	0,00	0,00
		3020	Wydatki osobowe niezaliczone do wynagrodzeń	1 300,00	1 300,00	0,00	0,00	0,00	0,00	1 300,00	0,00	0,00	0,00	0,00	0,00	0,00	0,00	0,00
		4010	Wynagrodzenia osobowe pracowników	202 464,00	202 464,00	202 464,00	202 464,00	0,00	0,00	0,00	0,00	0,00	0,00	0,00	0,00	0,00	0,00	0,00
		4040	Dodatkové wynagrodzenie roczne	19 890,00	19 890,00	19 890,00	19 890,00	0,00	0,00	0,00	0,00	0,00	0,00	0,00	0,00	0,00	0,00	0,00
		4110	Składki na ubezpieczenia społeczne	44 357,00	44 357,00	44 357,00	44 357,00	0,00	0,00	0,00	0,00	0,00	0,00	0,00	0,00	0,00	0,00	0,00
		4120	Składki na Fundusz Pracy oraz Fundusz Solidarnościowy	6 232,00	6 232,00	6 232,00	6 232,00	0,00	0,00	0,00	0,00	0,00	0,00	0,00	0,00	0,00	0,00	0,00
		4170	Wynagrodzenia bezosobowe	7 000,00	7 000,00	7 000,00	7 000,00	0,00	0,00	0,00	0,00	0,00	0,00	0,00	0,00	0,00	0,00	0,00
		4210	Zakup materiałów i wyposażenia	8 000,00	8 000,00	8 000,00	0,00	8 000,00	0,00	0,00	0,00	0,00	0,00	0,00	0,00	0,00	0,00	0,00
		4220	Zakup środków żywności	95 000,00	95 000,00	95 000,00	0,00	95 000,00	0,00	0,00	0,00	0,00	0,00	0,00	0,00	0,00	0,00	0,00
		4260	Zakup energii	2 200,00	2 200,00	2 200,00	0,00	2 200,00	0,00	0,00	0,00	0,00	0,00	0,00	0,00	0,00	0,00	0,00
		4280	Zakup usług zdrowotnych	300,00	300,00	300,00	0,00	300,00	0,00	0,00	0,00	0,00	0,00	0,00	0,00	0,00	0,00	0,00

Dział	Rozdział	§ / grupa	Nazwa	Plan	Z tego:													
					Wydatki bieżące	z tego:								Wydatki majątkowe	z tego:			
						wydatki jednostek budżetowych,			dotacje na zadania bieżące	świadczenia na rzecz osób fizycznych;	wydatki na programy finansowane z udziałem środków, o których mowa w art. 5 ust. 1 pkt 2 i 3	wypłaty z tytułu poręczeń i gwarancji	obsługa długu		inwestycje i zakupy inwestycyjne		zakup i objęcie akcji i udziałów	Wniesienie wkładów do spółek prawa handlowego
		4300	Zakup usług pozostałych	1 200,00	1 200,00	1 200,00	0,00	1 200,00	0,00	0,00	0,00	0,00	0,00	0,00	0,00	0,00	0,00	0,00
		4440	Odpisy na zakładowy fundusz świadczeń socjalnych	9 690,00	9 690,00	9 690,00	0,00	9 690,00	0,00	0,00	0,00	0,00	0,00	0,00	0,00	0,00	0,00	0,00
		4520	Opłaty na rzecz budżetów jednostek samorządu terytorialnego	3 800,00	3 800,00	3 800,00	0,00	3 800,00	0,00	0,00	0,00	0,00	0,00	0,00	0,00	0,00	0,00	0,00
	80150		Realizacja zadań wymagających stosowania specjalnej organizacji nauki i metod pracy dla dzieci i młodzieży w szkołach podstawowych	483 387,00	483 387,00	463 666,00	436 134,00	27 532,00	0,00	19 721,00	0,00	0,00	0,00	0,00	0,00	0,00	0,00	0,00
		3020	Wydatki osobowe niezaliczone do wynagrodzeń	19 721,00	19 721,00	0,00	0,00	0,00	0,00	19 721,00	0,00	0,00	0,00	0,00	0,00	0,00	0,00	0,00
		4010	Wynagrodzenia osobowe pracowników	338 910,00	338 910,00	338 910,00	338 910,00	0,00	0,00	0,00	0,00	0,00	0,00	0,00	0,00	0,00	0,00	0,00
		4040	Dodatkowe wynagrodzenie roczne	19 810,00	19 810,00	19 810,00	19 810,00	0,00	0,00	0,00	0,00	0,00	0,00	0,00	0,00	0,00	0,00	0,00
		4110	Składki na ubezpieczenia społeczne	67 983,00	67 983,00	67 983,00	67 983,00	0,00	0,00	0,00	0,00	0,00	0,00	0,00	0,00	0,00	0,00	0,00
		4120	Składki na Fundusz Pracy oraz Fundusz Solidarnościowy	9 431,00	9 431,00	9 431,00	9 431,00	0,00	0,00	0,00	0,00	0,00	0,00	0,00	0,00	0,00	0,00	0,00
		4210	Zakup materiałów i wyposażenia	371,00	371,00	371,00	0,00	371,00	0,00	0,00	0,00	0,00	0,00	0,00	0,00	0,00	0,00	0,00
		4240	Zakup środków dydaktycznych i książek	11 271,00	11 271,00	11 271,00	0,00	11 271,00	0,00	0,00	0,00	0,00	0,00	0,00	0,00	0,00	0,00	0,00
		4280	Zakup usług zdrowotnych	220,00	220,00	220,00	0,00	220,00	0,00	0,00	0,00	0,00	0,00	0,00	0,00	0,00	0,00	0,00
		4440	Odpisy na zakładowy fundusz świadczeń socjalnych	15 670,00	15 670,00	15 670,00	0,00	15 670,00	0,00	0,00	0,00	0,00	0,00	0,00	0,00	0,00	0,00	0,00
	80153		Zapewnienie uczniom prawa do bezpłatnego dostępu do podręczników, materiałów edukacyjnych lub materiałów ćwiczeniowych	42 800,00	42 800,00	42 800,00	0,00	42 800,00	0,00	0,00	0,00	0,00	0,00	0,00	0,00	0,00	0,00	0,00
		4240	Zakup środków dydaktycznych i książek	42 800,00	42 800,00	42 800,00	0,00	42 800,00	0,00	0,00	0,00	0,00	0,00	0,00	0,00	0,00	0,00	0,00
	80195		Pozostała działalność	793 820,00	3 820,00	2 400,00	2 400,00	0,00	0,00	1 420,00	0,00	0,00	0,00	790 000,00	790 000,00	790 000,00	0,00	0,00
		3020	Wydatki osobowe niezaliczone do wynagrodzeń	1 420,00	1 420,00	0,00	0,00	0,00	0,00	1 420,00	0,00	0,00	0,00	0,00	0,00	0,00	0,00	0,00
		4120	Składki na Fundusz Pracy oraz Fundusz Solidarnościowy	400,00	400,00	400,00	400,00	0,00	0,00	0,00	0,00	0,00	0,00	0,00	0,00	0,00	0,00	0,00
		4170	Wynagrodzenia bezosobowe	2 000,00	2 000,00	2 000,00	2 000,00	0,00	0,00	0,00	0,00	0,00	0,00	0,00	0,00	0,00	0,00	0,00
		6058	Wydatki inwestycyjne jednostek budżetowych	230 000,00	0,00	0,00	0,00	0,00	0,00	0,00	0,00	0,00	0,00	230 000,00	230 000,00	230 000,00	0,00	0,00
		6059	Wydatki inwestycyjne jednostek budżetowych	560 000,00	0,00	0,00	0,00	0,00	0,00	0,00	0,00	0,00	0,00	560 000,00	560 000,00	560 000,00	0,00	0,00
851			Ochrona zdrowia	137 000,00	137 000,00	137 000,00	36 000,00	101 000,00	0,00	0,00	0,00	0,00	0,00	0,00	0,00	0,00	0,00	0,00
	85121		Lecznictwo ambulatoryjne	32 000,00	32 000,00	32 000,00	0,00	32 000,00	0,00	0,00	0,00	0,00	0,00	0,00	0,00	0,00	0,00	0,00

Dzi ał	Rozdział	§ / grupa	Nazwa	Plan	Z tego:												
					Wydatki bieżące	z tego:							Wydatki majątkowe	z tego:			
						wydatki jednostek budżetowych,			dotacje na zadania bieżące	świadczenia na rzecz osób fizycznych;	wydatki na programy finansowane z udziałem środków, o których mowa w art. 5 ust. 1 pkt 2 i 3	wypłaty z tytułu poręczeń i gwarancji		obsługa długu	inwestycje i zakupy inwestycyjne	zakup i objęcie akcji i udziałów	Wniesienie wkładów do spółek prawa handlowego
		4210	Zakup materiałów i wyposażenia	5 000,00	5 000,00	5 000,00	0,00	5 000,00	0,00	0,00		0,00	0,00	0,00	0,00	0,00	0,00
		4260	Zakup energii	18 000,00	18 000,00	18 000,00	0,00	18 000,00	0,00	0,00		0,00	0,00	0,00	0,00	0,00	0,00
		4300	Zakup usług pozostałych	5 000,00	5 000,00	5 000,00	0,00	5 000,00	0,00	0,00		0,00	0,00	0,00	0,00	0,00	0,00
		4360	Opłaty z tytułu zakupu usług telekomunikacyjnych	1 000,00	1 000,00	1 000,00	0,00	1 000,00	0,00	0,00		0,00	0,00	0,00	0,00	0,00	0,00
		4520	Opłaty na rzecz budżetów jednostek samorządu terytorialnego	3 000,00	3 000,00	3 000,00	0,00	3 000,00	0,00	0,00		0,00	0,00	0,00	0,00	0,00	0,00
	85153		Zwalczanie narkomanii	35 000,00	35 000,00	35 000,00	0,00	35 000,00	0,00	0,00		0,00	0,00	0,00	0,00	0,00	0,00
		4300	Zakup usług pozostałych	27 000,00	27 000,00	27 000,00	0,00	27 000,00	0,00	0,00		0,00	0,00	0,00	0,00	0,00	0,00
		4700	Szkolenia pracowników niebędących członkami korpusu służby cywilnej	8 000,00	8 000,00	8 000,00	0,00	8 000,00	0,00	0,00		0,00	0,00	0,00	0,00	0,00	0,00
	85154		Przeciwdziałanie alkoholizmowi	70 000,00	70 000,00	70 000,00	36 000,00	34 000,00	0,00	0,00		0,00	0,00	0,00	0,00	0,00	0,00
		4110	Składki na ubezpieczenia społeczne	500,00	500,00	500,00	500,00	0,00	0,00	0,00		0,00	0,00	0,00	0,00	0,00	0,00
		4170	Wynagrodzenia bezosobowe	35 500,00	35 500,00	35 500,00	35 500,00	0,00	0,00	0,00		0,00	0,00	0,00	0,00	0,00	0,00
		4210	Zakup materiałów i wyposażenia	12 000,00	12 000,00	12 000,00	0,00	12 000,00	0,00	0,00		0,00	0,00	0,00	0,00	0,00	0,00
		4300	Zakup usług pozostałych	20 000,00	20 000,00	20 000,00	0,00	20 000,00	0,00	0,00		0,00	0,00	0,00	0,00	0,00	0,00
		4700	Szkolenia pracowników niebędących członkami korpusu służby cywilnej	2 000,00	2 000,00	2 000,00	0,00	2 000,00	0,00	0,00		0,00	0,00	0,00	0,00	0,00	0,00
852			Pomoc społeczna	2 062 022,00	2 062 022,00	1 518 422,00	1 019 006,00	499 416,00	0,00	543 600,00		0,00	0,00	0,00	0,00	0,00	0,00
	85202		Domy pomocy społecznej	248 000,00	248 000,00	248 000,00	0,00	248 000,00	0,00	0,00		0,00	0,00	0,00	0,00	0,00	0,00
		4330	Zakup usług przez jednostki samorządu terytorialnego od innych jednostek samorządu terytorialnego	248 000,00	248 000,00	248 000,00	0,00	248 000,00	0,00	0,00		0,00	0,00	0,00	0,00	0,00	0,00
	85203		Ośrodki wsparcia	525 750,00	525 750,00	525 750,00	437 834,00	87 916,00	0,00	0,00		0,00	0,00	0,00	0,00	0,00	0,00
		4010	Wynagrodzenia osobowe pracowników	340 484,00	340 484,00	340 484,00	340 484,00	0,00	0,00	0,00		0,00	0,00	0,00	0,00	0,00	0,00
		4040	Dodatkowe wynagrodzenie roczne	25 850,00	25 850,00	25 850,00	25 850,00	0,00	0,00	0,00		0,00	0,00	0,00	0,00	0,00	0,00
		4110	Składki na ubezpieczenia społeczne	64 000,00	64 000,00	64 000,00	64 000,00	0,00	0,00	0,00		0,00	0,00	0,00	0,00	0,00	0,00
		4120	Składki na Fundusz Pracy oraz Fundusz Solidarnościowy	7 500,00	7 500,00	7 500,00	7 500,00	0,00	0,00	0,00		0,00	0,00	0,00	0,00	0,00	0,00
		4210	Zakup materiałów i wyposażenia	20 000,00	20 000,00	20 000,00	0,00	20 000,00	0,00	0,00		0,00	0,00	0,00	0,00	0,00	0,00
		4220	Zakup środków żywności	10 000,00	10 000,00	10 000,00	0,00	10 000,00	0,00	0,00		0,00	0,00	0,00	0,00	0,00	0,00
		4260	Zakup energii	23 000,00	23 000,00	23 000,00	0,00	23 000,00	0,00	0,00		0,00	0,00	0,00	0,00	0,00	0,00
		4300	Zakup usług pozostałych	15 000,00	15 000,00	15 000,00	0,00	15 000,00	0,00	0,00		0,00	0,00	0,00	0,00	0,00	0,00
		4360	Opłaty z tytułu zakupu usług telekomunikacyjnych	1 000,00	1 000,00	1 000,00	0,00	1 000,00	0,00	0,00		0,00	0,00	0,00	0,00	0,00	0,00
		4410	Podróże służbowe krajowe	3 000,00	3 000,00	3 000,00	0,00	3 000,00	0,00	0,00		0,00	0,00	0,00	0,00	0,00	0,00
		4430	Różne opłaty i składki	1 000,00	1 000,00	1 000,00	0,00	1 000,00	0,00	0,00		0,00	0,00	0,00	0,00	0,00	0,00

Dzi ał	Rozdział	§ / grupa	Nazwa	Plan	Wydatki bieżące	z tego:							Wydatki majątkowe	z tego:			
						wydatki jednostek budżetowych,		dotacje na zadania bieżące	świadczenia na rzecz osób fizycznych;	wydatki na programy finansowane z udziałem środków, o których mowa w art. 5 ust. 1 pkt 2 i 3	wypłaty z tytułu poręczeń i gwarancji	obsługa długu		inwestycje i zakupy inwestycyjne		zakup i objęcie akcji i udziałów	Wniesienie wkładów do spółek prawa handlowego
		4440	Odpisy na zakładowy fundusz świadczeń socjalnych	13 000,00	13 000,00	13 000,00	0,00	13 000,00	0,00	0,00	0,00	0,00	0,00	0,00	0,00	0,00	0,00
		4520	Oplaty na rzecz budżetów jednostek samorządu terytorialnego	1 416,00	1 416,00	1 416,00	0,00	1 416,00	0,00	0,00	0,00	0,00	0,00	0,00	0,00	0,00	0,00
		4700	Szkolenia pracowników niebędących członkami korpusu służby cywilnej	500,00	500,00	500,00	0,00	500,00	0,00	0,00	0,00	0,00	0,00	0,00	0,00	0,00	0,00
	85213		Składki na ubezpieczenie zdrowotne opłacane za osoby pobierające niektóre świadczenia z pomocy społecznej oraz za osoby uczestniczące w zajęciach w centrum integracji społecznej	18 000,00	18 000,00	18 000,00	0,00	18 000,00	0,00	0,00	0,00	0,00	0,00	0,00	0,00	0,00	0,00
		4130	Składki na ubezpieczenie zdrowotne	18 000,00	18 000,00	18 000,00	0,00	18 000,00	0,00	0,00	0,00	0,00	0,00	0,00	0,00	0,00	0,00
	85214		Zasiłki okresowe, celowe i pomoc w naturze oraz składki na ubezpieczenia emerytalne i rentowe	77 000,00	77 000,00	0,00	0,00	0,00	77 000,00	0,00	0,00	0,00	0,00	0,00	0,00	0,00	0,00
		3110	Świadczenia społeczne	77 000,00	77 000,00	0,00	0,00	0,00	77 000,00	0,00	0,00	0,00	0,00	0,00	0,00	0,00	0,00
	85215		Dodatki mieszkaniowe	4 000,00	4 000,00	0,00	0,00	0,00	4 000,00	0,00	0,00	0,00	0,00	0,00	0,00	0,00	0,00
		3110	Świadczenia społeczne	4 000,00	4 000,00	0,00	0,00	0,00	4 000,00	0,00	0,00	0,00	0,00	0,00	0,00	0,00	0,00
	85216		Zasiłki stałe	224 000,00	224 000,00	0,00	0,00	0,00	224 000,00	0,00	0,00	0,00	0,00	0,00	0,00	0,00	0,00
		3110	Świadczenia społeczne	224 000,00	224 000,00	0,00	0,00	0,00	224 000,00	0,00	0,00	0,00	0,00	0,00	0,00	0,00	0,00
	85219		Ośrodki pomocy społecznej	673 470,00	673 470,00	654 870,00	509 370,00	145 500,00	0,00	18 600,00	0,00	0,00	0,00	0,00	0,00	0,00	0,00
		3020	Wydatki osobowe niezaliczone do wynagrodzeń	18 600,00	18 600,00	0,00	0,00	0,00	18 600,00	0,00	0,00	0,00	0,00	0,00	0,00	0,00	0,00
		4010	Wynagrodzenia osobowe pracowników	370 250,00	370 250,00	370 250,00	370 250,00	0,00	0,00	0,00	0,00	0,00	0,00	0,00	0,00	0,00	0,00
		4040	Dodatkowe wynagrodzenie roczne	31 620,00	31 620,00	31 620,00	31 620,00	0,00	0,00	0,00	0,00	0,00	0,00	0,00	0,00	0,00	0,00
		4110	Składki na ubezpieczenia społeczne	81 176,00	81 176,00	81 176,00	81 176,00	0,00	0,00	0,00	0,00	0,00	0,00	0,00	0,00	0,00	0,00
		4120	Składki na Fundusz Pracy oraz Fundusz Solidarnościowy	11 524,00	11 524,00	11 524,00	11 524,00	0,00	0,00	0,00	0,00	0,00	0,00	0,00	0,00	0,00	0,00
		4170	Wynagrodzenia bezosobowe	14 800,00	14 800,00	14 800,00	14 800,00	0,00	0,00	0,00	0,00	0,00	0,00	0,00	0,00	0,00	0,00
		4210	Zakup materiałów i wyposażenia	10 000,00	10 000,00	10 000,00	0,00	10 000,00	0,00	0,00	0,00	0,00	0,00	0,00	0,00	0,00	0,00
		4260	Zakup energii	15 000,00	15 000,00	15 000,00	0,00	15 000,00	0,00	0,00	0,00	0,00	0,00	0,00	0,00	0,00	0,00
		4270	Zakup usług remontowych	10 000,00	10 000,00	10 000,00	0,00	10 000,00	0,00	0,00	0,00	0,00	0,00	0,00	0,00	0,00	0,00
		4280	Zakup usług zdrowotnych	600,00	600,00	600,00	0,00	600,00	0,00	0,00	0,00	0,00	0,00	0,00	0,00	0,00	0,00
		4300	Zakup usług pozostałych	56 000,00	56 000,00	56 000,00	0,00	56 000,00	0,00	0,00	0,00	0,00	0,00	0,00	0,00	0,00	0,00
		4360	Oplaty z tytułu zakupu usług telekomunikacyjnych	8 900,00	8 900,00	8 900,00	0,00	8 900,00	0,00	0,00	0,00	0,00	0,00	0,00	0,00	0,00	0,00
		4410	Podróże służbowe krajowe	24 000,00	24 000,00	24 000,00	0,00	24 000,00	0,00	0,00	0,00	0,00	0,00	0,00	0,00	0,00	0,00
		4430	Różne opłaty i składki	4 000,00	4 000,00	4 000,00	0,00	4 000,00	0,00	0,00	0,00	0,00	0,00	0,00	0,00	0,00	0,00

Dzi ał	Rozdział	§ / grupa	Nazwa	Plan	Z tego:													
					Wydatki bieżące	z tego:								Wydatki majątkowe	z tego:			
						wydatki jednostek budżetowych,			dotacje na zadania bieżące	świadczenia na rzecz osób fizycznych;	wydatki na programy finansowane z udziałem środków, o których mowa w art. 5 ust. 1 pkt 2 i 3	wypłaty z tytułu poręczeń i gwarancji	obsługa długu		inwestycje i zakupy inwestycyjne		zakup i objęcie akcji i udziałów	Wniesienie wkładów do spółek prawa handlowego
		4440	Odpisy na zakładowy fundusz świadczeń socjalnych	17 000,00	17 000,00	17 000,00	0,00	17 000,00	0,00	0,00	0,00	0,00	0,00	0,00	0,00	0,00	0,00	0,00
	85228		Usługi opiekuńcze i specjalistyczne usługi opiekuńcze	71 802,00	71 802,00	71 802,00	71 802,00	0,00	0,00	0,00	0,00	0,00	0,00	0,00	0,00	0,00	0,00	0,00
		4110	Składki na ubezpieczenia społeczne	10 332,00	10 332,00	10 332,00	10 332,00	0,00	0,00	0,00	0,00	0,00	0,00	0,00	0,00	0,00	0,00	0,00
		4120	Składki na Fundusz Pracy oraz Fundusz Solidarnościowy	1 470,00	1 470,00	1 470,00	1 470,00	0,00	0,00	0,00	0,00	0,00	0,00	0,00	0,00	0,00	0,00	0,00
		4170	Wynagrodzenia bezosobowe	60 000,00	60 000,00	60 000,00	60 000,00	0,00	0,00	0,00	0,00	0,00	0,00	0,00	0,00	0,00	0,00	0,00
	85230		Pomoc w zakresie dożywiania	220 000,00	220 000,00	0,00	0,00	0,00	0,00	220 000,00	0,00	0,00	0,00	0,00	0,00	0,00	0,00	0,00
		3110	Świadczenia społeczne	220 000,00	220 000,00	0,00	0,00	0,00	0,00	220 000,00	0,00	0,00	0,00	0,00	0,00	0,00	0,00	0,00
853			Pozostałe zadania w zakresie polityki społecznej	38 000,00	38 000,00	38 000,00	9 000,00	29 000,00	0,00	0,00	0,00	0,00	0,00	0,00	0,00	0,00	0,00	0,00
	85311		Rehabilitacja zawodowa i społeczna osób niepełnosprawnych	27 500,00	27 500,00	27 500,00	9 000,00	18 500,00	0,00	0,00	0,00	0,00	0,00	0,00	0,00	0,00	0,00	0,00
		4170	Wynagrodzenia bezosobowe	9 000,00	9 000,00	9 000,00	9 000,00	0,00	0,00	0,00	0,00	0,00	0,00	0,00	0,00	0,00	0,00	0,00
		4210	Zakup materiałów i wyposażenia	1 500,00	1 500,00	1 500,00	0,00	1 500,00	0,00	0,00	0,00	0,00	0,00	0,00	0,00	0,00	0,00	0,00
		4300	Zakup usług pozostałych	17 000,00	17 000,00	17 000,00	0,00	17 000,00	0,00	0,00	0,00	0,00	0,00	0,00	0,00	0,00	0,00	0,00
	85395		Pozostała działalność	10 500,00	10 500,00	10 500,00	0,00	10 500,00	0,00	0,00	0,00	0,00	0,00	0,00	0,00	0,00	0,00	0,00
		4210	Zakup materiałów i wyposażenia	2 000,00	2 000,00	2 000,00	0,00	2 000,00	0,00	0,00	0,00	0,00	0,00	0,00	0,00	0,00	0,00	0,00
		4260	Zakup energii	5 000,00	5 000,00	5 000,00	0,00	5 000,00	0,00	0,00	0,00	0,00	0,00	0,00	0,00	0,00	0,00	0,00
		4270	Zakup usług remontowych	1 000,00	1 000,00	1 000,00	0,00	1 000,00	0,00	0,00	0,00	0,00	0,00	0,00	0,00	0,00	0,00	0,00
		4300	Zakup usług pozostałych	2 000,00	2 000,00	2 000,00	0,00	2 000,00	0,00	0,00	0,00	0,00	0,00	0,00	0,00	0,00	0,00	0,00
		4520	Oplaty na rzecz budżetów jednostek samorządu terytorialnego	500,00	500,00	500,00	0,00	500,00	0,00	0,00	0,00	0,00	0,00	0,00	0,00	0,00	0,00	0,00
854			Edukacyjna opieka wychowawcza	52 000,00	52 000,00	0,00	0,00	0,00	0,00	52 000,00	0,00	0,00	0,00	0,00	0,00	0,00	0,00	0,00
	85415		Pomoc materialna dla uczniów o charakterze socjalnym	52 000,00	52 000,00	0,00	0,00	0,00	0,00	52 000,00	0,00	0,00	0,00	0,00	0,00	0,00	0,00	0,00
		3240	Stypendia dla uczniów	12 000,00	12 000,00	0,00	0,00	0,00	0,00	12 000,00	0,00	0,00	0,00	0,00	0,00	0,00	0,00	0,00
		3260	Inne formy pomocy dla uczniów	40 000,00	40 000,00	0,00	0,00	0,00	0,00	40 000,00	0,00	0,00	0,00	0,00	0,00	0,00	0,00	0,00
855			Rodzina	10 912 794,00	10 912 794,00	232 904,00	131 940,00	100 964,00	24 000,00	10 655 890,00	0,00	0,00	0,00	0,00	0,00	0,00	0,00	0,00
	85501		Świadczenie wychowawcze	7 873 000,00	7 873 000,00	70 600,00	54 100,00	16 500,00	0,00	7 802 400,00	0,00	0,00	0,00	0,00	0,00	0,00	0,00	0,00
		3110	Świadczenia społeczne	7 802 400,00	7 802 400,00	0,00	0,00	0,00	0,00	7 802 400,00	0,00	0,00	0,00	0,00	0,00	0,00	0,00	0,00
		4010	Wynagrodzenia osobowe pracowników	45 000,00	45 000,00	45 000,00	45 000,00	0,00	0,00	0,00	0,00	0,00	0,00	0,00	0,00	0,00	0,00	0,00
		4110	Składki na ubezpieczenia społeczne	8 000,00	8 000,00	8 000,00	8 000,00	0,00	0,00	0,00	0,00	0,00	0,00	0,00	0,00	0,00	0,00	0,00
		4120	Składki na Fundusz Pracy oraz Fundusz Solidarnościowy	1 100,00	1 100,00	1 100,00	1 100,00	0,00	0,00	0,00	0,00	0,00	0,00	0,00	0,00	0,00	0,00	0,00

																			Z tego:
--	--	--	--	--	--	--	--	--	--	--	--	--	--	--	--	--	--	--	---------

Dzi ał	Rozdział	§ / grupa	Nazwa	Plan	Wydatki bieżące	z tego:							Wydatki majątkowe	z tego:			
						wydatki jednostek budżetowych,			dotacje na zadania bieżące	świadczenia na rzecz osób fizycznych;	wydatki na programy finansowane z udziałem środków, o których mowa w art. 5 ust. 1 pkt 2 i 3	wypłaty z tytułu poręczeń i gwarancji		obsługa długu	inwestycje i zakupy inwestycyjne		zakup i objęcie akcji i udziałów
		4210	Zakup materiałów i wyposażenia	4 500,00	4 500,00	4 500,00	0,00	4 500,00	0,00	0,00	0,00	0,00	0,00	0,00	0,00	0,00	0,00
		4300	Zakup usług pozostałych	12 000,00	12 000,00	12 000,00	0,00	12 000,00	0,00	0,00	0,00	0,00	0,00	0,00	0,00	0,00	0,00
	85502		Świadczenia rodzinne, świadczenie z funduszu alimentacyjnego oraz składki na ubezpieczenia emerytalne i rentowe z ubezpieczenia społecznego	2 602 000,00	2 602 000,00	36 510,00	33 510,00	3 000,00	0,00	2 565 490,00	0,00	0,00	0,00	0,00	0,00	0,00	0,00
		3110	Świadczenia społeczne	2 565 490,00	2 565 490,00	0,00	0,00	0,00	0,00	2 565 490,00	0,00	0,00	0,00	0,00	0,00	0,00	0,00
		4010	Wynagrodzenia osobowe pracowników	28 002,00	28 002,00	28 002,00	28 002,00	0,00	0,00	0,00	0,00	0,00	0,00	0,00	0,00	0,00	0,00
		4110	Składki na ubezpieczenia społeczne	4 822,00	4 822,00	4 822,00	4 822,00	0,00	0,00	0,00	0,00	0,00	0,00	0,00	0,00	0,00	0,00
		4120	Składki na Fundusz Pracy oraz Fundusz Solidarnościowy	686,00	686,00	686,00	686,00	0,00	0,00	0,00	0,00	0,00	0,00	0,00	0,00	0,00	0,00
		4210	Zakup materiałów i wyposażenia	1 000,00	1 000,00	1 000,00	0,00	1 000,00	0,00	0,00	0,00	0,00	0,00	0,00	0,00	0,00	0,00
		4300	Zakup usług pozostałych	2 000,00	2 000,00	2 000,00	0,00	2 000,00	0,00	0,00	0,00	0,00	0,00	0,00	0,00	0,00	0,00
	85503		Karta Dużej Rodziny	24 000,00	24 000,00	0,00	0,00	0,00	24 000,00	0,00	0,00	0,00	0,00	0,00	0,00	0,00	0,00
		2830	Dotacja celowa z budżetu na finansowanie lub dofinansowanie zadań zleconych do realizacji pozostałym jednostkom nie zaliczanym do sektora finansów publicznych	24 000,00	24 000,00	0,00	0,00	0,00	24 000,00	0,00	0,00	0,00	0,00	0,00	0,00	0,00	0,00
	85504		Wspieranie rodziny	332 330,00	332 330,00	44 330,00	44 330,00	0,00	0,00	288 000,00	0,00	0,00	0,00	0,00	0,00	0,00	0,00
		3110	Świadczenia społeczne	288 000,00	288 000,00	0,00	0,00	0,00	0,00	288 000,00	0,00	0,00	0,00	0,00	0,00	0,00	0,00
		4010	Wynagrodzenia osobowe pracowników	37 044,00	37 044,00	37 044,00	37 044,00	0,00	0,00	0,00	0,00	0,00	0,00	0,00	0,00	0,00	0,00
		4110	Składki na ubezpieczenia społeczne	6 379,00	6 379,00	6 379,00	6 379,00	0,00	0,00	0,00	0,00	0,00	0,00	0,00	0,00	0,00	0,00
		4120	Składki na Fundusz Pracy oraz Fundusz Solidarnościowy	907,00	907,00	907,00	907,00	0,00	0,00	0,00	0,00	0,00	0,00	0,00	0,00	0,00	0,00
	85508		Rodziny zastępcze	18 600,00	18 600,00	18 600,00	0,00	18 600,00	0,00	0,00	0,00	0,00	0,00	0,00	0,00	0,00	0,00
		4330	Zakup usług przez jednostki samorządu terytorialnego od innych jednostek samorządu terytorialnego	18 600,00	18 600,00	18 600,00	0,00	18 600,00	0,00	0,00	0,00	0,00	0,00	0,00	0,00	0,00	0,00
	85510		Działalność placówek opiekuńczo-wychowawczych	42 864,00	42 864,00	42 864,00	0,00	42 864,00	0,00	0,00	0,00	0,00	0,00	0,00	0,00	0,00	0,00
		4330	Zakup usług przez jednostki samorządu terytorialnego od innych jednostek samorządu terytorialnego	42 864,00	42 864,00	42 864,00	0,00	42 864,00	0,00	0,00	0,00	0,00	0,00	0,00	0,00	0,00	0,00
	85513		Składki na ubezpieczenie zdrowotne opłacane za osoby pobierające niektóre świadczenia rodzinne oraz za osoby pobierające zasiłki dla opiekunów	20 000,00	20 000,00	20 000,00	0,00	20 000,00	0,00	0,00	0,00	0,00	0,00	0,00	0,00	0,00	0,00

Dzi ał	Rozdział	§ / grupa	Nazwa	Plan	Z tego:												
					Wydatki bieżące	z tego:							Wydatki majątkowe	z tego:			
						wydatki jednostek budżetowych,			dotacje na zadania bieżące	świadczenia na rzecz osób fizycznych;	wydatki na programy finansowane z udziałem środków, o których mowa w art. 5 ust. 1 pkt 2 i 3	wypłaty z tytułu poręczeń i gwarancji		obsługa długu	inwestycje i zakupy inwestycyjne	zakup i objęcie akcji i udziałów	Wniesienie wkładów do spółek prawa handlowego
		4130	Składki na ubezpieczenie zdrowotne	20 000,00	20 000,00	20 000,00	0,00	20 000,00	0,00	0,00	0,00	0,00	0,00	0,00	0,00	0,00	0,00
900			Gospodarka komunalna i ochrona środowiska	700 500,00	700 500,00	700 500,00	196 000,00	504 500,00	0,00	0,00	0,00	0,00	0,00	0,00	0,00	0,00	0,00
	90015		Oświetlenie ulic, placów i dróg	390 000,00	390 000,00	390 000,00	0,00	390 000,00	0,00	0,00	0,00	0,00	0,00	0,00	0,00	0,00	0,00
		4260	Zakup energii	240 000,00	240 000,00	240 000,00	0,00	240 000,00	0,00	0,00	0,00	0,00	0,00	0,00	0,00	0,00	0,00
		4270	Zakup usług remontowych	100 000,00	100 000,00	100 000,00	0,00	100 000,00	0,00	0,00	0,00	0,00	0,00	0,00	0,00	0,00	0,00
		4300	Zakup usług pozostałych	50 000,00	50 000,00	50 000,00	0,00	50 000,00	0,00	0,00	0,00	0,00	0,00	0,00	0,00	0,00	0,00
	90019		Wpływy i wydatki związane z gromadzeniem środków z opłat i kar za korzystanie ze środowiska	23 000,00	23 000,00	23 000,00	0,00	23 000,00	0,00	0,00	0,00	0,00	0,00	0,00	0,00	0,00	0,00
		4300	Zakup usług pozostałych	5 000,00	5 000,00	5 000,00	0,00	5 000,00	0,00	0,00	0,00	0,00	0,00	0,00	0,00	0,00	0,00
		4430	Różne opłaty i składki	18 000,00	18 000,00	18 000,00	0,00	18 000,00	0,00	0,00	0,00	0,00	0,00	0,00	0,00	0,00	0,00
	90095		Pozostała działalność	287 500,00	287 500,00	287 500,00	196 000,00	91 500,00	0,00	0,00	0,00	0,00	0,00	0,00	0,00	0,00	0,00
		4010	Wynagrodzenia osobowe pracowników	150 000,00	150 000,00	150 000,00	150 000,00	0,00	0,00	0,00	0,00	0,00	0,00	0,00	0,00	0,00	0,00
		4040	Dodatkowe wynagrodzenie roczne	10 000,00	10 000,00	10 000,00	10 000,00	0,00	0,00	0,00	0,00	0,00	0,00	0,00	0,00	0,00	0,00
		4110	Składki na ubezpieczenia społeczne	27 000,00	27 000,00	27 000,00	27 000,00	0,00	0,00	0,00	0,00	0,00	0,00	0,00	0,00	0,00	0,00
		4120	Składki na Fundusz Pracy oraz Fundusz Solidarnościowy	4 000,00	4 000,00	4 000,00	4 000,00	0,00	0,00	0,00	0,00	0,00	0,00	0,00	0,00	0,00	0,00
		4170	Wynagrodzenia bezosobowe	5 000,00	5 000,00	5 000,00	5 000,00	0,00	0,00	0,00	0,00	0,00	0,00	0,00	0,00	0,00	0,00
		4210	Zakup materiałów i wyposażenia	10 000,00	10 000,00	10 000,00	0,00	10 000,00	0,00	0,00	0,00	0,00	0,00	0,00	0,00	0,00	0,00
		4260	Zakup energii	4 000,00	4 000,00	4 000,00	0,00	4 000,00	0,00	0,00	0,00	0,00	0,00	0,00	0,00	0,00	0,00
		4280	Zakup usług zdrowotnych	500,00	500,00	500,00	0,00	500,00	0,00	0,00	0,00	0,00	0,00	0,00	0,00	0,00	0,00
		4300	Zakup usług pozostałych	70 000,00	70 000,00	70 000,00	0,00	70 000,00	0,00	0,00	0,00	0,00	0,00	0,00	0,00	0,00	0,00
		4440	Odpisy na zakładowy fundusz świadczeń socjalnych	7 000,00	7 000,00	7 000,00	0,00	7 000,00	0,00	0,00	0,00	0,00	0,00	0,00	0,00	0,00	0,00
921			Kultura i ochrona dziedzictwa narodowego	4 361 387,00	547 462,00	336 543,00	40 000,00	296 543,00	210 919,00	0,00	0,00	0,00	0,00	3 813 925,00	3 813 925,00	3 713 925,00	0,00
	92109		Domy i ośrodki kultury, świetlice i kluby	1 309 543,00	366 543,00	336 543,00	40 000,00	296 543,00	30 000,00	0,00	0,00	0,00	0,00	943 000,00	943 000,00	943 000,00	0,00
		2360	Dotacje celowe z budżetu jednostki samorządu terytorialnego, udzielone w trybie art. 221 ustawy, na finansowanie lub dofinansowanie zadań zleconych do realizacji organizacjom prowadzącym działalność pożytku publicznego	30 000,00	30 000,00	0,00	0,00	0,00	30 000,00	0,00	0,00	0,00	0,00	0,00	0,00	0,00	0,00
		4170	Wynagrodzenia bezosobowe	40 000,00	40 000,00	40 000,00	40 000,00	0,00	0,00	0,00	0,00	0,00	0,00	0,00	0,00	0,00	0,00
		4210	Zakup materiałów i wyposażenia	166 543,00	166 543,00	166 543,00	0,00	166 543,00	0,00	0,00	0,00	0,00	0,00	0,00	0,00	0,00	0,00
		4220	Zakup środków żywności	20 000,00	20 000,00	20 000,00	0,00	20 000,00	0,00	0,00	0,00	0,00	0,00	0,00	0,00	0,00	0,00

																		Z tego:
--	--	--	--	--	--	--	--	--	--	--	--	--	--	--	--	--	--	---------

Dzi ał	Rozdział	§ / grupa	Nazwa	Plan	Wydatki bieżące	z tego:							Wydatki majątkowe	z tego:			
						wydatki jednostek budżetowych,		dotacje na zadania bieżące	świadczenia na rzecz osób fizycznych;	wydatki na programy finansowane z udziałem środków, o których mowa w art. 5 ust. 1 pkt 2 i 3	wypłaty z tytułu poręczeń i gwarancji	obsługa długu		inwestycje i zakupy inwestycyjne		zakup i objęcie akcji i udziałów	Wniesienie wkładów do spółek prawa handlowego
		4260	Zakup energii	30 000,00	30 000,00	30 000,00	0,00	30 000,00	0,00	0,00	0,00	0,00	0,00	0,00	0,00	0,00	0,00
		4300	Zakup usług pozostałych	70 000,00	70 000,00	70 000,00	0,00	70 000,00	0,00	0,00	0,00	0,00	0,00	0,00	0,00	0,00	0,00
		4520	Oplaty na rzecz budżetów jednostek samorządu terytorialnego	10 000,00	10 000,00	10 000,00	0,00	10 000,00	0,00	0,00	0,00	0,00	0,00	0,00	0,00	0,00	0,00
		6058	Wydatki inwestycyjne jednostek budżetowych	500 000,00	0,00	0,00	0,00	0,00	0,00	0,00	0,00	0,00	500 000,00	500 000,00	500 000,00	0,00	0,00
		6059	Wydatki inwestycyjne jednostek budżetowych	443 000,00	0,00	0,00	0,00	0,00	0,00	0,00	0,00	0,00	443 000,00	443 000,00	443 000,00	0,00	0,00
	92116		Biblioteki	2 951 844,00	180 919,00	0,00	0,00	0,00	180 919,00	0,00	0,00	0,00	2 770 925,00	2 770 925,00	2 770 925,00	0,00	0,00
		2480	Dotacja podmiotowa z budżetu dla samorządowej instytucji kultury	180 919,00	180 919,00	0,00	0,00	0,00	180 919,00	0,00	0,00	0,00	0,00	0,00	0,00	0,00	0,00
		6058	Wydatki inwestycyjne jednostek budżetowych	2 211 000,00	0,00	0,00	0,00	0,00	0,00	0,00	0,00	0,00	2 211 000,00	2 211 000,00	2 211 000,00	0,00	0,00
		6059	Wydatki inwestycyjne jednostek budżetowych	559 925,00	0,00	0,00	0,00	0,00	0,00	0,00	0,00	0,00	559 925,00	559 925,00	559 925,00	0,00	0,00
	92120		Ochrona zabytków i opieka nad zabytkami	100 000,00	0,00	0,00	0,00	0,00	0,00	0,00	0,00	0,00	100 000,00	100 000,00	0,00	0,00	0,00
		6570	Dotacje celowe przekazane z budżetu na finansowanie lub dofinansowanie zadań inwestycyjnych obiektów zabytkowych jednostkom niezaliczanym do sektora finansów publicznych	100 000,00	0,00	0,00	0,00	0,00	0,00	0,00	0,00	0,00	100 000,00	100 000,00	0,00	0,00	0,00
926			Kultura fizyczna	56 000,00	56 000,00	6 000,00	0,00	6 000,00	50 000,00	0,00	0,00	0,00	0,00	0,00	0,00	0,00	0,00
	92605		Zadania w zakresie kultury fizycznej	56 000,00	56 000,00	6 000,00	0,00	6 000,00	50 000,00	0,00	0,00	0,00	0,00	0,00	0,00	0,00	0,00
		2360	Dotacje celowe z budżetu jednostki samorządu terytorialnego, udzielone w trybie art. 221 ustawy, na finansowanie lub dofinansowanie zadań zleconych do realizacji organizacjom prowadzącym działalność pożytku publicznego	50 000,00	50 000,00	0,00	0,00	0,00	50 000,00	0,00	0,00	0,00	0,00	0,00	0,00	0,00	0,00
		4210	Zakup materiałów i wyposażenia	5 000,00	5 000,00	5 000,00	0,00	5 000,00	0,00	0,00	0,00	0,00	0,00	0,00	0,00	0,00	0,00
		4300	Zakup usług pozostałych	1 000,00	1 000,00	1 000,00	0,00	1 000,00	0,00	0,00	0,00	0,00	0,00	0,00	0,00	0,00	0,00
Wydatki ogółem:				38 155 755,00	32 097 924,00	18 724 811,00	13 185 067,00	5 539 744,00	1 202 919,00	11 920 194,00	0,00	0,00	250 000,00	6 057 831,00	6 057 831,00	4 503 925,00	0,00

Załącznik Nr 3 do uchwały Nr

Rady Gminy Bogdaniec

z dnia 7 listopada 2020 r.

Przychody i rozchody budżetu na 2021r.

Lp.		Treść	Klasyfikacja §	Kwota
1		2	3	4
Rozchody ogółem:				1 400 000,00
1		Wykup innych papierów wartościowych	982	1 400 000,00

Załącznik Nr 4 do uchwały Nr

Rady Gminy Bogdaniec

z dnia 7 listopada 2020 r.

Zestawienie planowanych kwot dotacji udzielanych z budżetu Gminy Bogdaniec w 2021r.

Dział	Rozdz.	§	Treść	Przed zmianą	Zmiana	Po zmianie
Dotacje dla jednostek sektora finansów publicznych						
Dotacje podmiotowe						
921	Kultura i ochrona dziedzictwa narodowego					
	92116	Biblioteki				
		2480	Dotacja podmiotowa z budżetu dla samorządowej instytucji kultury	180 919,00 zł	- zł	180 919,00 zł
Dotacje celowe						
600	Transport i łączność					
	60004	Lokalny transport zbiorowy				
		2310	Dotacje celowe przekazane gminie na zadania bieżące realizowane na podstawie porozumień (umów) między jednostkami samorządu.	550 000,00 zł	- zł	550 000,00 zł
Dział	Rozdz.	§	Treść	Przed zmianą	Zmiana	Po zmianie
Dotacje dla jednostek spoza sektora finansów publicznych						
Dotacje celowe						
921	Kultura i ochrona dziedzictwa narodowego					
	92109	Domy i ośrodki kultury, świetlice i kluby				
		2360	Dotacje celowe z budżetu jednostki samorządu terytorialnego, udzielona w trybie art. 221 ustawy, na finansowanie lub dofinansowanie zadań zleconych do realizacji organizacjom prowadzącym działalność pożytku publicznego	30 000,00 zł	- zł	30 000,00 zł
	92120	Ochrona zabytków i opieka nad zabytkami				
		6570	Dotacje celowe przekazane z budżetu na finansowanie lub dofinansowanie zadań inwestycyjnych obiektów zabytkowych jednostkom niezaliczanym do sektora finansów publicznych.	100 000,00 zł	- zł	100 000,00 zł

855	Rodzina					
	85505	Tworzenie i funkcjonowanie żłobków				
		2830	Dotacja celowa z budżetu na finansowanie lub dofinansowanie zadań zleconych do realizacji pozostałym jednostkom nie zaliczanym do sektora finansów publicznych.	24 000,00 zł	- zł	24 000,00 zł
926	Kultura fizyczna					
	92605	Zadania w zakresie kultury fizycznej				
		2360	Dotacje celowe z budżetu jednostki samorządu terytorialnego, udzielona w trybie art.. 221 ustawy, na finansowanie lub dofinansowanie zadań zleconych do realizacji organizacjom prowadzącym działalność pożytku publicznego	50 000,00 zł	- zł	50 000,00 zł
Dotocja podmiotowa						
801	Oświata i wychowanie					
	80104	Przedszkola				
		2590	Dotacja podmiotowa z budżetu dla publicznej jednostki systemu oświaty prowadzonej przez osobę prawną inną niż jednostka samorządu terytorialnego lub przez osobę fizyczną	238 000,00 zł	- zł	238 000,00 zł
RAZEM DOTACJE UDZIELANE Z BUDŻETU WYNOSZĄ				1 172 919,00 zł	0	1 172 919,00 zł

Uzasadnienie

do projektu budżetu uchwały budżetowej na 2021r.

Podstawą gospodarki finansowej Gminy Bogdaniec w roku budżetowym -2021, zgodnie z art. 211 ustawy z dnia 27 sierpnia 2009r. o finansach publicznych (Dz. U. z 2019r. poz. 869 ze zm.), będzie uchwała budżetowa, uchwalona przez Radę Gminy Bogdaniec do końca 2020r.

Inicjatywa w sprawie sporządzenia projektu uchwały budżetowej, zgodnie z art. 233 uofp, przysługuje Wójtowi Gminy Bogdaniec. Najważniejszym aspektem zainicjowania prac nad projektami uchwał dotyczących roku 2021, było zawiadomienie dyrektorów i kierowników jednostek organizacyjnych, radnych, sołtysów oraz mieszkańców o przystąpieniu do prac nad projektem budżetu na 2021r. oraz określenie podstawowych założeń do sporządzenia Wieloletniej Prognozy Finansowej oraz Uchwały Budżetowej na rok 2021r.

Uchwała budżetowa, w szczególności w zakresie wyniku budżetu, związanych z nim przychodów i rozchodów oraz długu, wywiera wpływ na dane zawarte w wieloletniej prognozie finansowej, która zgodnie z ustawą o finansach publicznych, musi być oparta na realistycznych przesłankach i musi pozostawać w zgodności z uchwałą budżetową (art. 229 uofp).

Dodatkowym warunkiem w zakresie planu, jest konieczność uchwalenia budżetu, w którym dochody bieżące powiększone o nadwyżkę budżetową z lat ubiegłych i wolne środki, będą wyższe niż wydatki bieżące (art. 242 ust. 1 uofp). Wynik budżetu bieżącego, stanowiący w rozumieniu uofp nadwyżkę operacyjną, musi być także dodatni po zakończeniu roku budżetowego (art. 242 ust. 2 uofp)- co potwierdzają każdorazowo dane sprawozdawcze. Nadwyżka operacyjna, uwidoczniła w każdej edycji bądź zmianie uchwały w sprawie WPF, jest ponadto wyznacznikiem zdolności jednostki samorządu terytorialnego do inwestowania oraz do zadłużania się.

Projekt uchwały budżetowej na 2021r. wraz z załącznikami oraz niniejszym uzasadnieniem, podlega przekazaniu w terminie do dnia 15 listopada 2020r. (art. 238 uofp) organowi nadzoru -Regionalnej Izbie Obrachunkowej w Zielonej Górze, celem zaopiniowania oraz organowi stanowiącemu- Radzie Gminy Bogdaniec, celem uchwalenia. Cytowany projekt opracowano w pełnej szczegółowości, obejmującej dział, rozdział i paragraf klasyfikacji budżetowej.

Przy konstruowaniu projektu budżetu na rok 2021 zapewniono m.in.: finansowanie zadań na poziomie gwarantującym zabezpieczenie co najmniej minimum potrzeb, finansowanie zadań rocznych i przedsięwzięć wieloletnich , w tym współfinansowanie ze środków unijnych, obsługę długu w sposób gwarantujący obniżenie budżetu na poziomie dopuszczalnym, wyznaczonym przez WPF z zachowaniem wskaźników na poziomie bezpiecznym i pozwalającym na utrzymanie płynności finansowej gmin.

Przygotowując projekt uchwały budżetowej wykorzystano najważniejsze założenia makroekonomiczne przyjęte do projektu budżetu państwa na rok 2021:

- 1.prognozowany średnioroczny wskaźnik cen towarów i usług konsumpcyjnych o 101,8%
- 2.realne tempo wzrostu PKB 4 %
- 3.składka na Fundusz Pracy 1% podstawy wymiaru składki na ubezpieczenia emerytalne i rentowe
- 4.składka na Solidarnościowy Fundusz Wsparcia Osób Niepełnosprawnych – 1,45% podstawy wymiaru składek na ubezpieczenia emerytalne i rentowe,
- 5.nominalny wzrost przeciętnego wynagrodzenia w gospodarce narodowej o 3,40 %
- 6.i minimalne wynagrodzenie za pracę 2.800,00 zł brutto.

Przy planowaniu poszczególnych pozycji dochodów i wydatków uwzględniono materiały planistyczne złożone przez jednostki budżetowe i referaty oraz przewidywane wykonanie roku 2020.

Budżet na 2021r. po stronie dochodów, został sporządzony w oparciu o:

1.Pismo Ministerstwa Finansów Nr ST3.4750.30.2020 dotyczące kwot subwencji na 2021r. oraz udziałów we wpływach z podatku dochodowego od osób fizycznych. Z przesłanego pisma wynika, iż:

a)Dział 756, Rozdział 75621- Udziały we wpływach z podatku dochodowego od osób fizycznych będą wynosiły w 2021r. 6.370.115,00 zł i będą niższe w porównaniu do 2020r. o 151.116,00zł. Przekazana

w piśmie Ministra Finansów informacja o planowanych dochodach z tytułu udziału Gminy we wpływach z podatku dochodowego od osób fizycznych nie ma dyrektywnego charakteru, a jedynie informacyjno-szacunkowy, ponieważ dochody podatkowe planowane są w budżecie państwa na podstawie szacunków i prognoz. Realizacja tych dochodów może ulec zwiększeniu lub zmniejszeniu, w porównaniu z planem określonym w ustawie budżetowej, z powodów, na które Minister Finansów (a tym bardziej Wójt) nie ma bezpośredniego wpływu. W związku z powyższym, faktyczne dochody gmin mogą być zatem większe lub mniejsze od tych wielkości które wynikają z informacji podanej przez Ministra Finansów. Wielkość udziału gmin we wpływach z podatku dochodowego od osób fizycznych w 2021r. wynosić będzie 38,23% (analogicznie : 38,08% 2019r, 38,16% w 2020r.)

b)Dział 758, Rozdział 75801 – Część oświatowa subwencji ogólnej – jest przeznaczona na wynagrodzenia dla nauczycieli, dla pracowników administracji i obsługi w szkołach, wydatki rzeczowe i na doskonalenie zawodowe nauczycieli. Wysokość subwencji oświatowej obliczana jest na podstawie danych przedstawianych przez Gminę w systemie informacji oświatowej wg stanu na 10 września i 30 września roku poprzedzającego przyznanie subwencji (liczba uczniów, nauczycieli oraz poziom wykształcenia nauczycieli). Na 2021r. subwencja oświatowa będzie wynosiła **7.011.646,00 zł**.

c)Dział 758, Rozdział 75807 – Część wyrównawcza subwencji ogólnej składa się z kwoty podstawowej i z kwoty uzupełniającej i będzie wynosiła **2.618.526,00 zł**

Kwota podstawowa przysługuje tym gminom, w których wskaźnik G, równy przypadającym na 1 mieszkańca Gminy dochodom z tytułu:

- podatków od : nieruchomości, rolnego, leśnego, od środków transportowych i od czynności cywilnoprawnych,
- karty podatkowej,
- opłaty skarbowej i eksploatacyjnej,
- udziałów w podatkach dochodowych

Jest mniejszy od 92% analogicznego wskaźnika obliczonego dla wszystkich gmin i nazywanego wskaźnikiem G, przy czym do wyliczenia subwencji na rok 2020, wykorzystywane są dane z 2019r. Obliczając wskaźnik G bierze się pod uwagę nie tylko dochody faktycznie zrealizowane przez gminę, lecz również dochody, które Gmina mogła zrealizować, gdyby stosowała maksymalne stawki podatków i nie udzielała zwolnień, odroczeń i umorzeń tych podatków.

Natomiast część uzupełniającą otrzymują Gminy, w których gęstość zaludnienia jest niższa od średniej gęstości zaludnienia dla całej Polski, a poziom dochodów podatkowych na 1 mieszkańca nie przekracza 150% średniej krajowej. Dla gminy Bogdaniec w 2021r. będzie wynosiła 4.646,46 zł. Łącznie subwencja wyrównawcza w 2021r. będzie wynosiła 9.630.172,00 zł

2.Pismo Krajowego Biura Wyborczego Nr DGW-421-3/20 z dnia 21.10.2020r. w sprawie informacji o planowanej kwocie dotacji celowej na zadania związane z prowadzeniem i aktualizacją stałego rejestru wyborców w 2021r. z którego wynika, iż:

a)Dział 751, Rozdział 75101 – Urzędy naczelných organów władzy państwowej, kontroli i ochrony prawa – 1.422,00 zł

3.pismo Lubuskiego Urzędu Wojewódzkiego w Gorzowie Wlkp. Nr BF-I.3110.46.2020.ASob z dnia 21.10.2020r. w sprawie informacji o wstępnych kwotach dotacji celowe na zadania zlecone, będą kształtowały się następująco:

- a)Dział 750, Rozdział 75011 – Urzędy wojewódzkie – 60.193 zł
- b)Dział 752, Rozdział 75212- Pozostałe zadania obronne – 500,00 zł
- c)Dział 855, Rozdział 85501 – Świadczenia wychowawcze – 7.873.000,00 zł
- d)Dział 855, Rozdział 85502 – Świadczenia rodzinne, świadczenia z funduszu alimentacyjnego oraz składki na ubezpieczenia emerytalne i rentowne z ubezpieczenia społecznego – 2.602.000 zł
- e)Dział 855, Rozdział 85504- Wsparanie rodziny- 288.000,00 zł
- f)Dział 855, Rozdział 85513 – Składki na ubezpieczenie zdrowotne opłacane za osoby pobierające niektóre

świadczenia rodzinne, zgodnie z przepisami ustawy o świadczeniach rodzinnych oraz za osoby pobierające zasiłki dla opiekunów, zgodnie z przepisami ustawy z dnia 4 kwietnia 2014r. o ustaleniu i wypłacie zasiłków dla opiekunów- 20.000,00 zł

4.Pismo Lubuskiego Urzędu Wojewódzkiego w Gorzowie Wlkp. Nr PS-V.3110.12.2020MWsa z dnia 22.10.2020r. w sprawie informacji o wstępnych kwotach dotacji celowych na zadania realizowane przez Gminę. Z przesłanego pisma wynika, iż dotacje celowe na zadania bieżące, będą kształtowały się następująco:


- a)Dział 801, Rozdział 80104- Przedszkola – 100.000,00 zł
- b)Dział 852, Rozdział 85203- Ośrodki wsparcia – 525.750 zł,
- c)Dział 852, Rozdział 85213- Składki na ubezpieczenia zdrowotne opłacane za osoby pobierające niektóre świadczenia z pomocy społecznej oraz za osoby uczestniczące w zajęciach w centrum integracji społecznej- 18.000,00 zł
- d)Dział, Rozdział 85214 – Zasiłki okresowe, celowe i pomoc w naturze oraz składki na ubezpieczenia emerytalne i rentowne- 47.000,00 zł
- e)Dział 852, Rozdział 85216 – Zasiłki stałe – 224.000,00 zł
- f)Dział 852, Rozdział 85219 – Ośrodki pomocy społecznej – 57.900,00 zł
- g)Dział 852, Rozdział 85230- Pomoc w zakresie dożywiania – 140.000,00 zł

Do projektu budżetu wprowadzono przewidywane kwoty dochodów i wydatków na realizację zadań finansowanych z udziałem środków o których mowa w art. 5 ust. 1 pkt. 2 i 3 . Wprowadzono również kwoty dochodów pochodzące z refundacji poniesionych w 2020r., wydatków inwestycyjnych. Kwota dochodów majątkowych ogółem wynosi 4.662.000 zł

Pozostałe dochody obliczono, w odniesieniu do dochodów z tytułu podatków i opłat, na podstawie księgowości podatkowej oraz wykonania budżetu w latach ubiegłych i przede wszystkim wyniki realizacji budżetów z 2019-2020r.

Natomiast ustalono dochody budżetu w łącznej wysokości 39.555.755,00 zł

- 1.dochody bieżące w kwocie 34.893.755,00 zł
- 2.dochody majątkowe w wysokości 4.662.000 zł

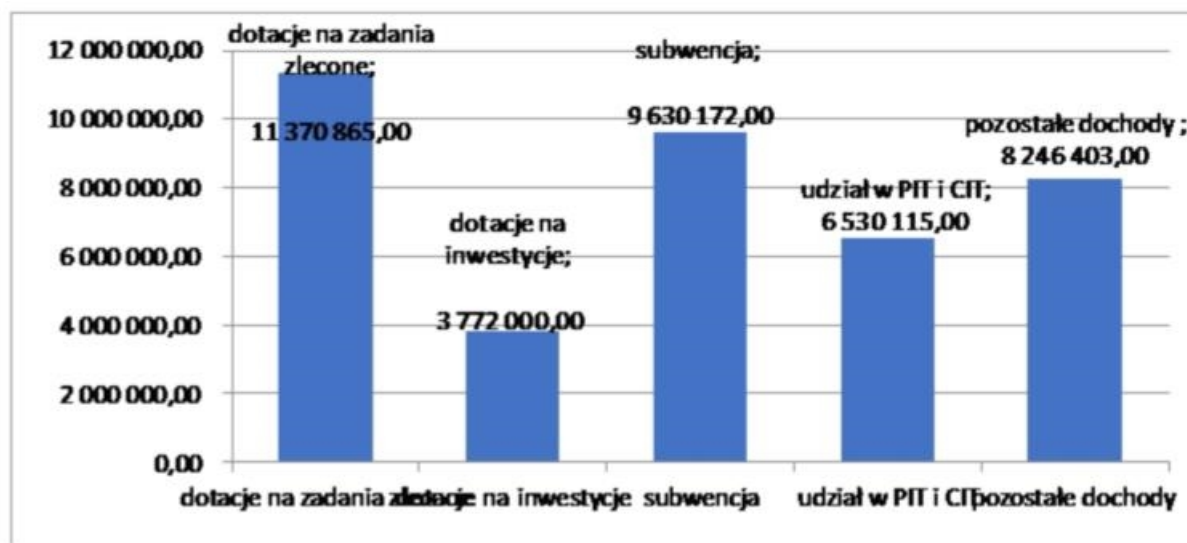

Natomiast wydatki ustalono w łącznej kwocie 38.155.755,00 zł z tego:

- 1.wydatki bieżące w wysokości 32.097.924, zł
- 2.wydatki majątkowe w kwocie 6.057.831 zł

Budżet na 2021r., po stronie wydatków bieżących, został sporządzony w oparciu o:

1.pisma: z Ministerstwa Finansów, z Krajowego Biura Wyborczego, z Lubuskiego Urzędu Wojewódzkiego, na podstawie których obliczone zostały stałe wydatki oświaty oraz pomocy społecznej,

2.pisma Kierowników poszczególnych referatów urzędu gminy Bogdaniec, Kierowników bądź Dyrektorów poszczególnych jednostek organizacyjnych gminy, na podstawie których zaplanowano wydatki budżetowe na przyszły rok.

Dział 010- Rolnictwo i łowiectwo

w ww. dziale zaplanowano wydatki na :

- * na wykonanie bieżących melioracji
- * utrzymanie sieci wodno-kanalizacyjnej
- * odpisy w wysokości 2% dla Lubuskiej Izby Rolniczej

67.000,00zł

Dział 600 – Transport i łączność

w ww. dziale zaplanowano wydatki na :

- * dotację dla Urzędu Miejskiego w Gorzowie oraz zakup usług na dopłatę do przewozów pasażerskich świadczonych przez MZK i inne podmioty,
- * modernizacja dróg gminnych (Lubczyno- Jasiniec)
- * remonty bieżące dróg.

2.669.000,00 zł

Dział 700 Gospodarka mieszkaniowa

w ww. dziale zaplanowane wydatki na:

- * opłaty notarialne i wieczysto – księgowe,
- * ogłoszenie dotyczące sprzedaży mienia komunalnego,
- * usługi w zakresie wyceny i inwentaryzacji nieruchomości komunalnych,
- * zakup znaków opłaty sadowej w związku z regulowaniem stanów prawnych nieruchomości
- * szacowanie nieruchomości do regulacji prawnych,
- * opracowanie miejscowych planów zagospodarowania przestrzennego oraz studium uwarunkowań i kierunków zagospodarowania przestrzennego gminy Bogdaniec,
- * usługi geodezje (podziały, wytyczenie granic, scalania nieruchomości komunalnych).

100.000,00 zł

Dział 710 Działalność usługowa

w ww. dziale zaplanowano wydatki na :

- * utrzymanie i modernizację gminnych cmentarzy
- * zakup materiałów i wyposażenia

23.000,00zł

Dział 750 – Administracja

w ww. dziale zaplanowano wydatki na:

- * wynagrodzenie i pochodne od wynagrodzeń dla pracowników realizujących zadania z zakresu administracji rządowej zalecone ustawami
- * funkcjonowanie Rady Gminy, tj. ryczałt dla radnych, obsługę sesji i zakup materiałów biurowych

- * wynagrodzenie i pochodne od wynagrodzeń oraz wydatki na utrzymanie Urzędu Gminy
- * promocję Gminy
- * pozostałą działalność (w tym wydatki na sołectwa, koszty egzekucyjne oraz opłaty i składki oraz wypłatę ryczałtów dla sołtysów

4.358.843,00 zł

Dział 751 – Urzędy naczelnych organów władzy państwowej, kontroli i ochrony prawa oraz sądownictwa

Wydatki w tym dziale zaplanowano na prowadzenie stałego rejestru wyborców oraz jego aktualizację

1.422,00 zł

Dział 752 – Obrona narodowa

Wydatki z tym dziale zaplanowano na wydatki związane z obronnością kraju.

500,00zł

Dział 754 – Bezpieczeństwo publiczne i ochrona przeciwpożarowa.

w ww. dziale zaplanowano wydatki na:

- * diety dla strażaków za udział przy pożarach itp.
- * zakup materiałów i wyposażenia (zakup paliwa, części samochodowych, opon, akumulatorów, ubrań, itp.), zakup energii elektrycznej i gazu oraz inne usługi dotyczące remiz(badanie techniczne pojazdów, naprawy pojazdów, przeglądy sprzętu ratowniczego, itp.)
- * modernizacja remiz
- * obowiązkowe ubezpieczenie strażaków oraz mienia
- * zakup materiałów i usług na potrzeby obrony cywilnej

178.740,00 zł

Dział 757 – Obsługa długu publicznego

w ww. dziale zaplanowano wydatki na:

- * obsługę długu Gminy (odsetki od obligacji)

250.000,00zł

Dział 758 – Różne rozliczenia

w ww. dziale zaplanowano wydatki na:

- * rezerwa ogólna na nieprzewidziane wydatki
- * rezerwa celowa na zarządzenie kryzysowe

330.000,00 zł

Dział 801 – Oświata i wychowanie

w ww. dziale zaplanowano wydatki na :

- * wynagrodzenia i pochodne od wynagrodzeń oraz wydatki na utrzymanie szkół podstawowych i przedszkoli,
- * zwroty dla innych gmin za pobyt przedszkolaków z naszej gminy
- * zakup usług pozostałych w dowozach szkolnych, w tym dowóz dzieci z niepełnosprawnością,
- * doskonalenie zawodowe nauczycieli
- * wynagrodzenie i pochodne od wynagrodzeń oraz zakup żywności wraz z utrzymaniem stołówek szkolnych
- * realizację zdań z zakresu kształcenia specjalistycznego

- * ZFŚS emerytów i nauczycieli
- * termomodernizacja Szkoły Podstawowej w Jenińcu.

11.857.547,00 zł

Dział 851 – Ochrona zdrowia

w ww. dziale zaplanowano wydatki na:

- * zdania dotyczące zwalczania narkomanii i przeciwdziałania alkoholizmowi, w tym: diety komisji, zakup materiałów i leków, zakup usług pozostałych, koszty podróży służbowych
- * utrzymanie ośrodka zdrowia

137.000,00 zł

Dział 852 – Pomoc społeczna

w ww. dziale zaplanowano wydatki na :

- * opłaty za pobyt osób z terenu Gminy w domach pomocy społecznej {poza gminą}. Mieszkańcy przebywający w domach pomocy mają zapewnioną całodobową opiekę, zaspokajanie są ich niezbędne potrzeby bytowe, społeczne i religijne w formach i zakresie wynikającym z indywidualnych potrzeb
- * opłacenie składki zdrowotnej za osoby pobierające niektóre świadczenia z pomocy społecznej i świadczeń rodzinnych oraz osoby uczestniczące w zajęciach CIS (zasiłki stałe i świadczenia pielęgnacyjne)
- * zasiłki celowe i stałe
- * dodatki mieszkaniowe
- * wynagrodzenia i pochodne od wynagrodzeń oraz wydatki na utrzymanie ośrodka pomocy społecznej
- * usługi opiekuńcze
- * pomoc państwa w zakresie dożywiania

2.062.022,00 zł

Dział 853 Pozostałe działania w zakresie polityki społecznej

w ww. zaplanowano wydatki na :

- * rehabilitację zawodową i społeczną osób niepełnosprawnych
- * zakup usług pozostałych
- * utrzymanie Gminnego Centrum Informacji (GCI)

38.000,00zł

Dział 854 – Edukacyjna opieka wychowawcza

w ww. dziale zaplanowano wydatki na :

- * 20% udział Gminy w wypłatach stypendiów szkolnych (współfinansowanie zadania rządowego)
- * stypendia dla uczniów (za wyniki w nauce)

52.000,00zł

Dział 855 – Rodzina

w ww. dziale zaplanowano wydatki na :

- * świadczenia wychowawcze, wynagrodzenia i pochodne od wynagrodzeń oraz wydatki na utrzymanie działu świadczeń wychowawczych,
- * świadczenia rodzinne, wynagrodzenia i pochodne od wynagrodzeń oraz wydatki na utrzymanie działu świadczeń rodzinnych,

* wspieranie rodziny – wynagrodzenia i pochodne od wynagrodzeń oraz wydatki na utrzymanie asystenta rodziny,

* rodziny zastępcze – opłata do Starostwa Powiatowego za dzieci będące w rodzinach zastępczych,

* składki zdrowotne do świadczeń rodzinnych.

10.912.794,00 zł

Dział 900 – Gospodarka komunalna i ochrona środowiska

w ww. dziale zaplanowano wydatki na :

* składkę do CZG MG-6,

* utrzymanie zieleni w gminie,

* oświetlenie uliczne wraz z jego rozbudową,

* dofinansowanie budowy przydomowych oczyszczalni ścieków,

* pozostałe usługi (likwidacja dzikich wysypisk, karmy dla psów itp.),

* modernizacja placów zabaw oraz siłowni na powietrzu,

* dofinansowanie do programu usuwania azbestu, wyrobów zawierających azbest, wymiana piecy.

700.500,00 zł

Dział 921 – Kultura i ochrona dziedzictwa

w ww. dziale zaplanowano wydatki na :

* utrzymanie oraz remonty świetlic wiejskich,

* dotacje dla biblioteki,

* imprezy kulturalne,

* przebudowa, rozbudowa i modernizacja budynku Gminnej Biblioteki Publicznej w

Bogdańcu wraz z infrastrukturą techniczną i zagospodarowaniem terenu,

* budowa centrum aktywnego mieszkańca w Jenińcu.

4.361.387,00 zł

Dział 926 – Kultura fizyczna i sport


w ww. dziale zaplanowano wydatki

* dotacje dla klubów sportowych

56.000,00

Nadwyżka budżetu w 2021 r. wynosić będzie 1.400.000 zł i przeznaczona będzie na wykup papierów wartościowych.

Budżet 2021 r.

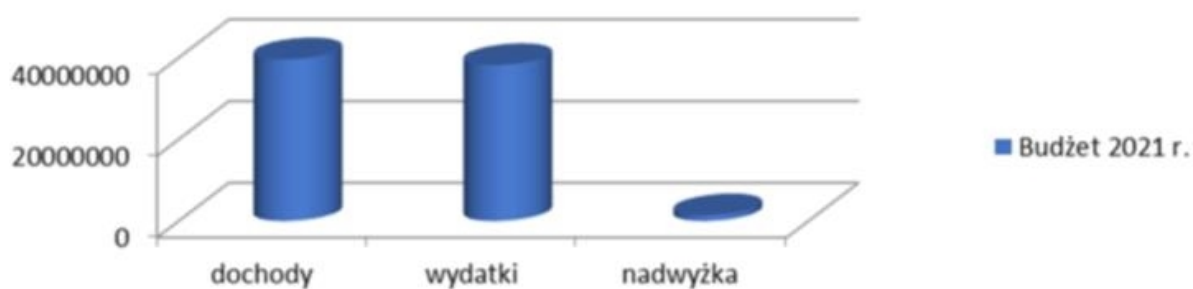

Pozycja	Przed zmianą	Zmiana	Po zmianie
[1] Dochody	0,00	39 555 755,00	39 555 755,00
[1.1] Dochody bieżące (Db)	0,00	34 893 755,00	34 893 755,00
[1.1.4] Dotacje i środki na c...	0,00	12 211 098,00	12 211 098,00
[9.1.1] Dotacje i środki na c...	0,00	0,00	0,00
[2.1] Dochody majątkowe (D...	0,00	4 662 000,00	4 662 000,00
[1.2.1] Dochody ze sprzedaż...	0,00	850 000,00	850 000,00
[2] Wydatki	0,00	38 155 755,00	38 155 755,00
[2.1] Wydatki bieżące (Wb)	0,00	32 097 924,00	32 097 924,00
[9.3.1] Wydatki bieżące na pr...	0,00	0,00	0,00
[2.1.3] Wydatki na obsługę dł...	0,00	250 000,00	250 000,00
[10.7.2.1.1] spłata zobowiąza...	0,00	0,00	0,00
[2.2] Wydatki majątkowe (Wm)	0,00	6 057 831,00	6 057 831,00
[3] Deficyt/Nadwyżka budżetu	0,00	1 400 000,00	1 400 000,00
Db - Wb	0,00	2 795 831,00	2 795 831,00
Db_UE [9.1.1] - Wb_UE [9.3...	0,00	0,00	0,00
Dm - Wm	0,00	-1 395 831,00	-1 395 831,00

Projekt

z dnia 1 grudnia 2020 r.

Zatwierdzony przez

**UCHWAŁA NR
RADY GMINY BOGDANIEC**

z dnia 7 listopada 2020 r.

w sprawie Uchwały budżetowej Gminy Bogdaniec na 2021r.

Na podstawie art. 18 ust. 2 pkt. 4, 9 lit. "d" i pkt. 10 ustawy z dnia 8 marca o samorządzie gminnym (Dz. U. z 2020r. poz. 713ze zm.) art. 211, art. 212, art. 214, art. 215, art. 217 ust. 2 pkt 2 art. 222 ust. 1 i 2, art. 235, art. 236, art. 237, art. 242, art. 258 ust. 1 pkt 1, 3 i 4, art. 264 ust. 3 ustawy z dnia 27 sierpnia 2009r. o finansach publicznych (Dz. U. z 2019r. poz. 869 ze zm.) uchwala się, co następuje:

§ 1. 1. Określa się łączną kwotę planowanych dochodów budżetu gminy w wysokości 39.555.755zł z tego:

1) dochody bieżące w kwocie 34.893.755 zł ,

2) dochody majątkowe w kwocie 4.662.000 zł w tym:

a) z tytułu dotacji i środków na finansowanie wydatków na realizację zadań finansowych z udziałem środków, o których mowa w art. 5 ust. 1 pkt. 2 i 3 w kwocie 2.711.000 zł

- zgodnie z **załącznikiem Nr 1** do uchwały.

2. Określa się łączną kwotę planowanych wydatków budżetu gminy w wysokości 38.155.755 zł, z tego:

1) wydatki bieżące w kwocie 32.097.924zł

2) wydatki majątkowe w kwocie 6.057.831 zł w tym:

a) wydatki na inwestycje i zakupy inwestycyjne w kwocie 6.057.831 zł, z tego na programy finansowane z udziałem środków, o których mowa w art. 5 ust. 1 pkt. 2 i 3 ustawy o finansach publicznych w kwocie 4.503.925 zł

- zgodnie z **załącznikiem Nr 2** do uchwały.

§ 2. 1. W planie wydatków bieżących wyodrębnia się na:

1) wydatki jednostek budżetowych o kwotę 18.724.811 zł, w tym na:

a) wynagrodzenia i składniki od nich naliczane kwotę 13.185.067zł

b) wydatki związane z realizacją ich statutowych zadań kwotę 5.539.744 zł

2) dotacje na zadania bieżące kwotę 1.202.919 zł,

3) świadczenia na rzecz osób fizycznych kwotę 11.920.194 zł,

4) obsługę długu kwotę 250.000zł

§ 3. Określa się planowaną nadwyżkę budżetu w kwocie 1.400.000zł, która zostanie przeznaczona na wykup papierów wartościowych.

§ 4. Określa się łączną kwotę planowanych rozchodów budżetu w wysokości 1.400.000zł, jak w **załączniku nr 3** do uchwały.

§ 5. Określa się limit zobowiązań z tytułu zaciąganych kredytów i pożyczek oraz emitowanych papierów wartościowych na pokrycie występującego w ciągu roku przejściowego deficytu budżetu do kwoty 300.000zł.

§ 6. 1. Tworzy się rezerwę ogólną w kwocie 200.000 zł.

2. Tworzy się rezerwę celową z przeznaczeniem na realizację zadań własnych z zakresu zarządzania kryzysowego w kwocie 130.000 zł

§ 7. W planie dochodów i planie wydatków budżetu wyodrębnia się dochody i wydatki związane z realizacją zadań z zakresu administracji rządowej i innych zadań zleconych gminie ustawami w kwocie 11.370.865 zł.

§ 8. W planie dochodów i planie wydatków budżetu określa się:

- 1) dochody z tytułu wydawania zezwoleń na sprzedaż napojów alkoholowych w wysokości 105.000 zł i wydatki na realizację zadań ujętych w Gminnym Programie Profilaktyki i Rozwiązywania Problemów Alkoholowych w wysokości 70.000 zł oraz w Gminnym Programie Przeciwdziałania Narkomanii w wysokości 35.000zł.
- 2) dochody związane z gromadzeniem środków z opłat i kar za korzystanie ze środowiska i wydatki na finansowanie zadań z zakresu ochrony środowiska i gospodarki wodnej w wysokości 10.000zł.

§ 9. Zestawienie planowanych kwot dotacji udzielanych z budżetu gminy jednostkom należącym do sektora finansów publicznych i jednostkom spoza sektora finansów publicznych zawiera **załącznik nr 4** do uchwały.

§ 10. Upoważnia się Wójta do:

- 1) zaciągania kredytów i pożyczek na pokrycie występującego w ciągu roku budżetowego przejściowego deficytu budżetu do wysokości 300 000,00 zł,
- 2) samodzielnego zaciągania zobowiązań do kwoty 500.000,00 zł,
- 3) dokonywania zmian w planie wydatków na uposażenia i wynagrodzenia ze stosunku pracy w ramach działu, w planie wydatków majątkowych w ramach działu, w planie wydatków w ramach działu, polegających na zwiększeniu lub zmniejszeniu wydatków majątkowych z odpowiednią zmianą (zmniejszeniem lub zwiększeniem) w zakresie wydatków bieżących,
- 4) dokonywania zmian w planie dochodów i wydatków związanych ze:
 - a) zmianą kwot lub uzyskaniem płatności przekazywanych z budżetu środków europejskich, o ile zmiany te nie pogorszą wyniku budżetu,
 - b) zmianami w realizacji przedsięwzięcia finansowego z udziałem środków europejskich albo środków o których mowa w art. 5 ust. 1 pkt. 3, o ile zmiany te nie pogorszą wyniku budżetu,
 - c) zwrotem płynności otrzymanych z budżetu środków europejskich.
- 5) lokowania wolnych środków na rachunkach bankowych w innych bankach niż bank prowadzący obsługę budżetu gminy,
- 6) przekazania uprawnień kierownikom jednostek organizacyjnych gminy do zaciągania zobowiązań z tytułu umów, których realizacja w roku 2021 i latach następnych jest niezbędna do zapewnienia ciągłości działania jednostki i z których wynikające płatności wykraczają poza rok 2021 na łączną kwotę 100.000,00 zł.

§ 11. Wykonanie uchwały powierza się Wójtowi Gminy Bogdaniec.

§ 12. Uchwała wchodzi w życie z dniem 1 stycznia 2021r, i podlega ogłoszeniu w Dzienniku Urzędowym Województwa Lubuskiego.

Plan Dochodów na 2021r.

Dział	Rozdział	§	Nazwa	Plan ogółem
1	2	3	4	5
bieżące				
600			Transport i łączność	133 333,00
			w tym z tytułu dotacji i środków na finansowanie wydatków na realizację zadań finansowanych z udziałem środków, o których mowa w art. 5 ust. 1 pkt 2 i 3	0,00
	60004		Lokalny transport zbiorowy	133 333,00
			w tym z tytułu dotacji i środków na finansowanie wydatków na realizację zadań finansowanych z udziałem środków, o których mowa w art. 5 ust. 1 pkt 2 i 3	0,00
		2170	Środki otrzymane z państwowych funduszy celowych na realizację zadań bieżących jednostek sektora finansów publicznych	133 333,00
700			Gospodarka mieszkaniowa	123 000,00
			w tym z tytułu dotacji i środków na finansowanie wydatków na realizację zadań finansowanych z udziałem środków, o których mowa w art. 5 ust. 1 pkt 2 i 3	0,00
	70005		Gospodarka gruntami i nieruchomościami	123 000,00
			w tym z tytułu dotacji i środków na finansowanie wydatków na realizację zadań finansowanych z udziałem środków, o których mowa w art. 5 ust. 1 pkt 2 i 3	0,00
		0550	Wpływy z opłat z tytułu użytkowania wieczystego nieruchomości	21 000,00
		0750	Wpływy z najmu i dzierżawy składników majątkowych Skarbu Państwa, jednostek samorządu terytorialnego lub innych jednostek zaliczanych do sektora finansów publicznych oraz innych umów o podobnym charakterze	100 000,00
		0920	Wpływy z pozostałych odsetek	2 000,00
710			Działalność usługowa	35 000,00
			w tym z tytułu dotacji i środków na finansowanie wydatków na realizację zadań finansowanych z udziałem środków, o których mowa w art. 5 ust. 1 pkt 2 i 3	0,00
	71035		Cmentarze	35 000,00
			w tym z tytułu dotacji i środków na finansowanie wydatków na realizację zadań finansowanych z udziałem środków, o których mowa w art. 5 ust. 1 pkt 2 i 3	0,00
		0690	Wpływy z różnych opłat	35 000,00
750			Administracja publiczna	162 243,00
			w tym z tytułu dotacji i środków na finansowanie wydatków na realizację zadań finansowanych z udziałem środków, o których mowa w art. 5 ust. 1 pkt 2 i 3	0,00
	75011		Urzędy wojewódzkie	60 243,00

			w tym z tytułu dotacji i środków na finansowanie wydatków na realizację zadań finansowanych z udziałem środków, o których mowa w art. 5 ust. 1 pkt 2 i 3	0,00
		2010	Dotacje celowe otrzymane z budżetu państwa na realizację zadań bieżących z zakresu administracji rządowej oraz innych zadań zleconych gminie (związkom gmin, związkom powiatowo-gminnym) ustawami	60 193,00
		2360	Dochody jednostek samorządu terytorialnego związane z realizacją zadań z zakresu administracji rządowej oraz innych zadań zleconych ustawami	50,00
	75023		Urzędy gmin (miast i miast na prawach powiatu)	67 000,00
			w tym z tytułu dotacji i środków na finansowanie wydatków na realizację zadań finansowanych z udziałem środków, o których mowa w art. 5 ust. 1 pkt 2 i 3	0,00
		0640	Wpływy z tytułu kosztów egzekucyjnych, opłaty komorniczej i kosztów upomnień	10 000,00
		0950	Wpływy z tytułu kar i odszkodowań wynikających z umów	49 000,00
		0970	Wpływy z różnych dochodów	8 000,00
	75075		Promocja jednostek samorządu terytorialnego	35 000,00
			w tym z tytułu dotacji i środków na finansowanie wydatków na realizację zadań finansowanych z udziałem środków, o których mowa w art. 5 ust. 1 pkt 2 i 3	0,00
		0750	Wpływy z najmu i dzierżawy składników majątkowych Skarbu Państwa, jednostek samorządu terytorialnego lub innych jednostek zaliczanych do sektora finansów publicznych oraz innych umów o podobnym charakterze	25 000,00
		0960	Wpływy z otrzymanych spadków, zapisów i darowizn w postaci pieniężnej	10 000,00
751			Urzędy naczelnych organów władzy państwowej, kontroli i ochrony prawa oraz sądownictwa	1 422,00
			w tym z tytułu dotacji i środków na finansowanie wydatków na realizację zadań finansowanych z udziałem środków, o których mowa w art. 5 ust. 1 pkt 2 i 3	0,00
	75101		Urzędy naczelnych organów władzy państwowej, kontroli i ochrony prawa	1 422,00
			w tym z tytułu dotacji i środków na finansowanie wydatków na realizację zadań finansowanych z udziałem środków, o których mowa w art. 5 ust. 1 pkt 2 i 3	0,00
		2010	Dotacje celowe otrzymane z budżetu państwa na realizację zadań bieżących z zakresu administracji rządowej oraz innych zadań zleconych gminie (związkom gmin, związkom powiatowo-gminnym) ustawami	1 422,00
752			Obrona narodowa	500,00
			w tym z tytułu dotacji i środków na finansowanie wydatków na realizację zadań finansowanych z udziałem środków, o których mowa w art. 5 ust. 1 pkt 2 i 3	0,00
	75212		Pozostałe wydatki obronne	500,00
			w tym z tytułu dotacji i środków na finansowanie wydatków na realizację zadań finansowanych z udziałem środków, o których mowa w art. 5 ust. 1 pkt 2 i 3	0,00

		2010	Dotacje celowe otrzymane z budżetu państwa na realizację zadań bieżących z zakresu administracji rządowej oraz innych zadań zleconych gminie (związkom gmin, związkom powiatowo-gminnym) ustawami	500,00
756			Dochody od osób prawnych, od osób fizycznych i od innych jednostek nieposiadających osobowości prawnej oraz wydatki związane z ich poborem	12 368 865,00
			w tym z tytułu dotacji i środków na finansowanie wydatków na realizację zadań finansowanych z udziałem środków, o których mowa w art. 5 ust. 1 pkt 2 i 3	0,00
	75601		Wpływy z podatku dochodowego od osób fizycznych	4 000,00
			w tym z tytułu dotacji i środków na finansowanie wydatków na realizację zadań finansowanych z udziałem środków, o których mowa w art. 5 ust. 1 pkt 2 i 3	0,00
		0350	Wpływy z podatku od działalności gospodarczej osób fizycznych, opłacanego w formie karty podatkowej	4 000,00
	75615		Wpływy z podatku rolnego, podatku leśnego, podatku od czynności cywilnoprawnych, podatków i opłat lokalnych od osób prawnych i innych jednostek organizacyjnych	2 848 750,00
			w tym z tytułu dotacji i środków na finansowanie wydatków na realizację zadań finansowanych z udziałem środków, o których mowa w art. 5 ust. 1 pkt 2 i 3	0,00
		0310	Wpływy z podatku od nieruchomości	2 650 000,00
		0320	Wpływy z podatku rolnego	100 000,00
		0330	Wpływy z podatku leśnego	75 000,00
		0340	Wpływy z podatku od środków transportowych	20 000,00
		0910	Wpływy z odsetek od nieterminowych wpłat z tytułu podatków i opłat	3 750,00
	75616		Wpływy z podatku rolnego, podatku leśnego, podatku od spadków i darowizn, podatku od czynności cywilno-prawnych oraz podatków i opłat lokalnych od osób fizycznych	2 690 000,00
			w tym z tytułu dotacji i środków na finansowanie wydatków na realizację zadań finansowanych z udziałem środków, o których mowa w art. 5 ust. 1 pkt 2 i 3	0,00
		0310	Wpływy z podatku od nieruchomości	1 740 000,00
		0320	Wpływy z podatku rolnego	600 000,00
		0330	Wpływy z podatku leśnego	1 000,00
		0340	Wpływy z podatku od środków transportowych	35 000,00
		0360	Wpływy z podatku od spadków i darowizn	5 000,00
		0500	Wpływy z podatku od czynności cywilnoprawnych	300 000,00
		0910	Wpływy z odsetek od nieterminowych wpłat z tytułu podatków i opłat	9 000,00
	75618		Wpływy z innych opłat stanowiących dochody jednostek samorządu terytorialnego na podstawie ustaw	296 000,00
			w tym z tytułu dotacji i środków na finansowanie wydatków na realizację zadań finansowanych z udziałem środków, o których mowa w art. 5 ust. 1 pkt 2 i 3	0,00
		0410	Wpływy z opłaty skarbowej	36 000,00
		0460	Wpływy z opłaty eksploatacyjnej	60 000,00
		0480	Wpływy z opłat za zezwolenia na sprzedaż napojów alkoholowych	105 000,00

		0490	Wpływy z innych lokalnych opłat pobieranych przez jednostki samorządu terytorialnego na podstawie odrębnych ustaw	95 000,00
	75621		Udziały gmin w podatkach stanowiących dochód budżetu państwa	6 530 115,00
			w tym z tytułu dotacji i środków na finansowanie wydatków na realizację zadań finansowanych z udziałem środków, o których mowa w art. 5 ust. 1 pkt 2 i 3	0,00
		0010	Wpływy z podatku dochodowego od osób fizycznych	6 370 115,00
		0020	Wpływy z podatku dochodowego od osób prawnych	160 000,00
758			Różne rozliczenia	9 636 372,00
			w tym z tytułu dotacji i środków na finansowanie wydatków na realizację zadań finansowanych z udziałem środków, o których mowa w art. 5 ust. 1 pkt 2 i 3	0,00
	75801		Część oświatowa subwencji ogólnej dla jednostek samorządu terytorialnego	7 011 646,00
			w tym z tytułu dotacji i środków na finansowanie wydatków na realizację zadań finansowanych z udziałem środków, o których mowa w art. 5 ust. 1 pkt 2 i 3	0,00
		2920	Subwencje ogólne z budżetu państwa	7 011 646,00
	75807		Część wyrównawcza subwencji ogólnej dla gmin	2 618 526,00
			w tym z tytułu dotacji i środków na finansowanie wydatków na realizację zadań finansowanych z udziałem środków, o których mowa w art. 5 ust. 1 pkt 2 i 3	0,00
		2920	Subwencje ogólne z budżetu państwa	2 618 526,00
	75814		Różne rozliczenia finansowe	6 200,00
			w tym z tytułu dotacji i środków na finansowanie wydatków na realizację zadań finansowanych z udziałem środków, o których mowa w art. 5 ust. 1 pkt 2 i 3	0,00
		0920	Wpływy z pozostałych odsetek	6 200,00
801			Oświata i wychowanie	544 000,00
			w tym z tytułu dotacji i środków na finansowanie wydatków na realizację zadań finansowanych z udziałem środków, o których mowa w art. 5 ust. 1 pkt 2 i 3	0,00
	80101		Szkoły podstawowe	14 000,00
			w tym z tytułu dotacji i środków na finansowanie wydatków na realizację zadań finansowanych z udziałem środków, o których mowa w art. 5 ust. 1 pkt 2 i 3	0,00
		0690	Wpływy z różnych opłat	5 000,00
		0750	Wpływy z najmu i dzierżawy składników majątkowych Skarbu Państwa, jednostek samorządu terytorialnego lub innych jednostek zaliczanych do sektora finansów publicznych oraz innych umów o podobnym charakterze	9 000,00
	80104		Przedszkola	300 000,00
			w tym z tytułu dotacji i środków na finansowanie wydatków na realizację zadań finansowanych z udziałem środków, o których mowa w art. 5 ust. 1 pkt 2 i 3	0,00
		0660	Wpływy z opłat za korzystanie z wychowania przedszkolnego	80 000,00
		2030	Dotacje celowe otrzymane z budżetu państwa na realizację własnych zadań bieżących gmin (związków gmin, związków powiatowo-gminnych)	100 000,00

		2900	Wpływy z wpłat gmin i powiatów na rzecz innych jednostek samorządu terytorialnego oraz związków gmin, związków powiatowo-gminnych, związków powiatów, związków metropolitalnych na dofinansowanie zadań bieżących	120 000,00
	80148		Stołówki szkolne i przedszkolne	230 000,00
			w tym z tytułu dotacji i środków na finansowanie wydatków na realizację zadań finansowanych z udziałem środków, o których mowa w art. 5 ust. 1 pkt 2 i 3	0,00
		0670	Wpływy z opłat za korzystanie z wyżywienia w jednostkach realizujących zadania z zakresu wychowania przedszkolnego	230 000,00
851			Ochrona zdrowia	20 000,00
			w tym z tytułu dotacji i środków na finansowanie wydatków na realizację zadań finansowanych z udziałem środków, o których mowa w art. 5 ust. 1 pkt 2 i 3	0,00
	85121		Lecznictwo ambulatoryjne	20 000,00
			w tym z tytułu dotacji i środków na finansowanie wydatków na realizację zadań finansowanych z udziałem środków, o których mowa w art. 5 ust. 1 pkt 2 i 3	0,00
		0750	Wpływy z najmu i dzierżawy składników majątkowych Skarbu Państwa, jednostek samorządu terytorialnego lub innych jednostek zaliczanych do sektora finansów publicznych oraz innych umów o podobnym charakterze	20 000,00
852			Pomoc społeczna	1 053 020,00
			w tym z tytułu dotacji i środków na finansowanie wydatków na realizację zadań finansowanych z udziałem środków, o których mowa w art. 5 ust. 1 pkt 2 i 3	0,00
	85202		Domy pomocy społecznej	30 000,00
			w tym z tytułu dotacji i środków na finansowanie wydatków na realizację zadań finansowanych z udziałem środków, o których mowa w art. 5 ust. 1 pkt 2 i 3	0,00
		0830	Wpływy z usług	30 000,00
	85203		Ośrodki wsparcia	525 950,00
			w tym z tytułu dotacji i środków na finansowanie wydatków na realizację zadań finansowanych z udziałem środków, o których mowa w art. 5 ust. 1 pkt 2 i 3	0,00
		2010	Dotacje celowe otrzymane z budżetu państwa na realizację zadań bieżących z zakresu administracji rządowej oraz innych zadań zleconych gminie (związkom gmin, związkom powiatowo-gminnym) ustawami	525 750,00
		2360	Dochody jednostek samorządu terytorialnego związane z realizacją zadań z zakresu administracji rządowej oraz innych zadań zleconych ustawami	200,00
	85213		Składki na ubezpieczenie zdrowotne opłacane za osoby pobierające niektóre świadczenia z pomocy społecznej oraz za osoby uczestniczące w zajęciach w centrum integracji społecznej	18 000,00
			w tym z tytułu dotacji i środków na finansowanie wydatków na realizację zadań finansowanych z udziałem środków, o których mowa w art. 5 ust. 1 pkt 2 i 3	0,00
		2030	Dotacje celowe otrzymane z budżetu państwa na realizację własnych zadań bieżących gmin (związków gmin, związków powiatowo-gminnych)	18 000,00
	85214		Zasiłki okresowe, celowe i pomoc w naturze oraz składki na ubezpieczenia emerytalne i rentowe	47 000,00

			w tym z tytułu dotacji i środków na finansowanie wydatków na realizację zadań finansowanych z udziałem środków, o których mowa w art. 5 ust. 1 pkt 2 i 3	0,00
		2030	Dotacje celowe otrzymane z budżetu państwa na realizację własnych zadań bieżących gmin (związków gmin, związków powiatowo-gminnych)	47 000,00
	85216		Zasiłki stałe	224 000,00
			w tym z tytułu dotacji i środków na finansowanie wydatków na realizację zadań finansowanych z udziałem środków, o których mowa w art. 5 ust. 1 pkt 2 i 3	0,00
		2030	Dotacje celowe otrzymane z budżetu państwa na realizację własnych zadań bieżących gmin (związków gmin, związków powiatowo-gminnych)	224 000,00
	85219		Ośrodki pomocy społecznej	57 900,00
			w tym z tytułu dotacji i środków na finansowanie wydatków na realizację zadań finansowanych z udziałem środków, o których mowa w art. 5 ust. 1 pkt 2 i 3	0,00
		2030	Dotacje celowe otrzymane z budżetu państwa na realizację własnych zadań bieżących gmin (związków gmin, związków powiatowo-gminnych)	57 900,00
	85228		Usługi opiekuńcze i specjalistyczne usługi opiekuńcze	10 170,00
			w tym z tytułu dotacji i środków na finansowanie wydatków na realizację zadań finansowanych z udziałem środków, o których mowa w art. 5 ust. 1 pkt 2 i 3	0,00
		0830	Wpływy z usług	10 170,00
	85230		Pomoc w zakresie dożywiania	140 000,00
			w tym z tytułu dotacji i środków na finansowanie wydatków na realizację zadań finansowanych z udziałem środków, o których mowa w art. 5 ust. 1 pkt 2 i 3	0,00
		2030	Dotacje celowe otrzymane z budżetu państwa na realizację własnych zadań bieżących gmin (związków gmin, związków powiatowo-gminnych)	140 000,00
855			Rodzina	10 786 000,00
			w tym z tytułu dotacji i środków na finansowanie wydatków na realizację zadań finansowanych z udziałem środków, o których mowa w art. 5 ust. 1 pkt 2 i 3	0,00
	85501		Świadczenie wychowawcze	7 873 000,00
			w tym z tytułu dotacji i środków na finansowanie wydatków na realizację zadań finansowanych z udziałem środków, o których mowa w art. 5 ust. 1 pkt 2 i 3	0,00
		2060	Dotacje celowe otrzymane z budżetu państwa na zadania bieżące z zakresu administracji rządowej zlecone gminom (związkom gmin, związkom powiatowo-gminnym), związane z realizacją świadczenia wychowawczego stanowiącego pomoc państwa w wychowywaniu dzieci	7 873 000,00
	85502		Świadczenia rodzinne, świadczenie z funduszu alimentacyjnego oraz składki na ubezpieczenia emerytalne i rentowe z ubezpieczenia społecznego	2 605 000,00
			w tym z tytułu dotacji i środków na finansowanie wydatków na realizację zadań finansowanych z udziałem środków, o których mowa w art. 5 ust. 1 pkt 2 i 3	0,00

		2010	Dotacje celowe otrzymane z budżetu państwa na realizację zadań bieżących z zakresu administracji rządowej oraz innych zadań zleconych gminie (związkom gmin, związkom powiatowo-gminnym) ustawami	2 602 000,00
		2360	Dochody jednostek samorządu terytorialnego związane z realizacją zadań z zakresu administracji rządowej oraz innych zadań zleconych ustawami	3 000,00
	85504		Wspieranie rodziny	288 000,00
			w tym z tytułu dotacji i środków na finansowanie wydatków na realizację zadań finansowanych z udziałem środków, o których mowa w art. 5 ust. 1 pkt 2 i 3	0,00
		2010	Dotacje celowe otrzymane z budżetu państwa na realizację zadań bieżących z zakresu administracji rządowej oraz innych zadań zleconych gminie (związkom gmin, związkom powiatowo-gminnym) ustawami	288 000,00
	85513		Składki na ubezpieczenie zdrowotne opłacane za osoby pobierające niektóre świadczenia rodzinne oraz za osoby pobierające zasiłki dla opiekunów	20 000,00
			w tym z tytułu dotacji i środków na finansowanie wydatków na realizację zadań finansowanych z udziałem środków, o których mowa w art. 5 ust. 1 pkt 2 i 3	0,00
		2010	Dotacje celowe otrzymane z budżetu państwa na realizację zadań bieżących z zakresu administracji rządowej oraz innych zadań zleconych gminie (związkom gmin, związkom powiatowo-gminnym) ustawami	20 000,00
900			Gospodarka komunalna i ochrona środowiska	10 000,00
			w tym z tytułu dotacji i środków na finansowanie wydatków na realizację zadań finansowanych z udziałem środków, o których mowa w art. 5 ust. 1 pkt 2 i 3	0,00
	90019		Wpływy i wydatki związane z gromadzeniem środków z opłat i kar za korzystanie ze środowiska	10 000,00
			w tym z tytułu dotacji i środków na finansowanie wydatków na realizację zadań finansowanych z udziałem środków, o których mowa w art. 5 ust. 1 pkt 2 i 3	0,00
		0690	Wpływy z różnych opłat	10 000,00
921			Kultura i ochrona dziedzictwa narodowego	20 000,00
			w tym z tytułu dotacji i środków na finansowanie wydatków na realizację zadań finansowanych z udziałem środków, o których mowa w art. 5 ust. 1 pkt 2 i 3	0,00
	92109		Domy i ośrodki kultury, świetlice i kluby	20 000,00
			w tym z tytułu dotacji i środków na finansowanie wydatków na realizację zadań finansowanych z udziałem środków, o których mowa w art. 5 ust. 1 pkt 2 i 3	0,00
		0750	Wpływy z najmu i dzierżawy składników majątkowych Skarbu Państwa, jednostek samorządu terytorialnego lub innych jednostek zaliczanych do sektora finansów publicznych oraz innych umów o podobnym charakterze	20 000,00
bieżące razem:				34 893 755,00
			w tym z tytułu dotacji i środków na finansowanie wydatków na realizację zadań finansowanych z udziałem środków, o których mowa w art. 5 ust. 1 pkt 2 i 3	0,00

majątkowe				
600			Transport i łączność	1 061 000,00
			w tym z tytułu dotacji i środków na finansowanie wydatków na realizację zadań finansowanych z udziałem środków, o których mowa w art. 5 ust. 1 pkt 2 i 3	0,00
	60016		Drogi publiczne gminne	1 061 000,00
			w tym z tytułu dotacji i środków na finansowanie wydatków na realizację zadań finansowanych z udziałem środków, o których mowa w art. 5 ust. 1 pkt 2 i 3	0,00
		6350	Środki otrzymane z państwowych funduszy celowych na finansowanie lub dofinansowanie kosztów realizacji inwestycji i zakupów inwestycyjnych jednostek sektora finansów publicznych	1 061 000,00
700			Gospodarka mieszkaniowa	890 000,00
			w tym z tytułu dotacji i środków na finansowanie wydatków na realizację zadań finansowanych z udziałem środków, o których mowa w art. 5 ust. 1 pkt 2 i 3	0,00
	70005		Gospodarka gruntami i nieruchomościami	890 000,00
			w tym z tytułu dotacji i środków na finansowanie wydatków na realizację zadań finansowanych z udziałem środków, o których mowa w art. 5 ust. 1 pkt 2 i 3	0,00
		0760	Wpływy z tytułu przekształcenia prawa użytkowania wieczystego w prawo własności	40 000,00
		0770	Wpłaty z tytułu odpłatnego nabycia prawa własności oraz prawa użytkowania wieczystego nieruchomości	850 000,00
921			Kultura i ochrona dziedzictwa narodowego	2 711 000,00
			w tym z tytułu dotacji i środków na finansowanie wydatków na realizację zadań finansowanych z udziałem środków, o których mowa w art. 5 ust. 1 pkt 2 i 3	2 711 000,00
	92109		Domy i ośrodki kultury, świetlice i kluby	500 000,00
			w tym z tytułu dotacji i środków na finansowanie wydatków na realizację zadań finansowanych z udziałem środków, o których mowa w art. 5 ust. 1 pkt 2 i 3	500 000,00
		6288	Środki otrzymane od pozostałych jednostek zaliczanych do sektora finansów publicznych na finansowanie lub dofinansowanie kosztów realizacji inwestycji i zakupów inwestycyjnych jednostek zaliczanych do sektora finansów publicznych	500 000,00
	92116		Biblioteki	2 211 000,00
			w tym z tytułu dotacji i środków na finansowanie wydatków na realizację zadań finansowanych z udziałem środków, o których mowa w art. 5 ust. 1 pkt 2 i 3	2 211 000,00
		6287	Środki otrzymane od pozostałych jednostek zaliczanych do sektora finansów publicznych na finansowanie lub dofinansowanie kosztów realizacji inwestycji i zakupów inwestycyjnych jednostek zaliczanych do sektora finansów publicznych	2 211 000,00
majątkowe razem:				4 662 000,00
			w tym z tytułu dotacji i środków na finansowanie wydatków na realizację zadań finansowanych z udziałem środków, o których mowa w art. 5 ust. 1 pkt 2 i 3	2 711 000,00
Ogółem:				39 555 755,00

	w tym z tytułu dotacji i środków na finansowanie wydatków na realizację zadań finansowanych z udziałem środków, o których mowa w art. 5 ust. 1 pkt 2 i 3	2 711 000,00
--	---	--------------

(* kol 2 do wykorzystania

Załącznik Nr 2 do uchwały Nr

Rady Gminy Bogdaniec

z dnia 7 listopada 2020 r.

Wydatki budżetu 2021r.

Dzi ał	Rozdział	§ / grupa	Nazwa	Plan	Z tego:												
					Wydatki bieżące	z tego:							Wydatki majątkowe	z tego:			
						wydatki jednostek budżetowych,		dotacje na zadania bieżące	świadczenia na rzecz osób fizycznych;	wydatki na programy finansowane z udziałem środków, o których mowa w art. 5 ust. 1 pkt 2 i 3	wypłaty z tytułu poręczeń i gwarancji	obsługa długu		inwestycje i zakupy inwestycyjne		zakup i objęcie akcji i udziałów	Wniesienie wkładów do spółek prawa handlowego
010			Rolnictwo i łowiectwo	67 000,00	67 000,00	67 000,00	0,00	67 000,00	0,00	0,00	0,00	0,00	0,00	0,00	0,00	0,00	0,00
	01008		Melioracje wodne	50 000,00	50 000,00	50 000,00	0,00	50 000,00	0,00	0,00	0,00	0,00	0,00	0,00	0,00	0,00	0,00
		4300	Zakup usług pozostałych	50 000,00	50 000,00	50 000,00	0,00	50 000,00	0,00	0,00	0,00	0,00	0,00	0,00	0,00	0,00	0,00
	01030		Izby rolnicze	16 000,00	16 000,00	16 000,00	0,00	16 000,00	0,00	0,00	0,00	0,00	0,00	0,00	0,00	0,00	0,00
		2850	Wpłaty gmin na rzecz izb rolniczych w wysokości 2% uzyskanych wpływów z podatku rolnego	16 000,00	16 000,00	16 000,00	0,00	16 000,00	0,00	0,00	0,00	0,00	0,00	0,00	0,00	0,00	0,00
	01095		Pozostała działalność	1 000,00	1 000,00	1 000,00	0,00	1 000,00	0,00	0,00	0,00	0,00	0,00	0,00	0,00	0,00	0,00
		4210	Zakup materiałów i wyposażenia	1 000,00	1 000,00	1 000,00	0,00	1 000,00	0,00	0,00	0,00	0,00	0,00	0,00	0,00	0,00	0,00
600			Transport i łączność	2 669 000,00	1 215 094,00	665 094,00	0,00	665 094,00	550 000,00	0,00	0,00	0,00	1 453 906,00	1 453 906,00	0,00	0,00	0,00
	60004		Lokalny transport zbiorowy	550 000,00	550 000,00	0,00	0,00	0,00	550 000,00	0,00	0,00	0,00	0,00	0,00	0,00	0,00	0,00
		2310	Dotacje celowe przekazane gminie na zadania bieżące realizowane na podstawie porozumień (umów) między jednostkami samorządu terytorialnego	550 000,00	550 000,00	0,00	0,00	0,00	550 000,00	0,00	0,00	0,00	0,00	0,00	0,00	0,00	0,00
	60016		Drogi publiczne gminne	1 538 906,00	85 000,00	85 000,00	0,00	85 000,00	0,00	0,00	0,00	0,00	1 453 906,00	1 453 906,00	0,00	0,00	0,00
		4300	Zakup usług pozostałych	85 000,00	85 000,00	85 000,00	0,00	85 000,00	0,00	0,00	0,00	0,00	0,00	0,00	0,00	0,00	0,00
		6050	Wydatki inwestycyjne jednostek budżetowych	1 453 906,00	0,00	0,00	0,00	0,00	0,00	0,00	0,00	0,00	1 453 906,00	1 453 906,00	0,00	0,00	0,00
	60017		Drogi wewnętrzne	580 094,00	580 094,00	580 094,00	0,00	580 094,00	0,00	0,00	0,00	0,00	0,00	0,00	0,00	0,00	0,00
		4270	Zakup usług remontowych	580 094,00	580 094,00	580 094,00	0,00	580 094,00	0,00	0,00	0,00	0,00	0,00	0,00	0,00	0,00	0,00
700			Gospodarka mieszkaniowa	100 000,00	100 000,00	100 000,00	0,00	100 000,00	0,00	0,00	0,00	0,00	0,00	0,00	0,00	0,00	0,00
	70005		Gospodarka gruntami i nieruchomościami	100 000,00	100 000,00	100 000,00	0,00	100 000,00	0,00	0,00	0,00	0,00	0,00	0,00	0,00	0,00	0,00
		4300	Zakup usług pozostałych	100 000,00	100 000,00	100 000,00	0,00	100 000,00	0,00	0,00	0,00	0,00	0,00	0,00	0,00	0,00	0,00
710			Działalność usługowa	23 000,00	23 000,00	23 000,00	0,00	23 000,00	0,00	0,00	0,00	0,00	0,00	0,00	0,00	0,00	0,00
	71035		Cmentarze	23 000,00	23 000,00	23 000,00	0,00	23 000,00	0,00	0,00	0,00	0,00	0,00	0,00	0,00	0,00	0,00
		4210	Zakup materiałów i wyposażenia	2 000,00	2 000,00	2 000,00	0,00	2 000,00	0,00	0,00	0,00	0,00	0,00	0,00	0,00	0,00	0,00
		4260	Zakup energii	1 000,00	1 000,00	1 000,00	0,00	1 000,00	0,00	0,00	0,00	0,00	0,00	0,00	0,00	0,00	0,00
		4300	Zakup usług pozostałych	5 000,00	5 000,00	5 000,00	0,00	5 000,00	0,00	0,00	0,00	0,00	0,00	0,00	0,00	0,00	0,00
		4520	Opłaty na rzecz budżetów jednostek samorządu terytorialnego	15 000,00	15 000,00	15 000,00	0,00	15 000,00	0,00	0,00	0,00	0,00	0,00	0,00	0,00	0,00	0,00
750																	

	75011		Urzędy wojewódzkie	75 943,00	75 943,00	75 943,00	60 193,00	15 750,00	0,00	0,00	0,00	0,00	0,00	0,00	0,00	0,00	0,00
		4010	Wynagrodzenia osobowe pracowników	47 359,00	47 359,00	47 359,00	47 359,00	0,00	0,00	0,00	0,00	0,00	0,00	0,00	0,00	0,00	0,00
		4040	Dodatkowe wynagrodzenie roczne	4 000,00	4 000,00	4 000,00	4 000,00	0,00	0,00	0,00	0,00	0,00	0,00	0,00	0,00	0,00	0,00
		4110	Składki na ubezpieczenia społeczne	8 834,00	8 834,00	8 834,00	8 834,00	0,00	0,00	0,00	0,00	0,00	0,00	0,00	0,00	0,00	0,00
		4210	Zakup materiałów i wyposażenia	15 750,00	15 750,00	15 750,00	0,00	15 750,00	0,00	0,00	0,00	0,00	0,00	0,00	0,00	0,00	0,00

Dzi ał	Rozdział	§ / grupa	Nazwa	Plan	Z tego:													
					Wydatki bieżące	z tego:							Wydatki majątkowe	z tego:				
						wydatki jednostek budżetowych,			dotacje na zadania bieżące	świadczenia na rzecz osób fizycznych;	wydatki na programy finansowane z udziałem środków, o których mowa w art. 5 ust. 1 pkt 2 i 3	wypłaty z tytułu poręczeń i gwarancji		obsługa długu	inwestycje i zakupy inwestycyjne		zakup i objęcie akcji i udziałów	Wniesienie wkładów do spółek prawa handlowego
	75022		Rady gmin (miast i miast na prawach powiatu)	174 200,00	174 200,00	16 500,00	0,00	16 500,00	0,00	157 700,00	0,00	0,00	0,00	0,00	0,00	0,00	0,00	0,00
		3030	Różne wydatki na rzecz osób fizycznych	157 700,00	157 700,00	0,00	0,00	0,00	0,00	157 700,00	0,00	0,00	0,00	0,00	0,00	0,00	0,00	0,00
		4210	Zakup materiałów i wyposażenia	3 000,00	3 000,00	3 000,00	0,00	3 000,00	0,00	0,00	0,00	0,00	0,00	0,00	0,00	0,00	0,00	0,00
		4220	Zakup środków żywności	2 500,00	2 500,00	2 500,00	0,00	2 500,00	0,00	0,00	0,00	0,00	0,00	0,00	0,00	0,00	0,00	0,00
		4360	Oplaty z tytułu zakupu usług telekomunikacyjnych	10 000,00	10 000,00	10 000,00	0,00	10 000,00	0,00	0,00	0,00	0,00	0,00	0,00	0,00	0,00	0,00	0,00
		4700	Szkolenia pracowników niebędących członkami korpusu służby cywilnej	1 000,00	1 000,00	1 000,00	0,00	1 000,00	0,00	0,00	0,00	0,00	0,00	0,00	0,00	0,00	0,00	0,00
	75023		Urzędy gmin (miast i miast na prawach powiatu)	3 652 000,00	3 652 000,00	3 652 000,00	2 678 000,00	974 000,00	0,00	0,00	0,00	0,00	0,00	0,00	0,00	0,00	0,00	0,00
		4010	Wynagrodzenia osobowe pracowników	2 000 000,00	2 000 000,00	2 000 000,00	2 000 000,00	0,00	0,00	0,00	0,00	0,00	0,00	0,00	0,00	0,00	0,00	0,00
		4040	Dodatkowe wynagrodzenie roczne	160 000,00	160 000,00	160 000,00	160 000,00	0,00	0,00	0,00	0,00	0,00	0,00	0,00	0,00	0,00	0,00	0,00
		4100	Wynagrodzenia agencyjno-prowizyjne	50 000,00	50 000,00	50 000,00	50 000,00	0,00	0,00	0,00	0,00	0,00	0,00	0,00	0,00	0,00	0,00	0,00
		4110	Składki na ubezpieczenia społeczne	375 000,00	375 000,00	375 000,00	375 000,00	0,00	0,00	0,00	0,00	0,00	0,00	0,00	0,00	0,00	0,00	0,00
		4120	Składki na Fundusz Pracy oraz Fundusz Solidarnościowy	45 000,00	45 000,00	45 000,00	45 000,00	0,00	0,00	0,00	0,00	0,00	0,00	0,00	0,00	0,00	0,00	0,00
		4170	Wynagrodzenia bezosobowe	48 000,00	48 000,00	48 000,00	48 000,00	0,00	0,00	0,00	0,00	0,00	0,00	0,00	0,00	0,00	0,00	0,00
		4210	Zakup materiałów i wyposażenia	160 000,00	160 000,00	160 000,00	0,00	160 000,00	0,00	0,00	0,00	0,00	0,00	0,00	0,00	0,00	0,00	0,00
		4220	Zakup środków żywności	10 000,00	10 000,00	10 000,00	0,00	10 000,00	0,00	0,00	0,00	0,00	0,00	0,00	0,00	0,00	0,00	0,00
		4260	Zakup energii	50 000,00	50 000,00	50 000,00	0,00	50 000,00	0,00	0,00	0,00	0,00	0,00	0,00	0,00	0,00	0,00	0,00
		4270	Zakup usług remontowych	400 000,00	400 000,00	400 000,00	0,00	400 000,00	0,00	0,00	0,00	0,00	0,00	0,00	0,00	0,00	0,00	0,00
		4280	Zakup usług zdrowotnych	1 500,00	1 500,00	1 500,00	0,00	1 500,00	0,00	0,00	0,00	0,00	0,00	0,00	0,00	0,00	0,00	0,00
		4300	Zakup usług pozostałych	200 000,00	200 000,00	200 000,00	0,00	200 000,00	0,00	0,00	0,00	0,00	0,00	0,00	0,00	0,00	0,00	0,00
		4360	Oplaty z tytułu zakupu usług telekomunikacyjnych	40 000,00	40 000,00	40 000,00	0,00	40 000,00	0,00	0,00	0,00	0,00	0,00	0,00	0,00	0,00	0,00	0,00
		4410	Podróże służbowe krajowe	10 000,00	10 000,00	10 000,00	0,00	10 000,00	0,00	0,00	0,00	0,00	0,00	0,00	0,00	0,00	0,00	0,00
		4430	Różne opłaty i składki	22 000,00	22 000,00	22 000,00	0,00	22 000,00	0,00	0,00	0,00	0,00	0,00	0,00	0,00	0,00	0,00	0,00
		4440	Odpisy na zakładowy fundusz świadczeń socjalnych	54 000,00	54 000,00	54 000,00	0,00	54 000,00	0,00	0,00	0,00	0,00	0,00	0,00	0,00	0,00	0,00	0,00
		4500	Pozostałe podatki na rzecz budżetów jednostek samorządu terytorialnego	500,00	500,00	500,00	0,00	500,00	0,00	0,00	0,00	0,00	0,00	0,00	0,00	0,00	0,00	0,00
		4520	Oplaty na rzecz budżetów jednostek samorządu terytorialnego	10 000,00	10 000,00	10 000,00	0,00	10 000,00	0,00	0,00	0,00	0,00	0,00	0,00	0,00	0,00	0,00	0,00

		4700	Szkolenia pracowników niebędących członkami korpusu służby cywilnej	16 000,00	16 000,00	16 000,00	0,00	16 000,00	0,00	0,00	0,00	0,00	0,00	0,00	0,00	0,00	0,00
	75075		Promocja jednostek samorządu terytorialnego	55 000,00	55 000,00	55 000,00	0,00	55 000,00	0,00	0,00	0,00	0,00	0,00	0,00	0,00	0,00	0,00
		4210	Zakup materiałów i wyposażenia	10 000,00	10 000,00	10 000,00	0,00	10 000,00	0,00	0,00	0,00	0,00	0,00	0,00	0,00	0,00	0,00

Dzi ał	Rozdział	§ / grupa	Nazwa	Plan	Z tego:												
					Wydatki bieżące	z tego:							Wydatki majątkowe	z tego:			
						wydatki jednostek budżetowych,			dotacje na zadania bieżące	świadczenia na rzecz osób fizycznych;	wydatki na programy finansowane z udziałem środków, o których mowa w art. 5 ust. 1 pkt 2 i 3	wypłaty z tytułu poręczeń i gwarancji		obsługa długu	inwestycje i zakupy inwestycyjne	zakup i objęcie akcji i udziałów	Wniesienie wkładów do spółek prawa handlowego
		4220	Zakup środków żywności	5 000,00	5 000,00	5 000,00	0,00	5 000,00	0,00	0,00	0,00	0,00	0,00	0,00	0,00	0,00	0,00
		4300	Zakup usług pozostałych	40 000,00	40 000,00	40 000,00	0,00	40 000,00	0,00	0,00	0,00	0,00	0,00	0,00	0,00	0,00	0,00
	75085		Wspólna obsługa jednostek samorządu terytorialnego	284 700,00	284 700,00	284 700,00	284 700,00	0,00	0,00	0,00	0,00	0,00	0,00	0,00	0,00	0,00	0,00
		4010	Wynagrodzenia osobowe pracowników	230 000,00	230 000,00	230 000,00	230 000,00	0,00	0,00	0,00	0,00	0,00	0,00	0,00	0,00	0,00	0,00
		4040	Dodatkowe wynagrodzenie roczne	19 000,00	19 000,00	19 000,00	19 000,00	0,00	0,00	0,00	0,00	0,00	0,00	0,00	0,00	0,00	0,00
		4110	Składki na ubezpieczenia społeczne	32 600,00	32 600,00	32 600,00	32 600,00	0,00	0,00	0,00	0,00	0,00	0,00	0,00	0,00	0,00	0,00
		4120	Składki na Fundusz Pracy oraz Fundusz Solidarnościowy	3 100,00	3 100,00	3 100,00	3 100,00	0,00	0,00	0,00	0,00	0,00	0,00	0,00	0,00	0,00	0,00
	75095		Pozostała działalność	117 000,00	117 000,00	15 000,00	0,00	15 000,00	30 000,00	72 000,00	0,00	0,00	0,00	0,00	0,00	0,00	0,00
		2900	Wpłaty gmin i powiatów na rzecz innych jednostek samorządu terytorialnego oraz związków gmin, związków powiatowo-gminnych, związków powiatów, związków metropolitalnych na dofinansowanie zadań bieżących	30 000,00	30 000,00	0,00	0,00	0,00	30 000,00	0,00	0,00	0,00	0,00	0,00	0,00	0,00	0,00
		3030	Różne wydatki na rzecz osób fizycznych	72 000,00	72 000,00	0,00	0,00	0,00	72 000,00	0,00	0,00	0,00	0,00	0,00	0,00	0,00	0,00
		4360	Oplaty z tytułu zakupu usług telekomunikacyjnych	15 000,00	15 000,00	15 000,00	0,00	15 000,00	0,00	0,00	0,00	0,00	0,00	0,00	0,00	0,00	0,00
751			Urzędy naczelnych organów władzy państwowej, kontroli i ochrony prawa oraz sądownictwa	1 422,00	1 422,00	1 422,00	1 422,00	0,00	0,00	0,00	0,00	0,00	0,00	0,00	0,00	0,00	0,00
	75101		Urzędy naczelnych organów władzy państwowej, kontroli i ochrony prawa	1 422,00	1 422,00	1 422,00	1 422,00	0,00	0,00	0,00	0,00	0,00	0,00	0,00	0,00	0,00	0,00
		4110	Składki na ubezpieczenia społeczne	209,00	209,00	209,00	209,00	0,00	0,00	0,00	0,00	0,00	0,00	0,00	0,00	0,00	0,00
		4170	Wynagrodzenia bezosobowe	1 213,00	1 213,00	1 213,00	1 213,00	0,00	0,00	0,00	0,00	0,00	0,00	0,00	0,00	0,00	0,00
752			Obrona narodowa	500,00	500,00	500,00	0,00	500,00	0,00	0,00	0,00	0,00	0,00	0,00	0,00	0,00	0,00
	75212		Pozostałe wydatki obronne	500,00	500,00	500,00	0,00	500,00	0,00	0,00	0,00	0,00	0,00	0,00	0,00	0,00	0,00
		4210	Zakup materiałów i wyposażenia	500,00	500,00	500,00	0,00	500,00	0,00	0,00	0,00	0,00	0,00	0,00	0,00	0,00	0,00
754			Bezpieczeństwo publiczne i ochrona przeciwpożarowa	178 740,00	178 740,00	148 740,00	22 000,00	126 740,00	0,00	30 000,00	0,00	0,00	0,00	0,00	0,00	0,00	0,00
	75406		Straż Graniczna	1 000,00	1 000,00	1 000,00	0,00	1 000,00	0,00	0,00	0,00	0,00	0,00	0,00	0,00	0,00	0,00
		2300	Wpłaty jednostek na państwowy fundusz celowy	1 000,00	1 000,00	1 000,00	0,00	1 000,00	0,00	0,00	0,00	0,00	0,00	0,00	0,00	0,00	0,00
	75412		Ochotnicze straże pożarne	177 740,00	177 740,00	147 740,00	22 000,00	125 740,00	0,00	30 000,00	0,00	0,00	0,00	0,00	0,00	0,00	0,00
		3030	Różne wydatki na rzecz osób fizycznych	30 000,00	30 000,00	0,00	0,00	0,00	0,00	30 000,00	0,00	0,00	0,00	0,00	0,00	0,00	0,00

		4110	Składki na ubezpieczenia społeczne	2 000,00	2 000,00	2 000,00	2 000,00	0,00	0,00	0,00	0,00	0,00	0,00	0,00	0,00	0,00	0,00
		4170	Wynagrodzenia bezosobowe	20 000,00	20 000,00	20 000,00	20 000,00	0,00	0,00	0,00	0,00	0,00	0,00	0,00	0,00	0,00	0,00

Dzi ał	Rozdział	§ / grupa	Nazwa	Plan	Z tego:													
					Wydatki bieżące	z tego:							Wydatki majątkowe	z tego:				
						wydatki jednostek budżetowych,			dotacje na zadania bieżące	świadczenia na rzecz osób fizycznych;	wydatki na programy finansowane z udziałem środków, o których mowa w art. 5 ust. 1 pkt 2 i 3	wypłaty z tytułu poręczeń i gwarancji		obsługa długu	inwestycje i zakupy inwestycyjne		zakup i objęcie akcji i udziałów	Wniesienie wkładów do spółek prawa handlowego
		4210	Zakup materiałów i wyposażenia	50 000,00	50 000,00	50 000,00	0,00	50 000,00	0,00	0,00	0,00	0,00	0,00	0,00	0,00	0,00	0,00	0,00
		4260	Zakup energii	15 000,00	15 000,00	15 000,00	0,00	15 000,00	0,00	0,00	0,00	0,00	0,00	0,00	0,00	0,00	0,00	0,00
		4270	Zakup usług remontowych	40 000,00	40 000,00	40 000,00	0,00	40 000,00	0,00	0,00	0,00	0,00	0,00	0,00	0,00	0,00	0,00	0,00
		4280	Zakup usług zdrowotnych	3 740,00	3 740,00	3 740,00	0,00	3 740,00	0,00	0,00	0,00	0,00	0,00	0,00	0,00	0,00	0,00	0,00
		4300	Zakup usług pozostałych	10 000,00	10 000,00	10 000,00	0,00	10 000,00	0,00	0,00	0,00	0,00	0,00	0,00	0,00	0,00	0,00	0,00
		4430	Różne opłaty i składki	5 000,00	5 000,00	5 000,00	0,00	5 000,00	0,00	0,00	0,00	0,00	0,00	0,00	0,00	0,00	0,00	0,00
		4520	Opłaty na rzecz budżetów jednostek samorządu terytorialnego	2 000,00	2 000,00	2 000,00	0,00	2 000,00	0,00	0,00	0,00	0,00	0,00	0,00	0,00	0,00	0,00	0,00
757			Obsługa długu publicznego	250 000,00	250 000,00	0,00	0,00	0,00	0,00	0,00	0,00	250 000,00	0,00	0,00	0,00	0,00	0,00	0,00
	75702		Obsługa papierów wartościowych, kredytów i pożyczek oraz innych zobowiązań jednostek samorządu terytorialnego zaliczanych do tytułu dłużnego – kredyty i pożyczki	250 000,00	250 000,00	0,00	0,00	0,00	0,00	0,00	0,00	250 000,00	0,00	0,00	0,00	0,00	0,00	0,00
		8110	Odsetki od samorządowych papierów wartościowych lub zaciągniętych przez jednostkę samorządu terytorialnego kredytów i pożyczek	250 000,00	250 000,00	0,00	0,00	0,00	0,00	0,00	0,00	250 000,00	0,00	0,00	0,00	0,00	0,00	0,00
758			Różne rozliczenia	330 000,00	330 000,00	330 000,00	0,00	330 000,00	0,00	0,00	0,00	0,00	0,00	0,00	0,00	0,00	0,00	0,00
	75818		Rezerwy ogólne i celowe	330 000,00	330 000,00	330 000,00	0,00	330 000,00	0,00	0,00	0,00	0,00	0,00	0,00	0,00	0,00	0,00	0,00
		4810	Rezerwy	330 000,00	330 000,00	330 000,00	0,00	330 000,00	0,00	0,00	0,00	0,00	0,00	0,00	0,00	0,00	0,00	0,00
801			Oświata i wychowanie	11 857 547,00	11 067 547,00	10 320 543,00	8 706 806,00	1 613 737,00	338 000,00	409 004,00	0,00	0,00	790 000,00	790 000,00	790 000,00	0,00	0,00	0,00
	80101		Szkoły podstawowe	8 026 181,00	8 026 181,00	7 705 904,00	6 822 969,00	882 935,00	0,00	320 277,00	0,00	0,00	0,00	0,00	0,00	0,00	0,00	0,00
		3020	Wydatki osobowe niezaliczone do wynagrodzeń	320 277,00	320 277,00	0,00	0,00	0,00	320 277,00	0,00	0,00	0,00	0,00	0,00	0,00	0,00	0,00	0,00
		4010	Wynagrodzenia osobowe pracowników	5 122 145,00	5 122 145,00	5 122 145,00	5 122 145,00	0,00	0,00	0,00	0,00	0,00	0,00	0,00	0,00	0,00	0,00	0,00
		4040	Dodatkowe wynagrodzenie roczne	529 413,00	529 413,00	529 413,00	529 413,00	0,00	0,00	0,00	0,00	0,00	0,00	0,00	0,00	0,00	0,00	0,00
		4110	Składki na ubezpieczenia społeczne	1 032 388,00	1 032 388,00	1 032 388,00	1 032 388,00	0,00	0,00	0,00	0,00	0,00	0,00	0,00	0,00	0,00	0,00	0,00
		4120	Składki na Fundusz Pracy oraz Fundusz Solidarnościowy	119 023,00	119 023,00	119 023,00	119 023,00	0,00	0,00	0,00	0,00	0,00	0,00	0,00	0,00	0,00	0,00	0,00
		4170	Wynagrodzenia bezosobowe	20 000,00	20 000,00	20 000,00	20 000,00	0,00	0,00	0,00	0,00	0,00	0,00	0,00	0,00	0,00	0,00	0,00
		4210	Zakup materiałów i wyposażenia	83 260,00	83 260,00	83 260,00	0,00	83 260,00	0,00	0,00	0,00	0,00	0,00	0,00	0,00	0,00	0,00	0,00
		4240	Zakup środków dydaktycznych i książek	5 000,00	5 000,00	5 000,00	0,00	5 000,00	0,00	0,00	0,00	0,00	0,00	0,00	0,00	0,00	0,00	0,00
		4260	Zakup energii	216 480,00	216 480,00	216 480,00	0,00	216 480,00	0,00	0,00	0,00	0,00	0,00	0,00	0,00	0,00	0,00	0,00
		4270	Zakup usług remontowych	20 000,00	20 000,00	20 000,00	0,00	20 000,00	0,00	0,00	0,00	0,00	0,00	0,00	0,00	0,00	0,00	0,00
		4280	Zakup usług zdrowotnych	2 150,00	2 150,00	2 150,00	0,00	2 150,00	0,00	0,00	0,00	0,00	0,00	0,00	0,00	0,00	0,00	0,00
		4300	Zakup usług pozostałych	168 000,00	168 000,00	168 000,00	0,00	168 000,00	0,00	0,00	0,00	0,00	0,00	0,00	0,00	0,00	0,00	0,00
		4360	Opłaty z tytułu zakupu usług	24 684 000,00	24 684 000,00	24 684 000,00	0,00	24 684 000,00	0,00	0,00	0,00	0,00	0,00	0,00	0,00	0,00	0,00	0,00

Dzi ał	Rozdział	§ / grupa	Nazwa	Plan	Z tego:													
					Wydatki bieżące	z tego:							Wydatki majątkowe	z tego:				
						wydatki jednostek budżetowych,			dotacje na zadania bieżące	świadczenia na rzecz osób fizycznych;	wydatki na programy finansowane z udziałem środków, o których mowa w art. 5 ust. 1 pkt 2 i 3	wypłaty z tytułu poręczeń i gwarancji		obsługa długu	inwestycje i zakupy inwestycyjne	zakup i objęcie akcji i udziałów	Wniesienie wkładów do spółek prawa handlowego	
		4410	Podróże służbowe krajowe	1 700,00	1 700,00	1 700,00	0,00	1 700,00	0,00	0,00	0,00	0,00	0,00	0,00	0,00	0,00	0,00	
		4430	Różne opłaty i składki	35 494,00	35 494,00	35 494,00	0,00	35 494,00	0,00	0,00	0,00	0,00	0,00	0,00	0,00	0,00	0,00	
		4440	Odpisy na zakładowy fundusz świadczeń socjalnych	306 031,00	306 031,00	306 031,00	0,00	306 031,00	0,00	0,00	0,00	0,00	0,00	0,00	0,00	0,00	0,00	
		4520	Opłaty na rzecz budżetów jednostek samorządu terytorialnego	20 136,00	20 136,00	20 136,00	0,00	20 136,00	0,00	0,00	0,00	0,00	0,00	0,00	0,00	0,00	0,00	
	80103		Oddziały przedszkolne w szkołach podstawowych	293 173,00	293 173,00	277 882,00	254 245,00	23 637,00	0,00	15 291,00	0,00	0,00	0,00	0,00	0,00	0,00	0,00	
		3020	Wydatki osobowe niezaliczone do wynagrodzeń	15 291,00	15 291,00	0,00	0,00	0,00	15 291,00	0,00	0,00	0,00	0,00	0,00	0,00	0,00	0,00	
		4010	Wynagrodzenia osobowe pracowników	192 151,00	192 151,00	192 151,00	192 151,00	0,00	0,00	0,00	0,00	0,00	0,00	0,00	0,00	0,00	0,00	
		4040	Dodatkowe wynagrodzenie roczne	16 210,00	16 210,00	16 210,00	16 210,00	0,00	0,00	0,00	0,00	0,00	0,00	0,00	0,00	0,00	0,00	
		4110	Składki na ubezpieczenia społeczne	40 165,00	40 165,00	40 165,00	40 165,00	0,00	0,00	0,00	0,00	0,00	0,00	0,00	0,00	0,00	0,00	
		4120	Składki na Fundusz Pracy oraz Fundusz Solidarnościowy	5 719,00	5 719,00	5 719,00	5 719,00	0,00	0,00	0,00	0,00	0,00	0,00	0,00	0,00	0,00	0,00	
		4210	Zakup materiałów i wyposażenia	7 690,00	7 690,00	7 690,00	0,00	7 690,00	0,00	0,00	0,00	0,00	0,00	0,00	0,00	0,00	0,00	
		4240	Zakup środków dydaktycznych i książek	3 000,00	3 000,00	3 000,00	0,00	3 000,00	0,00	0,00	0,00	0,00	0,00	0,00	0,00	0,00	0,00	
		4280	Zakup usług zdrowotnych	160,00	160,00	160,00	0,00	160,00	0,00	0,00	0,00	0,00	0,00	0,00	0,00	0,00	0,00	
		4300	Zakup usług pozostałych	400,00	400,00	400,00	0,00	400,00	0,00	0,00	0,00	0,00	0,00	0,00	0,00	0,00	0,00	
		4410	Podróże służbowe krajowe	200,00	200,00	200,00	0,00	200,00	0,00	0,00	0,00	0,00	0,00	0,00	0,00	0,00	0,00	
		4440	Odpisy na zakładowy fundusz świadczeń socjalnych	12 187,00	12 187,00	12 187,00	0,00	12 187,00	0,00	0,00	0,00	0,00	0,00	0,00	0,00	0,00	0,00	
	80104		Przedszkola	1 414 453,00	1 414 453,00	1 025 458,00	875 415,00	150 043,00	338 000,00	50 995,00	0,00	0,00	0,00	0,00	0,00	0,00	0,00	
		2590	Dotacja podmiotowa z budżetu dla publicznej jednostki systemu oświaty prowadzonej przez osobę prawną inną niż jednostka samorządu terytorialnego lub przez osobę fizyczną	238 000,00	238 000,00	0,00	0,00	0,00	238 000,00	0,00	0,00	0,00	0,00	0,00	0,00	0,00	0,00	
		2900	Wpłaty gmin i powiatów na rzecz innych jednostek samorządu terytorialnego oraz związków gmin, związków powiatowo-gminnych, związków powiatów, związków metropolitalnych na dofinansowanie zadań bieżących	100 000,00	100 000,00	0,00	0,00	0,00	100 000,00	0,00	0,00	0,00	0,00	0,00	0,00	0,00	0,00	
		3020	Wydatki osobowe niezaliczone do wynagrodzeń	50 995,00	50 995,00	0,00	0,00	0,00	0,00	50 995,00	0,00	0,00	0,00	0,00	0,00	0,00	0,00	
		4010	Wynagrodzenia osobowe pracowników	681 085,00	681 085,00	681 085,00	681 085,00	0,00	0,00	0,00	0,00	0,00	0,00	0,00	0,00	0,00	0,00	

Dzi ał	Rozdział	§ / grupa	Nazwa	Plan	Z tego:													
					Wydatki bieżące	z tego:							Wydatki majątkowe	z tego:				
						wydatki jednostek budżetowych,		dotacje na zadania bieżące	świadczenia na rzecz osób fizycznych;	wydatki na programy finansowane z udziałem środków, o których mowa w art. 5 ust. 1 pkt 2 i 3	wypłaty z tytułu poręczeń i gwarancji	obsługa długu		inwestycje i zakupy inwestycyjne	zakup i objęcie akcji i udziałów	Wniesienie wkładów do spółek prawa handlowego		
		4040	Dodatkowe wynagrodzenie roczne	52 260,00	52 260,00	52 260,00	52 260,00	0,00	0,00	0,00	0,00	0,00	0,00	0,00	0,00	0,00	0,00	
		4110	Składki na ubezpieczenia społeczne	121 888,00	121 888,00	121 888,00	121 888,00	0,00	0,00	0,00	0,00	0,00	0,00	0,00	0,00	0,00	0,00	
		4120	Składki na Fundusz Pracy oraz Fundusz Solidarnościowy	20 182,00	20 182,00	20 182,00	20 182,00	0,00	0,00	0,00	0,00	0,00	0,00	0,00	0,00	0,00	0,00	
		4210	Zakup materiałów i wyposażenia	22 348,00	22 348,00	22 348,00	0,00	22 348,00	0,00	0,00	0,00	0,00	0,00	0,00	0,00	0,00	0,00	
		4240	Zakup środków dydaktycznych i książek	2 000,00	2 000,00	2 000,00	0,00	2 000,00	0,00	0,00	0,00	0,00	0,00	0,00	0,00	0,00	0,00	
		4260	Zakup energii	20 500,00	20 500,00	20 500,00	0,00	20 500,00	0,00	0,00	0,00	0,00	0,00	0,00	0,00	0,00	0,00	
		4270	Zakup usług remontowych	24 700,00	24 700,00	24 700,00	0,00	24 700,00	0,00	0,00	0,00	0,00	0,00	0,00	0,00	0,00	0,00	
		4280	Zakup usług zdrowotnych	940,00	940,00	940,00	0,00	940,00	0,00	0,00	0,00	0,00	0,00	0,00	0,00	0,00	0,00	
		4300	Zakup usług pozostałych	25 000,00	25 000,00	25 000,00	0,00	25 000,00	0,00	0,00	0,00	0,00	0,00	0,00	0,00	0,00	0,00	
		4360	Oplaty z tytułu zakupu usług telekomunikacyjnych	4 680,00	4 680,00	4 680,00	0,00	4 680,00	0,00	0,00	0,00	0,00	0,00	0,00	0,00	0,00	0,00	
		4410	Podróże służbowe krajowe	1 000,00	1 000,00	1 000,00	0,00	1 000,00	0,00	0,00	0,00	0,00	0,00	0,00	0,00	0,00	0,00	
		4430	Różne opłaty i składki	2 100,00	2 100,00	2 100,00	0,00	2 100,00	0,00	0,00	0,00	0,00	0,00	0,00	0,00	0,00	0,00	
		4440	Odpisy na zakładowy fundusz świadczeń socjalnych	46 775,00	46 775,00	46 775,00	0,00	46 775,00	0,00	0,00	0,00	0,00	0,00	0,00	0,00	0,00	0,00	
	80113		Dowożenie uczniów do szkół	380 700,00	380 700,00	380 700,00	35 700,00	345 000,00	0,00	0,00	0,00	0,00	0,00	0,00	0,00	0,00	0,00	
		4110	Składki na ubezpieczenia społeczne	5 700,00	5 700,00	5 700,00	5 700,00	0,00	0,00	0,00	0,00	0,00	0,00	0,00	0,00	0,00	0,00	
		4170	Wynagrodzenia bezosobowe	30 000,00	30 000,00	30 000,00	30 000,00	0,00	0,00	0,00	0,00	0,00	0,00	0,00	0,00	0,00	0,00	
		4300	Zakup usług pozostałych	345 000,00	345 000,00	345 000,00	0,00	345 000,00	0,00	0,00	0,00	0,00	0,00	0,00	0,00	0,00	0,00	
	80146		Dokształcanie i doskonalenie nauczycieli	21 600,00	21 600,00	21 600,00	0,00	21 600,00	0,00	0,00	0,00	0,00	0,00	0,00	0,00	0,00	0,00	
		4300	Zakup usług pozostałych	21 600,00	21 600,00	21 600,00	0,00	21 600,00	0,00	0,00	0,00	0,00	0,00	0,00	0,00	0,00	0,00	
	80148		Stołówki szkolne i przedszkolne	401 433,00	401 433,00	400 133,00	279 943,00	120 190,00	0,00	1 300,00	0,00	0,00	0,00	0,00	0,00	0,00	0,00	
		3020	Wydatki osobowe niezaliczone do wynagrodzeń	1 300,00	1 300,00	0,00	0,00	0,00	1 300,00	0,00	0,00	0,00	0,00	0,00	0,00	0,00	0,00	
		4010	Wynagrodzenia osobowe pracowników	202 464,00	202 464,00	202 464,00	202 464,00	0,00	0,00	0,00	0,00	0,00	0,00	0,00	0,00	0,00	0,00	
		4040	Dodatkowe wynagrodzenie roczne	19 890,00	19 890,00	19 890,00	19 890,00	0,00	0,00	0,00	0,00	0,00	0,00	0,00	0,00	0,00	0,00	
		4110	Składki na ubezpieczenia społeczne	44 357,00	44 357,00	44 357,00	44 357,00	0,00	0,00	0,00	0,00	0,00	0,00	0,00	0,00	0,00	0,00	
		4120	Składki na Fundusz Pracy oraz Fundusz Solidarnościowy	6 232,00	6 232,00	6 232,00	6 232,00	0,00	0,00	0,00	0,00	0,00	0,00	0,00	0,00	0,00	0,00	
		4170	Wynagrodzenia bezosobowe	7 000,00	7 000,00	7 000,00	7 000,00	0,00	0,00	0,00	0,00	0,00	0,00	0,00	0,00	0,00	0,00	
		4210	Zakup materiałów i wyposażenia	8 000,00	8 000,00	8 000,00	0,00	8 000,00	0,00	0,00	0,00	0,00	0,00	0,00	0,00	0,00	0,00	
		4220	Zakup środków żywności	95 000,00	95 000,00	95 000,00	0,00	95 000,00	0,00	0,00	0,00	0,00	0,00	0,00	0,00	0,00	0,00	
		4260	Zakup energii	2 200,00	2 200,00	2 200,00	0,00	2 200,00	0,00	0,00	0,00	0,00	0,00	0,00	0,00	0,00	0,00	
		4280	Zakup usług zdrowotnych	300,00	300,00	300,00	0,00	300,00	0,00	0,00	0,00	0,00	0,00	0,00	0,00	0,00	0,00	

Dział	Rozdział	§ / grupa	Nazwa	Plan	Z tego:													
					Wydatki bieżące	z tego:								Wydatki majątkowe	z tego:			
						wydatki jednostek budżetowych,			dotacje na zadania bieżące	świadczenia na rzecz osób fizycznych;	wydatki na programy finansowane z udziałem środków, o których mowa w art. 5 ust. 1 pkt 2 i 3	wypłaty z tytułu poręczeń i gwarancji	obsługa długu		inwestycje i zakupy inwestycyjne		zakup i objęcie akcji i udziałów	Wniesienie wkładów do spółek prawa handlowego
		4300	Zakup usług pozostałych	1 200,00	1 200,00	1 200,00	0,00	1 200,00	0,00	0,00	0,00	0,00	0,00	0,00	0,00	0,00	0,00	0,00
		4440	Odpisy na zakładowy fundusz świadczeń socjalnych	9 690,00	9 690,00	9 690,00	0,00	9 690,00	0,00	0,00	0,00	0,00	0,00	0,00	0,00	0,00	0,00	0,00
		4520	Opłaty na rzecz budżetów jednostek samorządu terytorialnego	3 800,00	3 800,00	3 800,00	0,00	3 800,00	0,00	0,00	0,00	0,00	0,00	0,00	0,00	0,00	0,00	0,00
	80150		Realizacja zadań wymagających stosowania specjalnej organizacji nauki i metod pracy dla dzieci i młodzieży w szkołach podstawowych	483 387,00	483 387,00	463 666,00	436 134,00	27 532,00	0,00	19 721,00	0,00	0,00	0,00	0,00	0,00	0,00	0,00	0,00
		3020	Wydatki osobowe niezaliczone do wynagrodzeń	19 721,00	19 721,00	0,00	0,00	0,00	0,00	19 721,00	0,00	0,00	0,00	0,00	0,00	0,00	0,00	0,00
		4010	Wynagrodzenia osobowe pracowników	338 910,00	338 910,00	338 910,00	338 910,00	0,00	0,00	0,00	0,00	0,00	0,00	0,00	0,00	0,00	0,00	0,00
		4040	Dodatkowe wynagrodzenie roczne	19 810,00	19 810,00	19 810,00	19 810,00	0,00	0,00	0,00	0,00	0,00	0,00	0,00	0,00	0,00	0,00	0,00
		4110	Składki na ubezpieczenia społeczne	67 983,00	67 983,00	67 983,00	67 983,00	0,00	0,00	0,00	0,00	0,00	0,00	0,00	0,00	0,00	0,00	0,00
		4120	Składki na Fundusz Pracy oraz Fundusz Solidarnościowy	9 431,00	9 431,00	9 431,00	9 431,00	0,00	0,00	0,00	0,00	0,00	0,00	0,00	0,00	0,00	0,00	0,00
		4210	Zakup materiałów i wyposażenia	371,00	371,00	371,00	0,00	371,00	0,00	0,00	0,00	0,00	0,00	0,00	0,00	0,00	0,00	0,00
		4240	Zakup środków dydaktycznych i książek	11 271,00	11 271,00	11 271,00	0,00	11 271,00	0,00	0,00	0,00	0,00	0,00	0,00	0,00	0,00	0,00	0,00
		4280	Zakup usług zdrowotnych	220,00	220,00	220,00	0,00	220,00	0,00	0,00	0,00	0,00	0,00	0,00	0,00	0,00	0,00	0,00
		4440	Odpisy na zakładowy fundusz świadczeń socjalnych	15 670,00	15 670,00	15 670,00	0,00	15 670,00	0,00	0,00	0,00	0,00	0,00	0,00	0,00	0,00	0,00	0,00
	80153		Zapewnienie uczniom prawa do bezpłatnego dostępu do podręczników, materiałów edukacyjnych lub materiałów ćwiczeniowych	42 800,00	42 800,00	42 800,00	0,00	42 800,00	0,00	0,00	0,00	0,00	0,00	0,00	0,00	0,00	0,00	0,00
		4240	Zakup środków dydaktycznych i książek	42 800,00	42 800,00	42 800,00	0,00	42 800,00	0,00	0,00	0,00	0,00	0,00	0,00	0,00	0,00	0,00	0,00
	80195		Pozostała działalność	793 820,00	3 820,00	2 400,00	2 400,00	0,00	0,00	1 420,00	0,00	0,00	0,00	790 000,00	790 000,00	790 000,00	0,00	0,00
		3020	Wydatki osobowe niezaliczone do wynagrodzeń	1 420,00	1 420,00	0,00	0,00	0,00	0,00	1 420,00	0,00	0,00	0,00	0,00	0,00	0,00	0,00	0,00
		4120	Składki na Fundusz Pracy oraz Fundusz Solidarnościowy	400,00	400,00	400,00	400,00	0,00	0,00	0,00	0,00	0,00	0,00	0,00	0,00	0,00	0,00	0,00
		4170	Wynagrodzenia bezosobowe	2 000,00	2 000,00	2 000,00	2 000,00	0,00	0,00	0,00	0,00	0,00	0,00	0,00	0,00	0,00	0,00	0,00
		6058	Wydatki inwestycyjne jednostek budżetowych	230 000,00	0,00	0,00	0,00	0,00	0,00	0,00	0,00	0,00	0,00	230 000,00	230 000,00	230 000,00	0,00	0,00
		6059	Wydatki inwestycyjne jednostek budżetowych	560 000,00	0,00	0,00	0,00	0,00	0,00	0,00	0,00	0,00	0,00	560 000,00	560 000,00	560 000,00	0,00	0,00
851			Ochrona zdrowia	137 000,00	137 000,00	137 000,00	36 000,00	101 000,00	0,00	0,00	0,00	0,00	0,00	0,00	0,00	0,00	0,00	0,00
	85121		Lecznictwo ambulatoryjne	32 000,00	32 000,00	32 000,00	0,00	32 000,00	0,00	0,00	0,00	0,00	0,00	0,00	0,00	0,00	0,00	0,00

Dzi ał	Rozdział	§ / grupa	Nazwa	Plan	Z tego:												
					Wydatki bieżące	z tego:							Wydatki majątkowe	z tego:			
						wydatki jednostek budżetowych,			dotacje na zadania bieżące	świadczenia na rzecz osób fizycznych;	wydatki na programy finansowane z udziałem środków, o których mowa w art. 5 ust. 1 pkt 2 i 3	wypłaty z tytułu poręczeń i gwarancji		obsługa długu	inwestycje i zakupy inwestycyjne	zakup i objęcie akcji i udziałów	Wniesienie wkładów do spółek prawa handlowego
		4210	Zakup materiałów i wyposażenia	5 000,00	5 000,00	5 000,00	0,00	5 000,00	0,00	0,00		0,00	0,00	0,00	0,00	0,00	0,00
		4260	Zakup energii	18 000,00	18 000,00	18 000,00	0,00	18 000,00	0,00	0,00		0,00	0,00	0,00	0,00	0,00	0,00
		4300	Zakup usług pozostałych	5 000,00	5 000,00	5 000,00	0,00	5 000,00	0,00	0,00		0,00	0,00	0,00	0,00	0,00	0,00
		4360	Opłaty z tytułu zakupu usług telekomunikacyjnych	1 000,00	1 000,00	1 000,00	0,00	1 000,00	0,00	0,00		0,00	0,00	0,00	0,00	0,00	0,00
		4520	Opłaty na rzecz budżetów jednostek samorządu terytorialnego	3 000,00	3 000,00	3 000,00	0,00	3 000,00	0,00	0,00		0,00	0,00	0,00	0,00	0,00	0,00
	85153		Zwalczanie narkomanii	35 000,00	35 000,00	35 000,00	0,00	35 000,00	0,00	0,00		0,00	0,00	0,00	0,00	0,00	0,00
		4300	Zakup usług pozostałych	27 000,00	27 000,00	27 000,00	0,00	27 000,00	0,00	0,00		0,00	0,00	0,00	0,00	0,00	0,00
		4700	Szkolenia pracowników niebędących członkami korpusu służby cywilnej	8 000,00	8 000,00	8 000,00	0,00	8 000,00	0,00	0,00		0,00	0,00	0,00	0,00	0,00	0,00
	85154		Przeciwdziałanie alkoholizmowi	70 000,00	70 000,00	70 000,00	36 000,00	34 000,00	0,00	0,00		0,00	0,00	0,00	0,00	0,00	0,00
		4110	Składki na ubezpieczenia społeczne	500,00	500,00	500,00	500,00	0,00	0,00	0,00		0,00	0,00	0,00	0,00	0,00	0,00
		4170	Wynagrodzenia bezosobowe	35 500,00	35 500,00	35 500,00	35 500,00	0,00	0,00	0,00		0,00	0,00	0,00	0,00	0,00	0,00
		4210	Zakup materiałów i wyposażenia	12 000,00	12 000,00	12 000,00	0,00	12 000,00	0,00	0,00		0,00	0,00	0,00	0,00	0,00	0,00
		4300	Zakup usług pozostałych	20 000,00	20 000,00	20 000,00	0,00	20 000,00	0,00	0,00		0,00	0,00	0,00	0,00	0,00	0,00
		4700	Szkolenia pracowników niebędących członkami korpusu służby cywilnej	2 000,00	2 000,00	2 000,00	0,00	2 000,00	0,00	0,00		0,00	0,00	0,00	0,00	0,00	0,00
852			Pomoc społeczna	2 062 022,00	2 062 022,00	1 518 422,00	1 019 006,00	499 416,00	0,00	543 600,00		0,00	0,00	0,00	0,00	0,00	0,00
	85202		Domy pomocy społecznej	248 000,00	248 000,00	248 000,00	0,00	248 000,00	0,00	0,00		0,00	0,00	0,00	0,00	0,00	0,00
		4330	Zakup usług przez jednostki samorządu terytorialnego od innych jednostek samorządu terytorialnego	248 000,00	248 000,00	248 000,00	0,00	248 000,00	0,00	0,00		0,00	0,00	0,00	0,00	0,00	0,00
	85203		Ośrodki wsparcia	525 750,00	525 750,00	525 750,00	437 834,00	87 916,00	0,00	0,00		0,00	0,00	0,00	0,00	0,00	0,00
		4010	Wynagrodzenia osobowe pracowników	340 484,00	340 484,00	340 484,00	340 484,00	0,00	0,00	0,00		0,00	0,00	0,00	0,00	0,00	0,00
		4040	Dodatkowe wynagrodzenie roczne	25 850,00	25 850,00	25 850,00	25 850,00	0,00	0,00	0,00		0,00	0,00	0,00	0,00	0,00	0,00
		4110	Składki na ubezpieczenia społeczne	64 000,00	64 000,00	64 000,00	64 000,00	0,00	0,00	0,00		0,00	0,00	0,00	0,00	0,00	0,00
		4120	Składki na Fundusz Pracy oraz Fundusz Solidarnościowy	7 500,00	7 500,00	7 500,00	7 500,00	0,00	0,00	0,00		0,00	0,00	0,00	0,00	0,00	0,00
		4210	Zakup materiałów i wyposażenia	20 000,00	20 000,00	20 000,00	0,00	20 000,00	0,00	0,00		0,00	0,00	0,00	0,00	0,00	0,00
		4220	Zakup środków żywności	10 000,00	10 000,00	10 000,00	0,00	10 000,00	0,00	0,00		0,00	0,00	0,00	0,00	0,00	0,00
		4260	Zakup energii	23 000,00	23 000,00	23 000,00	0,00	23 000,00	0,00	0,00		0,00	0,00	0,00	0,00	0,00	0,00
		4300	Zakup usług pozostałych	15 000,00	15 000,00	15 000,00	0,00	15 000,00	0,00	0,00		0,00	0,00	0,00	0,00	0,00	0,00
		4360	Opłaty z tytułu zakupu usług telekomunikacyjnych	1 000,00	1 000,00	1 000,00	0,00	1 000,00	0,00	0,00		0,00	0,00	0,00	0,00	0,00	0,00
		4410	Podróże służbowe krajowe	3 000,00	3 000,00	3 000,00	0,00	3 000,00	0,00	0,00		0,00	0,00	0,00	0,00	0,00	0,00
		4430	Różne opłaty i składki	1 000,00	1 000,00	1 000,00	0,00	1 000,00	0,00	0,00		0,00	0,00	0,00	0,00	0,00	0,00

Dzi ał	Rozdział	§ / grupa	Nazwa	Plan	Wydatki bieżące	z tego:							Wydatki majątkowe	z tego:			
						wydatki jednostek budżetowych,		dotacje na zadania bieżące	świadczenia na rzecz osób fizycznych;	wydatki na programy finansowane z udziałem środków, o których mowa w art. 5 ust. 1 pkt 2 i 3	wypłaty z tytułu poręczeń i gwarancji	obsługa długu		inwestycje i zakupy inwestycyjne		zakup i objęcie akcji i udziałów	Wniesienie wkładów do spółek prawa handlowego
		4440	Odpisy na zakładowy fundusz świadczeń socjalnych	13 000,00	13 000,00	13 000,00	0,00	13 000,00	0,00	0,00	0,00	0,00	0,00	0,00	0,00	0,00	0,00
		4520	Oplaty na rzecz budżetów jednostek samorządu terytorialnego	1 416,00	1 416,00	1 416,00	0,00	1 416,00	0,00	0,00	0,00	0,00	0,00	0,00	0,00	0,00	0,00
		4700	Szkolenia pracowników niebędących członkami korpusu służby cywilnej	500,00	500,00	500,00	0,00	500,00	0,00	0,00	0,00	0,00	0,00	0,00	0,00	0,00	0,00
	85213		Składki na ubezpieczenie zdrowotne opłacane za osoby pobierające niektóre świadczenia z pomocy społecznej oraz za osoby uczestniczące w zajęciach w centrum integracji społecznej	18 000,00	18 000,00	18 000,00	0,00	18 000,00	0,00	0,00	0,00	0,00	0,00	0,00	0,00	0,00	0,00
		4130	Składki na ubezpieczenie zdrowotne	18 000,00	18 000,00	18 000,00	0,00	18 000,00	0,00	0,00	0,00	0,00	0,00	0,00	0,00	0,00	0,00
	85214		Zasiłki okresowe, celowe i pomoc w naturze oraz składki na ubezpieczenia emerytalne i rentowe	77 000,00	77 000,00	0,00	0,00	0,00	77 000,00	0,00	0,00	0,00	0,00	0,00	0,00	0,00	0,00
		3110	Świadczenia społeczne	77 000,00	77 000,00	0,00	0,00	0,00	77 000,00	0,00	0,00	0,00	0,00	0,00	0,00	0,00	0,00
	85215		Dodatki mieszkaniowe	4 000,00	4 000,00	0,00	0,00	0,00	4 000,00	0,00	0,00	0,00	0,00	0,00	0,00	0,00	0,00
		3110	Świadczenia społeczne	4 000,00	4 000,00	0,00	0,00	0,00	4 000,00	0,00	0,00	0,00	0,00	0,00	0,00	0,00	0,00
	85216		Zasiłki stałe	224 000,00	224 000,00	0,00	0,00	0,00	224 000,00	0,00	0,00	0,00	0,00	0,00	0,00	0,00	0,00
		3110	Świadczenia społeczne	224 000,00	224 000,00	0,00	0,00	0,00	224 000,00	0,00	0,00	0,00	0,00	0,00	0,00	0,00	0,00
	85219		Ośrodki pomocy społecznej	673 470,00	673 470,00	654 870,00	509 370,00	145 500,00	0,00	18 600,00	0,00	0,00	0,00	0,00	0,00	0,00	0,00
		3020	Wydatki osobowe niezaliczone do wynagrodzeń	18 600,00	18 600,00	0,00	0,00	0,00	18 600,00	0,00	0,00	0,00	0,00	0,00	0,00	0,00	0,00
		4010	Wynagrodzenia osobowe pracowników	370 250,00	370 250,00	370 250,00	370 250,00	0,00	0,00	0,00	0,00	0,00	0,00	0,00	0,00	0,00	0,00
		4040	Dodatkowe wynagrodzenie roczne	31 620,00	31 620,00	31 620,00	31 620,00	0,00	0,00	0,00	0,00	0,00	0,00	0,00	0,00	0,00	0,00
		4110	Składki na ubezpieczenia społeczne	81 176,00	81 176,00	81 176,00	81 176,00	0,00	0,00	0,00	0,00	0,00	0,00	0,00	0,00	0,00	0,00
		4120	Składki na Fundusz Pracy oraz Fundusz Solidarnościowy	11 524,00	11 524,00	11 524,00	11 524,00	0,00	0,00	0,00	0,00	0,00	0,00	0,00	0,00	0,00	0,00
		4170	Wynagrodzenia bezosobowe	14 800,00	14 800,00	14 800,00	14 800,00	0,00	0,00	0,00	0,00	0,00	0,00	0,00	0,00	0,00	0,00
		4210	Zakup materiałów i wyposażenia	10 000,00	10 000,00	10 000,00	0,00	10 000,00	0,00	0,00	0,00	0,00	0,00	0,00	0,00	0,00	0,00
		4260	Zakup energii	15 000,00	15 000,00	15 000,00	0,00	15 000,00	0,00	0,00	0,00	0,00	0,00	0,00	0,00	0,00	0,00
		4270	Zakup usług remontowych	10 000,00	10 000,00	10 000,00	0,00	10 000,00	0,00	0,00	0,00	0,00	0,00	0,00	0,00	0,00	0,00
		4280	Zakup usług zdrowotnych	600,00	600,00	600,00	0,00	600,00	0,00	0,00	0,00	0,00	0,00	0,00	0,00	0,00	0,00
		4300	Zakup usług pozostałych	56 000,00	56 000,00	56 000,00	0,00	56 000,00	0,00	0,00	0,00	0,00	0,00	0,00	0,00	0,00	0,00
		4360	Oplaty z tytułu zakupu usług telekomunikacyjnych	8 900,00	8 900,00	8 900,00	0,00	8 900,00	0,00	0,00	0,00	0,00	0,00	0,00	0,00	0,00	0,00
		4410	Podróże służbowe krajowe	24 000,00	24 000,00	24 000,00	0,00	24 000,00	0,00	0,00	0,00	0,00	0,00	0,00	0,00	0,00	0,00
		4430	Różne opłaty i składki	4 000,00	4 000,00	4 000,00	0,00	4 000,00	0,00	0,00	0,00	0,00	0,00	0,00	0,00	0,00	0,00

Dzi ał	Rozdział	§ / grupa	Nazwa	Plan	Z tego:												
					Wydatki bieżące	z tego:						Wydatki majątkowe	z tego:				
						wydatki jednostek budżetowych,			dotacje na zadania bieżące	świadczenia na rzecz osób fizycznych;	wydatki na programy finansowane z udziałem środków, o których mowa w art. 5 ust. 1 pkt 2 i 3		wypłaty z tytułu poręczeń i gwarancji	obsługa długu	inwestycje i zakupy inwestycyjne	zakup i objęcie akcji i udziałów	Wniesienie wkładów do spółek prawa handlowego
		4440	Odpisy na zakładowy fundusz świadczeń socjalnych	17 000,00	17 000,00	17 000,00	0,00	17 000,00	0,00	0,00	0,00	0,00	0,00	0,00	0,00	0,00	0,00
	85228		Usługi opiekuńcze i specjalistyczne usługi opiekuńcze	71 802,00	71 802,00	71 802,00	71 802,00	0,00	0,00	0,00	0,00	0,00	0,00	0,00	0,00	0,00	0,00
		4110	Składki na ubezpieczenia społeczne	10 332,00	10 332,00	10 332,00	10 332,00	0,00	0,00	0,00	0,00	0,00	0,00	0,00	0,00	0,00	0,00
		4120	Składki na Fundusz Pracy oraz Fundusz Solidarnościowy	1 470,00	1 470,00	1 470,00	1 470,00	0,00	0,00	0,00	0,00	0,00	0,00	0,00	0,00	0,00	0,00
		4170	Wynagrodzenia bezosobowe	60 000,00	60 000,00	60 000,00	60 000,00	0,00	0,00	0,00	0,00	0,00	0,00	0,00	0,00	0,00	0,00
	85230		Pomoc w zakresie dożywiania	220 000,00	220 000,00	0,00	0,00	0,00	0,00	220 000,00	0,00	0,00	0,00	0,00	0,00	0,00	0,00
		3110	Świadczenia społeczne	220 000,00	220 000,00	0,00	0,00	0,00	0,00	220 000,00	0,00	0,00	0,00	0,00	0,00	0,00	0,00
853			Pozostałe zadania w zakresie polityki społecznej	38 000,00	38 000,00	38 000,00	9 000,00	29 000,00	0,00	0,00	0,00	0,00	0,00	0,00	0,00	0,00	0,00
	85311		Rehabilitacja zawodowa i społeczna osób niepełnosprawnych	27 500,00	27 500,00	27 500,00	9 000,00	18 500,00	0,00	0,00	0,00	0,00	0,00	0,00	0,00	0,00	0,00
		4170	Wynagrodzenia bezosobowe	9 000,00	9 000,00	9 000,00	9 000,00	0,00	0,00	0,00	0,00	0,00	0,00	0,00	0,00	0,00	0,00
		4210	Zakup materiałów i wyposażenia	1 500,00	1 500,00	1 500,00	0,00	1 500,00	0,00	0,00	0,00	0,00	0,00	0,00	0,00	0,00	0,00
		4300	Zakup usług pozostałych	17 000,00	17 000,00	17 000,00	0,00	17 000,00	0,00	0,00	0,00	0,00	0,00	0,00	0,00	0,00	0,00
	85395		Pozostała działalność	10 500,00	10 500,00	10 500,00	0,00	10 500,00	0,00	0,00	0,00	0,00	0,00	0,00	0,00	0,00	0,00
		4210	Zakup materiałów i wyposażenia	2 000,00	2 000,00	2 000,00	0,00	2 000,00	0,00	0,00	0,00	0,00	0,00	0,00	0,00	0,00	0,00
		4260	Zakup energii	5 000,00	5 000,00	5 000,00	0,00	5 000,00	0,00	0,00	0,00	0,00	0,00	0,00	0,00	0,00	0,00
		4270	Zakup usług remontowych	1 000,00	1 000,00	1 000,00	0,00	1 000,00	0,00	0,00	0,00	0,00	0,00	0,00	0,00	0,00	0,00
		4300	Zakup usług pozostałych	2 000,00	2 000,00	2 000,00	0,00	2 000,00	0,00	0,00	0,00	0,00	0,00	0,00	0,00	0,00	0,00
		4520	Oplaty na rzecz budżetów jednostek samorządu terytorialnego	500,00	500,00	500,00	0,00	500,00	0,00	0,00	0,00	0,00	0,00	0,00	0,00	0,00	0,00
854			Edukacyjna opieka wychowawcza	52 000,00	52 000,00	0,00	0,00	0,00	0,00	52 000,00	0,00	0,00	0,00	0,00	0,00	0,00	0,00
	85415		Pomoc materialna dla uczniów o charakterze socjalnym	52 000,00	52 000,00	0,00	0,00	0,00	0,00	52 000,00	0,00	0,00	0,00	0,00	0,00	0,00	0,00
		3240	Stypendia dla uczniów	12 000,00	12 000,00	0,00	0,00	0,00	0,00	12 000,00	0,00	0,00	0,00	0,00	0,00	0,00	0,00
		3260	Inne formy pomocy dla uczniów	40 000,00	40 000,00	0,00	0,00	0,00	0,00	40 000,00	0,00	0,00	0,00	0,00	0,00	0,00	0,00
855			Rodzina	10 912 794,00	10 912 794,00	232 904,00	131 940,00	100 964,00	24 000,00	10 655 890,00	0,00	0,00	0,00	0,00	0,00	0,00	0,00
	85501		Świadczenie wychowawcze	7 873 000,00	7 873 000,00	70 600,00	54 100,00	16 500,00	0,00	7 802 400,00	0,00	0,00	0,00	0,00	0,00	0,00	0,00
		3110	Świadczenia społeczne	7 802 400,00	7 802 400,00	0,00	0,00	0,00	0,00	7 802 400,00	0,00	0,00	0,00	0,00	0,00	0,00	0,00
		4010	Wynagrodzenia osobowe pracowników	45 000,00	45 000,00	45 000,00	45 000,00	0,00	0,00	0,00	0,00	0,00	0,00	0,00	0,00	0,00	0,00
		4110	Składki na ubezpieczenia społeczne	8 000,00	8 000,00	8 000,00	8 000,00	0,00	0,00	0,00	0,00	0,00	0,00	0,00	0,00	0,00	0,00
	na	4120	Składki na Fundusz Pracy oraz Fundusz Solidarnościowy	1 100,00	1 100,00	1 100,00	1 100,00	0,00	0,00	0,00	0,00	0,00	0,00	0,00	0,00	0,00	0,00

Dzi ał	Rozdział	§ / grupa	Nazwa	Plan	Wydatki bieżące	z tego:							Wydatki majątkowe	z tego:			
						wydatki jednostek budżetowych,			dotacje na zadania bieżące	świadczenia na rzecz osób fizycznych;	wydatki na programy finansowane z udziałem środków, o których mowa w art. 5 ust. 1 pkt 2 i 3	wypłaty z tytułu poręczeń i gwarancji		obsługa długu	inwestycje i zakupy inwestycyjne	zakup i objęcie akcji i udziałów	Wniesienie wkładów do spółek prawa handlowego
		4210	Zakup materiałów i wyposażenia	4 500,00	4 500,00	4 500,00	0,00	4 500,00	0,00	0,00	0,00	0,00	0,00	0,00	0,00	0,00	0,00
		4300	Zakup usług pozostałych	12 000,00	12 000,00	12 000,00	0,00	12 000,00	0,00	0,00	0,00	0,00	0,00	0,00	0,00	0,00	0,00
	85502		Świadczenia rodzinne, świadczenie z funduszu alimentacyjnego oraz składki na ubezpieczenia emerytalne i rentowe z ubezpieczenia społecznego	2 602 000,00	2 602 000,00	36 510,00	33 510,00	3 000,00	0,00	2 565 490,00	0,00	0,00	0,00	0,00	0,00	0,00	0,00
		3110	Świadczenia społeczne	2 565 490,00	2 565 490,00	0,00	0,00	0,00	0,00	2 565 490,00	0,00	0,00	0,00	0,00	0,00	0,00	0,00
		4010	Wynagrodzenia osobowe pracowników	28 002,00	28 002,00	28 002,00	28 002,00	0,00	0,00	0,00	0,00	0,00	0,00	0,00	0,00	0,00	0,00
		4110	Składki na ubezpieczenia społeczne	4 822,00	4 822,00	4 822,00	4 822,00	0,00	0,00	0,00	0,00	0,00	0,00	0,00	0,00	0,00	0,00
		4120	Składki na Fundusz Pracy oraz Fundusz Solidarnościowy	686,00	686,00	686,00	686,00	0,00	0,00	0,00	0,00	0,00	0,00	0,00	0,00	0,00	0,00
		4210	Zakup materiałów i wyposażenia	1 000,00	1 000,00	1 000,00	0,00	1 000,00	0,00	0,00	0,00	0,00	0,00	0,00	0,00	0,00	0,00
		4300	Zakup usług pozostałych	2 000,00	2 000,00	2 000,00	0,00	2 000,00	0,00	0,00	0,00	0,00	0,00	0,00	0,00	0,00	0,00
	85503		Karta Dużej Rodziny	24 000,00	24 000,00	0,00	0,00	0,00	24 000,00	0,00	0,00	0,00	0,00	0,00	0,00	0,00	0,00
		2830	Dotacja celowa z budżetu na finansowanie lub dofinansowanie zadań zleconych do realizacji pozostałym jednostkom nie zaliczanym do sektora finansów publicznych	24 000,00	24 000,00	0,00	0,00	0,00	24 000,00	0,00	0,00	0,00	0,00	0,00	0,00	0,00	0,00
	85504		Wspieranie rodziny	332 330,00	332 330,00	44 330,00	44 330,00	0,00	0,00	288 000,00	0,00	0,00	0,00	0,00	0,00	0,00	0,00
		3110	Świadczenia społeczne	288 000,00	288 000,00	0,00	0,00	0,00	0,00	288 000,00	0,00	0,00	0,00	0,00	0,00	0,00	0,00
		4010	Wynagrodzenia osobowe pracowników	37 044,00	37 044,00	37 044,00	37 044,00	0,00	0,00	0,00	0,00	0,00	0,00	0,00	0,00	0,00	0,00
		4110	Składki na ubezpieczenia społeczne	6 379,00	6 379,00	6 379,00	6 379,00	0,00	0,00	0,00	0,00	0,00	0,00	0,00	0,00	0,00	0,00
		4120	Składki na Fundusz Pracy oraz Fundusz Solidarnościowy	907,00	907,00	907,00	907,00	0,00	0,00	0,00	0,00	0,00	0,00	0,00	0,00	0,00	0,00
	85508		Rodziny zastępcze	18 600,00	18 600,00	18 600,00	0,00	18 600,00	0,00	0,00	0,00	0,00	0,00	0,00	0,00	0,00	0,00
		4330	Zakup usług przez jednostki samorządu terytorialnego od innych jednostek samorządu terytorialnego	18 600,00	18 600,00	18 600,00	0,00	18 600,00	0,00	0,00	0,00	0,00	0,00	0,00	0,00	0,00	0,00
	85510		Działalność placówek opiekuńczo-wychowawczych	42 864,00	42 864,00	42 864,00	0,00	42 864,00	0,00	0,00	0,00	0,00	0,00	0,00	0,00	0,00	0,00
		4330	Zakup usług przez jednostki samorządu terytorialnego od innych jednostek samorządu terytorialnego	42 864,00	42 864,00	42 864,00	0,00	42 864,00	0,00	0,00	0,00	0,00	0,00	0,00	0,00	0,00	0,00
	85513		Składki na ubezpieczenie zdrowotne opłacane za osoby pobierające niektóre świadczenia rodzinne oraz za osoby pobierające zasiłki dla opiekunów	20 000,00	20 000,00	20 000,00	0,00	20 000,00	0,00	0,00	0,00	0,00	0,00	0,00	0,00	0,00	0,00

Dzi ał	Rozdział	§ / grupa	Nazwa	Plan	Z tego:												
					Wydatki bieżące	z tego:							Wydatki majątkowe	z tego:			
						wydatki jednostek budżetowych,			dotacje na zadania bieżące	świadczenia na rzecz osób fizycznych;	wydatki na programy finansowane z udziałem środków, o których mowa w art. 5 ust. 1 pkt 2 i 3	wypłaty z tytułu poręczeń i gwarancji		obsługa długu	inwestycje i zakupy inwestycyjne	zakup i objęcie akcji i udziałów	Wniesienie wkładów do spółek prawa handlowego
		4130	Składki na ubezpieczenie zdrowotne	20 000,00	20 000,00	20 000,00	0,00	20 000,00	0,00	0,00	0,00	0,00	0,00	0,00	0,00	0,00	0,00
900			Gospodarka komunalna i ochrona środowiska	700 500,00	700 500,00	700 500,00	196 000,00	504 500,00	0,00	0,00	0,00	0,00	0,00	0,00	0,00	0,00	0,00
	90015		Oświetlenie ulic, placów i dróg	390 000,00	390 000,00	390 000,00	0,00	390 000,00	0,00	0,00	0,00	0,00	0,00	0,00	0,00	0,00	0,00
		4260	Zakup energii	240 000,00	240 000,00	240 000,00	0,00	240 000,00	0,00	0,00	0,00	0,00	0,00	0,00	0,00	0,00	0,00
		4270	Zakup usług remontowych	100 000,00	100 000,00	100 000,00	0,00	100 000,00	0,00	0,00	0,00	0,00	0,00	0,00	0,00	0,00	0,00
		4300	Zakup usług pozostałych	50 000,00	50 000,00	50 000,00	0,00	50 000,00	0,00	0,00	0,00	0,00	0,00	0,00	0,00	0,00	0,00
	90019		Wpływy i wydatki związane z gromadzeniem środków z opłat i kar za korzystanie ze środowiska	23 000,00	23 000,00	23 000,00	0,00	23 000,00	0,00	0,00	0,00	0,00	0,00	0,00	0,00	0,00	0,00
		4300	Zakup usług pozostałych	5 000,00	5 000,00	5 000,00	0,00	5 000,00	0,00	0,00	0,00	0,00	0,00	0,00	0,00	0,00	0,00
		4430	Różne opłaty i składki	18 000,00	18 000,00	18 000,00	0,00	18 000,00	0,00	0,00	0,00	0,00	0,00	0,00	0,00	0,00	0,00
	90095		Pozostała działalność	287 500,00	287 500,00	287 500,00	196 000,00	91 500,00	0,00	0,00	0,00	0,00	0,00	0,00	0,00	0,00	0,00
		4010	Wynagrodzenia osobowe pracowników	150 000,00	150 000,00	150 000,00	150 000,00	0,00	0,00	0,00	0,00	0,00	0,00	0,00	0,00	0,00	0,00
		4040	Dodatkowe wynagrodzenie roczne	10 000,00	10 000,00	10 000,00	10 000,00	0,00	0,00	0,00	0,00	0,00	0,00	0,00	0,00	0,00	0,00
		4110	Składki na ubezpieczenia społeczne	27 000,00	27 000,00	27 000,00	27 000,00	0,00	0,00	0,00	0,00	0,00	0,00	0,00	0,00	0,00	0,00
		4120	Składki na Fundusz Pracy oraz Fundusz Solidarnościowy	4 000,00	4 000,00	4 000,00	4 000,00	0,00	0,00	0,00	0,00	0,00	0,00	0,00	0,00	0,00	0,00
		4170	Wynagrodzenia bezosobowe	5 000,00	5 000,00	5 000,00	5 000,00	0,00	0,00	0,00	0,00	0,00	0,00	0,00	0,00	0,00	0,00
		4210	Zakup materiałów i wyposażenia	10 000,00	10 000,00	10 000,00	0,00	10 000,00	0,00	0,00	0,00	0,00	0,00	0,00	0,00	0,00	0,00
		4260	Zakup energii	4 000,00	4 000,00	4 000,00	0,00	4 000,00	0,00	0,00	0,00	0,00	0,00	0,00	0,00	0,00	0,00
		4280	Zakup usług zdrowotnych	500,00	500,00	500,00	0,00	500,00	0,00	0,00	0,00	0,00	0,00	0,00	0,00	0,00	0,00
		4300	Zakup usług pozostałych	70 000,00	70 000,00	70 000,00	0,00	70 000,00	0,00	0,00	0,00	0,00	0,00	0,00	0,00	0,00	0,00
		4440	Odpisy na zakładowy fundusz świadczeń socjalnych	7 000,00	7 000,00	7 000,00	0,00	7 000,00	0,00	0,00	0,00	0,00	0,00	0,00	0,00	0,00	0,00
921			Kultura i ochrona dziedzictwa narodowego	4 361 387,00	547 462,00	336 543,00	40 000,00	296 543,00	210 919,00	0,00	0,00	0,00	0,00	3 813 925,00	3 813 925,00	3 713 925,00	0,00
	92109		Domy i ośrodki kultury, świetlice i kluby	1 309 543,00	366 543,00	336 543,00	40 000,00	296 543,00	30 000,00	0,00	0,00	0,00	0,00	943 000,00	943 000,00	943 000,00	0,00
		2360	Dotacje celowe z budżetu jednostki samorządu terytorialnego, udzielone w trybie art. 221 ustawy, na finansowanie lub dofinansowanie zadań zleconych do realizacji organizacjom prowadzącym działalność pożytku publicznego	30 000,00	30 000,00	0,00	0,00	0,00	30 000,00	0,00	0,00	0,00	0,00	0,00	0,00	0,00	0,00
		4170	Wynagrodzenia bezosobowe	40 000,00	40 000,00	40 000,00	40 000,00	0,00	0,00	0,00	0,00	0,00	0,00	0,00	0,00	0,00	0,00
		4210	Zakup materiałów i wyposażenia	166 543,00	166 543,00	166 543,00	0,00	166 543,00	0,00	0,00	0,00	0,00	0,00	0,00	0,00	0,00	0,00
		4220	Zakup środków żywności	20 000,00	20 000,00	20 000,00	0,00	20 000,00	0,00	0,00	0,00	0,00	0,00	0,00	0,00	0,00	0,00

																		Z tego:
--	--	--	--	--	--	--	--	--	--	--	--	--	--	--	--	--	--	---------

Dzi ał	Rozdział	§ / grupa	Nazwa	Plan	Wydatki bieżące	z tego:							Wydatki majątkowe	z tego:			
						wydatki jednostek budżetowych,		dotacje na zadania bieżące	świadczenia na rzecz osób fizycznych;	wydatki na programy finansowane z udziałem środków, o których mowa w art. 5 ust. 1 pkt 2 i 3	wypłaty z tytułu poręczeń i gwarancji	obsługa długu		inwestycje i zakupy inwestycyjne		zakup i objęcie akcji i udziałów	Wniesienie wkładów do spółek prawa handlowego
		4260	Zakup energii	30 000,00	30 000,00	30 000,00	0,00	30 000,00	0,00	0,00	0,00	0,00	0,00	0,00	0,00	0,00	0,00
		4300	Zakup usług pozostałych	70 000,00	70 000,00	70 000,00	0,00	70 000,00	0,00	0,00	0,00	0,00	0,00	0,00	0,00	0,00	0,00
		4520	Oplaty na rzecz budżetów jednostek samorządu terytorialnego	10 000,00	10 000,00	10 000,00	0,00	10 000,00	0,00	0,00	0,00	0,00	0,00	0,00	0,00	0,00	0,00
		6058	Wydatki inwestycyjne jednostek budżetowych	500 000,00	0,00	0,00	0,00	0,00	0,00	0,00	0,00	0,00	500 000,00	500 000,00	500 000,00	0,00	0,00
		6059	Wydatki inwestycyjne jednostek budżetowych	443 000,00	0,00	0,00	0,00	0,00	0,00	0,00	0,00	0,00	443 000,00	443 000,00	443 000,00	0,00	0,00
	92116		Biblioteki	2 951 844,00	180 919,00	0,00	0,00	0,00	180 919,00	0,00	0,00	0,00	2 770 925,00	2 770 925,00	2 770 925,00	0,00	0,00
		2480	Dotacja podmiotowa z budżetu dla samorządowej instytucji kultury	180 919,00	180 919,00	0,00	0,00	0,00	180 919,00	0,00	0,00	0,00	0,00	0,00	0,00	0,00	0,00
		6058	Wydatki inwestycyjne jednostek budżetowych	2 211 000,00	0,00	0,00	0,00	0,00	0,00	0,00	0,00	0,00	2 211 000,00	2 211 000,00	2 211 000,00	0,00	0,00
		6059	Wydatki inwestycyjne jednostek budżetowych	559 925,00	0,00	0,00	0,00	0,00	0,00	0,00	0,00	0,00	559 925,00	559 925,00	559 925,00	0,00	0,00
	92120		Ochrona zabytków i opieka nad zabytkami	100 000,00	0,00	0,00	0,00	0,00	0,00	0,00	0,00	0,00	100 000,00	100 000,00	0,00	0,00	0,00
		6570	Dotacje celowe przekazane z budżetu na finansowanie lub dofinansowanie zadań inwestycyjnych obiektów zabytkowych jednostkom niezaliczanym do sektora finansów publicznych	100 000,00	0,00	0,00	0,00	0,00	0,00	0,00	0,00	0,00	100 000,00	100 000,00	0,00	0,00	0,00
926			Kultura fizyczna	56 000,00	56 000,00	6 000,00	0,00	6 000,00	50 000,00	0,00	0,00	0,00	0,00	0,00	0,00	0,00	0,00
	92605		Zadania w zakresie kultury fizycznej	56 000,00	56 000,00	6 000,00	0,00	6 000,00	50 000,00	0,00	0,00	0,00	0,00	0,00	0,00	0,00	0,00
		2360	Dotacje celowe z budżetu jednostki samorządu terytorialnego, udzielone w trybie art. 221 ustawy, na finansowanie lub dofinansowanie zadań zleconych do realizacji organizacjom prowadzącym działalność pożytku publicznego	50 000,00	50 000,00	0,00	0,00	0,00	50 000,00	0,00	0,00	0,00	0,00	0,00	0,00	0,00	0,00
		4210	Zakup materiałów i wyposażenia	5 000,00	5 000,00	5 000,00	0,00	5 000,00	0,00	0,00	0,00	0,00	0,00	0,00	0,00	0,00	0,00
		4300	Zakup usług pozostałych	1 000,00	1 000,00	1 000,00	0,00	1 000,00	0,00	0,00	0,00	0,00	0,00	0,00	0,00	0,00	0,00
Wydatki ogółem:				38 155 755,00	32 097 924,00	18 724 811,00	13 185 067,00	5 539 744,00	1 202 919,00	11 920 194,00	0,00	0,00	250 000,00	6 057 831,00	6 057 831,00	4 503 925,00	0,00

Załącznik Nr 3 do uchwały Nr

Rady Gminy Bogdaniec

z dnia 7 listopada 2020 r.

Przychody i rozchody budżetu na 2021r.

Lp.		Treść	Klasyfikacja §	Kwota
1		2	3	4
Rozchody ogółem:				1 400 000,00
1		Wykup innych papierów wartościowych	982	1 400 000,00

Załącznik Nr 4 do uchwały Nr

Rady Gminy Bogdaniec

z dnia 7 listopada 2020 r.

Zestawienie planowanych kwot dotacji udzielanych z budżetu Gminy Bogdaniec w 2021r.

Dział	Rozdz.	§	Treść	Przed zmianą	Zmiana	Po zmianie
Dotacje dla jednostek sektora finansów publicznych						
Dotacje podmiotowe						
921	Kultura i ochrona dziedzictwa narodowego					
	92116	Biblioteki				
		2480	Dotacja podmiotowa z budżetu dla samorządowej instytucji kultury	180 919,00 zł	- zł	180 919,00 zł
Dotacje celowe						
600	Transport i łączność					
	60004	Lokalny transport zbiorowy				
		2310	Dotacje celowe przekazane gminie na zadania bieżące realizowane na podstawie porozumień (umów) między jednostkami samorządu.	550 000,00 zł	- zł	550 000,00 zł
Dział	Rozdz.	§	Treść	Przed zmianą	Zmiana	Po zmianie
Dotacje dla jednostek spoza sektora finansów publicznych						
Dotacje celowe						
921	Kultura i ochrona dziedzictwa narodowego					
	92109	Domy i ośrodki kultury, świetlice i kluby				
		2360	Dotacje celowe z budżetu jednostki samorządu terytorialnego, udzielona w trybie art. 221 ustawy, na finansowanie lub dofinansowanie zadań zleconych do realizacji organizacjom prowadzącym działalność pożytku publicznego	30 000,00 zł	- zł	30 000,00 zł
	92120	Ochrona zabytków i opieka nad zabytkami				
		6570	Dotacje celowe przekazane z budżetu na finansowanie lub dofinansowanie zadań inwestycyjnych obiektów zabytkowych jednostkom niezaliczanym do sektora finansów publicznych.	100 000,00 zł	- zł	100 000,00 zł

855	Rodzina					
	85505	Tworzenie i funkcjonowanie żłobków				
		2830	Dotacja celowa z budżetu na finansowanie lub dofinansowanie zadań zleconych do realizacji pozostałym jednostkom nie zaliczanym do sektora finansów publicznych.	24 000,00 zł	- zł	24 000,00 zł
926	Kultura fizyczna					
	92605	Zadania w zakresie kultury fizycznej				
		2360	Dotacje celowe z budżetu jednostki samorządu terytorialnego, udzielona w trybie art.. 221 ustawy, na finansowanie lub dofinansowanie zadań zleconych do realizacji organizacjom prowadzącym działalność pożytku publicznego	50 000,00 zł	- zł	50 000,00 zł
Dotacja podmiotowa						
801	Oświata i wychowanie					
	80104	Przedszkola				
		2590	Dotacja podmiotowa z budżetu dla publicznej jednostki systemu oświaty prowadzonej przez osobę prawną inną niż jednostka samorządu terytorialnego lub przez osobę fizyczną	238 000,00 zł	- zł	238 000,00 zł
RAZEM DOTACJE UDZIELANE Z BUDŻETU WYNOSZA				1 172 919,00 zł	0	1 172 919,00 zł

Uzasadnienie

do projektu budżetu uchwały budżetowej na 2021r.

Podstawą gospodarki finansowej Gminy Bogdaniec w roku budżetowym -2021, zgodnie z art. 211 ustawy z dnia 27 sierpnia 2009r. o finansach publicznych (Dz. U. z 2019r. poz. 869 ze zm.), będzie uchwała budżetowa, uchwalona przez Radę Gminy Bogdaniec do końca 2020r.

Inicjatywa w sprawie sporządzenia projektu uchwały budżetowej, zgodnie z art. 233 uofp, przysługuje Wójtowi Gminy Bogdaniec. Najważniejszym aspektem zainicjowania prac nad projektami uchwał dotyczących roku 2021, było zawiadomienie dyrektorów i kierowników jednostek organizacyjnych, radnych, sołtysów oraz mieszkańców o przystąpieniu do prac nad projektem budżetu na 2021r. oraz określenie podstawowych założeń do sporządzenia Wieloletniej Prognozy Finansowej oraz Uchwały Budżetowej na rok 2021r.

Uchwała budżetowa, w szczególności w zakresie wyniku budżetu, związanych z nim przychodów i rozchodów oraz długu, wywiera wpływ na dane zawarte w wieloletniej prognozie finansowej, która zgodnie z ustawą o finansach publicznych, musi być oparta na realistycznych przesłankach i musi pozostawać w zgodności z uchwałą budżetową (art. 229 uofp).

Dodatkowym warunkiem w zakresie planu, jest konieczność uchwalenia budżetu, w którym dochody bieżące powiększone o nadwyżkę budżetową z lat ubiegłych i wolne środki, będą wyższe niż wydatki bieżące (art. 242 ust. 1 uofp). Wynik budżetu bieżącego, stanowiący w rozumieniu uofp nadwyżkę operacyjną, musi być także dodatni po zakończeniu roku budżetowego (art. 242 ust. 2 uofp)- co potwierdzają każdorazowo dane sprawozdawcze. Nadwyżka operacyjna, uwidoczniła w każdej edycji bądź zmianie uchwały w sprawie WPF, jest ponadto wyznacznikiem zdolności jednostki samorządu terytorialnego do inwestowania oraz do zadłużania się.

Projekt uchwały budżetowej na 2021r. wraz z załącznikami oraz niniejszym uzasadnieniem, podlega przekazaniu w terminie do dnia 15 listopada 2020r. (art. 238 uofp) organowi nadzoru -Regionalnej Izbie Obrachunkowej w Zielonej Górze, celem zaopiniowania oraz organowi stanowiącemu- Radzie Gminy Bogdaniec, celem uchwalenia. Cytowany projekt opracowano w pełnej szczegółowości, obejmującej dział, rozdział i paragraf klasyfikacji budżetowej.

Przy konstruowaniu projektu budżetu na rok 2021 zapewniono m.in.: finansowanie zadań na poziomie gwarantującym zabezpieczenie co najmniej minimum potrzeb, finansowanie zadań rocznych i przedsięwzięć wieloletnich , w tym współfinansowanie ze środków unijnych, obsługę długu w sposób gwarantujący obniżenie budżetu na poziomie dopuszczalnym, wyznaczonym przez WPF z zachowaniem wskaźników na poziomie bezpiecznym i pozwalającym na utrzymanie płynności finansowej gmin.

Przygotowując projekt uchwały budżetowej wykorzystano najważniejsze założenia makroekonomiczne przyjęte do projektu budżetu państwa na rok 2021:

- 1.prognozowany średnioroczny wskaźnik cen towarów i usług konsumpcyjnych o 101,8%
- 2.realne tempo wzrostu PKB 4 %
- 3.składka na Fundusz Pracy 1% podstawy wymiaru składki na ubezpieczenia emerytalne i rentowe
- 4.składka na Solidarnościowy Fundusz Wsparcia Osób Niepełnosprawnych – 1,45% podstawy wymiaru składek na ubezpieczenia emerytalne i rentowe,
- 5.nominalny wzrost przeciętnego wynagrodzenia w gospodarce narodowej o 3,40 %
- 6.i minimalne wynagrodzenie za pracę 2.800,00 zł brutto.

Przy planowaniu poszczególnych pozycji dochodów i wydatków uwzględniono materiały planistyczne złożone przez jednostki budżetowe i referaty oraz przewidywane wykonanie roku 2020.

Budżet na 2021r. po stronie dochodów, został sporządzony w oparciu o:

1.Pismo Ministerstwa Finansów Nr ST3.4750.30.2020 dotyczące kwot subwencji na 2021r. oraz udziałów we wpływach z podatku dochodowego od osób fizycznych. Z przesłanego pisma wynika, iż:

a)Dział 756, Rozdział 75621- Udziały we wpływach z podatku dochodowego od osób fizycznych będą wynosiły w 2021r. 6.370.115,00 zł i będą niższe w porównaniu do 2020r. o 151.116,00zł. Przekazana

w piśmie Ministra Finansów informacja o planowanych dochodach z tytułu udziału Gminy we wpływach z podatku dochodowego od osób fizycznych nie ma dyrektywnego charakteru, a jedynie informacyjno-szacunkowy, ponieważ dochody podatkowe planowane są w budżecie państwa na podstawie szacunków i prognoz. Realizacja tych dochodów może ulec zwiększeniu lub zmniejszeniu, w porównaniu z planem określonym w ustawie budżetowej, z powodów, na które Minister Finansów (a tym bardziej Wójt) nie ma bezpośredniego wpływu. W związku z powyższym, faktyczne dochody gmin mogą być zatem większe lub mniejsze od tych wielkości które wynikają z informacji podanej przez Ministra Finansów. Wielkość udziału gmin we wpływach z podatku dochodowego od osób fizycznych w 2021r. wynosić będzie 38,23% (analogicznie : 38,08% 2019r, 38,16% w 2020r.)

b)Dział 758, Rozdział 75801 – Część oświatowa subwencji ogólnej – jest przeznaczona na wynagrodzenia dla nauczycieli, dla pracowników administracji i obsługi w szkołach, wydatki rzeczowe i na doskonalenie zawodowe nauczycieli. Wysokość subwencji oświatowej obliczana jest na podstawie danych przedstawianych przez Gminę w systemie informacji oświatowej wg stanu na 10 września i 30 września roku poprzedzającego przyznanie subwencji (liczba uczniów, nauczycieli oraz poziom wykształcenia nauczycieli). Na 2021r. subwencja oświatowa będzie wynosiła **7.011.646,00 zł**.

c)Dział 758, Rozdział 75807 – Część wyrównawcza subwencji ogólnej składa się z kwoty podstawowej i z kwoty uzupełniającej i będzie wynosiła **2.618.526,00 zł**

Kwota podstawowa przysługuje tym gminom, w których wskaźnik G, równy przypadającym na 1 mieszkańca Gminy dochodom z tytułu:

- podatków od : nieruchomości, rolnego, leśnego, od środków transportowych i od czynności cywilnoprawnych,
- karty podatkowej,
- opłaty skarbowej i eksploatacyjnej,
- udziałów w podatkach dochodowych

Jest mniejszy od 92% analogicznego wskaźnika obliczonego dla wszystkich gmin i nazywanego wskaźnikiem G, przy czym do wyliczenia subwencji na rok 2020, wykorzystywane są dane z 2019r. Obliczając wskaźnik G bierze się pod uwagę nie tylko dochody faktycznie zrealizowane przez gminę, lecz również dochody, które Gmina mogła zrealizować, gdyby stosowała maksymalne stawki podatków i nie udzielała zwolnień, odroczeń i umorzeń tych podatków.

Natomiast część uzupełniającą otrzymują Gminy, w których gęstość zaludnienia jest niższa od średniej gęstości zaludnienia dla całej Polski, a poziom dochodów podatkowych na 1 mieszkańca nie przekracza 150% średniej krajowej. Dla gminy Bogdaniec w 2021r. będzie wynosiła 4.646,46 zł. Łącznie subwencja wyrównawcza w 2021r. będzie wynosiła 9.630.172,00 zł

2.Pismo Krajowego Biura Wyborczego Nr DGW-421-3/20 z dnia 21.10.2020r. w sprawie informacji o planowanej kwocie dotacji celowej na zadania związane z prowadzeniem i aktualizacją stałego rejestru wyborców w 2021r. z którego wynika, iż:

a)Dział 751, Rozdział 75101 – Urzędy naczelnych organów władzy państwowej, kontroli i ochrony prawa – 1.422,00 zł

3.pismo Lubuskiego Urzędu Wojewódzkiego w Gorzowie Wlkp. Nr BF-I.3110.46.2020.ASob z dnia 21.10.2020r. w sprawie informacji o wstępnych kwotach dotacji celowe na zadania zlecone, będą kształtowały się następująco:

- a)Dział 750, Rozdział 75011 – Urzędy wojewódzkie – 60.193 zł
- b)Dział 752, Rozdział 75212- Pozostałe zadania obronne – 500,00 zł
- c)Dział 855, Rozdział 85501 – Świadczenia wychowawcze – 7.873.000,00 zł
- d)Dział 855, Rozdział 85502 – Świadczenia rodzinne, świadczenia z funduszu alimentacyjnego oraz składki na ubezpieczenia emerytalne i rentowne z ubezpieczenia społecznego – 2.602.000 zł
- e)Dział 855, Rozdział 85504- Wspieranie rodziny- 288.000,00 zł
- f)Dział 855, Rozdział 85513 – Składki na ubezpieczenie zdrowotne opłacane za osoby pobierające niektóre

świadczenia rodzinne, zgodnie z przepisami ustawy o świadczeniach rodzinnych oraz za osoby pobierające zasiłki dla opiekunów, zgodnie z przepisami ustawy z dnia 4 kwietnia 2014r. o ustaleniu i wypłacie zasiłków dla opiekunów- 20.000,00 zł

4.Pismo Lubuskiego Urzędu Wojewódzkiego w Gorzowie Wlkp. Nr PS-V.3110.12.2020MWsa z dnia 22.10.2020r. w sprawie informacji o wstępnych kwotach dotacji celowych na zadania realizowane przez Gminę. Z przesłanego pisma wynika, iż dotacje celowe na zadania bieżące, będą kształtowały się następująco:


- a)Dział 801, Rozdział 80104- Przedszkola – 100.000,00 zł
- b)Dział 852, Rozdział 85203- Ośrodki wsparcia – 525.750 zł,
- c)Dział 852, Rozdział 85213- Składki na ubezpieczenia zdrowotne opłacane za osoby pobierające niektóre świadczenia z pomocy społecznej oraz za osoby uczestniczące w zajęciach w centrum integracji społecznej- 18.000,00 zł
- d)Dział, Rozdział 85214 – Zasiłki okresowe, celowe i pomoc w naturze oraz składki na ubezpieczenia emerytalne i rentowne- 47.000,00 zł
- e)Dział 852, Rozdział 85216 – Zasiłki stałe – 224.000,00 zł
- f)Dział 852, Rozdział 85219 – Ośrodki pomocy społecznej – 57.900,00 zł
- g)Dział 852, Rozdział 85230- Pomoc w zakresie dożywiania – 140.000,00 zł

Do projektu budżetu wprowadzono przewidywane kwoty dochodów i wydatków na realizację zadań finansowanych z udziałem środków o których mowa w art. 5 ust. 1 pkt. 2 i 3 . Wprowadzono również kwoty dochodów pochodzące z refundacji poniesionych w 2020r., wydatków inwestycyjnych. Kwota dochodów majątkowych ogółem wynosi 4.662.000 zł

Pozostałe dochody obliczono, w odniesieniu do dochodów z tytułu podatków i opłat, na podstawie księgowości podatkowej oraz wykonania budżetu w latach ubiegłych i przede wszystkim wyniki realizacji budżetów z 2019-2020r.

Natomiast ustalono dochody budżetu w łącznej wysokości 39.555.755,00 zł

- 1.dochody bieżące w kwocie 34.893.755,00 zł
- 2.dochody majątkowe w wysokości 4.662.000 zł

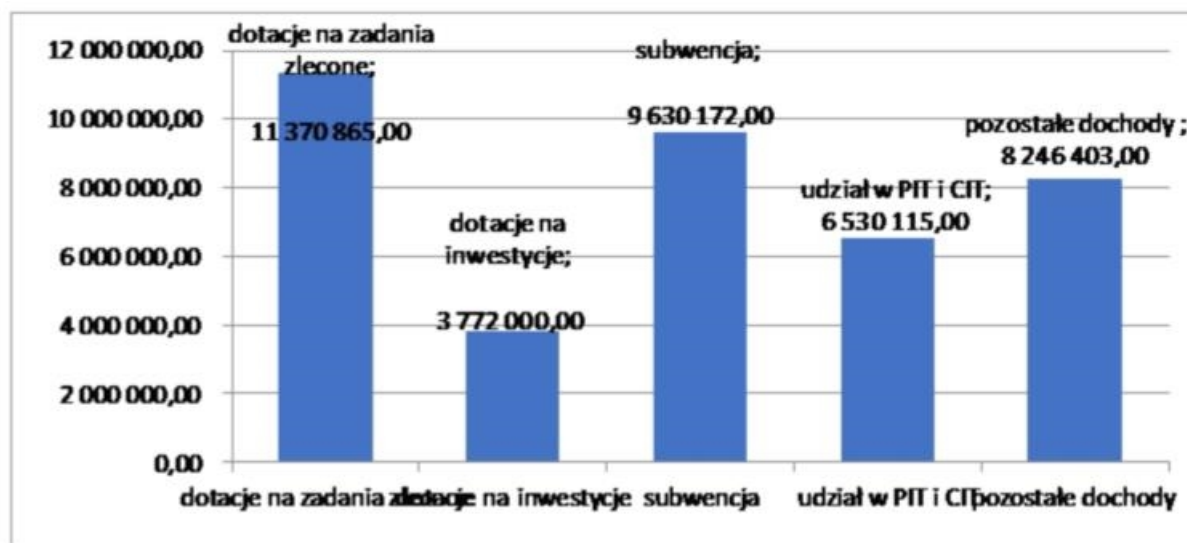

Natomiast wydatki ustalono w łącznej kwocie 38.155.755,00 zł z tego:

- 1.wydatki bieżące w wysokości 32.097.924, zł
- 2.wydatki majątkowe w kwocie 6.057.831 zł

Budżet na 2021r., po stronie wydatków bieżących, został sporządzony w oparciu o:

1.pisma: z Ministerstwa Finansów, z Krajowego Biura Wyborczego, z Lubuskiego Urzędu Wojewódzkiego, na podstawie których obliczone zostały stałe wydatki oświaty oraz pomocy społecznej,

2.pisma Kierowników poszczególnych referatów urzędu gminy Bogdaniec, Kierowników bądź Dyrektorów poszczególnych jednostek organizacyjnych gminy, na podstawie których zaplanowano wydatki budżetowe na przyszły rok.

Dział 010- Rolnictwo i łowiectwo

w ww. dziale zaplanowano wydatki na :

- * na wykonanie bieżących melioracji
- * utrzymanie sieci wodno-kanalizacyjnej
- * odpisy w wysokości 2% dla Lubuskiej Izby Rolniczej

67.000,00zł

Dział 600 – Transport i łączność

w ww. dziale zaplanowano wydatki na :

- * dotację dla Urzędu Miejskiego w Gorzowie oraz zakup usług na dopłatę do przewozów pasażerskich świadczonych przez MZK i inne podmioty,
- * modernizacja dróg gminnych (Lubczyno- Jasiniec)
- * remonty bieżące dróg.

2.669.000,00 zł

Dział 700 Gospodarka mieszkaniowa

w ww. dziale zaplanowane wydatki na:

- * opłaty notarialne i wieczysto – księgowe,
- * ogłoszenie dotyczące sprzedaży mienia komunalnego,
- * usługi w zakresie wyceny i inwentaryzacji nieruchomości komunalnych,
- * zakup znaków opłaty sadowej w związku z regulowaniem stanów prawnych nieruchomości
- * szacowanie nieruchomości do regulacji prawnych,
- * opracowanie miejscowych planów zagospodarowania przestrzennego oraz studium uwarunkowań i kierunków zagospodarowania przestrzennego gminy Bogdaniec,
- * usługi geodezje (podziały, wytyczenie granic, scalania nieruchomości komunalnych).

100.000,00 zł

Dział 710 Działalność usługowa

w ww. dziale zaplanowano wydatki na :

- * utrzymanie i modernizację gminnych cmentarzy
- * zakup materiałów i wyposażenia

23.000,00zł

Dział 750 – Administracja

w ww. dziale zaplanowano wydatki na:

- * wynagrodzenie i pochodne od wynagrodzeń dla pracowników realizujących zadania z zakresu administracji rządowej zalecone ustawami
- * funkcjonowanie Rady Gminy, tj. ryczałt dla radnych, obsługę sesji i zakup materiałów biurowych

- * wynagrodzenie i pochodne od wynagrodzeń oraz wydatki na utrzymanie Urzędu Gminy
- * promocję Gminy
- * pozostałą działalność (w tym wydatki na sołectwa, koszty egzekucyjne oraz opłaty i składki oraz wypłatę ryczałtów dla sołtysów

4.358.843,00 zł

Dział 751 – Urzędy naczelnych organów władzy państwowej, kontroli i ochrony prawa oraz sądownictwa

Wydatki w tym dziale zaplanowano na prowadzenie stałego rejestru wyborców oraz jego aktualizację

1.422,00 zł

Dział 752 – Obrona narodowa

Wydatki z tym dziale zaplanowano na wydatki związane z obronnością kraju.

500,00zł

Dział 754 – Bezpieczeństwo publiczne i ochrona przeciwpożarowa.

w ww. dziale zaplanowano wydatki na:

- * diety dla strażaków za udział przy pożarach itp.
- * zakup materiałów i wyposażenia (zakup paliwa, części samochodowych, opon, akumulatorów, ubrań, itp.), zakup energii elektrycznej i gazu oraz inne usługi dotyczące remiz(badanie techniczne pojazdów, naprawy pojazdów, przeglądy sprzętu ratowniczego, itp.)
- * modernizacja remiz
- * obowiązkowe ubezpieczenie strażaków oraz mienia
- * zakup materiałów i usług na potrzeby obrony cywilnej

178.740,00 zł

Dział 757 – Obsługa długu publicznego

w ww. dziale zaplanowano wydatki na:

- * obsługę długu Gminy (odsetki od obligacji)

250.000,00zł

Dział 758 – Różne rozliczenia

w ww. dziale zaplanowano wydatki na:

- * rezerwa ogólna na nieprzewidziane wydatki
- * rezerwa celowa na zarządzenie kryzysowe

330.000,00 zł

Dział 801 – Oświata i wychowanie

w ww. dziale zaplanowano wydatki na :

- * wynagrodzenia i pochodne od wynagrodzeń oraz wydatki na utrzymanie szkół podstawowych i przedszkoli,
- * zwroty dla innych gmin za pobyt przedszkolaków z naszej gminy
- * zakup usług pozostałych w dowozach szkolnych, w tym dowóz dzieci z niepełnosprawnością,
- * doskonalenie zawodowe nauczycieli
- * wynagrodzenie i pochodne od wynagrodzeń oraz zakup żywności wraz z utrzymaniem stołówek szkolnych
- * realizację zdań z zakresu kształcenia specjalistycznego

- * ZFŚS emerytów i nauczycieli
- * termomodernizacja Szkoły Podstawowej w Jenińcu.

11.857.547,00 zł

Dział 851 – Ochrona zdrowia

w ww. dziale zaplanowano wydatki na:

- * zdania dotyczące zwalczania narkomanii i przeciwdziałania alkoholizmowi, w tym: diety komisji, zakup materiałów i leków, zakup usług pozostałych, koszty podróży służbowych
- * utrzymanie ośrodka zdrowia

137.000,00 zł

Dział 852 – Pomoc społeczna

w ww. dziale zaplanowano wydatki na :

- * opłaty za pobyt osób z terenu Gminy w domach pomocy społecznej {poza gminą}. Mieszkańcy przebywający w domach pomocy mają zapewnioną całodobową opiekę, zaspokajanie są ich niezbędne potrzeby bytowe, społeczne i religijne w formach i zakresie wynikającym z indywidualnych potrzeb
- * opłacenie składki zdrowotnej za osoby pobierające niektóre świadczenia z pomocy społecznej i świadczeń rodzinnych oraz osoby uczestniczące w zajęciach CIS (zasiłki stałe i świadczenia pielęgnacyjne)
- * zasiłki celowe i stałe
- * dodatki mieszkaniowe
- * wynagrodzenia i pochodne od wynagrodzeń oraz wydatki na utrzymanie ośrodka pomocy społecznej
- * usługi opiekuńcze
- * pomoc państwa w zakresie dożywiania

2.062.022,00 zł

Dział 853 Pozostałe działania w zakresie polityki społecznej

w ww. zaplanowano wydatki na :

- * rehabilitację zawodową i społeczną osób niepełnosprawnych
- * zakup usług pozostałych
- * utrzymanie Gminnego Centrum Informacji (GCI)

38.000,00zł

Dział 854 – Edukacyjna opieka wychowawcza

w ww. dziale zaplanowano wydatki na :

- * 20% udział Gminy w wypłatach stypendiów szkolnych (współfinansowanie zadania rządowego)
- * stypendia dla uczniów (za wyniki w nauce)

52.000,00zł

Dział 855 – Rodzina

w ww. dziale zaplanowano wydatki na :

- * świadczenia wychowawcze, wynagrodzenia i pochodne od wynagrodzeń oraz wydatki na utrzymanie działu świadczeń wychowawczych,
- * świadczenia rodzinne, wynagrodzenia i pochodne od wynagrodzeń oraz wydatki na utrzymanie działu świadczeń rodzinnych,

* wspieranie rodziny – wynagrodzenia i pochodne od wynagrodzeń oraz wydatki na utrzymanie asystenta rodziny,

* rodziny zastępcze – opłata do Starostwa Powiatowego za dzieci będące w rodzinach zastępczych,

* składki zdrowotne do świadczeń rodzinnych.

10.912.794,00 zł

Dział 900 – Gospodarka komunalna i ochrona środowiska

w ww. dziale zaplanowano wydatki na :

* składkę do CZG MG-6,

* utrzymanie zieleni w gminie,

* oświetlenie uliczne wraz z jego rozbudową,

* dofinansowanie budowy przydomowych oczyszczalni ścieków,

* pozostałe usługi (likwidacja dzikich wysypisk, karmy dla psów itp.),

* modernizacja placów zabaw oraz siłowni na powietrzu,

* dofinansowanie do programu usuwania azbestu, wyrobów zawierających azbest, wymiana piecy.

700.500,00 zł

Dział 921 – Kultura i ochrona dziedzictwa

w ww. dziale zaplanowano wydatki na :

* utrzymanie oraz remonty świetlic wiejskich,

* dotacje dla biblioteki,

* imprezy kulturalne,

* przebudowa, rozbudowa i modernizacja budynku Gminnej Biblioteki Publicznej w

Bogdańcu wraz z infrastrukturą techniczną i zagospodarowaniem terenu,

* budowa centrum aktywnego mieszkańca w Jenińcu.

4.361.387,00 zł

Dział 926 – Kultura fizyczna i sport


w ww. dziale zaplanowano wydatki

* dotacje dla klubów sportowych

56.000,00

Nadwyżka budżetu w 2021 r. wynosić będzie 1.400.000 zł i przeznaczona będzie na wykup papierów wartościowych.

Budżet 2021 r.

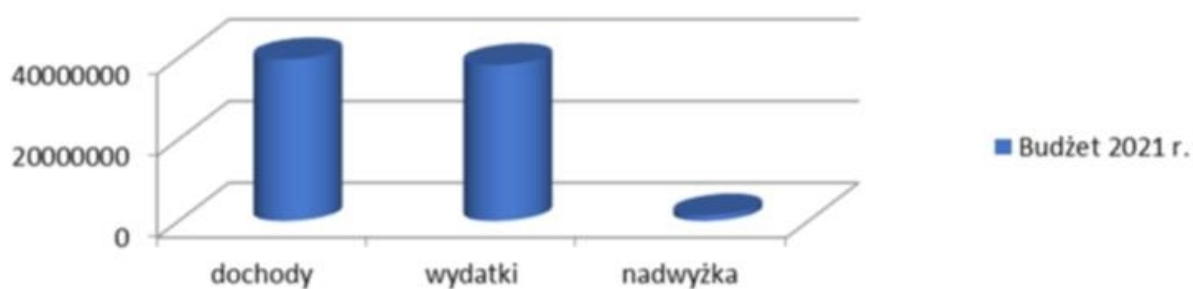

Pozycja	Przed zmianą	Zmiana	Po zmianie
[1] Dochody	0,00	39 555 755,00	39 555 755,00
[1.1] Dochody bieżące (Db)	0,00	34 893 755,00	34 893 755,00
[1.1.4] Dotacje i środki na c...	0,00	12 211 098,00	12 211 098,00
[9.1.1] Dotacje i środki na c...	0,00	0,00	0,00
[2.1] Dochody majątkowe (D...	0,00	4 662 000,00	4 662 000,00
[1.2.1] Dochody ze sprzedaż...	0,00	850 000,00	850 000,00
[2] Wydatki	0,00	38 155 755,00	38 155 755,00
[2.1] Wydatki bieżące (Wb)	0,00	32 097 924,00	32 097 924,00
[9.3.1] Wydatki bieżące na pr...	0,00	0,00	0,00
[2.1.3] Wydatki na obsługę dł...	0,00	250 000,00	250 000,00
[10.7.2.1.1] spłata zobowiąza...	0,00	0,00	0,00
[2.2] Wydatki majątkowe (Wm)	0,00	6 057 831,00	6 057 831,00
[3] Deficyt/Nadwyżka budżetu	0,00	1 400 000,00	1 400 000,00
Db - Wb	0,00	2 795 831,00	2 795 831,00
Db_UE [9.1.1] - Wb_UE [9.3...	0,00	0,00	0,00
Dm - Wm	0,00	-1 395 831,00	-1 395 831,00

Projekt

z dnia 21 grudnia 2020 r.

Zatwierdzony przez

**UCHWAŁA NR
RADY GMINY BOGDANIEC**

z dnia 1 grudnia 2020 r.

w sprawie miejscowego planu zagospodarowania przestrzennego w gminie Bogdaniec – obręby Łupowo i Wieprzyce

Na podstawie art. 18 ust. 2 pkt 5 ustawy z dnia 8 marca 1990 r. o samorządzie gminnym (Dz. U. z 2020 r., poz. 713 ze zm.) oraz art. 20 ust. 1 ustawy z dnia 27 marca 2003 r. o planowaniu i zagospodarowaniu przestrzennym (Dz.U. z 2020 r., poz. 293 ze zm.) Rada Gminy Bogdaniec uchwala, co następuje:

**Rozdział 1.
Przepisy wstępne**

§ 1. 1. Zgodnie z uchwałą Nr VII.45.2019 Rady Gminy Bogdaniec z dnia 20 maja 2019r. w sprawie przystąpienia do sporządzenia miejscowego planu zagospodarowania przestrzennego w gminie Bogdaniec – obręby Łupowo i Wieprzyce oraz uchwałą Nr XII.94.2019 Rady Gminy Bogdaniec z dnia 16 grudnia 2019r.

w sprawie zmiany uchwały Nr VII.45.2019 Rady Gminy Bogdaniec z dnia 20 maja 2019r. w sprawie przystąpienia do sporządzenia miejscowego planu zagospodarowania przestrzennego w gminie Bogdaniec – obręby Łupowo i Wieprzyce, uchwala się miejscowy plan zagospodarowania przestrzennego w gminie Bogdaniec – obręby Łupowo i Wieprzyce, zwany dalej „planem”, po stwierdzeniu że nie narusza on ustaleń studium uwarunkowań i kierunków zagospodarowania przestrzennego gminy Bogdaniec, zatwierdzonego uchwałą Nr XVIII.133.2020 Rady Gminy Bogdaniec z dnia 21 września 2020 roku.

2. Integralną częścią niniejszej uchwały są:

- 1) załączniki nr 1-3 – stanowiące część graficzną w skali 1: 2000, zwane „rysunkiem planu” zatytułowane „Miejscowy plan zagospodarowania przestrzennego w gminie Bogdaniec – obręby Łupowo i Wieprzyce”;
- 2) załącznik nr 4 – stanowiący część graficzną zwaną „rysunkiem planu” zatytułowany „Miejscowy plan zagospodarowania przestrzennego w gminie Bogdaniec – obręby Łupowo i Wieprzyce” z wyrysem ze studium uwarunkowań i kierunków zagospodarowania przestrzennego gminy Bogdaniec w skali 1:25 000;
- 3) załącznik nr 5 – stanowiący rozstrzygnięcie Rady Gminy Bogdaniec o sposobie rozpatrzenia uwag wniesionych do projektu planu;
- 4) załącznik nr 6 – stanowiący rozstrzygnięcie Rady Gminy Bogdaniec o sposobie realizacji inwestycji z zakresu infrastruktury technicznej, które należą do zadań własnych gminy oraz o zasadach ich finansowania;
- 5) załącznik nr 7 – stanowiący dane przestrzenne, zgodnie z przepisami odrębnymi.

3. Plan obejmuje obszar o łącznej powierzchni 12,6244 ha, w obrębach ewidencyjnych: Łupowo, Wieprzyce, którego granice określa rysunek planu.

4. Przedmiotem planu jest ustalenie zasad i warunków zagospodarowania i zabudowy terenów przeznaczonych pod inwestycję celu publicznego – budowę linii elektroenergetycznych wysokiego napięcia 110kV wraz z infrastrukturą techniczną, komunikacyjną z dopuszczeniem obiektów towarzyszących oraz terenu infrastruktury technicznej – kanalizacji, terenów rolniczych, terenów wód powierzchniowych śródlądowych, terenu infrastruktury kolejowej, terenów dróg publicznych, dróg wewnętrznych oraz terenu infrastruktury przeciwpowodziowej – wał przeciwpowodziowy.

§ 2. 1. Następujące oznaczenia graficzne oznaczone na rysunku planu są ustaleniami obowiązującymi w planie:

- 1) granica obszaru objętego planem;
- 2) linie rozgraniczające tereny o różnym przeznaczeniu lub różnych zasadach zagospodarowania;
- 3) granica pasa technologicznego linii elektroenergetycznej 110 kV;
- 4) symbole identyfikujące tereny o różnym przeznaczeniu lub różnych zasadach zagospodarowania zdefiniowane oznaczeniem literowym określającym przeznaczenie terenu;
- 5) strefa stanowiska archeologicznego objętego ochroną konserwatorską: (1) Łupowo, stanowisko nr 14, AZP 45-11/30 - wieś średniowiecze, późne;
- 6) strefa stanowiska archeologicznego objętego ochroną konserwatorską: (2) Łupowo, stanowisko nr 5, AZP 45-11/4 - ślad osadnictwa – neolit.

2. Następujące oznaczenie graficzne oznaczone na rysunku planu stanowią elementy informacyjne:

- 1) granica administracyjna gminy Bogdaniec;
- 2) obszar chronionego krajobrazu Gorzowsko-Krzeszycka Dolina Warty;
- 3) rurociąg przesyłu ropy naftowej wraz ze strefą bezpieczeństwa – DN 800;
- 4) rurociąg przesyłu ropy naftowej wraz ze strefą bezpieczeństwa – DN500;
- 5) granica terenu zamkniętego;
- 6) gazociąg wysokiego ciśnienia DN 150 wraz ze strefą kontrolowaną;
- 7) orientacyjny przebieg projektowanego gazociągu wysokiego ciśnienia;
- 8) granice obszaru szczególnego zagrożenia powodzią, na którym prawdopodobieństwo wystąpienia powodzi jest wysokie i wynosi raz na 10 lat ($p=10\%$);
- 9) granice obszaru szczególnego zagrożenia powodzią, na którym prawdopodobieństwo wystąpienia powodzi jest średnie i wynosi raz na 100 lat ($p=1\%$);
- 10) granice obszaru, na którym prawdopodobieństwo wystąpienia powodzi jest niskie i wynosi raz na 500 lat ($p=0,2\%$);
- 11) linie wymiarowe;
- 12) infrastruktura telekomunikacyjna - linia światłowodowa.

§ 3. Ilekcioć w niniejszej uchwale jest mowa o:

- 1) **linii elektroenergetycznej 110kV** – należy przez to rozumieć inwestycję celu publicznego, stanowiącą napowietrzną linię elektroenergetyczną wysokiego napięcia 110kV, składającą się z konstrukcji wsporczych i podwieszonych na nich przewodów;
- 2) **linii rozgraniczającej** – należy przez to rozumieć linię rozgraniczającą tereny o różnym przeznaczeniu lub różnych zasadach zagospodarowania;
- 3) **pasie technologicznym linii elektroenergetycznej 110kV** – należy przez to rozumieć pas, oznaczony na rysunku planu, stanowiący strefę potencjalnego oddziaływania linii elektroenergetycznej 110 kV;
- 4) **teren** – należy przez to rozumieć obszar wyznaczony na rysunku planu liniami rozgraniczającymi, o określonym przeznaczeniu i zasadach zagospodarowania, oznaczony symbolem.

Rozdział 2. Ustalenia ogólne

§ 4. Ustala się następujące przeznaczenie terenów:

- 1) tereny infrastruktury technicznej - elektroenergetyka, oznaczone na rysunku planu symbolami: 1E, 2E, 3E, 4E, 5E, 6E, 7E, 8E, 9E, 10E, 11E, 12E, 13E, 14E, 15E, 16E, 17E, 18E, 19E, 20E, 21E, 22E, 23E, 24E, 25E, 26E, 27E, 28E, 29E, 30E, 31E, 32E, 33E, 34E, 35E, 36E;
- 2) teren infrastruktury technicznej - kanalizacja, oznaczony na rysunku planu symbolem K;

- 3) tereny rolnicze, oznaczone na rysunku planu symbolami: 1R, 2R, 3R, 4R, 5R, 6R, 7R, 8R, 9R, 10R, 11R, 12R, 13R, 14R, 15R, 16R, 17R, 18R, 19R, 20R, 21R, 22R, 23R, 24R;
- 4) tereny wód powierzchniowych śródlądowych, oznaczone na rysunku planu symbolami: 1WS, 2WS, 3WS, 4WS, 5WS, 6WS, 7WS, 8WS, 9WS;
- 5) tereny infrastruktury kolejowej, oznaczone na rysunku planu symbolami: 1TK, 2TK;
- 6) tereny dróg publicznych – drogi klasy ekspresowej, oznaczone na rysunku planu symbolami: 1KDS, 2KDS, 3KDS, 4KDS, 5KDS;
- 7) teren drogi publicznej – drogi klasy głównej, oznaczony na rysunku planu symbolem KDG;
- 8) teren drogi publicznej – drogi klasy zbiorczej, oznaczony na rysunku planu symbolem KDZ;
- 9) tereny dróg publicznych – drogi klasy dojazdowej, oznaczone na rysunku planu symbolami: 1KDD, 2KDD, 3KDD, 4KDD, 5KDD, 6KDD;
- 10) tereny dróg wewnętrznych, oznaczone na rysunku planu symbolami: 1KDW, 2KDW, 3KDW, 4KDW, 5KDW, 6KDW, 7KDW, 8KDW, 9KDW, 10KDW;
- 11) teren infrastruktury przeciwpowodziowej – wał przeciwpowodziowy, oznaczony na rysunku planu symbolem IP.

§ 5. W zakresie zasad ochrony i kształtowania ładu przestrzennego ustala się: dopuszczenie robót budowlanych z uwzględnieniem ustaleń zawartych w niniejszej uchwale.

§ 6. W zakresie zasad ochrony środowiska, przyrody i krajobrazu oraz zasad kształtowania krajobrazu ustala się:

- 1) zakaz lokalizacji przedsięwzięć, mogących zawsze znacząco oddziaływać na środowisko za wyjątkiem inwestycji celu publicznego;
- 2) zakaz lokalizacji przedsięwzięć mogących potencjalnie znacząco oddziaływać na środowisko za wyjątkiem inwestycji celu publicznego, w tym linii elektroenergetycznej 110kV, gazociągów, rurociągów przesyłu ropy naftowej, ropociągów;
- 3) zakaz lokalizacji elektrowni wiatrowych i biogazowni;
- 4) poziom pola elektromagnetycznego w środowisku oraz poziom hałasu w środowisku wytwarzanego przez linię elektroenergetyczną 110kV nie może powodować przekroczeń standardów jakości środowiska, określonych w przepisach odrębnych, poza pasem technologicznym linii elektroenergetycznej 110kV określonym na rysunku planu;
- 5) w zakresie gospodarki odpadami: nakaz zagospodarowania odpadów, zgodnie z przepisami odrębnymi.

§ 7. W zakresie zasad ochrony dziedzictwa kulturowego i zabytków, w tym krajobrazów kulturowych oraz dóbr kultury współczesnej ustala się:

- 1) na terenach: 11E, 12E, 17E, w granicach strefy stanowiska archeologicznego objętego ochroną konserwatorską: (1) Łupowo, stanowisko nr 14, AZP 45-11/30 - wieś średniowiecze, późne, określonego na rysunku planu, nakaz ochrony archeologicznej, zgodnie z przepisami odrębnymi;
- 2) na terenie 3R, w granicach strefy stanowiska archeologicznego objętego ochroną konserwatorską: (2) Łupowo, stanowisko nr 5, AZP 45-11/4 - ślad osadnictwa - neolit, określonego na rysunku planu, nakaz ochrony archeologicznej, zgodnie z przepisami odrębnymi;
- 3) w przypadku natrafienia podczas robót budowlanych lub ziemnych na zabytek, zastosowanie mają przepisy szczegółowe ustawy o ochronie zabytków i opiece nad zabytkami.

§ 8. W zakresie zasad kształtowania przestrzeni publicznych w rozumieniu przepisów ustawy o planowaniu i zagospodarowaniu przestrzennym nie podejmuje się ustaleń.

§ 9. W zakresie granic i sposobów zagospodarowania terenów lub obiektów podlegających ochronie, ustalonych na podstawie odrębnych przepisów, terenów górniczych, a także obszarów szczególnego zagrożenia powodzią, obszarów osuwania się mas ziemnych, krajobrazów priorytetowych określonych w audycie krajobrazowym oraz w planach zagospodarowania przestrzennego województwa ustala się:

- 1) w granicach terenu objętego planem, za wyjątkiem części terenu 10E oraz terenów 1TK, 11E, 12E, 2WS, 4KDW, 13E, K, 14E, 5KDW, 15E, KDG, 16E, 17E, 18E, 19E, 3WS, 1R, 2TK, 2R ochronę obszaru chronionego krajobrazu Gorzowsko-Krzeszycka Dolina Warty, granice którego określają przepisy odrębne, poprzez zabudowę i zagospodarowanie terenu objętego niniejszym planem, zgodnie z ustaleniami niniejszej uchwały oraz przepisami odrębnymi;
- 2) na części terenu IP oraz na terenach: 10KDW, 36E, 24R uwzględnienie w zagospodarowaniu i zabudowie działek zagrożenia wynikającego z położenia na obszarze, na którym prawdopodobieństwo wystąpienia powodzi jest niskie i wynosi raz na 500 lat ($p=0,2\%$), określonego na rysunku planu;
- 3) na części terenu IP oraz na terenach: 10KDW, 36E, 24R uwzględnienie w zagospodarowaniu i zabudowie działek ograniczeń wynikających z położenia w obszarze szczególnego zagrożenia powodzią, na którym prawdopodobieństwo wystąpienia powodzi jest średnie i wynosi raz na 100 lat ($p=1\%$), określonego na rysunku planu, zgodnie z przepisami odrębnymi z uwzględnieniem pkt 5;
- 4) na części terenu IP oraz na terenach: 10KDW, 36E, 24R uwzględnienie w zagospodarowaniu i zabudowie działek ograniczeń wynikających z położenia w obszarze szczególnego zagrożenia powodzią, na którym prawdopodobieństwo wystąpienia powodzi jest wysokie i wynosi raz na 10 lat ($p=10\%$), określonego na rysunku planu, zgodnie z przepisami odrębnymi, z uwzględnieniem pkt 5;
- 5) na terenach określonych w pkt 3, 4, położonych w obszarze szczególnego zagrożenia powodzią, obowiązują zakazy, a także możliwość odstępstwa od nich, zgodnie z ustaleniami przepisów odrębnych dotyczących ochrony przed powodzią.

§ 10. W zakresie szczegółowych zasad i warunków scalania i podziałów nieruchomości na podstawie przepisów odrębnych:

- 1) w granicy obszaru objętego planem nie wskazuje się terenów do objęcia scaleniem i podziałem, zgodnie z przepisami odrębnymi;
- 2) minimalną powierzchnię działki: nie ustala się;
- 3) minimalny front działki: nie ustala się;
- 4) kąt położenia granic nowo wydzielanych działek w stosunku do pasa drogowego zbliżony do kąta prostego, od 70° do 110° .

§ 11. W zakresie szczególnych warunków zagospodarowania terenu oraz ograniczenia w jego użytkowaniu ustala się:

- 1) uwzględnienie w zagospodarowaniu i zabudowie działek ograniczeń wynikających z zasięgu stref ochronnych od sieci infrastruktury technicznej, zgodnie z przepisami odrębnymi;
- 2) uwzględnienie w zagospodarowaniu i zabudowie działek ograniczeń wynikających z przebiegu sieci elektroenergetycznej średniego napięcia 15kV oraz niskiego napięcia 0,4kV zgodnie z przepisami odrębnymi;
- 3) przebieg pasa technologicznego linii elektroenergetycznej 110kV, którego granice określono na rysunku planu;
- 4) w granicach pasa technologicznego linii elektroenergetycznej 110kV ustala się:
 - a) lokalizację linii elektroenergetycznej 110kV i słupów zgodnie z przepisami odrębnymi oraz ustaleniami niniejszej uchwały,
 - b) maksymalną wysokość słupów linii elektroenergetycznej 110kV: 65,0m, nad poziomem terenu,
 - c) nakaz zachowania ograniczeń w zabudowie i zagospodarowaniu terenu wynikających z przebiegu linii elektroenergetycznej 110kV, zgodnie z przepisami odrębnymi,
 - d) zakaz utrzymywania i nasadzeń zieleni oraz roślinności kolidującej z linią elektroenergetyczną 110kV,
 - e) szerokość pasa wycinki podstawowej zgodnie z przepisami odrębnymi;
- 5) zachowanie ograniczeń wynikających z przebiegu sieci gazociągowej wysokiego ciśnienia DN150, zgodnie z przepisami odrębnymi;

- 6) zachowanie ograniczeń wynikających z przebiegu rurociągu przesyłu ropy naftowej DN800 oraz rurociągu przesyłu ropy naftowej DN500, określonych na rysunku planu wraz ze strefą bezpieczeństwa, zgodnie z przepisami odrębnymi, z uwzględnieniem pkt 7, 8;
- 7) dla rurociągu przesyłu ropy naftowej DN800 strefę bezpieczeństwa o szerokości minimum 20,0m, której środkiem jest oś rurociągu, dla rurociągu przesyłu ropy naftowej DN500 strefę bezpieczeństwa o szerokości minimum 16,0m, której środkiem jest oś rurociągu, z uwzględnieniem pkt 8;
- 8) w strefie bezpieczeństwa rurociągów przesyłowych ropy naftowej należy zachować przepisy odrębne, w tym:
 - a) nie należy sadzić pojedynczych drzew w odległości mniejszej niż 5,0m od rurociągów naftowych,
 - b) dla bieżącej obsługi rurociągu naftowego należy przyjąć pas eksploatacyjny o szerokości 6,0m, po 3,0m na stronę dla rurociągu oraz 2 m, po 1,0m na stronę dla światłowodu,
 - c) wszelkie planowane inwestycje podziemne i naziemne przechodzące przez strefę bezpieczeństwa lub w jej pobliżu, należy przeprowadzić i uzgodnić zgodnie z przepisami odrębnymi,
 - d) w strefie bezpieczeństwa, jako pasie dostępu do rurociągów zachowanie dotychczasowego sposobu użytkowania terenów;
- 9) na terenach 5E, 7E, 17R, 19R uwzględnienie w zagospodarowaniu i zabudowie działek przepisów odrębnych w zakresie infrastruktury telekomunikacyjnej - linii światłowodowej;
- 10) w granicach obszaru objętego planem zlokalizowana jest linia kolejowa będąca terenem zamkniętymi, oznaczona na rysunku planu symbolami 1TK, 2TK;
- 11) na terenach: 10E, 11E, 12E, 3KDD, 19E, 3WS, 1R, 2R, 3R obowiązują ograniczenia w zabudowie i zagospodarowaniu terenu w sąsiedztwie linii kolejowej wynikające z przepisów odrębnych, w tym przepisów ustawy o transporcie kolejowym, przepisów w zakresie odległości i warunków dopuszczających usytuowanie drzew i krzewów, elementów ochrony akustycznej i wykonywania robót ziemnych w sąsiedztwie linii kolejowej, a także sposobu urządzania i utrzymywania zasłon odśnieżnych oraz pasów przeciwpożarowych;
- 12) nakaz każdorazowego uzgodnienia wszelkich projektowanych budowli o wysokości równiej i większej niż 50 m npt z właściwym organem służby ruchu lotniczego sił zbrojnych, zgodnie z przepisami odrębnymi;
- 13) na terenach 33E, 34E, 35E, 36E, 21R, 22R, 23R, 24R, 9WS, 10KDW w sąsiedztwie stoku wału przeciwpowodziowego na terenie IP, nakaz zachowania przy robotach budowlanych przepisów odrębnych, w tym przepisów prawa wodnego.

§ 12. W zakresie zasad modernizacji, rozbudowy i budowy systemów komunikacji, ustala się:

- 1) obsługę komunikacyjną terenów z przyległych dróg publicznych oraz dróg wewnętrznych oraz poprzez inne dojazdy, zgodnie z przepisami odrębnymi, z wyłączeniem bezpośredniej obsługi z drogi KDS;
- 2) dopuszczenie prowadzenia sieci uzbrojenia technicznego w pasie drogowym dróg publicznych oraz dróg wewnętrznych, zgodnie z przepisami odrębnymi;
- 3) dopuszczenie lokalizacji ciągów pieszych oraz rowerowych w pasie drogowym dróg publicznych oraz dróg wewnętrznych, z wyłączeniem drogi KDS;
- 4) zachowanie ciągłości powiązań elementów pasa drogowego, w szczególności jezdni, chodników, ścieżek rowerowych w granicach obszaru planu z zewnętrznym układem komunikacyjnym.

§ 13. W zakresie zasad modernizacji, rozbudowy i budowy systemów infrastruktury technicznej ustala się:

- 1) w granicach obszaru objętego planem dopuszczenie budowy, przebudowy, rozbudowy, odbudowy, rozbiórki, remontów sieci i urządzeń infrastruktury technicznej;
- 2) dopuszczenie budowy, przebudowy, rozbudowy, odbudowy, rozbiórki i remontów linii elektroenergetycznej 110kV z uwzględnieniem § 11 pkt 4;
- 3) realizacja inwestycji, o których mowa w pkt 1, na poszczególnych terenach musi być zgodna z innymi przepisami niniejszej uchwały, przepisami odrębnymi oraz nie może kolidować z linią elektroenergetyczną 110 kV oraz drogami publicznymi i drogami wewnętrznymi;

- 4) dopuszczenie budowy, przebudowy, rozbudowy, odbudowy, rozbiórki i remontów linii elektroenergetycznych 15kV, 0,4kV, w wykonaniu kablowym lub napowietrznym;
- 5) dopuszczenie budowy, przebudowy, rozbudowy, odbudowy, rozbiórki i remontów sieci gazociągowej, zgodnie z przepisami odrębnymi;
- 6) zapewnienie dostępu do sieci i urządzeń infrastruktury technicznej, zgodnie z przepisami odrębnymi;
- 7) odprowadzanie wód opadowych i roztopowych, zgodnie z przepisami odrębnymi z uwzględnieniem pkt 8;
- 8) zakaz odprowadzania wód opadowych i roztopowych na teren kolejowy i korzystania z kolejowych urządzeń odwadniających;
- 9) zaopatrzenie w energię elektryczną z sieci elektroenergetycznej, zgodnie z przepisami odrębnymi;
- 10) realizację inwestycji elektroenergetycznych oraz usuwanie kolizji projektowanych obiektów z istniejącymi sieciami elektroenergetycznymi, zgodnie z przepisami odrębnymi;
- 11) dopuszczenie uzbrojenia terenu w zakresie usług telekomunikacyjnych, teletechnicznych, w oparciu o istniejącą i projektowaną sieć telekomunikacyjną, teletechniczną, zgodnie z przepisami odrębnymi;
- 12) w zakresie urządzeń melioracyjnych obowiązek zachowania systemu melioracyjnego, a w przypadku konieczności jego naruszenia zastosowanie rozwiązań zastępczych zgodnie z przepisami odrębnymi;
- 13) zasady ochrony przeciwpożarowej – należy uwzględnić przepisy ochrony przeciwpożarowej w zakresie zaopatrzenia w wodę, dróg pożarowych, planowanej zabudowy, zgodnie z przepisami w sprawie przeciwpożarowego zaopatrzenia w wodę oraz dróg pożarowych a także przepisami prawa budowlanego.

§ 14. W zakresie sposobów i terminów tymczasowego zagospodarowania urządzania i użytkowania terenów ustala się do czasu realizacji ustaleń niniejszej uchwały użytkowanie terenów w dotychczasowy sposób.

§ 15. Zasady kształtowania zabudowy oraz wskaźniki zagospodarowania terenu zgodnie z §16 - §26 niniejszej uchwały.

§ 16. Dla terenów infrastruktury technicznej – elektroenergetyki, oznaczonych na rysunku planu symbolami: 1E, 2E, 3E, 4E, 5E, 6E, 7E, 8E, 9E, 10E, 11E, 12E, 13E, 14E, 15E, 16E, 17E, 18E, 19E, 20E, 21E, 22E, 23E, 24E, 25E, 26E, 27E, 28E, 29E, 30E, 31E, 32E, 33E, 34E, 35E, 36E o łącznej powierzchni 7,4922 ha ustala się:

- 1) w zakresie zasad kształtowania zabudowy oraz wskaźników zagospodarowania terenu z uwzględnieniem §11 pkt 4:
 - a) budowę, przebudowę, rozbudowę, odbudowę, rozbiórkę, remont linii elektroenergetycznej 110kV oraz urządzeń i obiektów technicznych z nią związanych, w tym słupów, zgodnie z przepisami odrębnymi,
 - b) dopuszczenie budowy, przebudowy, rozbudowy, odbudowy, rozbiórki, remontu innych urządzeń i sieci infrastruktury technicznej, w tym linii elektroenergetycznych średniego napięcia 15kV, nie kolidujących z linią elektroenergetyczną 110kV,
 - c) dopuszczenie budowy dojazdów, zgodnie z przepisami odrębnymi,
 - d) zakaz budowy budynków, z uwzględnieniem lit. e,
 - e) na terenie 16E utrzymuje się istniejący budynek gospodarczy z możliwością przebudowy, remontów, bez zmiany gabarytów budynku,
 - f) dopuszczenie budowy, przebudowy, rozbudowy, odbudowy, remontu gazociągów wysokiego ciśnienia oraz innych gazociągów średniego i niskiego ciśnienia, wraz z infrastrukturą towarzyszącą, nie kolidujących z linią elektroenergetyczną 110kV,
 - g) pod nadziemnymi urządzeniami linii elektroenergetycznej 110kV z wyłączeniem terenów pod słupy oraz terenów przewidzianych do wycinki drzew i krzewów zachowuje się dotychczasowy sposób użytkowania terenów niekolidujący z linią 110kV;
- 2) zasady obsługi w zakresie komunikacji drogowej: zgodnie z §12 niniejszej uchwały;
- 3) zasady obsługi w zakresie infrastruktury technicznej: zgodnie z §13 niniejszej uchwały.

§ 17. Dla terenu infrastruktury technicznej – kanalizacji, oznaczonego na rysunku planu symbolem K o łącznej powierzchni 0,0094 ha ustala się:

- 1) w zakresie zasad kształtowania zabudowy oraz wskaźników zagospodarowania terenu z uwzględnieniem §11 pkt 4:
 - a) teren infrastruktury technicznej – kanalizacja,
 - b) lokalizację infrastruktury technicznej, zgodnie z przepisami odrębnymi,
 - c) budowę, przebudowę, rozbudowę, odbudowę, rozbiórkę, remont linii elektroenergetycznej 110kV oraz urządzeń i obiektów technicznych z nią związanych, zgodnie z przepisami odrębnymi, z uwzględnieniem lit. d,
 - d) zakaz realizacji słupów linii elektroenergetycznej 110kV,
 - e) zakaz budowy budynków;
- 2) zasady obsługi w zakresie komunikacji drogowej: zgodnie z §12 niniejszej uchwały;
- 3) zasady obsługi w zakresie infrastruktury technicznej: zgodnie z §13 niniejszej uchwały.

§ 18. Dla terenów rolniczych, oznaczonych na rysunku planu symbolami: 1R, 2R, 3R, 4R, 5R, 6R, 7R, 8R, 9R, 10R, 11R, 12R, 13R, 14R, 15R, 16R, 17R, 18R, 19R, 20R, 21R, 22R, 23R, 24R o łącznej powierzchni 3,9793 ha ustala się:

- 1) w zakresie zasad kształtowania zabudowy oraz wskaźników zagospodarowania terenu z uwzględnieniem §11 pkt 4:
 - a) przeznaczenie terenu pod uprawy rolnicze,
 - b) budowę, przebudowę, rozbudowę, odbudowę, rozbiórkę, remont linii elektroenergetycznej 110kV oraz urządzeń i obiektów technicznych z nią związanych, w tym słupów, zgodnie z przepisami odrębnymi,
 - c) dopuszczenie innych urządzeń i sieci infrastruktury technicznej nie kolidujących z linią elektroenergetyczną 110kV,
 - d) dopuszczenie budowy dojazdów, zgodnie z przepisami odrębnymi,
 - e) zakaz budowy budynków,
 - f) w granicy terenu 4R dopuszczenie budowy, przebudowy, rozbudowy, odbudowy, remontu gazociągów wysokiego ciśnienia, w tym gazociągu DN400 oraz innych gazociągów średniego i niskiego ciśnienia, wraz z infrastrukturą towarzyszącą;
- 2) zasady obsługi w zakresie komunikacji drogowej: zgodnie z §12 niniejszej uchwały;
- 3) zasady obsługi w zakresie infrastruktury technicznej: zgodnie z §13 niniejszej uchwały.

§ 19. Dla terenów wód powierzchniowych śródlądowych, oznaczonych na rysunku planu symbolami: 1WS, 2WS, 3WS, 4WS, 5WS, 6WS, 7WS, 8WS, 9WS o łącznej powierzchni 0,1999 ha ustala się:

- 1) w zakresie zasad kształtowania zabudowy oraz wskaźników zagospodarowania terenu z uwzględnieniem §11 pkt 4:
 - a) zachowanie wód powierzchniowych śródlądowych jako otwartych,
 - b) budowę, przebudowę, rozbudowę, odbudowę, rozbiórkę, remont linii elektroenergetycznej 110kV oraz urządzeń i obiektów technicznych z nią związanych, zgodnie z przepisami odrębnymi, z uwzględnieniem lit. c,
 - c) zakaz lokalizacji słupów linii elektroenergetycznej 110kV,
 - d) dopuszczenie urządzeń wodnych, przeciwpowodziowych, melioracyjnych, przepustów, nie kolidujących z linią elektroenergetyczną 110kV,
 - e) dopuszczenie innych niż wymienione w lit. b, d urządzeń i sieci infrastruktury technicznej, nie kolidujących z linią elektroenergetyczną 110kV;
- 2) zasady obsługi w zakresie komunikacji drogowej: zgodnie z §12 niniejszej uchwały;

3) zasady obsługi w zakresie infrastruktury technicznej: zgodnie z §13 niniejszej uchwały.

§ 20. Dla terenów infrastruktury kolejowej, oznaczonych na rysunku planu symbolami: 1TK, 2TK o łącznej powierzchni 0,1344 ha ustala się:

- 1) w zakresie zasad kształtowania zabudowy oraz wskaźników zagospodarowania terenu z uwzględnieniem §11 pkt 4:
 - a) dopuszczenie infrastruktury kolejowej, obiektów związanych z obsługą kolei oraz infrastruktury technicznej, zgodnie z przepisami odrębnymi,
 - b) budowę, przebudowę, rozbudowę, odbudowę, rozbiórkę, remont linii elektroenergetycznej 110kV oraz urządzeń i obiektów technicznych z nią związanych, zgodnie z przepisami odrębnymi, z uwzględnieniem lit. c,
 - c) zakaz realizacji słupów linii elektroenergetycznej 110kV,
 - d) zakaz budowy budynków;
- 2) zasady obsługi w zakresie komunikacji drogowej: zgodnie z §12 niniejszej uchwały;
- 3) zasady obsługi w zakresie infrastruktury technicznej: zgodnie z §13 niniejszej uchwały.

§ 21. Dla terenów dróg publicznych – drogi klasy ekspresowej, oznaczonych na rysunku planu symbolami: 1KDS, 2KDS, 3KDS, 4KDS, 5KDS o łącznej powierzchni 0,1388 ha ustala się:

- 1) w zakresie zasad kształtowania zabudowy oraz wskaźników zagospodarowania terenu z uwzględnieniem §11 pkt 4:
 - a) lokalizację drogi publicznej – drogę klasy ekspresowej,
 - b) dopuszczenie urządzeń związanych z obsługą ruchu drogowego, urządzeń i sieci infrastruktury drogowej, zgodnie z przepisami odrębnymi,
 - c) w granicy pasa technologicznego linii elektroenergetycznej 110kV budowę, przebudowę, rozbudowę, odbudowę, rozbiórkę, remont linii elektroenergetycznej 110kV oraz urządzeń i obiektów technicznych z nią związanych, zgodnie z przepisami odrębnymi, z uwzględnieniem lit. d,
 - d) zakaz lokalizacji słupów linii elektroenergetycznej 110kV,
 - e) dopuszczenie budowy infrastruktury technicznej, nie kolidującej z drogą ekspresową oraz z linią elektroenergetyczną 110kV, zgodnie z przepisami odrębnymi;
- 2) szerokość dróg publicznych w liniach rozgraniczających, zgodnie z rysunkiem planu.

§ 22. Dla terenu drogi publicznej – drogi klasy głównej, oznaczonego na rysunku planu symbolem KDG o łącznej powierzchni 0,0742 ha ustala się:

- 1) w zakresie zasad kształtowania zabudowy oraz wskaźników zagospodarowania terenu z uwzględnieniem §11 pkt 4:
 - a) lokalizację drogi publicznej – drogę klasy głównej,
 - b) dopuszczenie urządzeń związanych z obsługą ruchu drogowego, ciągów pieszych, pieszo – rowerowych i rowerowych, urządzeń i sieci infrastruktury drogowej, zgodnie z przepisami odrębnymi,
 - c) w granicy pasa technologicznego linii elektroenergetycznej 110kV budowę, przebudowę, rozbudowę, odbudowę, rozbiórkę, remont linii elektroenergetycznej 110kV oraz urządzeń i obiektów technicznych z nią związanych, zgodnie z przepisami odrębnymi, z uwzględnieniem lit. d,
 - d) zakaz lokalizacji słupów linii elektroenergetycznej 110kV,
 - e) dopuszczenie budowy infrastruktury technicznej, nie kolidującej z drogą publiczną oraz z linią elektroenergetyczną 110kV, zgodnie z przepisami odrębnymi;
- 2) szerokość drogi publicznej w liniach rozgraniczających, zgodnie z rysunkiem planu.

§ 23. Dla terenu drogi publicznej – drogi klasy zbiorczej, oznaczonego na rysunku planu symbolem KDZ o łącznej powierzchni 0,0381 ha ustala się:

1) w zakresie zasad kształtowania zabudowy oraz wskaźników zagospodarowania terenu z uwzględnieniem §11 pkt 4:

- a) lokalizację drogi publicznej – drogi klasy zbiorczej,
- b) dopuszczenie urządzeń związanych z obsługą ruchu drogowego, ciągów pieszych, pieszo – rowerowych i rowerowych, urządzeń i sieci infrastruktury drogowej, zgodnie z przepisami odrębnymi,
- c) w granicy pasa technologicznego linii elektroenergetycznej 110kV budowę, przebudowę, rozbudowę, odbudowę, rozbiórkę, remont linii elektroenergetycznej 110kV oraz urządzeń i obiektów technicznych z nią związanych, zgodnie z przepisami odrębnymi, z uwzględnieniem lit. d,
- d) zakaz lokalizacji słupów linii elektroenergetycznej 110kV,
- e) dopuszczenie budowy infrastruktury technicznej, nie kolidującej z drogą publiczną oraz z linią elektroenergetyczną 110kV, zgodnie z przepisami odrębnymi;

2) szerokość drogi publicznej w liniach rozgraniczających, zgodnie z rysunkiem planu.

§ 24. Dla terenów dróg publicznych – dróg klasy dojazdowej, oznaczonych na rysunku planu symbolami: 1KDD, 2KDD, 3KDD, 4KDD, 5KDD, 6KDD o łącznej powierzchni 0,1848 ha ustala się:

1) w zakresie zasad kształtowania zabudowy oraz wskaźników zagospodarowania terenu z uwzględnieniem §11 pkt 4:

- a) lokalizację drogi publicznej – drogi klasy dojazdowej,
- b) dopuszczenie urządzeń związanych z obsługą ruchu drogowego, ciągów pieszych, pieszo – rowerowych i rowerowych, urządzeń i sieci infrastruktury drogowej, zgodnie z przepisami odrębnymi,
- c) w granicy pasa technologicznego linii elektroenergetycznej 110kV budowę, przebudowę, rozbudowę, odbudowę, rozbiórkę, remont linii elektroenergetycznej 110kV oraz urządzeń i obiektów technicznych z nią związanych, zgodnie z przepisami odrębnymi, z uwzględnieniem lit. d,
- d) zakaz lokalizacji słupów linii elektroenergetycznej 110kV,
- e) dopuszczenie budowy infrastruktury technicznej, nie kolidującej z drogą publiczną oraz z linią elektroenergetyczną 110kV, zgodnie z przepisami odrębnymi;

2) szerokość dróg publicznych w liniach rozgraniczających, zgodnie z rysunkiem planu.

§ 25. Dla terenów dróg wewnętrznych, oznaczonych na rysunku planu symbolami: 1KDW, 2KDW, 3KDW, 4KDW, 5KDW, 6KDW, 7KDW, 8KDW, 9KDW, 10KDW o łącznej powierzchni 0,3105 ha ustala się:

1) w zakresie zasad kształtowania zabudowy oraz wskaźników zagospodarowania terenu z uwzględnieniem §11 pkt 4:

- a) lokalizację drogi wewnętrznej,
- b) dopuszczenie urządzeń związanych z obsługą ruchu drogowego, ciągów pieszych, pieszo – rowerowych i rowerowych, urządzeń i sieci infrastruktury drogowej nie kolidujących z linią elektroenergetyczną 110kV,
- c) w granicy pasa technologicznego linii elektroenergetycznej 110kV budowę, przebudowę, rozbudowę, odbudowę, rozbiórkę, remont linii elektroenergetycznej 110kV oraz urządzeń i obiektów technicznych z nią związanych, zgodnie z przepisami odrębnymi, z uwzględnieniem lit. d,
- d) zakaz lokalizacji słupów linii elektroenergetycznej 110kV,
- e) dopuszczenie budowy infrastruktury technicznej, nie kolidującej z drogą wewnętrzną oraz z linią elektroenergetyczną 110kV, zgodnie z przepisami odrębnymi;

2) szerokość dróg wewnętrznych w liniach rozgraniczających, zgodnie z rysunkiem planu.

§ 26. Dla terenu infrastruktury przeciwpowodziowej – wał przeciwpowodziowy, oznaczonego na rysunku planu symbolem IP o łącznej powierzchni 0,0628 ha ustala się:

1) w zakresie zasad kształtowania zabudowy oraz wskaźników zagospodarowania terenu z uwzględnieniem §11 pkt 4:

- a) lokalizację infrastruktury przeciwpowodziowej, w tym wału przeciwpowodziowego,
 - b) dopuszczenie dojazdów, ciągów pieszych, pieszo - rowerowych, rowerowych, urządzeń i sieci infrastruktury technicznej, bez naruszenia konstrukcji wału, zgodnie z przepisami odrębnymi,
 - c) dopuszczenie budowy nasypów, wałów wraz z towarzyszącą infrastrukturą, urządzeń hydrotechnicznych,
 - d) w granicy pasa technologicznego linii elektroenergetycznej 110kV budowę, przebudowę, rozbudowę, odbudowę, rozbiórkę, remont linii elektroenergetycznej 110kV oraz urządzeń i obiektów technicznych z nią związanych, zgodnie z przepisami odrębnymi, z uwzględnieniem lit. e,
 - e) zakaz lokalizacji słupów linii elektroenergetycznej 110kV,
 - f) dopuszczenie budowy infrastruktury technicznej, nie kolidującej z linią elektroenergetyczną 110kV, zgodnie z przepisami odrębnymi bez naruszenia konstrukcji wału,
 - g) zakaz budowy budynków;
- 2) zasady obsługi w zakresie komunikacji drogowej: zgodnie z §12 niniejszej uchwały;
- 3) zasady obsługi w zakresie infrastruktury technicznej: zgodnie z §13 niniejszej uchwały.

Rozdział 4. Przepisy końcowe

§ 27. Ustala się wysokość stawki procentowej, służącej naliczaniu jednorazowej opłaty od wzrostu wartości nieruchomości związanej z uchwaleniem planu w wysokości:

- 1) w granicach terenów E: 30%;
- 2) w granicach pozostałych terenów: 20%.


§ 28. Na obszarze objętym niniejszym planem tracą moc ustalenia:

- 1) Uchwały Nr XXI/94/2004 Rady Gminy w Bogdańcu z dnia 30 grudnia 2004 roku w sprawie sporządzenia miejscowego planu zagospodarowania przestrzennego gminy Bogdaniec w zakresie wyznaczenia korytarza technicznego dla przebiegu gazociągu wysokiego i średniego ciśnienia;
- 2) Uchwały Nr XVI/99/2000 Rady Gminy w Bogdańcu z dnia 17 marca 2000r. w sprawie miejscowego planu zagospodarowania przestrzennego obszaru położonego w obrębie wsi Łupowo i Wieprzyce gminy Bogdaniec.

§ 29. Wykonanie uchwały powierza się Wójtowi Gminy Bogdaniec.

§ 30. Uchwała wchodzi w życie po upływie 14 dni od dnia ogłoszenia w Dzienniku Urzędowym Województwa Lubuskiego.

MIEJSCOWY PLAN ZAGOSPODAROWANIA PRZESTRZENNEGO W GMINIE BOGDANIEC - OBRĘBY ŁUPOWO I WIEPRZYCE

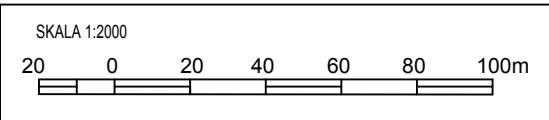

OBRĘB ŁUPOWO

OZNACZENIA

USTALENIA PLANU:


	GRANICA OBSZARU OBJĘTEGO PLANEM
	LINIE ROZGRANICZAJĄCE TERENY O RÓŻNYM PRZEZNACZENIU LUB RÓŻNYCH ZASADACH ZAGOSPODAROWANIA
	GRANICA PASA TECHNOLOGICZNEGO LINII ELEKTROENERGETYCZNEJ 110 kV
	TERENY INFRASTRUKTURY TECHNICZNEJ - ELEKTROENERGETYKA
	TEREN INFRASTRUKTURY TECHNICZNEJ - KANALIZACJA
	TERENY WÓD POWIERZCHNIOWYCH ŚRÓDLĄDOWYCH
	TERENY INFRASTRUKTURY KOLEJOWEJ
	TEREN DROGI PUBLICZNEJ - DROGI KLASY GŁÓWNEJ
	TERENY DRÓG PUBLICZNYCH - DROGI KLASY DOJAZDOWEJ
	TERENY DRÓG WEWNĘTRZNYCH
	STREFA STANOWISKA ARCHEOLOGICZNEGO OBJĘTEGO OCHRONĄ KONSERWATORSKĄ; (1) ŁUPOWO, STANOWISKO NR 14, AZP 45-11/30 - WIEŚ ŚREDNIOWIECZE, PÓŹNE;

ELEMENTY INFORMACYJNE:

	GRANICA ADMINISTRACYJNA GMINY BOGDANIEC
	OBSZAR CHRONIONEGO KRAJOWIDZU GÓRZOWSKO-KRZESZYCKA DOLINA WARTY
	LINIE WYMIAROWE
	RUROCIĄG PRZESYŁU ROPY NAFTOWEJ WRAZ ZE STREFĄ BEZPIECZEŃSTWA
	RUROCIĄG PRZESYŁU ROPY NAFTOWEJ WRAZ ZE STREFĄ BEZPIECZEŃSTWA
	GRANICA TERENU ZAMKNIĘTEGO
	GAZOCIĄG WYSOKIEGO CIŚNIENIA DN 150 WRAZ ZE STREFĄ KONTROLOWANĄ
	ORIENTACYJNY PRZEBIEG PROJEKTOWANEGO GAZOCIĄGU WYSOKIEGO CIŚNIENIA
	INFRASTRUKTURA TELEKOMUNIKACYJNA - LINIA ŚWIATŁOWODOWA

Załącznik nr 1
do Uchwały Nr
Rady Gminy Bogdaniec
z dnia 2020 r.
ogłoszonej w Dz.Urz.Woj. Lubuskiego
z dnia poz.



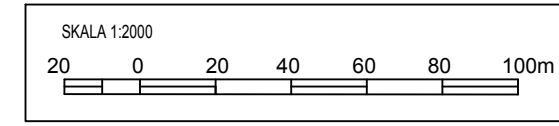

OZNACZENIA

USTALENIA PLANU:


- GRANICA OBSZARU OBJĘTEGO PLANEM
- LINIE ROZGRANICZAJĄCE TERENY O RÓŻNYM PRZEZNACZENIU
LUB RÓŻNYCH ZASADACH ZAGOSPODAROWANIA
- GRANICA PASA TECHNOLOGICZNEGO LINII ELEKTROENERGETYCZNEJ 110 kV
- E TERENY INFRASTRUKTURY TECHNICZNEJ - ELEKTROENERGETYKA
- R TERENY ROLNICZE
- WS TERENY WÓD POWIERZCHNIOWYCH ŚRÓDLĄDOWYCH
- TK TERENY INFRASTRUKTURY KOLEJOWEJ
- KDS TERENY DRÓG PUBLICZNYCH - DROGI KLASY EKSPRESOWEJ
- KDD TERENY DRÓG PUBLICZNYCH - DROGI KLASY DOJAZDOWEJ
- KDW TERENY DRÓG WEWNĘTRZNYCH
- STREFA STANOWISKA ARCHEOLOGICZNEGO OBJĘTEGO OCHRONĄ KONSERWATORSKĄ;
(2) ŁUPOWO, STANOWISKO NR 5, AZP 45-114 - ŚLAD OSADNICTWA - NEOLIT;

ELEMENTY INFORMACYJNE:

- OBSZAR CHRONIONEGO KRAJOWIDZU GÓRZOWSKO-KRZESZYCKA DOLINA WARTY
- 22 LINIE WYMAROWE
- GRANICA TERENU ZAMKNIĘTEGO
- ORIENTACYJNY PRZEBIEG PROJEKTOWANEGO GAZOCIĄGU WYSOKIEGO CIŚNIENIA



OBRĘB WIEPRZYCE

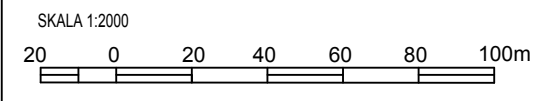


OZNACZENIA

USTALENIA PLANU:

- | | |
|--|---|
| | GRANICA OBSZARU OBJĘTEGO PLANEM |
| | LINIE ROZGRANICZAJĄCE TERENY O RÓŻNYM PRZEZNACZENIU LUB RÓŻNYCH ZASADACH ZAGOSPODAROWANIA |
| | GRANICA PASA TECHNOLOGICZNEGO LINII ELEKTROENERGETYCZNEJ 110 kV |
| | TERENY INFRASTRUKTURY TECHNICZNEJ - ELEKTROENERGETYKA |
| | TERENY ROLNICZE |
| | TERENY WÓD POWIERZCHNIOWYCH ŚRÓDLĄDOWYCH |
| | KDS TERENY DRÓG PUBLICZNYCH - DROGI KLASY EKSPRESOWEJ |
| | KDZ TEREN DROGI PUBLICZNEJ - DROGI KLASY ZBIORCZEJ |
| | KDD TERENY DRÓG PUBLICZNYCH - DROGI KLASY DOJAZDOWEJ |
| | KDW TERENY DRÓG WEWNĘTRZNYCH |
| | IP TEREN INFRASTRUKTURY PRZECIWPOWODZIOWEJ - WAŁ PRZECIWPOWODZIOWY |

ELEMENTY INFORMACYJNE:


- | | |
|--|--|
| | GRANICA ADMINISTRACYJNA GMINY BOGDANIEC |
| | OBSZAR CHRONIONEGO KRAJOBRAZU GÓRZOWSKO-KRZESZYCKA DOLINA WARTY |
| | GRANICE OBSZARU SZCZEGÓLNEGO ZAGROŻENIA POWODZIĄ, NA KTÓRYM PRAWDOPODOBIENSTWO WYSTĄPIENIA POWODZI JEST WYSOKIE I WYNOŚI RAZ NA 10 LAT (P=10%) |
| | GRANICE OBSZARU SZCZEGÓLNEGO ZAGROŻENIA POWODZIĄ, NA KTÓRYM PRAWDOPODOBIENSTWO WYSTĄPIENIA POWODZI JEST ŚREDNIE I WYNOŚI RAZ NA 100 LAT (P=1%) |
| | GRANICE OBSZARU, NA KTÓRYM PRAWDOPODOBIENSTWO WYSTĄPIENIA POWODZI JEST NISKIE I WYNOŚI RAZ NA 500 LAT (P=0,2%) |
| | LINIE WYMIAROWE |
| | RUROCIĄG PRZESYŁU ROPY NAFTOWEJ WRAZ ZE STREFĄ BEZPIECZEŃSTWA |
| | RUROCIĄG PRZESYŁU ROPY NAFTOWEJ WRAZ ZE STREFĄ BEZPIECZEŃSTWA |
| | INFRASTRUKTURA TELEKOMUNIKACYJNA - LINIA ŚWIATŁOWODOWA |

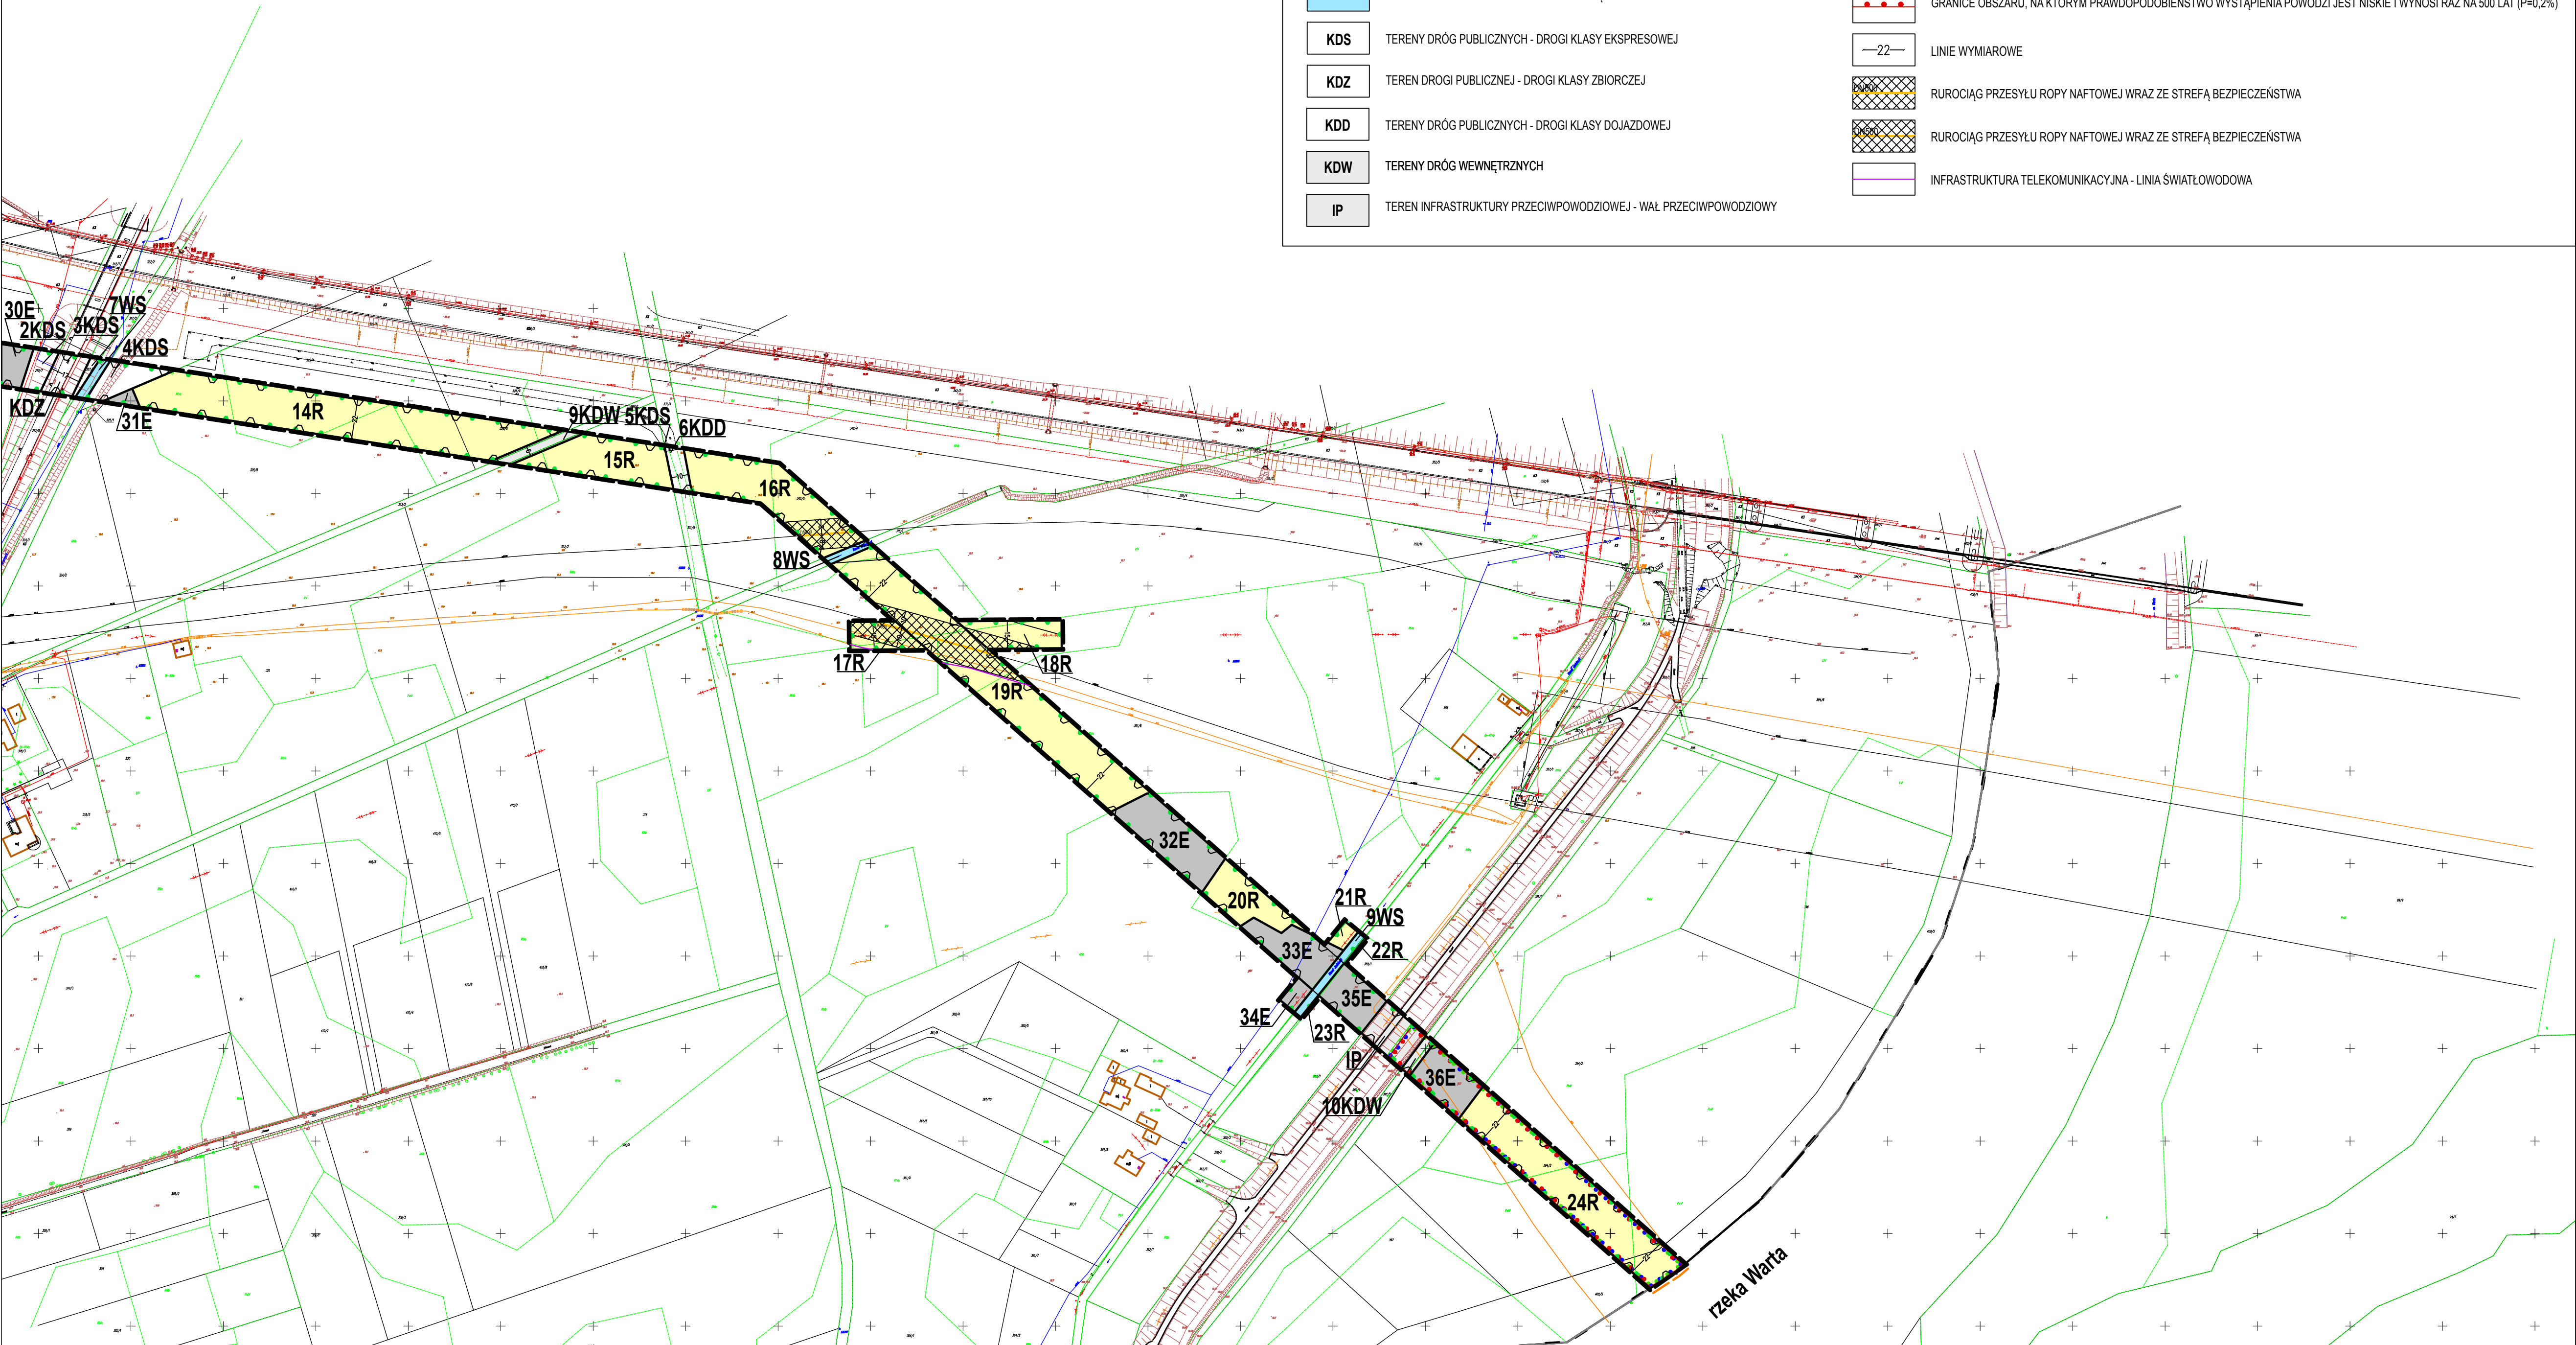

MIEJSCOWY PLAN ZAGOSPODAROWANIA PRZESTRZENNEGO W GMINIE BOGDANIEC - OBRĘBY ŁUPOWO I WIEPRZYCE

Załącznik nr 4
do Uchwały Nr
Rady Gminy Bogdaniec
z dnia 2020 r.
ogłoszonej w Dz.Urz.Woj. Lubuskiego
z dnia poz.

MAPA POGLĄDOWA
skala 1:50 000

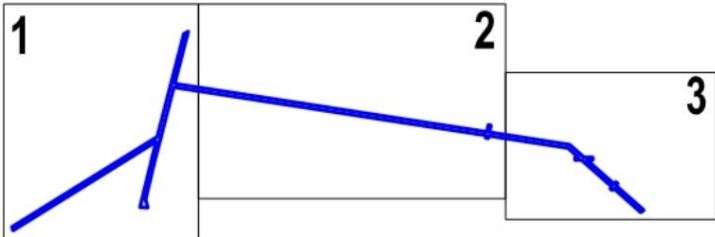

WYRYS ZE STUDIUM UWARUNKOWAŃ I KIERUNKÓW
ZAGOSPODAROWANIA PRZESTRZENNEGO GMINY BOGDANIEC

OZNACZENIA:		skala 1:25 000
	GRANICA OBSZARU OBJĘTEGO MIEJSCOWYM PLANEM ZAGOSPODAROWANIA PRZESTRZENNEGO	
	GRANICE GMINY	
	GRANICE OBRĘBÓW GEODEZYJNYCH	
	TERENY ZABUDOWY MIESZKANIOWEJ, DZIAŁALNOŚCI GOSPODARCZEJ I USŁUG	
	TERENY ZABUDOWY USŁUGOWEJ	
	TERENY USŁUG ZWIĄZANYCH Z OBSŁUGĄ TRANSPORTU I TURYSTYKI	
	TERENY USŁUG SPORTU, REKREACJI, EDUKACJI PUBLICZNEJ I OŚWIATY	
	TERENY OBSŁUGI PRODUKCJI W GOSPODARSTWACH ROLNYCH I HODOWLANICZACH	
	TERENY POWIERZCHNIOWEJ EKSPLOATACJI KRUZYW	
	TERENY MIESZKALNICWA I USŁUG	
	a) TERENY LASÓW b) PLANOWANE ZALESIENIA	
	TEREN CMENTARZA - ROZBUDOWA	
	TERENY PRZEZNACZONE POD DZIAŁALNOŚĆ USŁUGOWO-GOSPODARCZĄ, ORAZ ROLNICZĄ DZIAŁALNOŚĆ PRODUKCYJNĄ Z DOPUSZCZENIEM LOKALIZACJI ELEKTROWNI WIATROWYCH, OGNIW FOTOWOLTAICZNYCH O MOCY NOMINALNEJ NIE MNIEJSZEJ NIŻ 100 KW Z INFRASTRUKTURĄ TOWARZYSZĄCĄ	
	TERENY PRZEZNACZONE POD DZIAŁALNOŚĆ USŁUGOWO-GOSPODARCZĄ, ORAZ ROLNICZĄ DZIAŁALNOŚĆ PRODUKCYJNĄ Z DOPUSZCZENIEM LOKALIZACJI OGNIW FOTOWOLTAICZNYCH O MOCY NOMINALNEJ NIE MNIEJSZEJ NIŻ 100 KW Z INFRASTRUKTURĄ TOWARZYSZĄCĄ	
	OBSZARY ROLNICZEJ DZIAŁALNOŚCI PRODUKCYJNEJ	
	KORYTARZE EKOLOGICZNE	
	GRANICE OBSZARU CHRONIONEGO KRAJOBRAZU	
	GRANICE OBSZARU NATURA 2000 - "OSTOJA WITNICKO-DĘBIAŃSKA"	
	GRANICE OBSZARU NATURA 2000 - "UŚCIE WARTY"	
	GRANICE PARKU KULTUROWEGO "DOLINA TRZECH MŁYNÓW"	
	TERENY REZERWATÓW PRZYRODNICZYCH	
	GRANICE KONCESJI NA POSZUKIWANIE I ROZPOZNANIE ZŁOŻ ROPY NAFTOWEJ I GAZU ZIEMNEGO	
	GRANICE TERENU GÓRNICZEGO ROPY NAFTOWEJ "JENINIEC"	
	GRANICE ZŁOŻ GAZU ZIEMNEGO ROZPOZNANE - ODKRYTY "STANOWICE-1, 2, 3" (ZLIKWIDOWANE)	
	ODKRYTE ROPNE: a) EKSPLOATACYJNY b) ZLIKWIDOWANE	
	RZĘKI I CIEKI PODSTAWOWE	
	OBSZARY ZAGROŻONE PODTOPIENIAMI	
	OBSZARY SZCZEGÓLNEGO ZAGROŻENIA POWODZIĄ	
	WAŁY PRZECIWPOWODZIOWE	
	POMPOWIA ODWADNIAJĄCA	
	PRZYSTAŃ WODNA	
	TRASY ROWEROWE	
	TRASY PIESZE, ROWEROWE I JEZDNE	
	DROGA EKSPRESOWA S3 - ORAZ STREFA OCHRONY AKUSTYCZNEJ	
	WIADUKT NAD DROGĄ EKSPRESOWĄ S3	
	DROGA WOJEWÓDZKA	
	DROGI POWIATOWE	
	DROGA POWIATOWA - OBYWODNICA (PRZEBIEG ORIENTACYJNY)	
	DROGI GMINNE PUBLICZNE	
	DROGA GMINNA (PRZEBIEG ORIENTACYJNY)	
	DROGA WEWNĘTRZNA (PRZEBIEG ORIENTACYJNY)	
	DROGA MIĘDZYPOLIGONOWA	
	LINIA KOLEJOWA	
	UJĘCIA WODY	
	OCZYSZCZALNIE ŚCIEKÓW	
	PRZEPOMPOWNIE ŚCIEKÓW	
	GAZOCIĄG WYSOKIEGO CIŚNIENIA	
	RUROCIĄG PRZESYŁU ROPY NAFTOWEJ WRAZ ZE STREFĄ BEZPIECZEŃSTWA	
	LINIA ELEKTROENERGETYCZNA 110 kV	
	LINIA ELEKTROENERGETYCZNA 2x400 kV WRAZ Z GRANICAMI PASA TECHNOLOGICZNEGO NA TERENIE KTÓREGO OBOWIĄZUJĄ OGRANICZENIA JEGO ZAGOSPODAROWANIA I UŻYTKOWANIA	
	ISTNIEJĄCA STACJA TRANSFORMATOROWA 110/15 kV GPZ "ŁUPOWO"	
	OBSZARY FUNKCJONALNE OZNACZONE SYMBOLAMI LITEROWYMI	

LEGENDA DO ZMIANY STUDIUM NR 3:

	PROJEKTOWANA LINIA ELEKTROENERGETYCZNA 110 kV
	OBSZARY ZDEGRADOWANE
	OBSZARY REWITALIZACJI

Załącznik Nr 5 do uchwały Nr

Rady Gminy Bogdaniec

Załącznik Nr 6

z dnia 1 grudnia 2020 r.

Rady Gminy Bogdaniec

z dnia.....

ROZSTRZYGNIECIE RADY GMINY BOGDANIEC

o sposobie realizacji inwestycji z zakresu infrastruktury technicznej, zapisanych w projekcie miejscowego planu zagospodarowania przestrzennego w gminie Bogdaniec – obręby Łupowo i Wieprzyce, które należą do zadań własnych gminy oraz o zasadach ich finansowania.

Na podstawie art. 20 ust 1 ustawy z dnia 27 marca 2003r. o planowaniu i zagospodarowaniu przestrzennym (tj. Dz.U. z 2020 r., poz. 293 ze zm.) Rada Gminy Bogdaniec rozstrzyga co następuje:

§1

Sposób realizacji zapisanych w planie miejscowym inwestycji z zakresu infrastruktury technicznej i drogowej:

1. Zadania w zakresie realizacji dróg publicznych stanowiących własność gminy przewidzianych w planie miejscowym prowadzić będą właściwe jednostki gminne.
2. Zadania w zakresie infrastruktury technicznej prowadzić będą właściwe przedsiębiorstwa, w kompetencji których leży rozwój sieci: wodociągowej, kanalizacji sanitarnej, energetycznej, gazociągowej, zgodnie z ustaleniami planu miejscowego oraz na podstawie przepisów odrębnych.
3. Zadania w zakresie gospodarki odpadami realizowane będą zgodnie z przepisami odrębnymi.

§2

Finansowanie inwestycji z zakresu infrastruktury technicznej i drogowej, określonych w planie miejscowym, odbywać się będą poprzez:

1. Wydatki z budżetu gminy.
2. Współfinansowanie środkami zewnętrznymi, poprzez budżet gminy – w ramach m.in.
 - a) dotacji unijnych,
 - b) dotacji samorządu województwa,
 - c) dotacji i pożyczek z funduszy celowych,
 - d) kredytów i pożyczek bankowych,
 - e) innych środków zewnętrznych.
3. Udział inwestorów w finansowaniu w ramach porozumień o charakterze cywilno-prawnym lub w formie partnerstwa publiczno-prywatnego, a także właścicieli nieruchomości.

Załącznik Nr 6 do uchwały Nr

Rady Gminy Bogdaniec

z dnia

ROZSTRZYGNIĘCIE RADY GMINY BOGDANIEC

Rozstrzygnięcie o sposobie rozpatrzenia uwag do projektu miejscowego planu zagospodarowania przestrzennego w gminie Bogdaniec – obręby Łupowo i Wieprzyce.

Na podstawie art. 20 ust. 1 ustawy z dnia 27 marca 2003r. o planowaniu i zagospodarowaniu przestrzennym (Dz.U. z 2020 r. poz. 293 ze zm.) Rada Gminy Bogdaniec rozstrzyga, co następuje:

§ 1. 1. Nie wniesiono uwag do projektu miejscowego planu zagospodarowania przestrzennego w gminie Bogdaniec – obręby Łupowo i Wieprzyce.

2. Rozstrzygnięcie o sposobie rozpatrzenia uwag do projektu ww. planu jest bezprzedmiotowe.

Uzasadnienie

do projektu uchwały w sprawie miejscowego planu zagospodarowania przestrzennego w gminie Bogdaniec – obręby Łupowo i Wieprzyce

Przedmiotowa uchwała jest konsekwencją uchwały podjętej przez Radę Gminy Bogdaniec Nr VII.45.2019 z dnia 20 maja 2019r. w sprawie przystąpienia do sporządzenia miejscowego planu zagospodarowania przestrzennego w gminie Bogdaniec – obręby Łupowo i Wieprzyce oraz zmiany uchwały Nr XII.94.2019 Rady Gminy Bogdaniec z dnia 16 grudnia 2019r. w sprawie zmiany uchwały Nr VII.45.2019 Rady Gminy Bogdaniec z dnia 20 maja 2019r. w sprawie przystąpienia do sporządzenia miejscowego planu zagospodarowania przestrzennego w gminie Bogdaniec – obręby Łupowo i Wieprzyce, uchwała się miejscowy plan zagospodarowania przestrzennego w gminie Bogdaniec – obręby Łupowo i Wieprzyce, zwanego dalej „planem”.

Zgodnie z ustawą z dnia 27 marca 2003 r. o planowaniu i zagospodarowaniu przestrzennym (Dz.U. z 2020 r., poz. 293 ze zm.) została przeprowadzona procedura sporządzenia miejscowego planu, przewidziana w art. 17.

Stosownie do art. 17 pkt 1 ww. ustawy, ogłoszenie o przystąpieniu do sporządzenia planu ukazało się w gazecie „Gazeta Wyborcza” w dniu 17 czerwca 2019 r., a obwieszczenie zostało wywieszone na tablicy ogłoszeń Urzędu Gminy w Bogdańcu w dniu 18 czerwca 2019 r. oraz na stronie internetowej [tut.](#) Urzędu BIP Bogdaniec.

W terminie określonym w ogłoszeniu i obwieszczeniu nie został złożony żaden wniosek do projektu planu.

Stosownie do art. 17 pkt 2 ww. ustawy o planowaniu i zagospodarowaniu przestrzennym, pismem nr RIT.6722.1.2019 powiadomione zostały o przystąpieniu do sporządzenia planu instytucje oraz organy właściwe do uzgadniania i opiniowania.

Uzgodniono zakres i stopień szczegółowości informacji wymaganych w prognozie oddziaływania na środowisko pismem od Regionalnego Dyrektora Ochrony Środowiska w Gorzowie Wielkopolskim pismo nr WZŚ.411.64.2019.EK z dnia 3 lipca 2019 r. oraz pismem od Państwowego Powiatowego Inspektora Sanitarnego w Gorzowie Wielkopolskim pismo nr NZ-772/26/2019 z dnia 1 lipca 2019 r.

Na podstawie art. 17 pkt 6 lit. a ustawy o planowaniu i zagospodarowaniu przestrzennym Wójt Gminy Bogdaniec uzyskał opinie do przedstawionych w projekcie planu rozwiązań, od właściwych organów/instytucji.

Na podstawie art. 17 pkt 6 lit. b ustawy o planowaniu i zagospodarowaniu przestrzennym, Wójt Gminy Bogdaniec uzgodnił projekt planu z właściwymi organami/instytucjami.

Na obszarze objętym planem dopuszcza się możliwość zmiany przeznaczenia gruntów rolnych i leśnych na cele nierolnicze i nieleśne: zgodnie z decyzją Ministra Rolnictwa i Rozwoju Wsi, znak SZ.tr.602.171.2020 z dnia 1 października 2020 r. wyrażono zgodę na zmianę przeznaczenia gruntów rolnych stanowiących użytki rolne klas III na cele nierolnicze o powierzchni 3,9665 ha.

Wyłożenie do publicznego wglądu projektu planu wraz z prognozą oddziaływania na środowisko - nastąpiło w dniach od 17 lipca 2020 r. do 18 sierpnia 2020 r. Ogłoszenie o wyłożeniu do publicznego wglądu ww. projektu planu, ukazało się w gazecie „Gazeta Wyborcza” w dniu 10 lipca 2020 r. oraz na stronie internetowej Urzędu BIP Bogdaniec, a obwieszczenie zostało wywieszone na tablicy Urzędu Gminy Bogdaniec w dniu 10 lipca 2020 r.

W dniu 24 lipca 2020 r. odbyła się dyskusja publiczna nad przyjętymi rozwiązaniami w projekcie planu, na którą przybyły 2 osoby.

W ustawowym terminie, tj. 14 dni po wyłożeniu - do dnia 1 września 2020 r., nie wpłynęły uwagi do projektu planu.

Wobec dopełnienia procedury przewidzianej ustawą z dnia 27 marca 2003r. o planowaniu i zagospodarowaniu przestrzennym projekt planu, przedłożono Radzie Gminy Bogdaniec celem uchwalenia.

Zgodnie z art. 17 pkt 4 sporządzono projekt planu wraz z prognozą oddziaływania na środowisko

uwzględniając ustalenia Studium uwarunkowań i kierunków zagospodarowania przestrzennego gminy Bogdaniec, sporządzono prognozę skutków finansowych uchwalenia planu.

Zgodnie z art. 1 ust. 2 ustawy o planowaniu i zagospodarowaniu przestrzennym projekt planu:

1)uwzględnia wymagania ładu przestrzennego, w tym urbanistyki i architektury poprzez ustalenia zawarte m. in. w §5 tekstu uchwały, dotyczące zasad ochrony i kształtowania ładu przestrzennego oraz w §16-26 ustalając zasady kształtowania zabudowy i wskaźniki zagospodarowania terenu;

2)uwzględnia walory architektoniczne i krajobrazowe poprzez ustalenia zawarte m. in. w §5, tekstu uchwały, dotyczące zasad ochrony i kształtowania ładu przestrzennego, w §6 dotyczące zasad ochrony środowiska, przyrody i krajobrazu oraz zasad kształtowania krajobrazu, w §11 dotyczące szczególnych warunków zagospodarowania terenu oraz ograniczeń w jego użytkowaniu oraz w §16-26 ustalając zasady kształtowania zabudowy i wskaźniki zagospodarowania terenu;

3)uwzględnia wymagania ochrony środowiska, w tym gospodarowania wodami i ochrony gruntów rolnych i leśnych poprzez ustalenia zawarte m. in. w §6 tekstu uchwały, dotyczące zasad ochrony środowiska, przyrody i krajobrazu oraz zasad kształtowania krajobrazu;

4)uwzględnia wymagania ochrony dziedzictwa kulturowego i zabytków, w tym krajobrazów kulturowych oraz dóbr kultury współczesnej poprzez ustalenia zawarte m. in. w §7 tekstu uchwały;

5)uwzględnia wymagania ochrony zdrowia oraz bezpieczeństwa ludzi i mienia, a także osób niepełnosprawnych, poprzez ustalenia zawarte m.in. w §6 tekstu uchwały dotyczące zasad ochrony środowiska, przyrody i krajobrazu oraz zasad kształtowania krajobrazu, a także w §11 tekstu uchwały dotyczące szczególnych warunków zagospodarowania terenu oraz ograniczeń w jego użytkowaniu,

6)uwzględnienia walory ekonomiczne przestrzeni, poprzez ustalenia zawarte m.in. w §16-26 tekstu uchwały;

7)uwzględnia prawo własności poprzez ustalenia zawarte m.in. w §16-26 tekstu uchwały;

8)uwzględnia potrzeby obronności i bezpieczeństwa państwa poprzez ustalenia zawarte m.in. w §12 tekstu uchwały dotyczące zasad modernizacji, rozbudowy i budowy systemów komunikacji oraz w §13 tekstu uchwały, dotyczące zasad modernizacji, rozbudowy i budowy systemów infrastruktury technicznej;

9)uwzględnia potrzeby interesu publicznego poprzez ustalenia zawarte m.in. w §12 tekstu uchwały dotyczące zasad modernizacji, rozbudowy i budowy systemów komunikacji oraz w §13 tekstu uchwały, dotyczące zasad modernizacji, rozbudowy i budowy systemów infrastruktury technicznej;

10)uwzględnia potrzeby w zakresie rozwoju infrastruktury technicznej, poprzez ustalenia zawarte m. in. w §13 tekstu uchwały, dotyczące zasad modernizacji, rozbudowy i budowy systemów infrastruktury technicznej.

Zgodnie z art. 1 ust. 2 pkt 11 - 13 ustawy o planowaniu i zagospodarowaniu przestrzennym, kolejno:

-zapewniono udział społeczeństwu w pracach nad niniejszym projektem planu, w tym przy użyciu środków komunikacji elektronicznej;

-niniejszy projekt planu został sporządzony przy zachowaniu jawności i przejrzystości procedur planistycznych;

-niniejszy projekt planu, uwzględnia potrzebę zapewnienia odpowiedniej ilości i jakości wody, do celów zaopatrzenia ludności.

Zgodnie z art. 1 ust. 3 ustawy o planowaniu i zagospodarowaniu przestrzennym przy sporządzaniu projektu planu uwzględniony został interes publiczny oraz interesy prywatne, zmierzające do ochrony istniejącego stanu zagospodarowania, a także analizy ekonomiczne, środowiskowe i społeczne.

Zgodnie z art. 1 ust. 4 ustawy o planowaniu i zagospodarowaniu przestrzennym w przypadku nowej zabudowy, należy uwzględnić wymagania ładu przestrzennego, efektywnego gospodarowania przestrzenią oraz walory ekonomiczne przestrzeni poprzez:

1)kształtowanie struktur przestrzennych, poprzez zaprojektowane tereny, uwzględnia dążenie do minimalizowania transportochłonności układu przestrzennego,

2)zaprojektowane tereny umożliwiają mieszkańcom maksymalne wykorzystanie publicznego transportu

zbiorowego jako podstawowego środka transportu,

3) zaproponowane rozwiązania przestrzenne zapewniają korzystne warunki przemieszczania się pieszych oraz rowerzystów,

4) projektowane rozwiązania stanowią kontynuację istniejącego zagospodarowania.

W projekcie planu wyznaczając uwzględniono ww. wymagania wynikające z art. 1 ust. 4 ustawy o planowaniu i zagospodarowaniu przestrzennym.

Projekt planu sporządzony został zgodnie z wynikami analizy aktualności Studium uwarunkowań i kierunków zagospodarowania przestrzennego Gminy Bogdaniec i miejscowych planów zagospodarowania przestrzennego, przyjętej uchwałą Nr XXVII.197.2017 Rady Gminy Bogdaniec z dnia 15 grudnia 2017 roku, o której mowa w art. 32 ust. 1 ustawy o planowaniu i zagospodarowaniu przestrzennym.

Zgodnie z prognozą skutków finansowych, sporządzoną na podstawie art. 17 pkt 5 ustawy o planowaniu i zagospodarowaniu przestrzennym wystąpi wzrost przychodów gminy z tytułu podatku od nieruchomości. Projekt planu wprowadza tereny dróg wewnętrznych oraz tereny dróg publicznych. Drogi publiczne – droga klasy ekspresowej, oznaczone w planie symbolem KDS znajdują się w zarządzie Generalnej Dyrekcji Dróg Krajowych i Autostrad. W związku z tym koszty wyposażenia tej drogi w infrastrukturę drogową i techniczną pokryte zostaną z budżetu właściwego zarządcy. Droga publiczna klasy głównej (KDG) stanowi istniejącą drogę wojewódzką. Droga publiczna klasy zbiorczej (KDZ) stanowi istniejącą drogę powiatową. Drogi publiczne klasy dojazdowej (KDD) stanowią własność powiatu gorzowskiego, Skarbu Państwa oraz gminy Bogdaniec. W związku z powyższym zadania własne gminy związane z wyposażeniem dróg publicznych w infrastrukturę techniczną i drogową będą dotyczyć dróg publicznych klasy dojazdowej, które są własnością gminy. Drogi wewnętrzne nie stanowią dróg publicznych. W związku z tym zadania związane z realizacją inwestycji z zakresu infrastruktury technicznej dla dróg wewnętrznych pokryte zostaną przez właścicieli nieruchomości.

Przedmiotowy projekt planu nie narusza ustaleń Studium uwarunkowań i kierunków zagospodarowania przestrzennego gminy Bogdaniec zatwierdzonego uchwałą Nr XVIII.133.2020 Rady Gminy Bogdaniec z dnia 21 września 2020 roku.

W związku z powyższym przyjęcie uchwały jest uzasadnione.

Projekt

z dnia 21 grudnia 2020 r.

Zatwierdzony przez

**UCHWAŁA NR
RADY GMINY BOGDANIEC**

z dnia 1 grudnia 2020 r.

w sprawie miejscowego planu zagospodarowania przestrzennego w gminie Bogdaniec – obręby Łupowo i Wieprzyce

Na podstawie art. 18 ust. 2 pkt 5 ustawy z dnia 8 marca 1990 r. o samorządzie gminnym (Dz. U. z 2020 r., poz. 713 ze zm.) oraz art. 20 ust. 1 ustawy z dnia 27 marca 2003 r. o planowaniu i zagospodarowaniu przestrzennym (Dz.U. z 2020 r., poz. 293 ze zm.) Rada Gminy Bogdaniec uchwala, co następuje:

**Rozdział 1.
Przepisy wstępne**

§ 1. 1. Zgodnie z uchwałą Nr VII.45.2019 Rady Gminy Bogdaniec z dnia 20 maja 2019r. w sprawie przystąpienia do sporządzenia miejscowego planu zagospodarowania przestrzennego w gminie Bogdaniec – obręby Łupowo i Wieprzyce oraz uchwałą Nr XII.94.2019 Rady Gminy Bogdaniec z dnia 16 grudnia 2019r. w sprawie zmiany uchwały Nr VII.45.2019 Rady Gminy Bogdaniec z dnia 20 maja 2019r. w sprawie przystąpienia do sporządzenia miejscowego planu zagospodarowania przestrzennego w gminie Bogdaniec – obręby Łupowo i Wieprzyce, uchwala się miejscowy plan zagospodarowania przestrzennego w gminie Bogdaniec – obręby Łupowo i Wieprzyce, zwany dalej „planem”, po stwierdzeniu że nie narusza on ustaleń studium uwarunkowań i kierunków zagospodarowania przestrzennego gminy Bogdaniec, zatwierdzonego uchwałą Nr XVIII.133.2020 Rady Gminy Bogdaniec z dnia 21 września 2020 roku.

2. Integralną częścią niniejszej uchwały są:

- 1) załączniki nr 1-3 – stanowiące część graficzną w skali 1: 2000, zwane „rysunkiem planu” zatytułowane „Miejscowy plan zagospodarowania przestrzennego w gminie Bogdaniec – obręby Łupowo i Wieprzyce”;
- 2) załącznik nr 4 – stanowiący część graficzną zwaną „rysunkiem planu” zatytułowany „Miejscowy plan zagospodarowania przestrzennego w gminie Bogdaniec – obręby Łupowo i Wieprzyce” z wyrysem ze studium uwarunkowań i kierunków zagospodarowania przestrzennego gminy Bogdaniec w skali 1:25 000;
- 3) załącznik nr 5 – stanowiący rozstrzygnięcie Rady Gminy Bogdaniec o sposobie rozpatrzenia uwag wniesionych do projektu planu;
- 4) załącznik nr 6 – stanowiący rozstrzygnięcie Rady Gminy Bogdaniec o sposobie realizacji inwestycji z zakresu infrastruktury technicznej, które należą do zadań własnych gminy oraz o zasadach ich finansowania;
- 5) załącznik nr 7 – stanowiący dane przestrzenne, zgodnie z przepisami odrębnymi.

3. Plan obejmuje obszar o łącznej powierzchni 12,6244 ha, w obrębach ewidencyjnych: Łupowo, Wieprzyce, którego granice określa rysunek planu.

4. Przedmiotem planu jest ustalenie zasad i warunków zagospodarowania i zabudowy terenów przeznaczonych pod inwestycję celu publicznego – budowę linii elektroenergetycznych wysokiego napięcia 110kV wraz z infrastrukturą techniczną, komunikacyjną z dopuszczeniem obiektów towarzyszących oraz terenu infrastruktury technicznej – kanalizacji, terenów rolniczych, terenów wód powierzchniowych śródlądowych, terenu infrastruktury kolejowej, terenów dróg publicznych, dróg wewnętrznych oraz terenu infrastruktury przeciwpowodziowej – wał przeciwpowodziowy.

§ 2. 1. Następujące oznaczenia graficzne oznaczone na rysunku planu są ustaleniami obowiązującymi w planie:

- 1) granica obszaru objętego planem;
- 2) linie rozgraniczające tereny o różnym przeznaczeniu lub różnych zasadach zagospodarowania;
- 3) granica pasa technologicznego linii elektroenergetycznej 110 kV;
- 4) symbole identyfikujące tereny o różnym przeznaczeniu lub różnych zasadach zagospodarowania zdefiniowane oznaczeniem literowym określającym przeznaczenie terenu;
- 5) strefa stanowiska archeologicznego objętego ochroną konserwatorską: (1) Łupowo, stanowisko nr 14, AZP 45-11/30 - wieś średniowiecze, późne;
- 6) strefa stanowiska archeologicznego objętego ochroną konserwatorską: (2) Łupowo, stanowisko nr 5, AZP 45-11/4 - ślad osadnictwa – neolit.

2. Następujące oznaczenie graficzne oznaczone na rysunku planu stanowią elementy informacyjne:

- 1) granica administracyjna gminy Bogdaniec;
- 2) obszar chronionego krajobrazu Gorzowsko-Krzeszycka Dolina Warty;
- 3) rurociąg przesyłu ropy naftowej wraz ze strefą bezpieczeństwa – DN 800;
- 4) rurociąg przesyłu ropy naftowej wraz ze strefą bezpieczeństwa – DN500;
- 5) granica terenu zamkniętego;
- 6) gazociąg wysokiego ciśnienia DN 150 wraz ze strefą kontrolowaną;
- 7) orientacyjny przebieg projektowanego gazociągu wysokiego ciśnienia;
- 8) granice obszaru szczególnego zagrożenia powodzią, na którym prawdopodobieństwo wystąpienia powodzi jest wysokie i wynosi raz na 10 lat ($p=10\%$);
- 9) granice obszaru szczególnego zagrożenia powodzią, na którym prawdopodobieństwo wystąpienia powodzi jest średnie i wynosi raz na 100 lat ($p=1\%$);
- 10) granice obszaru, na którym prawdopodobieństwo wystąpienia powodzi jest niskie i wynosi raz na 500 lat ($p=0,2\%$);
- 11) linie wymiarowe;
- 12) infrastruktura telekomunikacyjna - linia światłowodowa.

§ 3. Ilekroć w niniejszej uchwale jest mowa o:

- 1) **linii elektroenergetycznej 110kV** – należy przez to rozumieć inwestycję celu publicznego, stanowiącą napowietrzną linię elektroenergetyczną wysokiego napięcia 110kV, składającą się z konstrukcji wsporczych i podwieszonych na nich przewodów;
- 2) **linii rozgraniczającej** – należy przez to rozumieć linię rozgraniczającą tereny o różnym przeznaczeniu lub różnych zasadach zagospodarowania;
- 3) **pasie technologicznym linii elektroenergetycznej 110kV** – należy przez to rozumieć pas, oznaczony na rysunku planu, stanowiący strefę potencjalnego oddziaływania linii elektroenergetycznej 110 kV;
- 4) **teren** – należy przez to rozumieć obszar wyznaczony na rysunku planu liniami rozgraniczającymi, o określonym przeznaczeniu i zasadach zagospodarowania, oznaczony symbolem.

Rozdział 2. Ustalenia ogólne

§ 4. Ustala się następujące przeznaczenie terenów:

- 1) tereny infrastruktury technicznej - elektroenergetyka, oznaczone na rysunku planu symbolami: 1E, 2E, 3E, 4E, 5E, 6E, 7E, 8E, 9E, 10E, 11E, 12E, 13E, 14E, 15E, 16E, 17E, 18E, 19E, 20E, 21E, 22E, 23E, 24E, 25E, 26E, 27E, 28E, 29E, 30E, 31E, 32E, 33E, 34E, 35E, 36E;
- 2) teren infrastruktury technicznej - kanalizacja, oznaczony na rysunku planu symbolem K;

- 3) tereny rolnicze, oznaczone na rysunku planu symbolami: 1R, 2R, 3R, 4R, 5R, 6R, 7R, 8R, 9R, 10R, 11R, 12R, 13R, 14R, 15R, 16R, 17R, 18R, 19R, 20R, 21R, 22R, 23R, 24R;
- 4) tereny wód powierzchniowych śródlądowych, oznaczone na rysunku planu symbolami: 1WS, 2WS, 3WS, 4WS, 5WS, 6WS, 7WS, 8WS, 9WS;
- 5) tereny infrastruktury kolejowej, oznaczone na rysunku planu symbolami: 1TK, 2TK;
- 6) tereny dróg publicznych – drogi klasy ekspresowej, oznaczone na rysunku planu symbolami: 1KDS, 2KDS, 3KDS, 4KDS, 5KDS;
- 7) teren drogi publicznej – drogi klasy głównej, oznaczony na rysunku planu symbolem KDG;
- 8) teren drogi publicznej – drogi klasy zbiorczej, oznaczony na rysunku planu symbolem KDZ;
- 9) tereny dróg publicznych – drogi klasy dojazdowej, oznaczone na rysunku planu symbolami: 1KDD, 2KDD, 3KDD, 4KDD, 5KDD, 6KDD;
- 10) tereny dróg wewnętrznych, oznaczone na rysunku planu symbolami: 1KDW, 2KDW, 3KDW, 4KDW, 5KDW, 6KDW, 7KDW, 8KDW, 9KDW, 10KDW;
- 11) teren infrastruktury przeciwpowodziowej – wał przeciwpowodziowy, oznaczony na rysunku planu symbolem IP.

§ 5. W zakresie zasad ochrony i kształtowania ładu przestrzennego ustala się: dopuszczenie robót budowlanych z uwzględnieniem ustaleń zawartych w niniejszej uchwale.

§ 6. W zakresie zasad ochrony środowiska, przyrody i krajobrazu oraz zasad kształtowania krajobrazu ustala się:

- 1) zakaz lokalizacji przedsięwzięć, mogących zawsze znacząco oddziaływać na środowisko za wyjątkiem inwestycji celu publicznego;
- 2) zakaz lokalizacji przedsięwzięć mogących potencjalnie znacząco oddziaływać na środowisko za wyjątkiem inwestycji celu publicznego, w tym linii elektroenergetycznej 110kV, gazociągów, rurociągów przesyłu ropy naftowej, ropociągów;
- 3) zakaz lokalizacji elektrowni wiatrowych i biogazowni;
- 4) poziom pola elektromagnetycznego w środowisku oraz poziom hałasu w środowisku wytwarzanego przez linię elektroenergetyczną 110kV nie może powodować przekroczeń standardów jakości środowiska, określonych w przepisach odrębnych, poza pasem technologicznym linii elektroenergetycznej 110kV określonym na rysunku planu;
- 5) w zakresie gospodarki odpadami: nakaz zagospodarowania odpadów, zgodnie z przepisami odrębnymi.

§ 7. W zakresie zasad ochrony dziedzictwa kulturowego i zabytków, w tym krajobrazów kulturowych oraz dóbr kultury współczesnej ustala się:

- 1) na terenach: 11E, 12E, 17E, w granicach strefy stanowiska archeologicznego objętego ochroną konserwatorską: (1) Łupowo, stanowisko nr 14, AZP 45-11/30 - wieś średniowiecze, późne, określonego na rysunku planu, nakaz ochrony archeologicznej, zgodnie z przepisami odrębnymi;
- 2) na terenie 3R, w granicach strefy stanowiska archeologicznego objętego ochroną konserwatorską: (2) Łupowo, stanowisko nr 5, AZP 45-11/4 - ślad osadnictwa - neolit, określonego na rysunku planu, nakaz ochrony archeologicznej, zgodnie z przepisami odrębnymi;
- 3) w przypadku natrafienia podczas robót budowlanych lub ziemnych na zabytek, zastosowanie mają przepisy szczegółowe ustawy o ochronie zabytków i opiece nad zabytkami.

§ 8. W zakresie zasad kształtowania przestrzeni publicznych w rozumieniu przepisów ustawy o planowaniu i zagospodarowaniu przestrzennym nie podejmuje się ustaleń.

§ 9. W zakresie granic i sposobów zagospodarowania terenów lub obiektów podlegających ochronie, ustalonych na podstawie odrębnych przepisów, terenów górniczych, a także obszarów szczególnego zagrożenia powodzią, obszarów osuwania się mas ziemnych, krajobrazów priorytetowych określonych w audycie krajobrazowym oraz w planach zagospodarowania przestrzennego województwa ustala się:

- 1) w granicach terenu objętego planem, za wyjątkiem części terenu 10E oraz terenów 1TK, 11E, 12E, 2WS, 4KDW, 13E, K, 14E, 5KDW, 15E, KDG, 16E, 17E, 18E, 19E, 3WS, 1R, 2TK, 2R ochronę obszaru chronionego krajobrazu Gorzowsko-Krzeszycka Dolina Warty, granice którego określają przepisy odrębne, poprzez zabudowę i zagospodarowanie terenu objętego niniejszym planem, zgodnie z ustaleniami niniejszej uchwały oraz przepisami odrębnymi;
- 2) na części terenu IP oraz na terenach: 10KDW, 36E, 24R uwzględnienie w zagospodarowaniu i zabudowie działek zagrożenia wynikającego z położenia na obszarze, na którym prawdopodobieństwo wystąpienia powodzi jest niskie i wynosi raz na 500 lat ($p=0,2\%$), określonego na rysunku planu;
- 3) na części terenu IP oraz na terenach: 10KDW, 36E, 24R uwzględnienie w zagospodarowaniu i zabudowie działek ograniczeń wynikających z położenia w obszarze szczególnego zagrożenia powodzią, na którym prawdopodobieństwo wystąpienia powodzi jest średnie i wynosi raz na 100 lat ($p=1\%$), określonego na rysunku planu, zgodnie z przepisami odrębnymi z uwzględnieniem pkt 5;
- 4) na części terenu IP oraz na terenach: 10KDW, 36E, 24R uwzględnienie w zagospodarowaniu i zabudowie działek ograniczeń wynikających z położenia w obszarze szczególnego zagrożenia powodzią, na którym prawdopodobieństwo wystąpienia powodzi jest wysokie i wynosi raz na 10 lat ($p=10\%$), określonego na rysunku planu, zgodnie z przepisami odrębnymi, z uwzględnieniem pkt 5;
- 5) na terenach określonych w pkt 3, 4, położonych w obszarze szczególnego zagrożenia powodzią, obowiązują zakazy, a także możliwość odstępstwa od nich, zgodnie z ustaleniami przepisów odrębnych dotyczących ochrony przed powodzią.

§ 10. W zakresie szczegółowych zasad i warunków scalania i podziałów nieruchomości na podstawie przepisów odrębnych:

- 1) w granicy obszaru objętego planem nie wskazuje się terenów do objęcia scaleniem i podziałem, zgodnie z przepisami odrębnymi;
- 2) minimalną powierzchnię działki: nie ustala się;
- 3) minimalny front działki: nie ustala się;
- 4) kąt położenia granic nowo wydzielanych działek w stosunku do pasa drogowego zbliżony do kąta prostego, od 70° do 110° .

§ 11. W zakresie szczególnych warunków zagospodarowania terenu oraz ograniczenia w jego użytkowaniu ustala się:

- 1) uwzględnienie w zagospodarowaniu i zabudowie działek ograniczeń wynikających z zasięgu stref ochronnych od sieci infrastruktury technicznej, zgodnie z przepisami odrębnymi;
- 2) uwzględnienie w zagospodarowaniu i zabudowie działek ograniczeń wynikających z przebiegu sieci elektroenergetycznej średniego napięcia 15kV oraz niskiego napięcia 0,4kV zgodnie z przepisami odrębnymi;
- 3) przebieg pasa technologicznego linii elektroenergetycznej 110kV, którego granice określono na rysunku planu;
- 4) w granicach pasa technologicznego linii elektroenergetycznej 110kV ustala się:
 - a) lokalizację linii elektroenergetycznej 110kV i słupów zgodnie z przepisami odrębnymi oraz ustaleniami niniejszej uchwały,
 - b) maksymalną wysokość słupów linii elektroenergetycznej 110kV: 65,0m, nad poziomem terenu,
 - c) nakaz zachowania ograniczeń w zabudowie i zagospodarowaniu terenu wynikających z przebiegu linii elektroenergetycznej 110kV, zgodnie z przepisami odrębnymi,
 - d) zakaz utrzymywania i nasadzeń zieleni oraz roślinności kolidującej z linią elektroenergetyczną 110kV,
 - e) szerokość pasa wycinki podstawowej zgodnie z przepisami odrębnymi;
- 5) zachowanie ograniczeń wynikających z przebiegu sieci gazociągowej wysokiego ciśnienia DN150, zgodnie z przepisami odrębnymi;

- 6) zachowanie ograniczeń wynikających z przebiegu rurociągu przesyłu ropy naftowej DN800 oraz rurociągu przesyłu ropy naftowej DN500, określonych na rysunku planu wraz ze strefą bezpieczeństwa, zgodnie z przepisami odrębnymi, z uwzględnieniem pkt 7, 8;
- 7) dla rurociągu przesyłu ropy naftowej DN800 strefę bezpieczeństwa o szerokości minimum 20,0m, której środkiem jest oś rurociągu, dla rurociągu przesyłu ropy naftowej DN500 strefę bezpieczeństwa o szerokości minimum 16,0m, której środkiem jest oś rurociągu, z uwzględnieniem pkt 8;
- 8) w strefie bezpieczeństwa rurociągów przesyłowych ropy naftowej należy zachować przepisy odrębne, w tym:
 - a) nie należy sadzić pojedynczych drzew w odległości mniejszej niż 5,0m od rurociągów naftowych,
 - b) dla bieżącej obsługi rurociągu naftowego należy przyjąć pas eksploatacyjny o szerokości 6,0m, po 3,0m na stronę dla rurociągu oraz 2 m, po 1,0m na stronę dla światłowodu,
 - c) wszelkie planowane inwestycje podziemne i naziemne przechodzące przez strefę bezpieczeństwa lub w jej pobliżu, należy przeprowadzić i uzgodnić zgodnie z przepisami odrębnymi,
 - d) w strefie bezpieczeństwa, jako pasie dostępu do rurociągów zachowanie dotychczasowego sposobu użytkowania terenów;
- 9) na terenach 5E, 7E, 17R, 19R uwzględnienie w zagospodarowaniu i zabudowie działek przepisów odrębnych w zakresie infrastruktury telekomunikacyjnej - linii światłowodowej;
- 10) w granicach obszaru objętego planem zlokalizowana jest linia kolejowa będąca terenem zamkniętymi, oznaczona na rysunku planu symbolami 1TK, 2TK;
- 11) na terenach: 10E, 11E, 12E, 3KDD, 19E, 3WS, 1R, 2R, 3R obowiązują ograniczenia w zabudowie i zagospodarowaniu terenu w sąsiedztwie linii kolejowej wynikające z przepisów odrębnych, w tym przepisów ustawy o transporcie kolejowym, przepisów w zakresie odległości i warunków dopuszczających usytuowanie drzew i krzewów, elementów ochrony akustycznej i wykonywania robót ziemnych w sąsiedztwie linii kolejowej, a także sposobu urządzania i utrzymywania zasłon odśnieżnych oraz pasów przeciwpożarowych;
- 12) nakaz każdorazowego uzgodnienia wszelkich projektowanych budowli o wysokości równiej i większej niż 50 m npt z właściwym organem służby ruchu lotniczego sił zbrojnych, zgodnie z przepisami odrębnymi;
- 13) na terenach 33E, 34E, 35E, 36E, 21R, 22R, 23R, 24R, 9WS, 10KDW w sąsiedztwie stoku wału przeciwpowodziowego na terenie IP, nakaz zachowania przy robotach budowlanych przepisów odrębnych, w tym przepisów prawa wodnego.

§ 12. W zakresie zasad modernizacji, rozbudowy i budowy systemów komunikacji, ustala się:

- 1) obsługę komunikacyjną terenów z przyległych dróg publicznych oraz dróg wewnętrznych oraz poprzez inne dojazdy, zgodnie z przepisami odrębnymi, z wyłączeniem bezpośredniej obsługi z drogi KDS;
- 2) dopuszczenie prowadzenia sieci uzbrojenia technicznego w pasie drogowym dróg publicznych oraz dróg wewnętrznych, zgodnie z przepisami odrębnymi;
- 3) dopuszczenie lokalizacji ciągów pieszych oraz rowerowych w pasie drogowym dróg publicznych oraz dróg wewnętrznych, z wyłączeniem drogi KDS;
- 4) zachowanie ciągłości powiązań elementów pasa drogowego, w szczególności jezdni, chodników, ścieżek rowerowych w granicach obszaru planu z zewnętrznym układem komunikacyjnym.

§ 13. W zakresie zasad modernizacji, rozbudowy i budowy systemów infrastruktury technicznej ustala się:

- 1) w granicach obszaru objętego planem dopuszczenie budowy, przebudowy, rozbudowy, odbudowy, rozbiórki, remontów sieci i urządzeń infrastruktury technicznej;
- 2) dopuszczenie budowy, przebudowy, rozbudowy, odbudowy, rozbiórki i remontów linii elektroenergetycznej 110kV z uwzględnieniem § 11 pkt 4;
- 3) realizacja inwestycji, o których mowa w pkt 1, na poszczególnych terenach musi być zgodna z innymi przepisami niniejszej uchwały, przepisami odrębnymi oraz nie może kolidować z linią elektroenergetyczną 110 kV oraz drogami publicznymi i drogami wewnętrznymi;

- 4) dopuszczenie budowy, przebudowy, rozbudowy, odbudowy, rozbiórki i remontów linii elektroenergetycznych 15kV, 0,4kV, w wykonaniu kablowym lub napowietrznym;
- 5) dopuszczenie budowy, przebudowy, rozbudowy, odbudowy, rozbiórki i remontów sieci gazociągowej, zgodnie z przepisami odrębnymi;
- 6) zapewnienie dostępu do sieci i urządzeń infrastruktury technicznej, zgodnie z przepisami odrębnymi;
- 7) odprowadzanie wód opadowych i roztopowych, zgodnie z przepisami odrębnymi z uwzględnieniem pkt 8;
- 8) zakaz odprowadzania wód opadowych i roztopowych na teren kolejowy i korzystania z kolejowych urządzeń odwadniających;
- 9) zaopatrzenie w energię elektryczną z sieci elektroenergetycznej, zgodnie z przepisami odrębnymi;
- 10) realizację inwestycji elektroenergetycznych oraz usuwanie kolizji projektowanych obiektów z istniejącymi sieciami elektroenergetycznymi, zgodnie z przepisami odrębnymi;
- 11) dopuszczenie uzbrojenia terenu w zakresie usług telekomunikacyjnych, teletechnicznych, w oparciu o istniejącą i projektowaną sieć telekomunikacyjną, teletechniczną, zgodnie z przepisami odrębnymi;
- 12) w zakresie urządzeń melioracyjnych obowiązek zachowania systemu melioracyjnego, a w przypadku konieczności jego naruszenia zastosowanie rozwiązań zastępczych zgodnie z przepisami odrębnymi;
- 13) zasady ochrony przeciwpożarowej – należy uwzględnić przepisy ochrony przeciwpożarowej w zakresie zaopatrzenia w wodę, dróg pożarowych, planowanej zabudowy, zgodnie z przepisami w sprawie przeciwpożarowego zaopatrzenia w wodę oraz dróg pożarowych a także przepisami prawa budowlanego.

§ 14. W zakresie sposobów i terminów tymczasowego zagospodarowania urządzania i użytkowania terenów ustala się do czasu realizacji ustaleń niniejszej uchwały użytkowanie terenów w dotychczasowy sposób.

§ 15. Zasady kształtowania zabudowy oraz wskaźniki zagospodarowania terenu zgodnie z §16 - §26 niniejszej uchwały.

§ 16. Dla terenów infrastruktury technicznej – elektroenergetyki, oznaczonych na rysunku planu symbolami: 1E, 2E, 3E, 4E, 5E, 6E, 7E, 8E, 9E, 10E, 11E, 12E, 13E, 14E, 15E, 16E, 17E, 18E, 19E, 20E, 21E, 22E, 23E, 24E, 25E, 26E, 27E, 28E, 29E, 30E, 31E, 32E, 33E, 34E, 35E, 36E o łącznej powierzchni 7,4922 ha ustala się:

- 1) w zakresie zasad kształtowania zabudowy oraz wskaźników zagospodarowania terenu z uwzględnieniem §11 pkt 4:
 - a) budowę, przebudowę, rozbudowę, odbudowę, rozbiórkę, remont linii elektroenergetycznej 110kV oraz urządzeń i obiektów technicznych z nią związanych, w tym słupów, zgodnie z przepisami odrębnymi,
 - b) dopuszczenie budowy, przebudowy, rozbudowy, odbudowy, rozbiórki, remontu innych urządzeń i sieci infrastruktury technicznej, w tym linii elektroenergetycznych średniego napięcia 15kV, nie kolidujących z linią elektroenergetyczną 110kV,
 - c) dopuszczenie budowy dojazdów, zgodnie z przepisami odrębnymi,
 - d) zakaz budowy budynków, z uwzględnieniem lit. e,
 - e) na terenie 16E utrzymuje się istniejący budynek gospodarczy z możliwością przebudowy, remontów, bez zmiany gabarytów budynku,
 - f) dopuszczenie budowy, przebudowy, rozbudowy, odbudowy, remontu gazociągów wysokiego ciśnienia oraz innych gazociągów średniego i niskiego ciśnienia, wraz z infrastrukturą towarzyszącą, nie kolidujących z linią elektroenergetyczną 110kV,
 - g) pod nadziemnymi urządzeniami linii elektroenergetycznej 110kV z wyłączeniem terenów pod słupy oraz terenów przewidzianych do wycinki drzew i krzewów zachowuje się dotychczasowy sposób użytkowania terenów niekolidujący z linią 110kV;
- 2) zasady obsługi w zakresie komunikacji drogowej: zgodnie z §12 niniejszej uchwały;
- 3) zasady obsługi w zakresie infrastruktury technicznej: zgodnie z §13 niniejszej uchwały.

§ 17. Dla terenu infrastruktury technicznej – kanalizacji, oznaczonego na rysunku planu symbolem K o łącznej powierzchni 0,0094 ha ustala się:

- 1) w zakresie zasad kształtowania zabudowy oraz wskaźników zagospodarowania terenu z uwzględnieniem §11 pkt 4:
 - a) teren infrastruktury technicznej – kanalizacja,
 - b) lokalizację infrastruktury technicznej, zgodnie z przepisami odrębnymi,
 - c) budowę, przebudowę, rozbudowę, odbudowę, rozbiórkę, remont linii elektroenergetycznej 110kV oraz urządzeń i obiektów technicznych z nią związanych, zgodnie z przepisami odrębnymi, z uwzględnieniem lit. d,
 - d) zakaz realizacji słupów linii elektroenergetycznej 110kV,
 - e) zakaz budowy budynków;
- 2) zasady obsługi w zakresie komunikacji drogowej: zgodnie z §12 niniejszej uchwały;
- 3) zasady obsługi w zakresie infrastruktury technicznej: zgodnie z §13 niniejszej uchwały.

§ 18. Dla terenów rolniczych, oznaczonych na rysunku planu symbolami: 1R, 2R, 3R, 4R, 5R, 6R, 7R, 8R, 9R, 10R, 11R, 12R, 13R, 14R, 15R, 16R, 17R, 18R, 19R, 20R, 21R, 22R, 23R, 24R o łącznej powierzchni 3,9793 ha ustala się:

- 1) w zakresie zasad kształtowania zabudowy oraz wskaźników zagospodarowania terenu z uwzględnieniem §11 pkt 4:
 - a) przeznaczenie terenu pod uprawy rolnicze,
 - b) budowę, przebudowę, rozbudowę, odbudowę, rozbiórkę, remont linii elektroenergetycznej 110kV oraz urządzeń i obiektów technicznych z nią związanych, w tym słupów, zgodnie z przepisami odrębnymi,
 - c) dopuszczenie innych urządzeń i sieci infrastruktury technicznej nie kolidujących z linią elektroenergetyczną 110kV,
 - d) dopuszczenie budowy dojazdów, zgodnie z przepisami odrębnymi,
 - e) zakaz budowy budynków,
 - f) w granicy terenu 4R dopuszczenie budowy, przebudowy, rozbudowy, odbudowy, remontu gazociągów wysokiego ciśnienia, w tym gazociągu DN400 oraz innych gazociągów średniego i niskiego ciśnienia, wraz z infrastrukturą towarzyszącą;
- 2) zasady obsługi w zakresie komunikacji drogowej: zgodnie z §12 niniejszej uchwały;
- 3) zasady obsługi w zakresie infrastruktury technicznej: zgodnie z §13 niniejszej uchwały.

§ 19. Dla terenów wód powierzchniowych śródlądowych, oznaczonych na rysunku planu symbolami: 1WS, 2WS, 3WS, 4WS, 5WS, 6WS, 7WS, 8WS, 9WS o łącznej powierzchni 0,1999 ha ustala się:

- 1) w zakresie zasad kształtowania zabudowy oraz wskaźników zagospodarowania terenu z uwzględnieniem §11 pkt 4:
 - a) zachowanie wód powierzchniowych śródlądowych jako otwartych,
 - b) budowę, przebudowę, rozbudowę, odbudowę, rozbiórkę, remont linii elektroenergetycznej 110kV oraz urządzeń i obiektów technicznych z nią związanych, zgodnie z przepisami odrębnymi, z uwzględnieniem lit. c,
 - c) zakaz lokalizacji słupów linii elektroenergetycznej 110kV,
 - d) dopuszczenie urządzeń wodnych, przeciwpowodziowych, melioracyjnych, przepustów, nie kolidujących z linią elektroenergetyczną 110kV,
 - e) dopuszczenie innych niż wymienione w lit. b, d urządzeń i sieci infrastruktury technicznej, nie kolidujących z linią elektroenergetyczną 110kV;
- 2) zasady obsługi w zakresie komunikacji drogowej: zgodnie z §12 niniejszej uchwały;

3) zasady obsługi w zakresie infrastruktury technicznej: zgodnie z §13 niniejszej uchwały.

§ 20. Dla terenów infrastruktury kolejowej, oznaczonych na rysunku planu symbolami: 1TK, 2TK o łącznej powierzchni 0,1344 ha ustala się:

- 1) w zakresie zasad kształtowania zabudowy oraz wskaźników zagospodarowania terenu z uwzględnieniem §11 pkt 4:
 - a) dopuszczenie infrastruktury kolejowej, obiektów związanych z obsługą kolei oraz infrastruktury technicznej, zgodnie z przepisami odrębnymi,
 - b) budowę, przebudowę, rozbudowę, odbudowę, rozbiórkę, remont linii elektroenergetycznej 110kV oraz urządzeń i obiektów technicznych z nią związanych, zgodnie z przepisami odrębnymi, z uwzględnieniem lit. c,
 - c) zakaz realizacji słupów linii elektroenergetycznej 110kV,
 - d) zakaz budowy budynków;
- 2) zasady obsługi w zakresie komunikacji drogowej: zgodnie z §12 niniejszej uchwały;
- 3) zasady obsługi w zakresie infrastruktury technicznej: zgodnie z §13 niniejszej uchwały.

§ 21. Dla terenów dróg publicznych – drogi klasy ekspresowej, oznaczonych na rysunku planu symbolami: 1KDS, 2KDS, 3KDS, 4KDS, 5KDS o łącznej powierzchni 0,1388 ha ustala się:

- 1) w zakresie zasad kształtowania zabudowy oraz wskaźników zagospodarowania terenu z uwzględnieniem §11 pkt 4:
 - a) lokalizację drogi publicznej – drogę klasy ekspresowej,
 - b) dopuszczenie urządzeń związanych z obsługą ruchu drogowego, urządzeń i sieci infrastruktury drogowej, zgodnie z przepisami odrębnymi,
 - c) w granicy pasa technologicznego linii elektroenergetycznej 110kV budowę, przebudowę, rozbudowę, odbudowę, rozbiórkę, remont linii elektroenergetycznej 110kV oraz urządzeń i obiektów technicznych z nią związanych, zgodnie z przepisami odrębnymi, z uwzględnieniem lit. d,
 - d) zakaz lokalizacji słupów linii elektroenergetycznej 110kV,
 - e) dopuszczenie budowy infrastruktury technicznej, nie kolidującej z drogą ekspresową oraz z linią elektroenergetyczną 110kV, zgodnie z przepisami odrębnymi;
- 2) szerokość dróg publicznych w liniach rozgraniczających, zgodnie z rysunkiem planu.

§ 22. Dla terenu drogi publicznej – drogi klasy głównej, oznaczonego na rysunku planu symbolem KDG o łącznej powierzchni 0,0742 ha ustala się:

- 1) w zakresie zasad kształtowania zabudowy oraz wskaźników zagospodarowania terenu z uwzględnieniem §11 pkt 4:
 - a) lokalizację drogi publicznej – drogę klasy głównej,
 - b) dopuszczenie urządzeń związanych z obsługą ruchu drogowego, ciągów pieszych, pieszo – rowerowych i rowerowych, urządzeń i sieci infrastruktury drogowej, zgodnie z przepisami odrębnymi,
 - c) w granicy pasa technologicznego linii elektroenergetycznej 110kV budowę, przebudowę, rozbudowę, odbudowę, rozbiórkę, remont linii elektroenergetycznej 110kV oraz urządzeń i obiektów technicznych z nią związanych, zgodnie z przepisami odrębnymi, z uwzględnieniem lit. d,
 - d) zakaz lokalizacji słupów linii elektroenergetycznej 110kV,
 - e) dopuszczenie budowy infrastruktury technicznej, nie kolidującej z drogą publiczną oraz z linią elektroenergetyczną 110kV, zgodnie z przepisami odrębnymi;
- 2) szerokość drogi publicznej w liniach rozgraniczających, zgodnie z rysunkiem planu.

§ 23. Dla terenu drogi publicznej – drogi klasy zbiorczej, oznaczonego na rysunku planu symbolem KDZ o łącznej powierzchni 0,0381 ha ustala się:

1) w zakresie zasad kształtowania zabudowy oraz wskaźników zagospodarowania terenu z uwzględnieniem §11 pkt 4:

- a) lokalizację drogi publicznej – drogi klasy zbiorczej,
- b) dopuszczenie urządzeń związanych z obsługą ruchu drogowego, ciągów pieszych, pieszo – rowerowych i rowerowych, urządzeń i sieci infrastruktury drogowej, zgodnie z przepisami odrębnymi,
- c) w granicy pasa technologicznego linii elektroenergetycznej 110kV budowę, przebudowę, rozbudowę, odbudowę, rozbiórkę, remont linii elektroenergetycznej 110kV oraz urządzeń i obiektów technicznych z nią związanych, zgodnie z przepisami odrębnymi, z uwzględnieniem lit. d,
- d) zakaz lokalizacji słupów linii elektroenergetycznej 110kV,
- e) dopuszczenie budowy infrastruktury technicznej, nie kolidującej z drogą publiczną oraz z linią elektroenergetyczną 110kV, zgodnie z przepisami odrębnymi;

2) szerokość drogi publicznej w liniach rozgraniczających, zgodnie z rysunkiem planu.

§ 24. Dla terenów dróg publicznych – dróg klasy dojazdowej, oznaczonych na rysunku planu symbolami: 1KDD, 2KDD, 3KDD, 4KDD, 5KDD, 6KDD o łącznej powierzchni 0,1848 ha ustala się:

1) w zakresie zasad kształtowania zabudowy oraz wskaźników zagospodarowania terenu z uwzględnieniem §11 pkt 4:

- a) lokalizację drogi publicznej – drogi klasy dojazdowej,
- b) dopuszczenie urządzeń związanych z obsługą ruchu drogowego, ciągów pieszych, pieszo – rowerowych i rowerowych, urządzeń i sieci infrastruktury drogowej, zgodnie z przepisami odrębnymi,
- c) w granicy pasa technologicznego linii elektroenergetycznej 110kV budowę, przebudowę, rozbudowę, odbudowę, rozbiórkę, remont linii elektroenergetycznej 110kV oraz urządzeń i obiektów technicznych z nią związanych, zgodnie z przepisami odrębnymi, z uwzględnieniem lit. d,
- d) zakaz lokalizacji słupów linii elektroenergetycznej 110kV,
- e) dopuszczenie budowy infrastruktury technicznej, nie kolidującej z drogą publiczną oraz z linią elektroenergetyczną 110kV, zgodnie z przepisami odrębnymi;

2) szerokość dróg publicznych w liniach rozgraniczających, zgodnie z rysunkiem planu.

§ 25. Dla terenów dróg wewnętrznych, oznaczonych na rysunku planu symbolami: 1KDW, 2KDW, 3KDW, 4KDW, 5KDW, 6KDW, 7KDW, 8KDW, 9KDW, 10KDW o łącznej powierzchni 0,3105 ha ustala się:

1) w zakresie zasad kształtowania zabudowy oraz wskaźników zagospodarowania terenu z uwzględnieniem §11 pkt 4:

- a) lokalizację drogi wewnętrznej,
- b) dopuszczenie urządzeń związanych z obsługą ruchu drogowego, ciągów pieszych, pieszo – rowerowych i rowerowych, urządzeń i sieci infrastruktury drogowej nie kolidujących z linią elektroenergetyczną 110kV,
- c) w granicy pasa technologicznego linii elektroenergetycznej 110kV budowę, przebudowę, rozbudowę, odbudowę, rozbiórkę, remont linii elektroenergetycznej 110kV oraz urządzeń i obiektów technicznych z nią związanych, zgodnie z przepisami odrębnymi, z uwzględnieniem lit. d,
- d) zakaz lokalizacji słupów linii elektroenergetycznej 110kV,
- e) dopuszczenie budowy infrastruktury technicznej, nie kolidującej z drogą wewnętrzną oraz z linią elektroenergetyczną 110kV, zgodnie z przepisami odrębnymi;

2) szerokość dróg wewnętrznych w liniach rozgraniczających, zgodnie z rysunkiem planu.

§ 26. Dla terenu infrastruktury przeciwpowodziowej – wał przeciwpowodziowy, oznaczonego na rysunku planu symbolem IP o łącznej powierzchni 0,0628 ha ustala się:

1) w zakresie zasad kształtowania zabudowy oraz wskaźników zagospodarowania terenu z uwzględnieniem §11 pkt 4:

- a) lokalizację infrastruktury przeciwpowodziowej, w tym wału przeciwpowodziowego,
 - b) dopuszczenie dojazdów, ciągów pieszych, pieszo - rowerowych, rowerowych, urządzeń i sieci infrastruktury technicznej, bez naruszenia konstrukcji wału, zgodnie z przepisami odrębnymi,
 - c) dopuszczenie budowy nasypów, wałów wraz z towarzyszącą infrastrukturą, urządzeń hydrotechnicznych,
 - d) w granicy pasa technologicznego linii elektroenergetycznej 110kV budowę, przebudowę, rozbudowę, odbudowę, rozbiórkę, remont linii elektroenergetycznej 110kV oraz urządzeń i obiektów technicznych z nią związanych, zgodnie z przepisami odrębnymi, z uwzględnieniem lit. e,
 - e) zakaz lokalizacji słupów linii elektroenergetycznej 110kV,
 - f) dopuszczenie budowy infrastruktury technicznej, nie kolidującej z linią elektroenergetyczną 110kV, zgodnie z przepisami odrębnymi bez naruszenia konstrukcji wału,
 - g) zakaz budowy budynków;
- 2) zasady obsługi w zakresie komunikacji drogowej: zgodnie z §12 niniejszej uchwały;
- 3) zasady obsługi w zakresie infrastruktury technicznej: zgodnie z §13 niniejszej uchwały.

Rozdział 4. Przepisy końcowe

§ 27. Ustala się wysokość stawki procentowej, służącej naliczaniu jednorazowej opłaty od wzrostu wartości nieruchomości związanej z uchwaleniem planu w wysokości:

- 1) w granicach terenów E: 30%;
- 2) w granicach pozostałych terenów: 20%.


§ 28. Na obszarze objętym niniejszym planem tracą moc ustalenia:

- 1) Uchwały Nr XXI/94/2004 Rady Gminy w Bogdańcu z dnia 30 grudnia 2004 roku w sprawie sporządzenia miejscowego planu zagospodarowania przestrzennego gminy Bogdaniec w zakresie wyznaczenia korytarza technicznego dla przebiegu gazociągu wysokiego i średniego ciśnienia;
- 2) Uchwały Nr XVI/99/2000 Rady Gminy w Bogdańcu z dnia 17 marca 2000r. w sprawie miejscowego planu zagospodarowania przestrzennego obszaru położonego w obrębie wsi Łupowo i Wieprzyce gminy Bogdaniec.

§ 29. Wykonanie uchwały powierza się Wójtowi Gminy Bogdaniec.

§ 30. Uchwała wchodzi w życie po upływie 14 dni od dnia ogłoszenia w Dzienniku Urzędowym Województwa Lubuskiego.

MIEJSCOWY PLAN ZAGOSPODAROWANIA PRZESTRZENNEGO W GMINIE BOGDANIEC - OBRĘBY ŁUPOWO I WIEPRZYCE

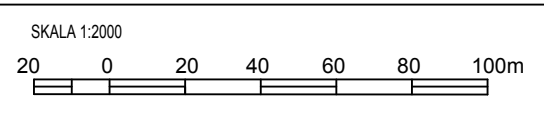

OBRĘB ŁUPOWO

OZNACZENIA

USTALENIA PLANU:

	GRANICA OBSZARU OBJĘTEGO PLANEM
	LINIE ROZGRANICZAJĄCE TERENY O RÓŻNYM PRZEZNACZENIU LUB RÓŻNYCH ZASADACH ZAGOSPODAROWANIA
	GRANICA PASA TECHNOLOGICZNEGO LINII ELEKTROENERGETYCZNEJ 110 kV
	TERENY INFRASTRUKTURY TECHNICZNEJ - ELEKTROENERGETYKA
	TEREN INFRASTRUKTURY TECHNICZNEJ - KANALIZACJA
	TERENY WÓD POWIERZCHNIOWYCH ŚRÓDLĄDOWYCH
	TERENY INFRASTRUKTURY KOLEJOWEJ
	TEREN DROGI PUBLICZNEJ - DROGI KLASY GŁÓWNEJ
	TERENY DRÓG PUBLICZNYCH - DROGI KLASY DOJAZDOWEJ
	TERENY DRÓG WEWNĘTRZNYCH
	STREFA STANOWISKA ARCHEOLOGICZNEGO OBJĘTEGO OCHRONĄ KONSERWATORSKĄ; (1) ŁUPOWO, STANOWISKO NR 14, AZP 45-11/30 - WIEŚ ŚREDNIOWIECZE, PÓŹNE;

ELEMENTY INFORMACYJNE:

	GRANICA ADMINISTRACYJNA GMINY BOGDANIEC
	OBSZAR CHRONIONEGO KRAJOWIDZU GÓRZOWSKO-KRZESZYCKA DOLINA WARTY
	LINIE WYMIAROWE
	RUROCIĄG PRZESYŁU ROPY NAFTOWEJ WRAZ ZE STREFĄ BEZPIECZEŃSTWA
	RUROCIĄG PRZESYŁU ROPY NAFTOWEJ WRAZ ZE STREFĄ BEZPIECZEŃSTWA
	GRANICA TERENU ZAMKNIĘTEGO
	GAZOCIĄG WYSOKIEGO CIŚNIENIA DN 150 WRAZ ZE STREFĄ KONTROLOWANĄ
	ORIENTACYJNY PRZEBIEG PROJEKTOWANEGO GAZOCIĄGU WYSOKIEGO CIŚNIENIA
	INFRASTRUKTURA TELEKOMUNIKACYJNA - LINIA ŚWIATŁOWODOWA

Załącznik nr 1
do Uchwały Nr
Rady Gminy Bogdaniec
z dnia 2020 r.
ogłoszonej w Dz.Urz.Woj. Lubuskiego
z dnia poz.






OZNACZENIA
USTALENIA PLANU:


- GRANICA OBSZARU OBJĘTEGO PLANEM
- LINIE ROZGRANICZAJĄCE TERENY O RÓŻNYM PRZEZNACZENIU LUB RÓŻNYCH ZASADACH ZAGOSPODAROWANIA
- GRANICA PASA TECHNOLOGICZNEGO LINII ELEKTROENERGETYCZNEJ 110 kV
- TERENY INFRASTRUKTURY TECHNICZNEJ - ELEKTROENERGETYKA
- TERENY ROLNICZE
- TERENY WÓD POWIERZCHNIOWYCH ŚRÓDLĄDOWYCH
- TERENY INFRASTRUKTURY KOLEJOWEJ
- TERENY DRÓG PUBLICZNYCH - DROGI KLASY EKSPRESOWEJ
- TERENY DRÓG PUBLICZNYCH - DROGI KLASY DOJAZDOWEJ
- TERENY DRÓG WEWNĘTRZNYCH
- STREFA STANOWISKA ARCHEOLOGICZNEGO OBJĘTEGO OCHRONĄ KONSERWATORSKĄ;
(2) ŁUPOWO, STANOWISKO NR 5, AZP 45-114 - ŚLAD OSADNICTWA - NEOLIT;

ELEMENTY INFORMACYJNE:

- OBSZAR CHRONIONEGO KRAJOBRAZU GÓRZOWSKO-KRZESZYCKA DOLINA WARTY
- LINIE WYMAROWE
- GRANICA TERENU ZAMKNIĘTEGO
- ORIENTACYJNY PRZEBIEG PROJEKTOWANEGO GAZOCIĄGU WYSOKIEGO CIŚNIENIA

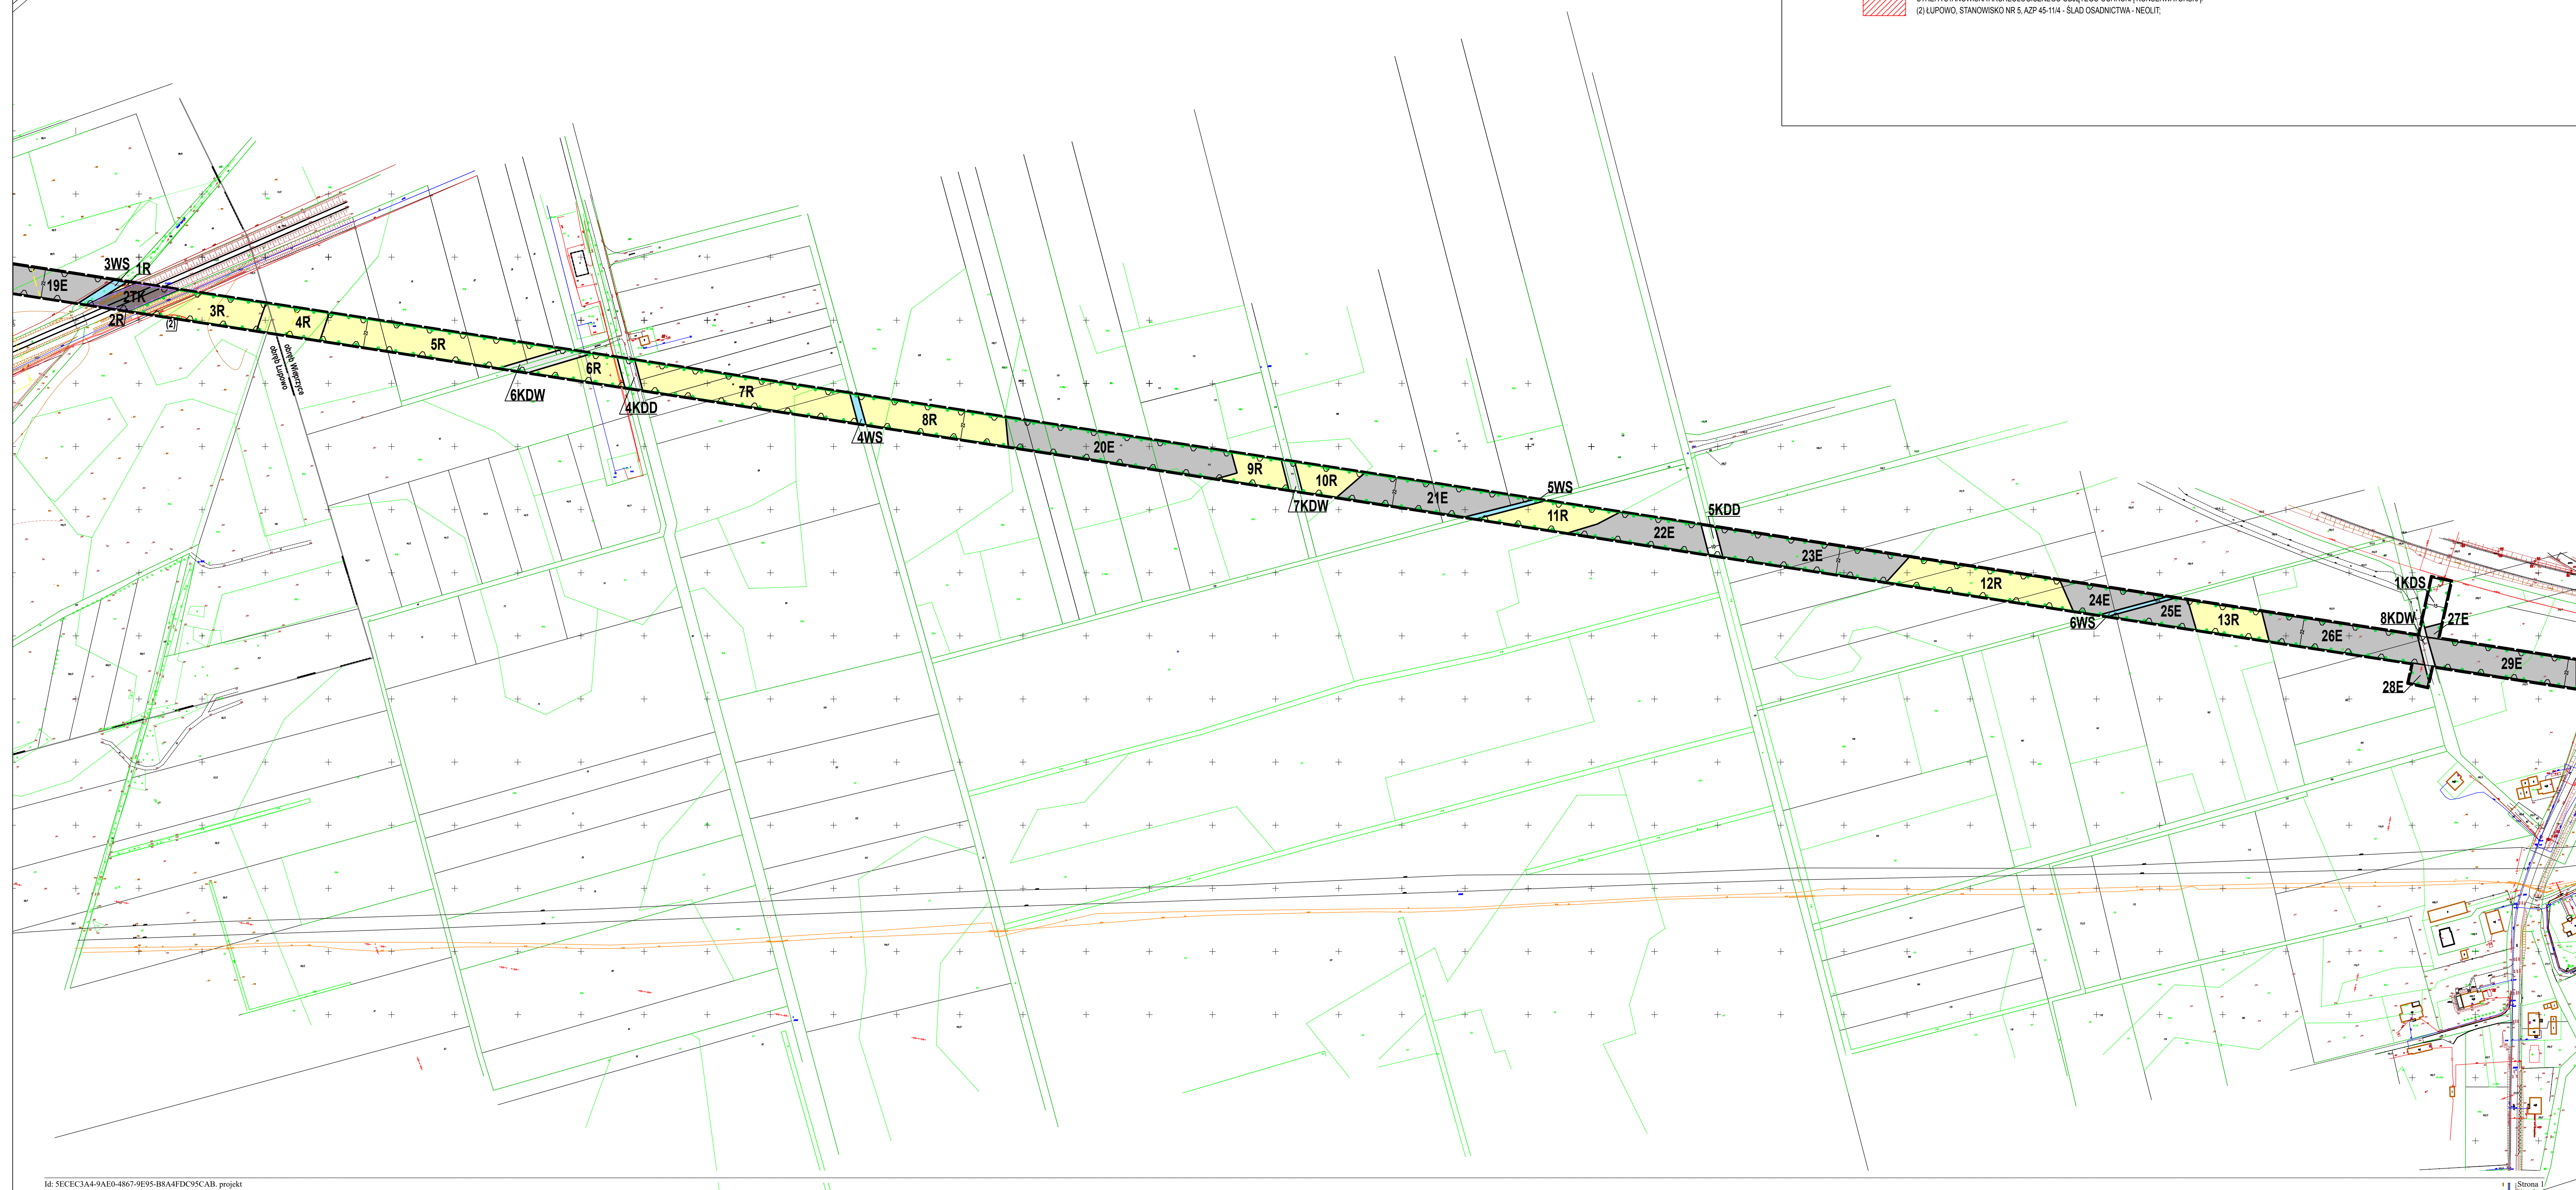

OBRĘB WIEPRZYCE

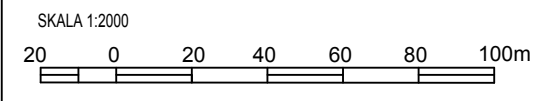


OZNACZENIA

USTALENIA PLANU:

- GRANICA OBSZARU OBJĘTEGO PLANEM
- LINIE ROZGRANICZAJĄCE TERENY O RÓŻNYM PRZEZNACZENIU LUB RÓŻNYCH ZASADACH ZAGOSPODAROWANIA
- GRANICA PASA TECHNOLOGICZNEGO LINII ELEKTROENERGETYCZNEJ 110 kV
- E** TERENY INFRASTRUKTURY TECHNICZNEJ - ELEKTROENERGETYKA
- R** TERENY ROLNICZE
- WS** TERENY WÓD POWIERZCHNIOWYCH ŚRÓDLĄDOWYCH
- KDS** TERENY DRÓG PUBLICZNYCH - DROGI KLASY EKSPRESOWEJ
- KDZ** TEREN DROGI PUBLICZNEJ - DROGI KLASY ZBIORCZEJ
- KDD** TERENY DRÓG PUBLICZNYCH - DROGI KLASY DOJAZDOWEJ
- KDW** TERENY DRÓG WEWNĘTRZNYCH
- IP** TEREN INFRASTRUKTURY PRZECIWPOWODZIOWEJ - WAŁ PRZECIWPOWODZIOWY

ELEMENTY INFORMACYJNE:


- GRANICA ADMINISTRACYJNA GMINY BOGDANIEC
- OBSZAR CHRONIONEGO KRAJOBRAZU GÓRZOWSKO-KRZESZYCKA DOLINA WARTY
- GRANICE OBSZARU SZCZEGÓLNEGO ZAGROŻENIA POWODZIĄ, NA KTÓRYM PRAWDOPODOBIENSTWO WYSTĄPIENIA POWODZI JEST WYSOKIE I WYNOŚI RAZ NA 10 LAT ($P=10\%$)
- GRANICE OBSZARU SZCZEGÓLNEGO ZAGROŻENIA POWODZIĄ, NA KTÓRYM PRAWDOPODOBIENSTWO WYSTĄPIENIA POWODZI JEST ŚREDNIE I WYNOŚI RAZ NA 100 LAT ($P=1\%$)
- GRANICE OBSZARU, NA KTÓRYM PRAWDOPODOBIENSTWO WYSTĄPIENIA POWODZI JEST NISKIE I WYNOŚI RAZ NA 500 LAT ($P=0,2\%$)
- 22— LINIE WYMIAROWE
- RUROCIĄG PRZESYŁU ROPY NAFTOWEJ WRAZ ZE STREFĄ BEZPIECZEŃSTWA
- RUROCIĄG PRZESYŁU ROPY NAFTOWEJ WRAZ ZE STREFĄ BEZPIECZEŃSTWA
- INFRASTRUKTURA TELEKOMUNIKACYJNA - LINIA ŚWIATŁOWODOWA

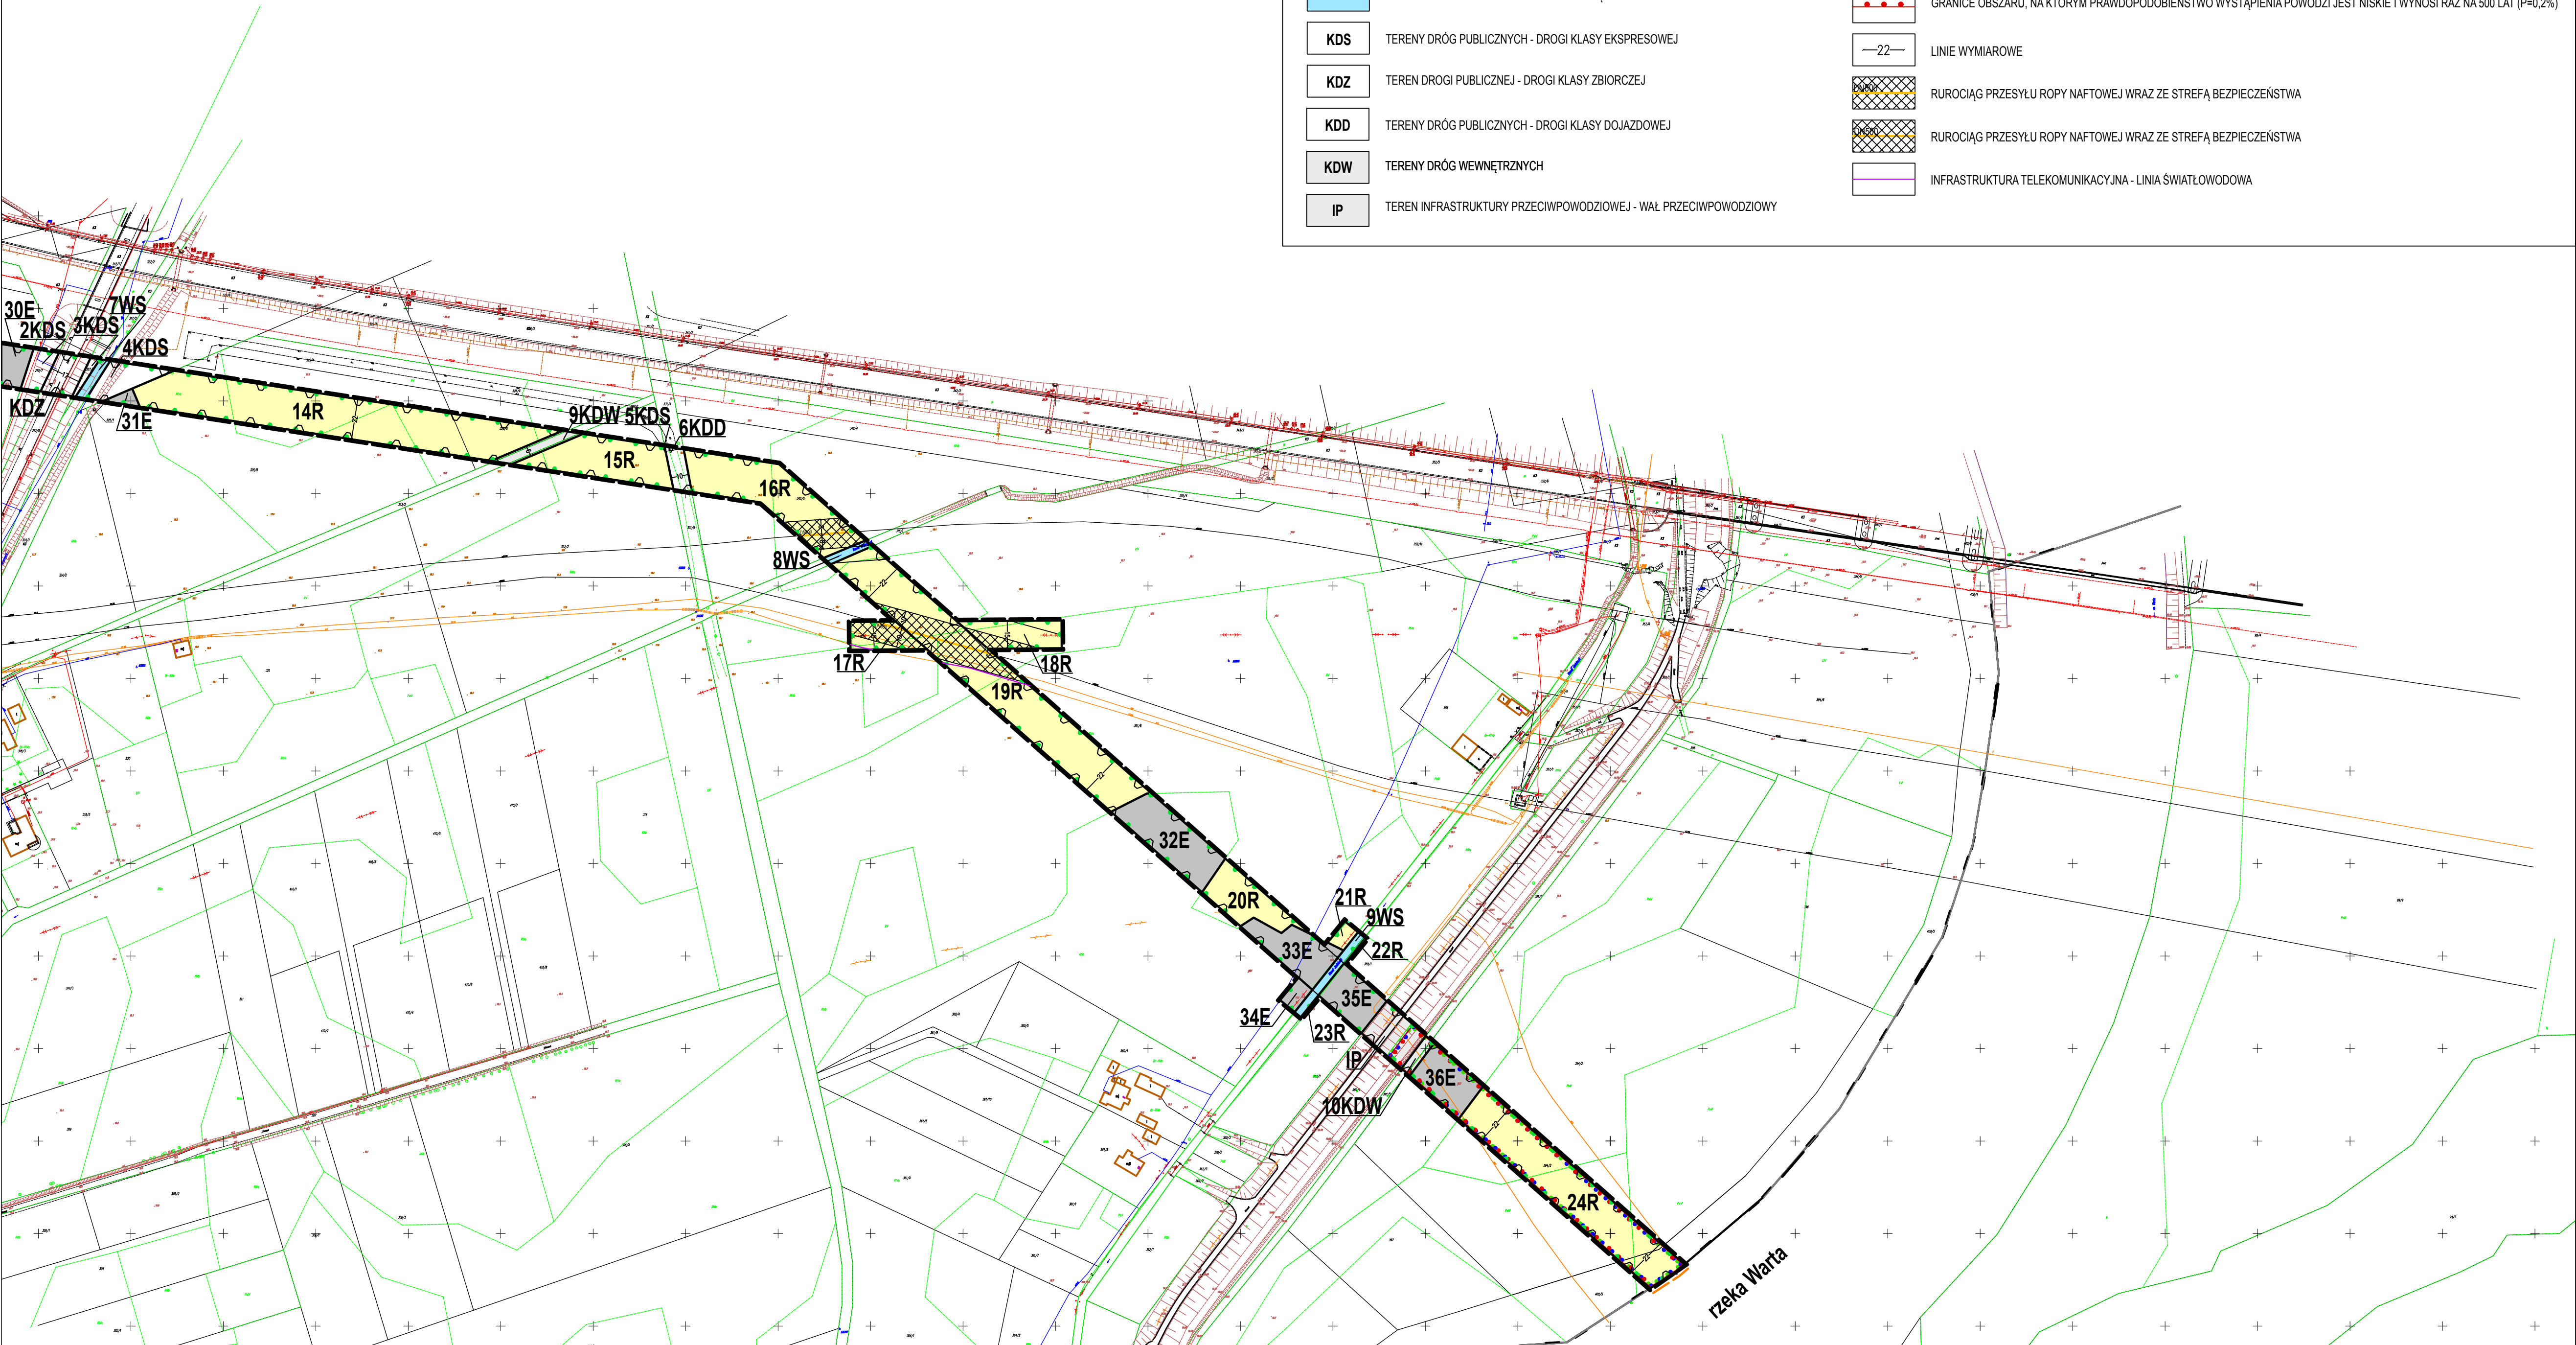

MIEJSCOWY PLAN ZAGOSPODAROWANIA PRZESTRZENNEGO W GMINIE BOGDANIEC - OBRĘBY ŁUPOWO I WIEPRZYCE

Załącznik nr 4
do Uchwały Nr
Rady Gminy Bogdaniec
z dnia 2020 r.
ogłoszonej w Dz.Urz.Woj. Lubuskiego
z dnia poz.

MAPA POGLĄDOWA
skala 1:50 000

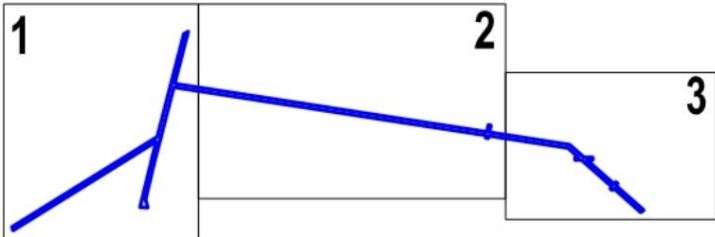

WYRYS ZE STUDIUM UWARUNKOWAŃ I KIERUNKÓW
ZAGOSPODAROWANIA PRZESTRZENNEGO GMINY BOGDANIEC

OZNACZENIA:		skala 1:25 000
	GRANICA OBSZARU OBJĘTEGO MIEJSCOWYM PLANEM ZAGOSPODAROWANIA PRZESTRZENNEGO	
LEGENDA:		
ISTNIEJĄCE		PLANOWANE
	GRANICE GMINY	
	GRANICE OBRĘBÓW GEODEZYJNYCH	
	TERENY ZABUDOWY MIESZKANOWEJ, DZIAŁALNOŚCI GOSPODARCHEJ I USŁUG	
	TERENY ZABUDOWY USŁUGOWEJ	
	TERENY USŁUG ZWIĄZANYCH Z OBSŁUGĄ TRANSPORTU I TURYSTYKI	
	TERENY USŁUG SPORTU, REKREACJI, EDUKACJI PUBLICZNEJ I OSWIATY	
	TERENY OBSŁUGI PRODUKCJI W GOSPODARSTWACH ROLNYCH I HODOWLANICZACH	
	TERENY POWIERZCHNIOWEJ EKSPLOATACJI KRUZYW	
	TERENY MIESZKALNICWA I USŁUG	
	a) TERENY LASÓW	
	b) PLANOWANE ZALESIENIA	
	TEREN CMENTARZA - ROZBUDOWA	
	TERENY PRZEZNACZONE POD DZIAŁALNOŚĆ USŁUGOWO-GOSPODARCZĄ, ORAZ ROLNICZĄ DZIAŁALNOŚĆ PRODUKCYJNĄ Z DOPUSZCZENIEM LOKALIZACJI ELEKTROWNI WIAТРОВЫХ, OGNIW FOTOWOLTAICZNYCH O MOCY NOMINALNEJ NIE MNIEJSZEJ NIŻ 100 KW Z INFRASTRUKTURĄ TOWARZYSZĄCĄ	
	TERENY PRZEZNACZONE POD DZIAŁALNOŚĆ USŁUGOWO-GOSPODARCZĄ, ORAZ ROLNICZĄ DZIAŁALNOŚĆ PRODUKCYJNĄ Z DOPUSZCZENIEM LOKALIZACJI OGNIW FOTOWOLTAICZNYCH O MOCY NOMINALNEJ NIE MNIEJSZEJ NIŻ 100 KW Z INFRASTRUKTURĄ TOWARZYSZĄCĄ	
	OBSZARY ROLNICZEJ DZIAŁALNOŚCI PRODUKCYJNEJ	
	KORYTARZE EKOLOGICZNE	
	GRANICE OBSZARU CHRONIONEGO KRAJOBRAZU	
	GRANICE OBSZARU NATURA 2000 - "OSTOJA WITNICKO-DĘBIAŃSKA"	
	GRANICE OBSZARU NATURA 2000 - "UŚCIE WARTY"	
	GRANICE PARKU KULTUROWEGO "DOLINA TRZECH MŁYNÓW"	
	TERENY REZERWATÓW PRZYRODNICZYCH	
	GRANICE KONCESJI NA POSZUKIWANIE I ROZPOZNANIE ZŁOŻ ROPY NAFTOWEJ I GAZU ZIEMNEGO	
	GRANICE TERENU GÓRNICZEGO ROPY NAFTOWEJ "JENINIEC"	
	GRANICE ZŁOŻ GAZU ZIEMNEGO ROZPOZNANE - ODKRYTY "STANOWICE-1, 2, 3" (ZLIKWIDOWANE)	
	ODKRYTY ROPNE: a) EKSPLOATACYJNY b) ZLIKWIDOWANE	
	RZĘKI I CIEKI PODSTAWOWE	
	OBSZARY ZAGROŻONE PODTOPIENIAMI	
	OBSZARY SZCZEGÓLNEGO ZAGROŻENIA POWODZIĄ	
	WAŁY PRZECIWPOWODZIOWE	
	POMPOWIA ODWADNIĄCA	
	PRZYSTAŃ WODNA	
	TRASY ROWEROWE	
	TRASY PIESZE, ROWEROWE I JEZDNE	
	DROGA EKSPRESOWA S3 - ORAZ STREFA OCHRONY AKUSTYCZNEJ	
	WIADUKT NAD DROGĄ EKSPRESOWĄ S3	
	DROGA WOJEWÓDZKA	
	DROGI POWIATOWE	
	DROGA POWIATOWA - OBYWODNICA (PRZEBIEG ORIENTACYJNY)	
	DROGI GMINNE PUBLICZNE	
	DROGA GMINNA (PRZEBIEG ORIENTACYJNY)	
	DROGA WEWNĘTRZNA (PRZEBIEG ORIENTACYJNY)	
	DROGA MIĘDZYPOLIGONOWA	
	LINIA KOLEJOWA	
	UJĘCIA WODY	
	OCZYSZCZALNIE ŚCIEKÓW	
	PRZEPOMPOWNI ŚCIEKÓW	
	GAZOCIĄG WYSOKIEGO CIŚNIENIA	
	RUROCIĄG PRZESYŁU ROPY NAFTOWEJ WRAZ ZE STREFĄ BEZPIECZEŃSTWA	
	LINIA ELEKTROENERGETYCZNA 110 kV	
	LINIA ELEKTROENERGETYCZNA 2x400kV WRAZ Z GRANICAMI PASA TECHNOLOGICZNEGO NA TERENIE KTÓREGO OBOWIĄZUJĄ OGRANICZENIA JEGO ZAGOSPODAROWANIA I UŻYTKOWANIA	
	ISTNIEJĄCA STACJA TRANSFORMATOROWA 110/15kV GPZ "ŁUPOWO"	
	OBSZARY FUNKCJONALNE OZNACZONE SYMBOLAMI LITEROWYMI	
	A...E	

LEGENDA DO ZMIANY STUDIUM NR 3:

	PROJEKTOWANA LINIA ELEKTROENERGETYCZNA 110 kV
	OBSZARY ZDEGRADOWANE
	OBSZARY REWITALIZACJI

Załącznik Nr 5 do uchwały Nr

Rady Gminy Bogdaniec

Załącznik Nr 6

z dnia 1 grudnia 2020 r.

Rady Gminy Bogdaniec

z dnia.....

ROZSTRZYGNIĘCIE RADY GMINY BOGDANIEC

o sposobie realizacji inwestycji z zakresu infrastruktury technicznej, zapisanych w projekcie miejscowego planu zagospodarowania przestrzennego w gminie Bogdaniec – obręby Łupowo i Wieprzyce, które należą do zadań własnych gminy oraz o zasadach ich finansowania.

Na podstawie art. 20 ust 1 ustawy z dnia 27 marca 2003r. o planowaniu i zagospodarowaniu przestrzennym (tj. Dz.U. z 2020 r., poz. 293 ze zm.) Rada Gminy Bogdaniec rozstrzyga co następuje:

§1

Sposób realizacji zapisanych w planie miejscowym inwestycji z zakresu infrastruktury technicznej i drogowej:

1. Zadania w zakresie realizacji dróg publicznych stanowiących własność gminy przewidzianych w planie miejscowym prowadzić będą właściwe jednostki gminne.
2. Zadania w zakresie infrastruktury technicznej prowadzić będą właściwe przedsiębiorstwa, w kompetencji których leży rozwój sieci: wodociągowej, kanalizacji sanitarnej, energetycznej, gazociągowej, zgodnie z ustaleniami planu miejscowego oraz na podstawie przepisów odrębnych.
3. Zadania w zakresie gospodarki odpadami realizowane będą zgodnie z przepisami odrębnymi.

§2

Finansowanie inwestycji z zakresu infrastruktury technicznej i drogowej, określonych w planie miejscowym, odbywać się będą poprzez:

1. Wydatki z budżetu gminy.
2. Współfinansowanie środkami zewnętrznymi, poprzez budżet gminy – w ramach m.in.
 - a) dotacji unijnych,
 - b) dotacji samorządu województwa,
 - c) dotacji i pożyczek z funduszy celowych,
 - d) kredytów i pożyczek bankowych,
 - e) innych środków zewnętrznych.
3. Udział inwestorów w finansowaniu w ramach porozumień o charakterze cywilno-prawnym lub w formie partnerstwa publiczno-prywatnego, a także właścicieli nieruchomości.

Załącznik Nr 6 do uchwały Nr

Rady Gminy Bogdaniec

z dnia

ROZSTRZYGNĘCIE RADY GMINY BOGDANIEC

Rozstrzygnięcie o sposobie rozpatrzenia uwag do projektu miejscowego planu zagospodarowania przestrzennego w gminie Bogdaniec – obręby Łupowo i Wieprzyce.

Na podstawie art. 20 ust. 1 ustawy z dnia 27 marca 2003r. o planowaniu i zagospodarowaniu przestrzennym (Dz.U. z 2020 r. poz. 293 ze zm.) Rada Gminy Bogdaniec rozstrzyga, co następuje:

§ 1. 1. Nie wniesiono uwag do projektu miejscowego planu zagospodarowania przestrzennego w gminie Bogdaniec – obręby Łupowo i Wieprzyce.

2. Rozstrzygnięcie o sposobie rozpatrzenia uwag do projektu ww. planu jest bezprzedmiotowe.

Uzasadnienie

do projektu uchwały w sprawie miejscowego planu zagospodarowania przestrzennego w gminie Bogdaniec – obręby Łupowo i Wieprzyce

Przedmiotowa uchwała jest konsekwencją uchwały podjętej przez Radę Gminy Bogdaniec Nr VII.45.2019 z dnia 20 maja 2019r. w sprawie przystąpienia do sporządzenia miejscowego planu zagospodarowania przestrzennego w gminie Bogdaniec – obręby Łupowo i Wieprzyce oraz zmiany uchwały Nr XII.94.2019 Rady Gminy Bogdaniec z dnia 16 grudnia 2019r. w sprawie zmiany uchwały Nr VII.45.2019 Rady Gminy Bogdaniec z dnia 20 maja 2019r. w sprawie przystąpienia do sporządzenia miejscowego planu zagospodarowania przestrzennego w gminie Bogdaniec – obręby Łupowo i Wieprzyce, uchwała się miejscowy plan zagospodarowania przestrzennego w gminie Bogdaniec – obręby Łupowo i Wieprzyce, zwanego dalej „planem”.

Zgodnie z ustawą z dnia 27 marca 2003 r. o planowaniu i zagospodarowaniu przestrzennym (Dz.U. z 2020 r., poz. 293 ze zm.) została przeprowadzona procedura sporządzenia miejscowego planu, przewidziana w art. 17.

Stosownie do art. 17 pkt 1 ww. ustawy, ogłoszenie o przystąpieniu do sporządzenia planu ukazało się w gazecie „Gazeta Wyborcza” w dniu 17 czerwca 2019 r., a obwieszczenie zostało wywieszone na tablicy ogłoszeń Urzędu Gminy w Bogdańcu w dniu 18 czerwca 2019 r. oraz na stronie internetowej [tut.](#) Urzędu BIP Bogdaniec.

W terminie określonym w ogłoszeniu i obwieszczeniu nie został złożony żaden wniosek do projektu planu.

Stosownie do art. 17 pkt 2 ww. ustawy o planowaniu i zagospodarowaniu przestrzennym, pismem nr RIT.6722.1.2019 powiadomione zostały o przystąpieniu do sporządzenia planu instytucje oraz organy właściwe do uzgadniania i opiniowania.

Uzgodniono zakres i stopień szczegółowości informacji wymaganych w prognozie oddziaływania na środowisko pismem od Regionalnego Dyrektora Ochrony Środowiska w Gorzowie Wielkopolskim pismo nr WZŚ.411.64.2019.EK z dnia 3 lipca 2019 r. oraz pismem od Państwowego Powiatowego Inspektora Sanitarnego w Gorzowie Wielkopolskim pismo nr NZ-772/26/2019 z dnia 1 lipca 2019 r.

Na podstawie art. 17 pkt 6 lit. a ustawy o planowaniu i zagospodarowaniu przestrzennym Wójt Gminy Bogdaniec uzyskał opinie do przedstawionych w projekcie planu rozwiązań, od właściwych organów/instytucji.

Na podstawie art. 17 pkt 6 lit. b ustawy o planowaniu i zagospodarowaniu przestrzennym, Wójt Gminy Bogdaniec uzgodnił projekt planu z właściwymi organami/instytucjami.

Na obszarze objętym planem dopuszcza się możliwość zmiany przeznaczenia gruntów rolnych i leśnych na cele nierolnicze i nieleśne: zgodnie z decyzją Ministra Rolnictwa i Rozwoju Wsi, znak SZ.tr.602.171.2020 z dnia 1 października 2020 r. wyrażono zgodę na zmianę przeznaczenia gruntów rolnych stanowiących użytki rolne klas III na cele nierolnicze o powierzchni 3,9665 ha.

Wyłożenie do publicznego wglądu projektu planu wraz z prognozą oddziaływania na środowisko - nastąpiło w dniach od 17 lipca 2020 r. do 18 sierpnia 2020 r. Ogłoszenie o wyłożeniu do publicznego wglądu ww. projektu planu, ukazało się w gazecie „Gazeta Wyborcza” w dniu 10 lipca 2020 r. oraz na stronie internetowej Urzędu BIP Bogdaniec, a obwieszczenie zostało wywieszone na tablicy Urzędu Gminy Bogdaniec w dniu 10 lipca 2020 r.

W dniu 24 lipca 2020 r. odbyła się dyskusja publiczna nad przyjętymi rozwiązaniami w projekcie planu, na którą przybyły 2 osoby.

W ustawowym terminie, tj. 14 dni po wyłożeniu - do dnia 1 września 2020 r., nie wpłynęły uwagi do projektu planu.

Wobec dopełnienia procedury przewidzianej ustawą z dnia 27 marca 2003r. o planowaniu i zagospodarowaniu przestrzennym projekt planu, przedłożono Radzie Gminy Bogdaniec celem uchwalenia.

Zgodnie z art. 17 pkt 4 sporządzono projekt planu wraz z prognozą oddziaływania na środowisko

uwzględniając ustalenia Studium uwarunkowań i kierunków zagospodarowania przestrzennego gminy Bogdaniec, sporządzono prognozę skutków finansowych uchwalenia planu.

Zgodnie z art. 1 ust. 2 ustawy o planowaniu i zagospodarowaniu przestrzennym projekt planu:

1)uwzględnia wymagania ładu przestrzennego, w tym urbanistyki i architektury poprzez ustalenia zawarte m. in. w §5 tekstu uchwały, dotyczące zasad ochrony i kształtowania ładu przestrzennego oraz w §16-26 ustalając zasady kształtowania zabudowy i wskaźniki zagospodarowania terenu;

2)uwzględnia walory architektoniczne i krajobrazowe poprzez ustalenia zawarte m. in. w §5, tekstu uchwały, dotyczące zasad ochrony i kształtowania ładu przestrzennego, w §6 dotyczące zasad ochrony środowiska, przyrody i krajobrazu oraz zasad kształtowania krajobrazu, w §11 dotyczące szczególnych warunków zagospodarowania terenu oraz ograniczeń w jego użytkowaniu oraz w §16-26 ustalając zasady kształtowania zabudowy i wskaźniki zagospodarowania terenu;

3)uwzględnia wymagania ochrony środowiska, w tym gospodarowania wodami i ochrony gruntów rolnych i leśnych poprzez ustalenia zawarte m. in. w §6 tekstu uchwały, dotyczące zasad ochrony środowiska, przyrody i krajobrazu oraz zasad kształtowania krajobrazu;

4)uwzględnia wymagania ochrony dziedzictwa kulturowego i zabytków, w tym krajobrazów kulturowych oraz dóbr kultury współczesnej poprzez ustalenia zawarte m. in. w §7 tekstu uchwały;

5)uwzględnia wymagania ochrony zdrowia oraz bezpieczeństwa ludzi i mienia, a także osób niepełnosprawnych, poprzez ustalenia zawarte m.in. w §6 tekstu uchwały dotyczące zasad ochrony środowiska, przyrody i krajobrazu oraz zasad kształtowania krajobrazu, a także w §11 tekstu uchwały dotyczące szczególnych warunków zagospodarowania terenu oraz ograniczeń w jego użytkowaniu,

6)uwzględnienia walory ekonomiczne przestrzeni, poprzez ustalenia zawarte m.in. w §16-26 tekstu uchwały;

7)uwzględnia prawo własności poprzez ustalenia zawarte m.in. w §16-26 tekstu uchwały;

8)uwzględnia potrzeby obronności i bezpieczeństwa państwa poprzez ustalenia zawarte m.in. w §12 tekstu uchwały dotyczące zasad modernizacji, rozbudowy i budowy systemów komunikacji oraz w §13 tekstu uchwały, dotyczące zasad modernizacji, rozbudowy i budowy systemów infrastruktury technicznej;

9)uwzględnia potrzeby interesu publicznego poprzez ustalenia zawarte m.in. w §12 tekstu uchwały dotyczące zasad modernizacji, rozbudowy i budowy systemów komunikacji oraz w §13 tekstu uchwały, dotyczące zasad modernizacji, rozbudowy i budowy systemów infrastruktury technicznej;

10)uwzględnia potrzeby w zakresie rozwoju infrastruktury technicznej, poprzez ustalenia zawarte m. in. w §13 tekstu uchwały, dotyczące zasad modernizacji, rozbudowy i budowy systemów infrastruktury technicznej.

Zgodnie z art. 1 ust. 2 pkt 11 - 13 ustawy o planowaniu i zagospodarowaniu przestrzennym, kolejno:

-zapewniono udział społeczeństwu w pracach nad niniejszym projektem planu, w tym przy użyciu środków komunikacji elektronicznej;

-niniejszy projekt planu został sporządzony przy zachowaniu jawności i przejrzystości procedur planistycznych;

-niniejszy projekt planu, uwzględnia potrzebę zapewnienia odpowiedniej ilości i jakości wody, do celów zaopatrzenia ludności.

Zgodnie z art. 1 ust. 3 ustawy o planowaniu i zagospodarowaniu przestrzennym przy sporządzaniu projektu planu uwzględniony został interes publiczny oraz interesy prywatne, zmierzające do ochrony istniejącego stanu zagospodarowania, a także analizy ekonomiczne, środowiskowe i społeczne.

Zgodnie z art. 1 ust. 4 ustawy o planowaniu i zagospodarowaniu przestrzennym w przypadku nowej zabudowy, należy uwzględnić wymagania ładu przestrzennego, efektywnego gospodarowania przestrzenią oraz walory ekonomiczne przestrzeni poprzez:

1)kształtowanie struktur przestrzennych, poprzez zaprojektowane tereny, uwzględnia dążenie do minimalizowania transportochłonności układu przestrzennego,

2)zaprojektowane tereny umożliwiają mieszkańcom maksymalne wykorzystanie publicznego transportu

zbiorowego jako podstawowego środka transportu,

3) zaproponowane rozwiązania przestrzenne zapewniają korzystne warunki przemieszczania się pieszych oraz rowerzystów,

4) projektowane rozwiązania stanowią kontynuację istniejącego zagospodarowania.

W projekcie planu wyznaczając uwzględniono ww. wymagania wynikające z art. 1 ust. 4 ustawy o planowaniu i zagospodarowaniu przestrzennym.

Projekt planu sporządzony został zgodnie z wynikami analizy aktualności Studium uwarunkowań i kierunków zagospodarowania przestrzennego Gminy Bogdaniec i miejscowych planów zagospodarowania przestrzennego, przyjętej uchwałą Nr XXVII.197.2017 Rady Gminy Bogdaniec z dnia 15 grudnia 2017 roku, o której mowa w art. 32 ust. 1 ustawy o planowaniu i zagospodarowaniu przestrzennym.

Zgodnie z prognozą skutków finansowych, sporządzoną na podstawie art. 17 pkt 5 ustawy o planowaniu i zagospodarowaniu przestrzennym wystąpi wzrost przychodów gminy z tytułu podatku od nieruchomości. Projekt planu wprowadza tereny dróg wewnętrznych oraz tereny dróg publicznych. Drogi publiczne – droga klasy ekspresowej, oznaczone w planie symbolem KDS znajdują się w zarządzie Generalnej Dyrekcji Dróg Krajowych i Autostrad. W związku z tym koszty wyposażenia tej drogi w infrastrukturę drogową i techniczną pokryte zostaną z budżetu właściwego zarządcy. Droga publiczna klasy głównej (KDG) stanowi istniejącą drogę wojewódzką. Droga publiczna klasy zbiorczej (KDZ) stanowi istniejącą drogę powiatową. Drogi publiczne klasy dojazdowej (KDD) stanowią własność powiatu gorzowskiego, Skarbu Państwa oraz gminy Bogdaniec. W związku z powyższym zadania własne gminy związane z wyposażeniem dróg publicznych w infrastrukturę techniczną i drogową będą dotyczyć dróg publicznych klasy dojazdowej, które są własnością gminy. Drogi wewnętrzne nie stanowią dróg publicznych. W związku z tym zadania związane z realizacją inwestycji z zakresu infrastruktury technicznej dla dróg wewnętrznych pokryte zostaną przez właścicieli nieruchomości.

Przedmiotowy projekt planu nie narusza ustaleń Studium uwarunkowań i kierunków zagospodarowania przestrzennego gminy Bogdaniec zatwierdzonego uchwałą Nr XVIII.133.2020 Rady Gminy Bogdaniec z dnia 21 września 2020 roku.

W związku z powyższym przyjęcie uchwały jest uzasadnione.



**Uchwała Nr 689 /2020
Składu Orzekającego
Regionalnej Izby Obrachunkowej
w Zielonej Górze
z dnia 4 grudnia 2020 roku**

w sprawie: wydania opinii o przedłożonym projekcie uchwały budżetowej Gminy Bogdaniec na 2021 rok wraz z uzasadnieniem.

Skład Orzekający Regionalnej Izby Obrachunkowej w Zielonej Górze wyznaczony Zarządzeniem Nr 6 Prezesa Regionalnej Izby Obrachunkowej w Zielonej Górze z dnia 13 sierpnia 2018 r. w osobach:

- 1. Jarosław Kotowski - przewodniczący**
- 2. Joanna Chruściel - członek**
- 3. Grażyna Radomska - członek**

działając na podstawie art. 13 pkt. 3, art. 19 ust.1 i 2 ustawy z dnia 7 października 1992 r. o regionalnych izbach obrachunkowych (j.t. Dz. U. z 2019 r., poz. 2137) w związku z art. 238 ust. 1 pkt 2 ustawy z dnia 27 sierpnia 2009 r. o finansach publicznych (j.t. Dz. U. z 2019 r., poz. 869 z późn. zm.),

postanawia zaopiniować

pozytywnie przedłożony przez Wójta Gminy Bogdaniec projekt uchwały budżetowej na 2021 rok wraz z uzasadnieniem.

Uzasadnienie

Skład Orzekający Regionalnej Izby Obrachunkowej w Zielonej Górze zbadał pod względem formalnym i prawnym przedłożony przez Wójta Gminy Bogdaniec projekt uchwały budżetowej na 2021 rok wraz z uzasadnieniem.

Przedłożony projekt uchwały budżetowej zakłada dochody w łącznej kwocie 39.555.755 zł., w tym dochody bieżące w kwocie 34.893.755 zł, a wydatki w łącznej kwocie niższej 38.155.755 zł, w tym wydatki bieżące w kwocie 32.097.924 zł. Reguła określona w art. 242 ust. 1 ustawy z dnia 27 sierpnia 2009 r. o finansach publicznych - cyt. wyżej jest zachowana (plan dochodów bieżących jest wyższy od planu wydatków bieżących).

W projekcie budżetu na 2021 rok zaplanowano łączne rozchody w kwocie 1.400.000 zł. stanowiące planowany wykup papierów wartościowych.

W projekcie uchwały budżetowej Gminy Bogdaniec na 2021 nie zaplanowano przychodów.

Planowana nadwyżka budżetu w kwocie 1.400.000 zł, zostanie przeznaczona w całości na wykup papierów wartościowych.

W projekcie uchwały budżetowej Gminy Bogdaniec na 2021 r. zaplanowano wydatki na obsługę długu publicznego w wysokości 250.000 złotych.

Dochody zostały określone w pełnej szczegółowości klasyfikacji budżetowej tj. według działów, rozdziałów i paragrafów.

Wydatki określono również w pełnej szczegółowości klasyfikacji budżetowej, w podziale na działy, rozdziały i paragrafy.

Projekt uchwały budżetowej zawiera elementy formalne określone w art. 212 ust.1 ustawy o finansach publicznych.

Zgodnie z art. 214 pkt 1 ustawy o finansach publicznych w załącznikach do projektu uchwały budżetowej na 2021 rok sporządzono zestawienie dotacji planowanych do udzielenia z budżetu w 2021 r. jednostkom sektora finansów publicznych oraz jednostkom spoza sektora finansów publicznych.

W planie dochodów i wydatków wyodrębniono dochody i wydatki związane z realizacją zadań z zakresu administracji rządowej i innych zleconych ustawami.

W planie dochodów i wydatków budżetu wyodrębniono dochody z opłat z tytułu zezwoleń na sprzedaż napojów alkoholowych oraz wydatki na realizację zadań ujętych w Gminnym Programie Profilaktyki i Rozwiązywania Problemów Alkoholowych oraz Programie Przeciwdziałania Narkomanii, a także dochody i wydatki związane z gromadzeniem środków pochodzących z opłat i kar za korzystanie ze środowiska i wydatków na finansowanie ochrony środowiska i gospodarki wodnej.

Prawidłowo określono w projekcie uchwały budżetowej Gminy Bogdaniec na 2021 rok, wielkość rezerwy ogólnej, która nie jest niższa niż 0,1 % i nie przekracza 1 % wydatków budżetu oraz rezerwy celowej na realizację zadań w zakresie zarządzania kryzysowego.

Suma rezerw celowych nie przekracza 5% wydatków budżetu zgodnie z art. 222 ust. 3 ustawy o finansach publicznych.

W projekcie uchwały budżetowej Gminy Bogdaniec na 2021 rok prawidłowo określono limit zobowiązań z tytułu kredytów i pożyczek na sfinansowanie przejściowego deficytu budżetu, zgodnie z art. 212 ust. 1 pkt 6 ustawy o finansach publicznych.

Upoważnienia dla Wójta Gminy Bogdaniec określono zgodnie z obowiązującymi przepisami prawa w tym zakresie.

Skład Orzekający wskazuje na wystąpienie niezgodności kwot w części normatywnej projektu uchwały budżetowej z załącznikiem nr 2 do projektu budżetu dotyczącym planowanych wydatków w zakresie:

- 1) w § 2 ust.1 w pkt 1) powinna być wpisana kwota 18.724.811 zł,
- 2) w § 2 ust.1 w pkt 1) lit. b) powinna być wpisana kwota 5.539.744 zł,
- 3) w § 2 ust.1 w pkt 3) powinna być wpisana kwota 11.920.194 zł.

Wobec powyższego Skład Orzekający Regionalnej Izby Obrachunkowej w Zielonej Górze postanawia jak w sentencji niniejszej uchwały.

Od niniejszej uchwały Składu Orzekającego, zgodnie z art. 20 ust.1 ustawy z dnia 7 października 1992 r. o regionalnych izbach obrachunkowych Gminie Bogdaniec przysługuje odwołanie do Kolegium Izby w terminie 14 dni od daty jej otrzymania.

Przewodniczący Składu Orzekającego

Jarosław Kotowski



**Uchwała Nr 689 /2020
Składu Orzekającego
Regionalnej Izby Obrachunkowej
w Zielonej Górze
z dnia 4 grudnia 2020 roku**

w sprawie: wydania opinii o przedłożonym projekcie uchwały budżetowej Gminy Bogdaniec na 2021 rok wraz z uzasadnieniem.

Skład Orzekający Regionalnej Izby Obrachunkowej w Zielonej Górze wyznaczony Zarządzeniem Nr 6 Prezesa Regionalnej Izby Obrachunkowej w Zielonej Górze z dnia 13 sierpnia 2018 r. w osobach:

- 1. Jarosław Kotowski - przewodniczący**
- 2. Joanna Chruściel - członek**
- 3. Grażyna Radomska - członek**

działając na podstawie art. 13 pkt. 3, art. 19 ust.1 i 2 ustawy z dnia 7 października 1992 r. o regionalnych izbach obrachunkowych (j.t. Dz. U. z 2019 r., poz. 2137) w związku z art. 238 ust. 1 pkt 2 ustawy z dnia 27 sierpnia 2009 r. o finansach publicznych (j.t. Dz. U. z 2019 r., poz. 869 z późn. zm.),

postanawia zaopiniować

pozytywnie przedłożony przez Wójta Gminy Bogdaniec projekt uchwały budżetowej na 2021 rok wraz z uzasadnieniem.

Uzasadnienie

Skład Orzekający Regionalnej Izby Obrachunkowej w Zielonej Górze zbadał pod względem formalnym i prawnym przedłożony przez Wójta Gminy Bogdaniec projekt uchwały budżetowej na 2021 rok wraz z uzasadnieniem.

Przedłożony projekt uchwały budżetowej zakłada dochody w łącznej kwocie 39.555.755 zł., w tym dochody bieżące w kwocie 34.893.755 zł, a wydatki w łącznej kwocie niższej 38.155.755 zł, w tym wydatki bieżące w kwocie 32.097.924 zł. Reguła określona w art. 242 ust. 1 ustawy z dnia 27 sierpnia 2009 r. o finansach publicznych - cyt. wyżej jest zachowana (plan dochodów bieżących jest wyższy od planu wydatków bieżących).

W projekcie budżetu na 2021 rok zaplanowano łączne rozchody w kwocie 1.400.000 zł. stanowiące planowany wykup papierów wartościowych.

W projekcie uchwały budżetowej Gminy Bogdaniec na 2021 nie zaplanowano przychodów.

Planowana nadwyżka budżetu w kwocie 1.400.000 zł, zostanie przeznaczona w całości na wykup papierów wartościowych.

W projekcie uchwały budżetowej Gminy Bogdaniec na 2021 r. zaplanowano wydatki na obsługę długu publicznego w wysokości 250.000 złotych.

Dochody zostały określone w pełnej szczegółowości klasyfikacji budżetowej tj. według działów, rozdziałów i paragrafów.

Wydatki określono również w pełnej szczegółowości klasyfikacji budżetowej, w podziale na działy, rozdziały i paragrafy.

Projekt uchwały budżetowej zawiera elementy formalne określone w art. 212 ust.1 ustawy o finansach publicznych.

Zgodnie z art. 214 pkt 1 ustawy o finansach publicznych w załącznikach do projektu uchwały budżetowej na 2021 rok sporządzono zestawienie dotacji planowanych do udzielenia z budżetu w 2021 r. jednostkom sektora finansów publicznych oraz jednostkom spoza sektora finansów publicznych.

W planie dochodów i wydatków wyodrębniono dochody i wydatki związane z realizacją zadań z zakresu administracji rządowej i innych zleconych ustawami.

W planie dochodów i wydatków budżetu wyodrębniono dochody z opłat z tytułu zezwoleń na sprzedaż napojów alkoholowych oraz wydatki na realizację zadań ujętych w Gminnym Programie Profilaktyki i Rozwiązywania Problemów Alkoholowych oraz Programie Przeciwdziałania Narkomanii, a także dochody i wydatki związane z gromadzeniem środków pochodzących z opłat i kar za korzystanie ze środowiska i wydatków na finansowanie ochrony środowiska i gospodarki wodnej.

Prawidłowo określono w projekcie uchwały budżetowej Gminy Bogdaniec na 2021 rok, wielkość rezerwy ogólnej, która nie jest niższa niż 0,1 % i nie przekracza 1 % wydatków budżetu oraz rezerwy celowej na realizację zadań w zakresie zarządzania kryzysowego.

Suma rezerw celowych nie przekracza 5% wydatków budżetu zgodnie z art. 222 ust. 3 ustawy o finansach publicznych.

W projekcie uchwały budżetowej Gminy Bogdaniec na 2021 rok prawidłowo określono limit zobowiązań z tytułu kredytów i pożyczek na sfinansowanie przejściowego deficytu budżetu, zgodnie z art. 212 ust. 1 pkt 6 ustawy o finansach publicznych.

Upoważnienia dla Wójta Gminy Bogdaniec określono zgodnie z obowiązującymi przepisami prawa w tym zakresie.

Skład Orzekający wskazuje na wystąpienie niezgodności kwot w części normatywnej projektu uchwały budżetowej z załącznikiem nr 2 do projektu budżetu dotyczącym planowanych wydatków w zakresie:

- 1) w § 2 ust.1 w pkt 1) powinna być wpisana kwota 18.724.811 zł,
- 2) w § 2 ust.1 w pkt 1) lit. b) powinna być wpisana kwota 5.539.744 zł,
- 3) w § 2 ust.1 w pkt 3) powinna być wpisana kwota 11.920.194 zł.


Wobec powyższego Skład Orzekający Regionalnej Izby Obrachunkowej w Zielonej Górze postanawia jak w sentencji niniejszej uchwały.

Od niniejszej uchwały Składu Orzekającego, zgodnie z art. 20 ust.1 ustawy z dnia 7 października 1992 r. o regionalnych izbach obrachunkowych Gminie Bogdaniec przysługuje odwołanie do Kolegium Izby w terminie 14 dni od daty jej otrzymania.

Przewodniczący Składu Orzekającego

Jarosław Kotowski

**Uchwała Nr 690/2020
Składu Orzekającego
Regionalnej Izby Obrachunkowej
w Zielonej Górze
z dnia 4 grudnia 2020 r.**

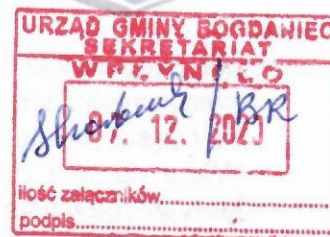

w sprawie wydania opinii o projekcie uchwały w sprawie Wieloletniej Prognozy Finansowej Gminy Bogdaniec na lata 2021 – 2028 przedstawionej wraz z projektem uchwały budżetowej Gminy na 2021 rok.

Skład Orzekający Regionalnej Izby Obrachunkowej w Zielonej Górze wyznaczony Zarządzeniem Nr 6 Prezesa Regionalnej Izby Obrachunkowej w Zielonej Górze z dnia 13 sierpnia 2018 r. w osobach:

- 1. Jarosław Kotowski – przewodniczący**
- 2. Joanna Chruściel – członek**
- 3. Grażyna Radomska – członek**

działając na podstawie art. 13 pkt 12, art. 19 ust. 1 i 2 ustawy z dnia 7 października 1992 r. o regionalnych izbach obrachunkowych (j.t. Dz. U. z 2019 r., poz. 2137) i art. 230 ust. 3 ustawy z dnia 27 sierpnia 2009 r. o finansach publicznych (j.t. Dz. U. z 2019 r., poz. 869 z późn. zm.),

postanawia

wydać pozytywną z uwagą opinię o projekcie uchwały w sprawie Wieloletniej Prognozy Finansowej Gminy Bogdaniec na lata 2021 – 2028

UZASADNIENIE

Skład Orzekający zbadał pod względem formalnym i prawnym przedłożony przez Wójta Gminy Bogdaniec projekt uchwały w sprawie Wieloletniej Prognozy Finansowej na lata 2021-2028 przedstawionej wraz z projektem uchwały budżetowej Gminy na 2021 rok.

Projekt uchwały w sprawie Wieloletniej Prognozy Finansowej Gminy Bogdaniec został przedstawiony Regionalnej Izbie Obrachunkowej w Zielonej Górze zgodnie z dyspozycją art. 230 ust. 2 ustawy z dnia 27 sierpnia 2009 r. o finansach publicznych.

Skład Orzekający stwierdził, że projekt uchwały w sprawie Wieloletniej Prognozy Finansowej Gminy Bogdaniec spełnia wymogi formalne określone w art. 226 ustawy o finansach publicznych. Dokonano objaśnień w zakresie wybranych przyjętych wartości w WPF, które stanowią załącznik do projektu uchwały.

Z uwagi na to, że w projekcie uchwały w sprawie WPF Gminy Bogdaniec nie planuje się realizacji przedsięwzięć wieloletnich w rozumieniu art. 226 ust. 3 ustawy o finansach publicznych, w części normatywnej projektu uchwały w sprawie WPF

nie zawarto dla Wójta Gminy Bogdaniec upoważnienia do zaciągania zobowiązań związanych z ich realizacją.

W części normatywnej projektu uchwały w sprawie WPF, zawarto natomiast dla Wójta Gminy Bogdaniec upoważnienie do zaciągania zobowiązań z tytułu umów, których realizacja w roku budżetowym 2021 i latach następnych jest niezbędna do zapewnienia ciągłości działania jednostki i z których wynikające płatności wykraczają poza rok budżetowy.

Prognoza kwoty długu stanowiąca integralną część Wieloletniej Prognozy Finansowej Gminy Bogdaniec sporządzona jest na okres, na który zaciągnięto zobowiązania.

Z przedłożonej przez Wójta Gminy wraz z projektem uchwały w sprawie Wieloletniej Prognozy Finansowej prognozy kwoty długu i jego spłaty w latach 2021 – 2028 wynika, że indywidualny wskaźnik zadłużenia, określony w art. 243 ust.1 ustawy o finansach publicznych jest zachowany we wszystkich latach objętych projektem WPF przedstawionym do zaopiniowania.

Prognozowana kwota długu na koniec 2021 roku stanowi kwotę 6.100.000 zł., według prognozy zawartej w projekcie WPF i jest niższa od kwoty długu prognozowanej na koniec 2020 r. (według przewidywanego wykonania roku 2020) stanowiącej kwotę 7.500.000 zł.

W latach 2021-2028 według danych zawartych w projekcie WPF Gminy Bogdaniec nie planuje się zaciągania przychodów zwrotnych z tytułu kredytów i pożyczek, czy emisji papierów wartościowych.

Kształtowanie się relacji, o której mowa w art. 243 ust. 1 ustawy o finansach publicznych w Gminie Bogdaniec w latach 2021-2028 objętych projektem WPF przedstawia poniższa tabela.

LATA objęte WPF	Wskaźnik $[R+O]/[D]$ (z uwzględnieniem spłaty zobowiązań w związku z wyłączeniami) (lewa strona wzoru)	Maksymalny dopuszczalny poziom spłaty zobowiązań (prawa strona wzoru)		Stopień spełnienia relacji	
		Średnia z art. 243 ufp. z uwzgl. wyłączeń (plan 3 kw)	Średnia z art. 243 ufp. z uwzgl. wyłączeń (wykonanie)		
1	2	3	4	(3-2)	(4-2)
2021	7,01%	12,96%	12,76%	5,95%	5,75%
2022	8,53%	13,33%	13,13%	4,80%	4,60%
2023	8,22%	13,96%	13,75%	5,74%	5,53%
2024	7,49%	13,84%	13,84%	6,35%	X
2025	3,42%	12,15%	12,15%	8,73%	X
2026	3,24%	10,65%	10,43%	7,41%	7,19%
2027	3,01%	10,48%	10,25%	7,47%	7,24%
2028	2,60%	10,16%	10,16%	7,56%	X

Skład orzekający wskazuje, że pomimo faktu, że relacja wynikająca z art. 243 ust. 1 ustawy o finansach publicznych jest przez Gminę Bogdaniec dochowana, to sytuacja w zakresie kształtowania się indywidualnego wskaźnika spłaty zobowiązań powinna być przez Organy Gminy monitorowana, tak aby jednostka samorządu terytorialnego mogła uchylać budżety i wieloletnie prognozy finansowe w kolejnych latach budżetowych oraz prowadzić gospodarkę finansową z zachowaniem wskaźników ustawowych i obowiązujących przepisów prawa.

W przedstawionym projekcie WPF Gminy Bogdaniec na lata 2021-2028 dochowana została we wszystkich latach objętych prognozą relacja z art. 242 ust. 1 ustawy o finansach publicznych.

Przedstawiony do zaopiniowania projekt WPF Gminy Bogdaniec na lata 2021-2028 jest zgodny z przedłożonym Izbie projektem uchwały budżetowej Gminy Bogdaniec na 2021 rok w zakresie, o którym stanowi art. 229 ustawy o finansach publicznych.

Skład Orzekający formułuje uwagę dotyczącą tego, że wartości przyjęte w projekcie WPF na lata 2021-2028 (w załączniku nr 1) są niezgodne z planowanymi wielkościami w projekcie budżetu Gminy na 2021 rok w poz. 1.1.3, 1.1.4, 1.1.5, 1.2.2, 2.1.1, 9.2, 9.2.1, 9.2.1.1, 9.4, 9.4.1, 9.4.1.1.

Wielkości przyjęte w przedłożonych przez Wójta Gminy Bogdaniec – projekcie uchwały w sprawie uchwalenia Wieloletniej Prognozy Finansowej na lata 2021 - 2028 oraz projekcie uchwały budżetowej na rok 2021, pozwalają na sformułowanie wniosku, że przy realizacji założonych wielkości w roku budżetowym 2021 jak i w następnych latach objętych prognozą zachowane zostaną przepisy ustawy o finansach publicznych dotyczące uchwalania i wykonywania budżetów jednostki samorządu terytorialnego.

Wobec powyższego Skład Orzekający Regionalnej Izby Obrachunkowej w Zielonej Górze postanawia jak w sentencji niniejszej uchwały.


Od niniejszej uchwały Składu Orzekającego zgodnie z art. 20 ust. 1 ustawy o regionalnych izbach obrachunkowych przysługuje odwołanie do Kolegium Regionalnej Izby Obrachunkowej w Zielonej Górze w terminie 14 dni od daty jej otrzymania.

Stosownie do art. 246 ust. 2 ustawy o finansach publicznych opinia jest publikowana przez jednostkę samorządu terytorialnego w terminie 7 dni od dnia jej otrzymania od regionalnej izby obrachunkowej na zasadach określonych w ustawie z dnia 6 września 2001 r. o dostępie do informacji publicznej (j.t. Dz. U. z 2019, poz. 1429).

Przewodniczący Składu Orzekającego

Jarosław Kotowski

**Uchwała Nr 690/2020
Składu Orzekającego
Regionalnej Izby Obrachunkowej
w Zielonej Górze
z dnia 4 grudnia 2020 r.**

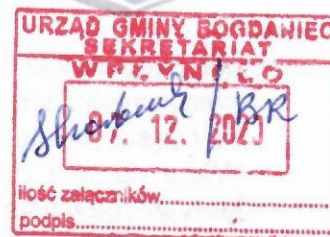

w sprawie wydania opinii o projekcie uchwały w sprawie Wieloletniej Prognozy Finansowej Gminy Bogdaniec na lata 2021 – 2028 przedstawionej wraz z projektem uchwały budżetowej Gminy na 2021 rok.

Skład Orzekający Regionalnej Izby Obrachunkowej w Zielonej Górze wyznaczony Zarządzeniem Nr 6 Prezesa Regionalnej Izby Obrachunkowej w Zielonej Górze z dnia 13 sierpnia 2018 r. w osobach:

- 1. Jarosław Kotowski – przewodniczący**
- 2. Joanna Chruściel – członek**
- 3. Grażyna Radomska – członek**

działając na podstawie art. 13 pkt 12, art. 19 ust. 1 i 2 ustawy z dnia 7 października 1992 r. o regionalnych izbach obrachunkowych (j.t. Dz. U. z 2019 r., poz. 2137) i art. 230 ust. 3 ustawy z dnia 27 sierpnia 2009 r. o finansach publicznych (j.t. Dz. U. z 2019 r., poz. 869 z późn. zm.),

postanawia

wydać pozytywną z uwagą opinię o projekcie uchwały w sprawie Wieloletniej Prognozy Finansowej Gminy Bogdaniec na lata 2021 – 2028

UZASADNIENIE

Skład Orzekający zbadał pod względem formalnym i prawnym przedłożony przez Wójta Gminy Bogdaniec projekt uchwały w sprawie Wieloletniej Prognozy Finansowej na lata 2021-2028 przedstawionej wraz z projektem uchwały budżetowej Gminy na 2021 rok.

Projekt uchwały w sprawie Wieloletniej Prognozy Finansowej Gminy Bogdaniec został przedstawiony Regionalnej Izbie Obrachunkowej w Zielonej Górze zgodnie z dyspozycją art. 230 ust. 2 ustawy z dnia 27 sierpnia 2009 r. o finansach publicznych.

Skład Orzekający stwierdził, że projekt uchwały w sprawie Wieloletniej Prognozy Finansowej Gminy Bogdaniec spełnia wymogi formalne określone w art. 226 ustawy o finansach publicznych. Dokonano objaśnień w zakresie wybranych przyjętych wartości w WPF, które stanowią załącznik do projektu uchwały.

Z uwagi na to, że w projekcie uchwały w sprawie WPF Gminy Bogdaniec nie planuje się realizacji przedsięwzięć wieloletnich w rozumieniu art. 226 ust. 3 ustawy o finansach publicznych, w części normatywnej projektu uchwały w sprawie WPF

nie zawarto dla Wójta Gminy Bogdaniec upoważnienia do zaciągania zobowiązań związanych z ich realizacją.

W części normatywnej projektu uchwały w sprawie WPF, zawarto natomiast dla Wójta Gminy Bogdaniec upoważnienie do zaciągania zobowiązań z tytułu umów, których realizacja w roku budżetowym 2021 i latach następnych jest niezbędna do zapewnienia ciągłości działania jednostki i z których wynikające płatności wykraczają poza rok budżetowy.

Prognoza kwoty długu stanowiąca integralną część Wieloletniej Prognozy Finansowej Gminy Bogdaniec sporządzona jest na okres, na który zaciągnięto zobowiązania.

Z przedłożonej przez Wójta Gminy wraz z projektem uchwały w sprawie Wieloletniej Prognozy Finansowej prognozy kwoty długu i jego spłaty w latach 2021 – 2028 wynika, że indywidualny wskaźnik zadłużenia, określony w art. 243 ust.1 ustawy o finansach publicznych jest zachowany we wszystkich latach objętych projektem WPF przedstawionym do zaopiniowania.

Prognozowana kwota długu na koniec 2021 roku stanowi kwotę 6.100.000 zł., według prognozy zawartej w projekcie WPF i jest niższa od kwoty długu prognozowanej na koniec 2020 r. (według przewidywanego wykonania roku 2020) stanowiącej kwotę 7.500.000 zł.

W latach 2021-2028 według danych zawartych w projekcie WPF Gminy Bogdaniec nie planuje się zaciągania przychodów zwrotnych z tytułu kredytów i pożyczek, czy emisji papierów wartościowych.

Kształtowanie się relacji, o której mowa w art. 243 ust. 1 ustawy o finansach publicznych w Gminie Bogdaniec w latach 2021-2028 objętych projektem WPF przedstawia poniższa tabela.

LATA objęte WPF	Wskaźnik $[R+O]/[D]$ (z uwzględnieniem spłaty zobowiązań w związku z wyłączeniami) (lewa strona wzoru)	Maksymalny dopuszczalny poziom spłaty zobowiązań (prawa strona wzoru)		Stopień spełnienia relacji	
		Średnia z art. 243 ufp. z uwzgl. wyłączeń (plan 3 kw)	Średnia z art. 243 ufp. z uwzgl. wyłączeń (wykonanie)		
1	2	3	4	(3-2)	(4-2)
2021	7,01%	12,96%	12,76%	5,95%	5,75%
2022	8,53%	13,33%	13,13%	4,80%	4,60%
2023	8,22%	13,96%	13,75%	5,74%	5,53%
2024	7,49%	13,84%	13,84%	6,35%	X
2025	3,42%	12,15%	12,15%	8,73%	X
2026	3,24%	10,65%	10,43%	7,41%	7,19%
2027	3,01%	10,48%	10,25%	7,47%	7,24%
2028	2,60%	10,16%	10,16%	7,56%	X

Skład orzekający wskazuje, że pomimo faktu, że relacja wynikająca z art. 243 ust. 1 ustawy o finansach publicznych jest przez Gminę Bogdaniec dochowana, to sytuacja w zakresie kształtowania się indywidualnego wskaźnika spłaty zobowiązań powinna być przez Organy Gminy monitorowana, tak aby jednostka samorządu terytorialnego mogła uchylać budżety i wieloletnie prognozy finansowe w kolejnych latach budżetowych oraz prowadzić gospodarkę finansową z zachowaniem wskaźników ustawowych i obowiązujących przepisów prawa.

W przedstawionym projekcie WPF Gminy Bogdaniec na lata 2021-2028 dochowana została we wszystkich latach objętych prognozą relacja z art. 242 ust. 1 ustawy o finansach publicznych.

Przedstawiony do zaopiniowania projekt WPF Gminy Bogdaniec na lata 2021-2028 jest zgodny z przedłożonym Izbie projektem uchwały budżetowej Gminy Bogdaniec na 2021 rok w zakresie, o którym stanowi art. 229 ustawy o finansach publicznych.

Skład Orzekający formułuje uwagę dotyczącą tego, że wartości przyjęte w projekcie WPF na lata 2021-2028 (w załączniku nr 1) są niezgodne z planowanymi wielkościami w projekcie budżetu Gminy na 2021 rok w poz. 1.1.3, 1.1.4, 1.1.5, 1.2.2, 2.1.1, 9.2, 9.2.1, 9.2.1.1, 9.4, 9.4.1, 9.4.1.1.

Wielkości przyjęte w przedłożonych przez Wójta Gminy Bogdaniec – projekcie uchwały w sprawie uchwalenia Wieloletniej Prognozy Finansowej na lata 2021 - 2028 oraz projekcie uchwały budżetowej na rok 2021, pozwalają na sformułowanie wniosku, że przy realizacji założonych wielkości w roku budżetowym 2021 jak i w następnych latach objętych prognozą zachowane zostaną przepisy ustawy o finansach publicznych dotyczące uchwalania i wykonywania budżetów jednostki samorządu terytorialnego.

Wobec powyższego Skład Orzekający Regionalnej Izby Obrachunkowej w Zielonej Górze postanawia jak w sentencji niniejszej uchwały.

Od niniejszej uchwały Składu Orzekającego zgodnie z art. 20 ust. 1 ustawy o regionalnych izbach obrachunkowych przysługuje odwołanie do Kolegium Regionalnej Izby Obrachunkowej w Zielonej Górze w terminie 14 dni od daty jej otrzymania.

Stosownie do art. 246 ust. 2 ustawy o finansach publicznych opinia jest publikowana przez jednostkę samorządu terytorialnego w terminie 7 dni od dnia jej otrzymania od regionalnej izby obrachunkowej na zasadach określonych w ustawie z dnia 6 września 2001 r. o dostępie do informacji publicznej (j.t. Dz. U. z 2019, poz. 1429).

Przewodniczący Składu Orzekającego

Jarosław Kotowski

PLAN PRACY KOMISJI ROLNICTWA, LEŚNICTWA I OCHRONY ŚRODOWISKA NA ROK 2021

L.p.	TERMIN REALIZACJI	TREŚĆ ZADANIA
1	STYCZEŃ – LUTY	1. Fundusz sołecki na 2021 rok 2. Informacja o stanie bezpieczeństwa i porządku publicznego w Gminie Bogdaniec za rok 2020 3. Sprawozdanie z działalności Komisji za rok 2020 4. Sprawy różne
2	MARZEC – KWIECIEŃ	1. Sprawozdanie finansowe gminy za rok 2020 – absolutorium 2. Raport o stanie gminy 3. Program opieki nad zwierzętami bezdomnymi oraz zapobieganie bezdomności zwierząt na terenie Gminy Bogdaniec w 2021r. 4. Sprawy bieżące
3	MAJ – CZERWIEC	1. Informacja o działalności Gminy za rok 2020 w: - Lokalnej Grupie Działania, - Związku Celowym MG-6, - Euroregionie ProEuropa Viadrina, - Zrzeszeniu Wójtów i Burmistrzów 2. Sprawy bieżące
4	WRZESIEŃ – PAŹDZIERNIK	1. Informacja z realizacji budżetu gminy za I półrocze 2021r. 2. Założenia do budżetu Gminy na 2022r 3. Działalność Lubuskiej Izby Rolniczej w roku 2020 4. Sprawy bieżące
5	LISTOPAD – GRUDZIEŃ	1. Ustalenie stawek podatków i opłat lokalnych na rok 2022 2. Przyjęcie budżetu gminy za 2022 rok. 3. Opracowanie planu pracy komisji na rok 2022 4. Sprawy bieżące

PLAN PRACY KOMISJI ROLNICTWA, LEŚNICTWA I OCHRONY ŚRODOWISKA NA ROK 2021

L.p.	TERMIN REALIZACJI	TREŚĆ ZADANIA
1	STYCZEŃ – LUTY	1. Fundusz sołecki na 2021 rok 2. Informacja o stanie bezpieczeństwa i porządku publicznego w Gminie Bogdaniec za rok 2020 3. Sprawozdanie z działalności Komisji za rok 2020 4. Sprawy różne
2	MARZEC – KWIECIEŃ	1. Sprawozdanie finansowe gminy za rok 2020 – absolutorium 2. Raport o stanie gminy 3. Program opieki nad zwierzętami bezdomnymi oraz zapobieganie bezdomności zwierząt na terenie Gminy Bogdaniec w 2021r. 4. Sprawy bieżące
3	MAJ – CZERWIEC	1. Informacja o działalności Gminy za rok 2020 w: - Lokalnej Grupie Działania, - Związku Celowym MG-6, - Euroregionie ProEuropa Viadrina, - Zrzeszeniu Wójtów i Burmistrzów 2. Sprawy bieżące
4	WRZESIEŃ – PAŹDZIERNIK	1. Informacja z realizacji budżetu gminy za I półrocze 2021r. 2. Założenia do budżetu Gminy na 2022r 3. Działalność Lubuskiej Izby Rolniczej w roku 2020 4. Sprawy bieżące
5	LISTOPAD – GRUDZIEŃ	1. Ustalenie stawek podatków i opłat lokalnych na rok 2022 2. Przyjęcie budżetu gminy za 2022 rok. 3. Opracowanie planu pracy komisji na rok 2022 4. Sprawy bieżące

Projekt

z dnia 14 grudnia 2020 r.

Zatwierdzony przez

**UCHWAŁA NR
RADY GMINY BOGDANIEC**

z dnia 2020 r.

w sprawie przyjęcia planu pracy Rady Gminy Bogdaniec na rok 2021

Na podstawie art. 18 ust. 1 ustawy z dnia 8 marca 1990r. o samorządzie gminnym (Dz. U. z 2020r. poz. 713 ze zm.) Rada Gminy Bogdaniec uchwala, co następuje:

§ 1. Przyjmuje się plan pracy Rady Gminy Bogdaniec na rok 2021 stanowiący załącznik do niniejszej uchwały.

§ 2. Wykonanie uchwały powierza się Wójtowi Gminy Bogdaniec.

§ 3. Uchwała wchodzi w życie z dniem podjęcia i podlega publikacji w Biuletynie Informacji Publicznej.

Przewodnicząca Rady

Beata Katarzyna Wiśniewska

Załącznik do uchwały Nr

Rady Gminy Bogdaniec

z dnia.....2020 r.

PLAN PRACY RADY GMINY BOGDANIEC NA ROK 2021

L.p.	Termin realizacji	Treść zadania
1.	styczeń – luty	1. Sprawozdanie z wysokości średnich wynagrodzeń nauczycieli na poszczególnych stopniach awansu zawodowego w szkołach prowadzonych przez jednostkę samorządu terytorialnego. 2. Fundusz sołecki na rok 2022. 3. Informacja o stanie bezpieczeństwa i porządku publicznego w Gminie Bogdaniec za rok 2020. 4. Sprawozdanie z działalności Stałych Komisji Rady Gminy za rok 2020. 5. Sprawy bieżące.
2.	marzec - kwiecień	1. Sprawozdanie Gminnego Ośrodka Pomocy Społecznej w Bogdańcu za 2020 rok. 2. Sprawozdanie z działalności Pełnomocnika ds. Profilaktyki za 2020r. 3. Sprawozdanie z wykonania planu finansowego szkół i przedszkoli za rok 2020. 4. Informacja z działalności Gminnej Biblioteki Publicznej w Bogdańcu za rok 2020. 5. Informacja z realizacji inwestycji gminnych prowadzonych w roku 2020. 6. Sprawozdanie z wykonania budżetu gminy za rok 2020 – absolutorium. 7. Raport o stanie gminy. 8. Program opieki nad zwierzętami bezdomnymi oraz zapobiegania bezdomności zwierząt na terenie Gminy Bogdaniec w 2021r. 9. Informacja z realizacji Gminnego Programu Ochrony Zdrowia Psychicznego za rok 2020. 10. Sprawozdanie z realizacji Gminnego Programu Wspierania Rodziny za rok 2020. 11. Sprawy bieżące.
3.	maj-czerwiec	1. Strategia Rozwiązywania Problemów Społecznych. 2. Informacja z działalności Gminy w Lokalnej Grupie Działania za rok 2020. 3. Informacja nt. działalności Gminy w Związku Celowym MG-6, Euroregionu ProEuropa Viadrina w roku 2020. 4. Informacja z działalności Zrzeszenia Wójtów i Burmistrzów za rok 2020. 5. Sprawozdanie z realizacji zadań wynikających z gminnego programu współpracy z organizacjami pozarządowymi oraz podmiotami prowadzącymi działalność pożytku publicznego w Gminie Bogdaniec za rok 2020.

		6. Sprawozdanie z działalności Zespołu Interdyscyplinarnego za rok 2020. 7. Plan ochrony zabytków. 8. Statuty Sołectw 9. Sprawy bieżące.
4.	wrzesień- październik	1. Sprawozdanie z realizacji budżetu gminy za I półrocze 2021r. 2. Sprawozdanie finansowe Gminnej Biblioteki Publicznej w Bogdańcu za I półrocze 2021r. 3. Informacja z analizy oświadczeń majątkowych za rok 2020. 4. Informacja o stanie oświaty w Gminie Bogdaniec. 5. Założenia do budżetu gminy na 2022r. 6. Sprawy bieżące.
5.	listopad	1. Ustalenie stawek podatków i opłat lokalnych na rok 2022. 2. Gminny program rozwiązywania problemów alkoholowych i narkomanii na rok 2022. 3. Program współpracy Gminy Bogdaniec z organizacjami pozarządowymi na rok 2022. 4. Sprawy bieżące.
6.	grudzień	1. Przyjęcie budżetu gminy na rok 2022 2. Przyjęcie planów pracy stałych Komisji Rady Gminy Bogdaniec na rok 2022. 3. Przyjęcie planu pracy Komisji Rewizyjnej Rady Gminy Bogdaniec na rok 2022. 4. Przyjęcie planu pracy Rady Gminy na 2022r. 5. Sprawy bieżące.

Projekt

z dnia 14 grudnia 2020 r.

Zatwierdzony przez

**UCHWAŁA NR
RADY GMINY BOGDANIEC**

z dnia 2020 r.

w sprawie przyjęcia planu pracy Rady Gminy Bogdaniec na rok 2021

Na podstawie art. 18 ust. 1 ustawy z dnia 8 marca 1990r. o samorządzie gminnym (Dz. U. z 2020r. poz. 713 ze zm.) Rada Gminy Bogdaniec uchwala, co następuje:

§ 1. Przyjmuje się plan pracy Rady Gminy Bogdaniec na rok 2021 stanowiący załącznik do niniejszej uchwały.

§ 2. Wykonanie uchwały powierza się Wójtowi Gminy Bogdaniec.

§ 3. Uchwała wchodzi w życie z dniem podjęcia i podlega publikacji w Biuletynie Informacji Publicznej.

Przewodnicząca Rady

Beata Katarzyna Wiśniewska

Załącznik do uchwały Nr

Rady Gminy Bogdaniec

z dnia.....2020 r.

PLAN PRACY RADY GMINY BOGDANIEC NA ROK 2021

L.p.	Termin realizacji	Treść zadania
1.	styczeń – luty	1. Sprawozdanie z wysokości średnich wynagrodzeń nauczycieli na poszczególnych stopniach awansu zawodowego w szkołach prowadzonych przez jednostkę samorządu terytorialnego. 2. Fundusz sołecki na rok 2022. 3. Informacja o stanie bezpieczeństwa i porządku publicznego w Gminie Bogdaniec za rok 2020. 4. Sprawozdanie z działalności Stałych Komisji Rady Gminy za rok 2020. 5. Sprawy bieżące.
2.	marzec - kwiecień	1. Sprawozdanie Gminnego Ośrodka Pomocy Społecznej w Bogdańcu za 2020 rok. 2. Sprawozdanie z działalności Pełnomocnika ds. Profilaktyki za 2020r. 3. Sprawozdanie z wykonania planu finansowego szkół i przedszkoli za rok 2020. 4. Informacja z działalności Gminnej Biblioteki Publicznej w Bogdańcu za rok 2020. 5. Informacja z realizacji inwestycji gminnych prowadzonych w roku 2020. 6. Sprawozdanie z wykonania budżetu gminy za rok 2020 – absolutorium. 7. Raport o stanie gminy. 8. Program opieki nad zwierzętami bezdomnymi oraz zapobiegania bezdomności zwierząt na terenie Gminy Bogdaniec w 2021r. 9. Informacja z realizacji Gminnego Programu Ochrony Zdrowia Psychicznego za rok 2020. 10. Sprawozdanie z realizacji Gminnego Programu Wspierania Rodziny za rok 2020. 11. Sprawy bieżące.
3.	maj-czerwiec	1. Strategia Rozwiązywania Problemów Społecznych. 2. Informacja z działalności Gminy w Lokalnej Grupie Działania za rok 2020. 3. Informacja nt. działalności Gminy w Związku Celowym MG-6, Euroregionu ProEuropa Viadrina w roku 2020. 4. Informacja z działalności Zrzeszenia Wójtów i Burmistrzów za rok 2020. 5. Sprawozdanie z realizacji zadań wynikających z gminnego programu współpracy z organizacjami pozarządowymi oraz podmiotami prowadzącymi działalność pożytku publicznego w Gminie Bogdaniec za rok 2020.

		6. Sprawozdanie z działalności Zespołu Interdyscyplinarnego za rok 2020. 7. Plan ochrony zabytków. 8. Statuty Sołectw 9. Sprawy bieżące.
4.	wrzesień- październik	1. Sprawozdanie z realizacji budżetu gminy za I półrocze 2021r. 2. Sprawozdanie finansowe Gminnej Biblioteki Publicznej w Bogdańcu za I półrocze 2021r. 3. Informacja z analizy oświadczeń majątkowych za rok 2020. 4. Informacja o stanie oświaty w Gminie Bogdaniec. 5. Założenia do budżetu gminy na 2022r. 6. Sprawy bieżące.
5.	listopad	1. Ustalenie stawek podatków i opłat lokalnych na rok 2022. 2. Gminny program rozwiązywania problemów alkoholowych i narkomanii na rok 2022. 3. Program współpracy Gminy Bogdaniec z organizacjami pozarządowymi na rok 2022. 4. Sprawy bieżące.
6.	grudzień	1. Przyjęcie budżetu gminy na rok 2022 2. Przyjęcie planów pracy stałych Komisji Rady Gminy Bogdaniec na rok 2022. 3. Przyjęcie planu pracy Komisji Rewizyjnej Rady Gminy Bogdaniec na rok 2022. 4. Przyjęcie planu pracy Rady Gminy na 2022r. 5. Sprawy bieżące.

Projekt

z dnia 16 grudnia 2020 r.

Zatwierdzony przez

**UCHWAŁA NR
RADY GMINY BOGDANIEC**

z dnia 16 grudnia 2020 r.

w sprawie stawek opłat za korzystanie przez operatorów i przewoźników z przystanków komunikacyjnych, których właścicielem lub zarządzającym jest Gmina Bogdaniec

Na podstawie art.18 ust.2 pkt 15 ustawy z dnia 8 marca 1990 r. o samorządzie gminnym (Dz.U. z 2020 r, poz. 1378 ze zm.) oraz art.16 ust. 4 i 5 ustawy z dnia 16 grudnia 2010 r. o publicznym transporcie zbiorowym (Dz.U. z 2020 r. poz. 1944 ze zm.) uchwala się, co następuje:

§ 1. Ustala się stawkę opłaty za korzystanie przez operatorów i przewoźników z przystanków komunikacyjnych, których właścicielem lub zarządzającym jest Gmina Bogdaniec w wysokości 0,05 zł (słownie: pięć groszy) za jedno zatrzymanie środka transportu na przystanku komunikacyjnym.

§ 2. Wykonanie uchwały powierza się Wójtowi Gminy Bogdaniec.

§ 3. Uchwała wchodzi w życie po upływie 14 dni od dnia jej ogłoszenia w Dzienniku Urzędowym Województwa Lubuskiego.

Uzasadnienie

W art. 16 ust. 4 ustawy z dnia 16 grudnia 2010 r. o publicznym transporcie zbiorowym wprowadzono możliwość pobierania opłat za korzystanie przez operatorów i przewoźników z przystanków komunikacyjnych, których właścicielem albo zarządzającym jest jednostka samorządu terytorialnego. Stawka opłaty ustalona jest w drodze uchwały podjętej przez właściwy organ danej jednostki samorządu terytorialnego. Art. 16 ust. 4 ww. ustawy wymaga zastosowania przy ustaleniu wysokości stawki niedyskryminujących zasad, zaś art. 16 ust. 5 przywołanej ustawy określa maksymalną wysokość stawki tej opłaty tj. 0,05 zł za zatrzymanie środka transportu na przystanku komunikacyjnym.

Projekt

z dnia 16 grudnia 2020 r.

Zatwierdzony przez

**UCHWAŁA NR
RADY GMINY BOGDANIEC**

z dnia 16 grudnia 2020 r.

w sprawie stawek opłat za korzystanie przez operatorów i przewoźników z przystanków komunikacyjnych, których właścicielem lub zarządzającym jest Gmina Bogdaniec

Na podstawie art.18 ust.2 pkt 15 ustawy z dnia 8 marca 1990 r. o samorządzie gminnym (Dz.U. z 2020 r, poz. 1378 ze zm.) oraz art.16 ust. 4 i 5 ustawy z dnia 16 grudnia 2010 r. o publicznym transporcie zbiorowym (Dz.U. z 2020 r. poz. 1944 ze zm.) uchwala się, co następuje:

§ 1. Ustala się stawkę opłaty za korzystanie przez operatorów i przewoźników z przystanków komunikacyjnych, których właścicielem lub zarządzającym jest Gmina Bogdaniec w wysokości 0,05 zł (słownie: pięć groszy) za jedno zatrzymanie środka transportu na przystanku komunikacyjnym.

§ 2. Wykonanie uchwały powierza się Wójtowi Gminy Bogdaniec.

§ 3. Uchwała wchodzi w życie po upływie 14 dni od dnia jej ogłoszenia w Dzienniku Urzędowym Województwa Lubuskiego.

Uzasadnienie

W art. 16 ust. 4 ustawy z dnia 16 grudnia 2010 r. o publicznym transporcie zbiorowym wprowadzono możliwość pobierania opłat za korzystanie przez operatorów i przewoźników z przystanków komunikacyjnych, których właścicielem albo zarządzającym jest jednostka samorządu terytorialnego. Stawka opłaty ustalona jest w drodze uchwały podjętej przez właściwy organ danej jednostki samorządu terytorialnego. Art. 16 ust. 4 ww. ustawy wymaga zastosowania przy ustaleniu wysokości stawki niedyskryminujących zasad, zaś art. 16 ust. 5 przywołanej ustawy określa maksymalną wysokość stawki tej opłaty tj. 0,05 zł za zatrzymanie środka transportu na przystanku komunikacyjnym.

Projekt

z dnia 1 grudnia 2020 r.

Zatwierdzony przez

**UCHWAŁA NR
RADY GMINY BOGDANIEC**

z dnia 13 listopada 2020 r.

w sprawie uchwalenia Wieloletniej Prognozy Finansowej Gminy Bogdaniec na lata 2021-2028

Na podstawie art. 18 ust. 2 pkt. 15 ustawy z dnia 8 marca 1990 r. o samorządzie gminnym (Dz. U. z 2020 r. poz. 713) art. 226, art. 227, art. 228, art. 229, art. 230, art. 243 ustawy z dnia 27 sierpnia 2009r. o finansach publicznych (Dz. U. z 2019r. poz. 869 ze zm.) uchwala się, co następuje:

§ 1. 1. Uchwala się Wieloletnią Prognozę Finansową Gminy Bogdaniec na lata 2021-2028 wraz z prognozą kwoty długu i spłat zobowiązań na lata 2021-2028 zgodnie z załącznikiem Nr 1 do niniejszej uchwały.

§ 2. Upoważnia się Wójta Gminy Bogdaniec do zaciągania zobowiązań z tytułu umów, których realizacja w roku budżetowym i latach następnych jest niezbędna do zapewnienia ciągłości działania jednostki i z których wynikające płatności wykraczają poza rok budżetowy,

§ 3. Traci moc uchwała Nr XII.93/2019 Rady Gminy Bogdaniec z dnia 16.12.2019r. w sprawie uchwalenia Wieloletniej Prognozy Finansowej Gminy Bogdaniec na lata 2020-2028.

§ 4. Wykonanie uchwały powierza się Wójtowi Gminy Bogdaniec.

§ 5. Uchwała wchodzi w życie z dniem 1 stycznia 2021r. i podlega ogłoszeniu w sposób zwyczajowo przyjęty.

Załącznik do uchwały Nr

Rady Gminy Bogdaniec

z dnia 13 listopada 2020 r.

Wieloletnia Prognoza Finansowa na lata 2021-2028¹⁾

Wyszczególnienie		2021	2022	2023	2024 ²⁾	2025	2026	2027	2028
1. Dochody ogółem^x		39 555 755,00	30 375 500,00	30 762 300,00	31 009 750,00	30 600 000,00	30 800 000,00	31 000 000,00	31 200 000,00
1.1	Dochody bieżące ^x , z tego:	34 893 755,00	30 075 500,00	30 762 300,00	31 009 750,00	30 600 000,00	30 800 000,00	31 000 000,00	31 200 000,00
1.1.1	dochody z tytułu udziału we wpływach z podatku dochodowego od osób fizycznych	6 370 115,00	4 785 800,00	4 881 500,00	4 954 000,00	5 200 000,00	5 300 000,00	5 400 000,00	5 500 000,00
1.1.2	dochody z tytułu udziału we wpływach z podatku dochodowego od osób prawnych	160 000,00	145 650,00	148 000,00	150 800,00	31 000,00	161 000,00	162 000,00	163 000,00
1.1.3	z subwencji ogólnej	9 630 172,00	8 219 160,00	8 383 600,00	8 509 300,00	31 200,00	8 700 000,00	8 750 000,00	8 800 000,00
1.1.4	z tytułu dotacji i środków przeznaczonych na cele bieżące ^{x3)}	12 211 098,00	10 849 500,00	10 926 500,00	10 985 400,00	11 000 000,00	11 030 000,00	11 050 000,00	10 070 000,00
1.1.5	pozostałe dochody bieżące ⁴⁾ , w tym:	6 522 370,00	6 075 390,00	6 422 700,00	6 410 250,00	5 250 000,00	5 300 000,00	5 350 000,00	5 400 000,00
1.1.5.1	z podatku od nieruchomości	4 390 000,00	3 849 500,00	3 926 500,00	3 985 400,00	4 000 000,00	4 050 000,00	4 070 000,00	4 100 000,00
1.2	Dochody majątkowe ^x , w tym:	4 662 000,00	300 000,00	0,00	0,00	0,00	0,00	0,00	0,00
1.2.1	ze sprzedaży majątku	850 000,00	300 000,00	0,00	0,00	0,00	0,00	0,00	0,00
1.2.2	z tytułu dotacji oraz środków przeznaczonych na inwestycje	3 772 000,00	0,00	0,00	0,00	0,00	0,00	0,00	0,00
2. Wydatki ogółem^x		38 155 755,00	28 975 500,00	29 362 300,00	29 709 750,00	30 100 000,00	30 300 000,00	30 500 000,00	30 700 000,00
2.1	Wydatki bieżące ^x , w tym:	32 097 924,00	28 125 500,00	28 612 300,00	28 909 750,00	29 300 000,00	29 400 000,00	29 500 000,00	29 600 000,00
2.1.1	na wynagrodzenia i składki od nich naliczane	11 600 000,00	11 700 000,00	11 750 000,00	11 760 000,00	11 800 000,00	11 820 000,00	11 840 000,00	11 860 000,00
2.1.2	z tytułu poręczeń i gwarancji ^x , w tym:	0,00	0,00	0,00	0,00	0,00	0,00	0,00	0,00
2.1.2.1	gwarancje i poręczenia podlegające wyłączeniu z limitu spłaty zobowiązań, o którym mowa w art. 243 ustawy ^x	0,00	0,00	0,00	0,00	0,00	0,00	0,00	0,00
2.1.3	wydatki na obsługę długu ^x , w tym:	250 000,00	240 000,00	230 000,00	200 000,00	170 000,00	140 000,00	100 000,00	50 000,00
2.1.3.1	odsetki i dyskonto podlegające wyłączeniu z limitu spłaty	0,00	0,00	0,00	0,00	0,00	0,00	0,00	0,00

¹⁾ Wzór może być stosowany także w układzie pionowym, w którym poszczególne pozycje są przedstawione w kolumnach, a lata w wierszach.

²⁾ Zgodnie z art. 227 ustawy z dnia 27 sierpnia 2009 r. o finansach publicznych (Dz. U. z 2019 r. poz. 869, 1622 i 1649), zwanej dalej „ustawą”, wieloletnia prognoza finansowa obejmuje okres roku budżetowego oraz co najmniej trzech kolejnych lat. W sytuacji dłuższego okresu prognozowania finansowego wzór stosuje się dla lat wykraczających poza minimalny (4-letni) okres prognozy, wynikający z art. 227 ustawy.

³⁾ W pozycji wykazuje się dochody o charakterze celowym, które jednostka otrzymuje od podmiotów zewnętrznych. W szczególności pozycja obejmuje dotacje celowe z budżetu państwa na zadania bieżące oraz dotacje i środki na finansowanie wydatków bieżących na realizację zadań finansowanych z udziałem środków, o których mowa w art. 5 ust. 1 pkt 2 i 3 ustawy. W pozycji nie wykazuje się natomiast dochodów związanych ze szczególnymi zasadami wykonywania budżetu jednostki wynikającymi z odrębnych ustaw, o których mowa w art. 237 ust. 1 ustawy.

⁴⁾ W pozycji wykazuje się pozostałe dochody bieżące w szczególności kwoty podatków i opłat lokalnych.

	zobowiązań, o którym mowa w art. 243 ustawy, w terminie nie dłuższym niż 90 dni po zakończeniu programu, projektu lub zadania i otrzymaniu refundacji z tych środków (bez odsetek i dyskonta od zobowiązań na wkład krajowy) ^x								
2.1.3.2	odsetki i dyskonto podlegające wyłączeniu z limitu spłaty zobowiązań, o którym mowa w art. 243 ustawy, z tytułu zobowiązań zaciągniętych na wkład krajowy ^x	0,00	0,00	0,00	0,00	0,00	0,00	0,00	0,00
2.1.3.3		0,00	0,00	0,00	0,00	0,00	0,00	0,00	0,00
2.2	Wydatki majątkowe ^x , w tym:	6 057 831,00	850 000,00	750 000,00	800 000,00	800 000,00	900 000,00	1 000 000,00	1 100 000,00
2.2.1	Inwestycje i zakupy inwestycyjne, o których mowa w art. 236 ust. 4 pkt 1 ustawy, w tym:	6 057 831,00	850 000,00	750 000,00	800 000,00	800 000,00	900 000,00	1 000 000,00	1 100 000,00
2.2.1.1	wydatki o charakterze dotacyjnym na inwestycje i zakupy inwestycyjne	100 000,00	0,00	0,00	0,00	0,00	0,00	0,00	0,00
3. Wynik budżetu^x		1 400 000,00	1 400 000,00	1 400 000,00	1 300 000,00	500 000,00	500 000,00	500 000,00	500 000,00
3.1	Kwota prognozowanej nadwyżki budżetu przeznaczana na spłatę kredytów, pożyczek i wykup papierów wartościowych ⁵⁾	1 400 000,00	1 400 000,00	1 400 000,00	1 300 000,00	500 000,00	500 000,00	500 000,00	500 000,00
4. Przychody budżetu^x		0,00	0,00	0,00	0,00	0,00	0,00	0,00	0,00
4.1	Kredyty, pożyczki, emisja papierów wartościowych ^x , w tym:	0,00	0,00	0,00	0,00	0,00	0,00	0,00	0,00
4.1.1	na pokrycie deficytu budżetu ^x	0,00	0,00	0,00	0,00	0,00	0,00	0,00	0,00
4.2	Nadwyżka budżetowa z lat ubiegłych ^{x6)} , w tym:	0,00	0,00	0,00	0,00	0,00	0,00	0,00	0,00
4.2.1	na pokrycie deficytu budżetu ^x	0,00	0,00	0,00	0,00	0,00	0,00	0,00	0,00
4.3	Wolne środki, o których mowa w art. 217 ust.2 pkt 6 ustawy ^x , w tym:	0,00	0,00	0,00	0,00	0,00	0,00	0,00	0,00
4.3.1	na pokrycie deficytu budżetu ^x	0,00	0,00	0,00	0,00	0,00	0,00	0,00	0,00
4.4	Spłaty udzielonych pożyczek w latach ubiegłych ^x , w tym:	0,00	0,00	0,00	0,00	0,00	0,00	0,00	0,00
4.4.1	na pokrycie deficytu budżetu ^x	0,00	0,00	0,00	0,00	0,00	0,00	0,00	0,00
4.5	Inne przychody niezwiązane z zaciągnięciem długu ^{x7)} , w tym:	0,00	0,00	0,00	0,00	0,00	0,00	0,00	0,00
4.5.1	na pokrycie deficytu budżetu ^x	0,00	0,00	0,00	0,00	0,00	0,00	0,00	0,00
5. Rozchody budżetu^x		1 400 000,00	1 400 000,00	1 400 000,00	1 300 000,00	500 000,00	500 000,00	500 000,00	500 000,00
5.1	Spłaty rat kapitałowych kredytów i pożyczek oraz wykup papierów wartościowych ^x , w tym:	1 400 000,00	1 400 000,00	1 400 000,00	1 300 000,00	500 000,00	500 000,00	500 000,00	500 000,00
5.1.1	łączna kwota przypadających na dany rok kwot ustawowych wyłączeń z limitu spłaty zobowiązań ^x , w tym:	0,00	0,00	0,00	0,00	0,00	0,00	0,00	0,00
5.1.1.1	kwota przypadających na dany rok kwot wyłączeń określonych w art. 243 ust. 3 ustawy ^x	0,00	0,00	0,00	0,00	0,00	0,00	0,00	0,00
5.1.1.2	kwota przypadających na dany rok kwot wyłączeń określonych w art. 243 ust. 3a ustawy ^x	0,00	0,00	0,00	0,00	0,00	0,00	0,00	0,00
5.1.1.3	kwota wyłączeń z tytułu wcześniejszej spłaty zobowiązań, określonych w art. 243 ust. 3b ustawy, z tego:	0,00	x	x	x	x	x	x	x
5.1.1.3.1	środkami nowego zobowiązania	0,00	x	x	x	x	x	x	x

⁵⁾ Inne przeznaczenie nadwyżki budżetowej wymaga określenia w objaśnieniach do wieloletniej prognozy finansowej.

⁶⁾ W pozycji należy ująć środki pieniężne znajdujące się na rachunku budżetu pochodzące z nadwyżek poprzednich budżetów łącznie z niewykorzystanymi środkami, o których mowa w art. 217 ust. 2 pkt 8 ustawy.

⁷⁾ W pozycji należy ująć w szczególności przychody pochodzące z prywatyzacji majątku jednostki samorządu terytorialnego.

5.1.1.3.2	wolnymi środkami, o których mowa w art. 217 ust. 2 pkt 6 ustawy	0,00	x	x	x	x	x	x	x
5.1.1.3.3	innymi środkami	0,00	x	x	x	x	x	x	x
5.1.1.4		0,00	0,00	0,00	0,00	0,00	0,00	0,00	0,00
5.2	Inne rozchody niezwiązane ze spłatą długu	0,00	0,00	0,00	0,00	0,00	0,00	0,00	0,00
6. Kwota długu^x, w tym:		6 100 000,00	4 700 000,00	3 300 000,00	2 000 000,00	1 500 000,00	1 000 000,00	500 000,00	0,00
6.1	Kwota długu, którego planowana spłata dokona się z wydatków ^x	0,00	0,00	0,00	0,00	0,00	0,00	0,00	0,00
7. Relacja zrównoważenia wydatków bieżących, o której mowa w art. 242 ustawy									
7.1	Różnica między dochodami bieżącymi a wydatkami bieżącymi	2 795 831,00	1 950 000,00	2 150 000,00	2 100 000,00	1 300 000,00	1 400 000,00	1 500 000,00	1 600 000,00
7.2	Różnica między dochodami bieżącymi, skorygowanymi o środki ⁸⁾ a wydatkami bieżącymi	2 795 831,00	1 950 000,00	2 150 000,00	2 100 000,00	1 300 000,00	1 400 000,00	1 500 000,00	1 600 000,00
8. Wskaźnik spłaty zobowiązań									
8.1	Relacja określona po lewej stronie nierówności we wzorze, o którym mowa w art. 243 ust. 1 ustawy (po uwzględnieniu zobowiązań związku współtworzonego przez jednostkę samorządu terytorialnego oraz po uwzględnieniu ustawowych wyłączeń przypadających na dany rok) ^x	7,27%	8,53%	8,22%	7,49%	3,42%	3,24%	3,01%	2,60%
8.2	Relacja określona po prawej stronie nierówności we wzorze, o którym mowa w art. 243 ust. 1 ustawy, ustalona dla danego roku (wskaźnik jednoroczny) ^x	13,43%	11,39%	12,00%	11,49%	7,50%	7,79%	8,02%	7,81%
		17,18%	12,95%	12,00%	11,49%	x	x	x	x
8.3	Dopuszczalny limit spłaty zobowiązań określony po prawej stronie nierówności we wzorze, o którym mowa w art. 243 ustawy, po uwzględnieniu ustawowych wyłączeń, obliczony w oparciu o plan 3. kwartału roku poprzedzającego pierwszy rok prognozy (wskaźnik ustalony w oparciu o średnią arytmetyczną z poprzednich lat) ^x	12,96%	13,54%	14,16%	14,04%	12,15%	10,72%	10,55%	10,23%
8.3.1	Dopuszczalny limit spłaty zobowiązań określony po prawej stronie nierówności we wzorze, o którym mowa w art. 243 ustawy, po uwzględnieniu ustawowych wyłączeń, obliczony w oparciu o wykonanie roku poprzedzającego pierwszy rok prognozy (wskaźnik ustalony w oparciu o średnią arytmetyczną z poprzednich lat) ^x	12,76%	13,33%	13,96%	14,04%	12,15%	10,50%	10,32%	10,23%
8.4	Informacja o spełnieniu wskaźnika spłaty zobowiązań określonego w art. 243 ustawy, po uwzględnieniu zobowiązań związku współtworzonego przez jednostkę samorządu terytorialnego oraz po uwzględnieniu ustawowych wyłączeń, obliczonego w oparciu o plan 3 kwartałów roku poprzedzającego rok budżetowy ^x	TAK	TAK	TAK	TAK	TAK	TAK	TAK	TAK
8.4.1	Informacja o spełnieniu wskaźnika spłaty zobowiązań określonego w art. 243 ustawy, po uwzględnieniu zobowiązań związku współtworzonego przez jednostkę samorządu terytorialnego oraz po uwzględnieniu ustawowych wyłączeń, obliczonego w oparciu o wykonanie roku poprzedzającego rok budżetowy ^x	TAK	TAK	TAK	TAK	TAK	TAK	TAK	TAK
		0,15	0,15	0,11	0,06	0,05	0,03	0,02	0,00
art15zoc_8.1_ ROD		0,07	0,09	0,08	0,07	0,03	0,03	0,03	0,03

⁸⁾ Skorygowanie o środki dotyczy określonego w art. 242 ustawy powiększenia w szczególności o przychody określone w art. 217 ust. 2 pkt 5 ustawy.

art15zoc_8.4		569,00	501,00	594,00	655,00	873,00	748,00	754,00	763,00
art15zoc_8.4.1		549,00	480,00	574,00	655,00	873,00	726,00	731,00	763,00
9. Finansowanie programów, projektów lub zadań realizowanych z udziałem środków, o których mowa w art. 5 ust. 1 pkt 2 i 3 ustawy									
9.1	Dochody bieżące na programy, projekty lub zadania finansowane z udziałem środków, o których mowa w art. 5 ust. 1 pkt 2 i 3 ustawy	0,00	0,00	0,00	0,00	0,00	0,00	0,00	0,00
9.1.1	Dotacje i środki o charakterze bieżącym na realizację programu, projektu lub zadania finansowanego z udziałem środków, o których mowa w art. 5 ust. 1 pkt 2 ustawy ^x , w tym:	0,00	0,00	0,00	0,00	0,00	0,00	0,00	0,00
9.1.1.1	środki określone w art. 5 ust. 1 pkt 2 ustawy	0,00	0,00	0,00	0,00	0,00	0,00	0,00	0,00
9.2	Dochody majątkowe na programy, projekty lub zadania finansowane z udziałem środków, o których mowa w art. 5 ust. 1 pkt 2 i 3 ustawy	2 711 000,00	0,00	0,00	0,00	0,00	0,00	0,00	0,00
9.2.1	Dochody majątkowe na programy, projekty lub zadania finansowane z udziałem środków, o których mowa w art. 5 ust. 1 pkt 2 ustawy, w tym:	2 711 000,00	0,00	0,00	0,00	0,00	0,00	0,00	0,00
9.2.1.1	środki określone w art. 5 ust. 1 pkt 2 ustawy	2 711 000,00	0,00	0,00	0,00	0,00	0,00	0,00	0,00
9.3	Wydatki bieżące na programy, projekty lub zadania finansowane z udziałem środków, o których mowa w art. 5 ust. 1 pkt 2 i 3 ustawy	0,00	0,00	0,00	0,00	0,00	0,00	0,00	0,00
9.3.1	Wydatki bieżące na programy, projekty lub zadania finansowane z udziałem środków, o których mowa w art. 5 ust. 1 pkt 2 ustawy ^x , w tym:	0,00	0,00	0,00	0,00	0,00	0,00	0,00	0,00
9.3.1.1	finansowane środkami określonymi w art. 5 ust. 1 pkt 2 ustawy	0,00	0,00	0,00	0,00	0,00	0,00	0,00	0,00
9.4	Wydatki majątkowe na programy, projekty lub zadania finansowane z udziałem środków, o których mowa w art. 5 ust. 1 pkt 2 i 3 ustawy	4 503 925,00	850 000,00	0,00	0,00	0,00	0,00	0,00	0,00
9.4.1	Wydatki majątkowe na programy, projekty lub zadania finansowane z udziałem środków, o których mowa w art. 5 ust. 1 pkt 2 ustawy, w tym:	4 503 925,00	850 000,00	0,00	0,00	0,00	0,00	0,00	0,00
9.4.1.1	finansowane środkami określonymi w art. 5 ust. 1 pkt 2 ustawy	2 941 000,00	510 000,00	0,00	0,00	0,00	0,00	0,00	0,00
10. Informacje uzupełniające o wybranych kategoriach finansowych									
10.1	Wydatki objęte limitem, o którym mowa w art. 226 ust. 3 pkt 4 ustawy, z tego:	0,00	0,00	0,00	0,00	0,00	0,00	0,00	0,00
10.1.1	bieżące	0,00	0,00	0,00	0,00	0,00	0,00	0,00	0,00
10.1.2	majątkowe	0,00	0,00	0,00	0,00	0,00	0,00	0,00	0,00
10.2	Wydatki bieżące na pokrycie ujemnego wyniku finansowego samodzielnego publicznego zakładu opieki zdrowotnej	0,00	0,00	0,00	0,00	0,00	0,00	0,00	0,00
10.3	Wydatki na spłatę zobowiązań przejmowanych w związku z likwidacją lub przekształceniem samodzielnego publicznego zakładu opieki zdrowotnej	0,00	0,00	0,00	0,00	0,00	0,00	0,00	0,00
10.4	Kwota zobowiązań związku współtworzonego przez jednostkę samorządu terytorialnego przypadających do spłaty w danym roku budżetowym, podlegająca doliczeniu zgodnie z art. 244 ustawy ^x	0,00	0,00	0,00	0,00	0,00	0,00	0,00	0,00
10.5	Kwota zobowiązań wynikających z przejęcia przez jednostkę samorządu terytorialnego zobowiązań po likwidowanych i przekształcanych samorządowych osobach prawnych	0,00	0,00	0,00	0,00	0,00	0,00	0,00	0,00
10.6	Spłaty, o których mowa w poz. 5.1, wynikające wyłącznie z tytułu	1 400 000,00	1 400 000,00	1 400 000,00	1 300 000,00	500 000,00	500 000,00	500 000,00	500 000,00

	zobowiązań już zaciągniętych ^x								
10.7	Wydatki zmniejszające dług ^x , w tym:	0,00	0,00	0,00	0,00	0,00	0,00	0,00	0,00
10.7.1	splata zobowiązań wymagalnych z lat poprzednich, innych niż w poz. 10.7.3 ^x	0,00	0,00	0,00	0,00	0,00	0,00	0,00	0,00
10.7.2	splata zobowiązań zaliczanych do tytułu dłużnego – kredyt i pożyczka ^x , w tym:	0,00	0,00	0,00	0,00	0,00	0,00	0,00	0,00
10.7.2.1	zobowiązań zaciągniętych po dniu 1 stycznia 2019 r. ^x , w tym:	0,00	0,00	0,00	0,00	0,00	0,00	0,00	0,00
10.7.2.1.1	dokonywana w formie wydatku bieżącego ^x	0,00	0,00	0,00	0,00	0,00	0,00	0,00	0,00
10.7.3	wypłaty z tytułu wymagalnych poręczeń i gwarancji ^x	0,00	0,00	0,00	0,00	0,00	0,00	0,00	0,00
10.8	Kwota wzrostu(+)/spadku(–) kwoty długu wynikająca z operacji niekasowych (m.in. umorzenia, różnice kursowe)	0,00	0,00	0,00	0,00	0,00	0,00	0,00	0,00
10.9	Wcześniejsza spłata zobowiązań, wyłączona z limitu spłaty zobowiązań, dokonywana w formie wydatków budżetowych	0,00	x	x	x	x	x	x	x
10.10		0,00	0,00	0,00	0,00	0,00	0,00	0,00	0,00
10.11		0,00	0,00	0,00	0,00	0,00	0,00	0,00	0,00

* Informacje zawarte w tej części wieloletniej prognozy finansowej, w tym o spełnieniu relacji określonej w art. 243 ustawy, zostaną automatycznie wygenerowane przez aplikację wskazaną przez Ministra Finansów, o której mowa w § 4 ust. 1, na podstawie danych historycznych oraz prognozowanych przez jednostkę samorządu terytorialnego. Automatyczne wyliczenia danych na podstawie wartości historycznych i prognozowanych przez jednostkę samorządu terytorialnego dotyczą w szczególności także pozycji 8.3–8.3.1 i pozycji z sekcji 12.

x - pozycje oznaczone symbolem „x” sporządza się na okres prognozy kwoty długu, zgodnie z art. 227 ust. 2 ustawy. Okres ten nie podlega wydłużeniu w sytuacji planowania wydatków z tytułu niewymagalnych poręczeń i gwarancji. W przypadku planowania wydatków z tytułu niewymagalnych poręczeń i gwarancji w okresie dłuższym niż okres, na który zaciągnięto oraz planuje się zaciągnąć zobowiązania dłużne, informację o wydatkach z tytułu niewymagalnych poręczeń i gwarancji, wykraczających poza wspomniany okres, należy zamieścić w objaśnieniach do wieloletniej prognozy finansowej.

Uzasadnienie
Objaśnienia do Wieloletniej Prognozy Finansowej
Gminy Bogdaniec na lata 2021-2028

 Wstępne założenia

Zgodnie z brzmieniem art. 227 ustawy o finansach publicznych WPF obejmuje okres roku budżetowego oraz co najmniej trzech kolejnych lat. Okres objęty WPF nie może być jednak krótszy niż okres, na jaki przyjęto limity wydatków określone dla każdego przedsięwzięcia ujętego w dokumencie. Ponadto prognozę kwoty długu, stanowiącą część WPF, sporządza się na okres, na który zaciągnięto oraz zamierza się zaciągnąć zobowiązania. W praktyce oznacza to, że WPF należy opracować co roku z uwzględnieniem czasookresu realizowanych przedsięwzięć (nowych i kontynuowanych) i jeśli zadania ujęte w planie wieloletnim wykraczają poza okres 4 lat budżetowych, czyli ustawowego minimum czasowego dla WPF, dokument ten trzeba opracować na taki okres, na jaki przewidziano realizację zadań.

Natomiast prognoza kwoty długu jako dokument uzupełniający WPF, podobnie jak prognoza sporządzana na podstawie przepisów poprzedniej ustawy o finansach publicznych, powinna odzwierciedlać wskaźniki zadłużenia na przestrzeni tylu lat, na ile planowane jest zaciąganie i spłata zaciągniętych wcześniej zobowiązań. W tym miejscu trzeba wskazać na możliwość rozbieżności czasowych, na jakie będą sporządzane WPF i prognoza kwoty długu, jako jej integralna część. Zobowiązania zaciągnięte na realizację przedsięwzięć w przeważającej większości będą wymagały dłuższego okresu na ich spłatę niż samo wykonanie zadania finansowanego z tych środków. Aby móc wykazać w poszczególnych latach spłaty zobowiązań i zachować wskaźników zadłużenia większości parametrów przypisanych WPF planowane na tyle lat, ile trwa spłata zobowiązań.

Wieloletnia Prognoza Finansowa gminy Bogdaniec przygotowana została na lata 2021-2028, dlatego, że spłatę zadłużenia zaplanowano na dzień 31 grudnia 2028r. Długość okresu objętego prognozą wynika z art. 227 ust. 2 ustawy z dnia 27 sierpnia 2009r. o finansach publicznych (Dz. U. z 2019 poz. 869 ze zm.).

Tak długi okres prognozowania zwiększa ryzyko niewłaściwego oszacowania wartości przyjętych w prognozie w odniesieniu do faktycznie uzyskanych. Jednak z uwagi na jej kroczący charakter co roku będzie uaktualniana. W związku z powyższym :

- dla roku 2021 przyjęto wartości wynikające z projektu budżetu;
- dla lat 2022-2028 przyjęto wartości wynikające z indeksacji przez poszczególne wskaźniki makroekonomiczne.

Taki układ prognozy pozwala ocenić możliwości inwestycyjno- kredytowe gminy Bogdaniec. Niestety, w Polsce tak długofalowe prognozowanie jest bardzo „nowym” i zarazem złożonym procesem, gdyż niestabilność gospodarki finansowej w znacznym stopniu utrudnia realne spojrzenie w przyszłość.

Dla prognozy w latach 2021-2028 przyjęto wskaźniki ogłoszone przez MF w WPF Państwa - inflacja w każdym roku budżetowym wynosi 2,30% a PKB 5%.

 Prognoza dochodów i wydatków

Dochody prognozowano na podstawie wykonania budżetów w latach 2019-2020, w pełnej szczegółowości dotyczącej klasyfikacji budżetowej.

Zgodnie z ustawą o finansach publicznych, prognozą dochodów ogółem, dokonano podziału na:

- * dochody bieżące i majątkowe:
 - subwencje z budżetu państwa (oświatowa, wyrównawcza),
 - dotacje na zadania zlecone i dotacje na zadania własne,
 - udział w podatkach budżetu państwa (udział w podatku dochodowym od osób fizycznych- PIT oraz udział w podatku dochodowym od osób prawnych – CIT)
 - podatki i opłaty lokalne oraz opłaty za wykup miejsc na cmentarzach, skarbowe, za wydanie zezwolenia na sprzedaż alkoholu, eksploatacyjna, za zajęcie pasa drogowego oraz pozostałe),

- środki unijne na tzw. zadania miękkie,
- pozostałe dochody bieżące (dochody z najmu i dzierżawy majątku gminnego, wieczystego użytkowania, wpływy z usług, dochody z tytułu kar i grzywien, itp.)

w dochodach majątkowych prognozowano:

- dochody z majątku (sprzedaż mienia),
- dotacje na inwestycje wynikające z podpisanych umów o dofinansowanie zadań.

Dochody majątkowe ze sprzedaży majątku prognozowano wyłącznie na podstawie analizy wykonania poprzednich budżetów.

Analogicznie do dochodów, wydatki prognozowano w pełnej szczegółowości budżetowej. Na podstawie zapisów ustawy o finansach publicznych, w prognozie wydatków ogółem, dokonano podziału na wydatki bieżące i majątkowe.

Zgodnie z założeniami przyjętymi przy prognozie dochodów, dla wydatków bieżących przyjęto:

- dla roku 2021 przyjęto wartości wynikające z projektu budżetu,
- dla lat 2022-2028 przyjęto wartości wynikające z indeksacji przez poszczególne wskaźniki makroekonomiczne,

W wydatkach bieżących dodatkowo wyodrębniono wydatki z tytułu wynagrodzeń i pochodnych od wynagrodzeń, wydatki związane z funkcjonowaniem organów jst (75022, 75023), wydatki na obsługę długu.

W poszczególnych kategoriach nadano następujące uwagi:

- wynagrodzenia i pochodne od wynagrodzeń (od 2021 r. wszystkie wynagrodzenia podniesiono corocznie o 1%),
- wydatki bieżące (indeksacja w zależności od wykonania w latach historycznych dla poszczególnych działów od 20% inflacji do 100% inflacji),
- wydatki związane z obsługą długu zostały wyliczone zgodnie z harmonogramem spłaty zobowiązań.

Wynik budżetu

Wynik budżetu w latach 2021-2028 jest wynikiem szczegółowego prognozowania dochodów i wydatków, w każdym roku budżetowym. Oparty jest na latach historycznych tj; wykonaniu budżetów w latach 2018-2020r. Szacując budżet na przyszły rok, najpierw badano, jaka kwota pozostanie po odjęciu dochodów i wydatków dotyczących obsługi zadłużenia, natomiast następnie obliczono wydatki bieżące, które dopasowano do specyfiki istniejących jednostek budżetowych. Bardzo pomocne okazały się wykonania z lat ubiegłych, jak również szczegółowe wyliczenia poszczególnych pozycji wydatków (w wielu przypadkach prognozowane wydatki zostały zmniejszone lub pozostawiono je na możliwie niskim poziomie) W wyniku ww. prac, wynik budżetu, został bardzo starannie przeliczony i przemyślany. Wynik budżetu w latach 2021-2028 zamknie się nadwyżką w kwocie 1.400.000,00 zł która zostanie przeznaczona na wykup papierów wartościowych.

Rozchody dotyczące spłaty długu zaplanowano na podstawie harmonogramów wykupu obligacji. W związku z powyższym planowane budżety na lata 2021-2028 charakteryzują się występowaniem nadwyżki dochodów na wydatkami. Pozwoli to pokryć zobowiązania gminy z tytułu zaciągniętych zobowiązań oraz dokonać ich całkowitej spłaty w 2028r.

Po dokonaniu obliczeń zgodnie z art. 243 cytowanej ustawy przyjęte w prognozie założenia zapewniają spełnienie wymogów ustawy odnośnie do relacji obsługi zadłużenia.

W uchwale w sprawie WPF-u ujęto upoważnienie dla Wójta do zaciągania zobowiązań z tytułu umów wieloletnich. W gminie Bogdaniec, Wójt podpisał m.in umowy z: Eneą, PGNiG, Poczta Polska, ORANGE, TUW, Bank GBS itp. Ww. umowy dotyczą dostawy energii elektrycznej, gazu, usług transportowych osób niepełnosprawnych i telekomunikacyjnych, obsługę bankową. Umowy te zapewniają ciągłość działań jakie wykonuje Gmina.

Podsumowanie

Przyjęte w Wieloletniej Prognozie Finansowej gminy Bogdaniec wartości, w ocenie osób sporządzających prognozę, w sposób bezpieczny, rzetelny i odpowiadający stanowi wiedzy na dzień przygotowania WPF-u. Przyjęty podział na poszczególne pozycje wykorzystane do prognozowania zapewnia możliwie dokładne odwzorowanie tendencji historycznych w latach przyszłych. Dodatkowe korekty merytoryczne umożliwiają urealnienie prognoz w jak największym stopniu. Prognoza dochodów i wydatków w pierwszej fazie tworzenia prognozy pozwala na realne oszacowanie możliwości inwestycyjnych gminy.

Pomimo wspomnianych trudności, zgodnie z prognozą, zachowane zostaną wszelkie uregulowania wynikające z ustawy, a odpowiedni margines bezpieczeństwa w przyjętych założeniach pozwala na spokojne prowadzenie polityki finansowej gminy.

Projekt

z dnia 1 grudnia 2020 r.

Zatwierdzony przez

**UCHWAŁA NR
RADY GMINY BOGDANIEC**

z dnia 13 listopada 2020 r.

w sprawie uchwalenia Wieloletniej Prognozy Finansowej Gminy Bogdaniec na lata 2021-2028

Na podstawie art. 18 ust. 2 pkt. 15 ustawy z dnia 8 marca 1990 r. o samorządzie gminnym (Dz. U. z 2020 r. poz. 713) art. 226, art. 227, art. 228, art. 229, art. 230, art. 243 ustawy z dnia 27 sierpnia 2009r. o finansach publicznych (Dz. U. z 2019r. poz. 869 ze zm.) uchwala się, co następuje:

§ 1. 1. Uchwala się Wieloletnią Prognozę Finansową Gminy Bogdaniec na lata 2021-2028 wraz z prognozą kwoty długu i spłat zobowiązań na lata 2021-2028 zgodnie z załącznikiem Nr 1 do niniejszej uchwały.

§ 2. Upoważnia się Wójta Gminy Bogdaniec do zaciągania zobowiązań z tytułu umów, których realizacja w roku budżetowym i latach następnych jest niezbędna do zapewnienia ciągłości działania jednostki i z których wynikające płatności wykraczają poza rok budżetowy,

§ 3. Traci moc uchwała Nr XII.93/2019 Rady Gminy Bogdaniec z dnia 16.12.2019r. w sprawie uchwalenia Wieloletniej Prognozy Finansowej Gminy Bogdaniec na lata 2020-2028.

§ 4. Wykonanie uchwały powierza się Wójtowi Gminy Bogdaniec.

§ 5. Uchwała wchodzi w życie z dniem 1 stycznia 2021r. i podlega ogłoszeniu w sposób zwyczajowo przyjęty.

Załącznik do uchwały Nr

Rady Gminy Bogdaniec

z dnia 13 listopada 2020 r.

Wieloletnia Prognoza Finansowa na lata 2021-2028¹⁾

Wyszczególnienie		2021	2022	2023	2024 ²⁾	2025	2026	2027	2028
1. Dochody ogółem^x		39 555 755,00	30 375 500,00	30 762 300,00	31 009 750,00	30 600 000,00	30 800 000,00	31 000 000,00	31 200 000,00
1.1	Dochody bieżące ^x , z tego:	34 893 755,00	30 075 500,00	30 762 300,00	31 009 750,00	30 600 000,00	30 800 000,00	31 000 000,00	31 200 000,00
1.1.1	dochody z tytułu udziału we wpływach z podatku dochodowego od osób fizycznych	6 370 115,00	4 785 800,00	4 881 500,00	4 954 000,00	5 200 000,00	5 300 000,00	5 400 000,00	5 500 000,00
1.1.2	dochody z tytułu udziału we wpływach z podatku dochodowego od osób prawnych	160 000,00	145 650,00	148 000,00	150 800,00	31 000,00	161 000,00	162 000,00	163 000,00
1.1.3	z subwencji ogólnej	9 630 172,00	8 219 160,00	8 383 600,00	8 509 300,00	31 200,00	8 700 000,00	8 750 000,00	8 800 000,00
1.1.4	z tytułu dotacji i środków przeznaczonych na cele bieżące ^{x3)}	12 211 098,00	10 849 500,00	10 926 500,00	10 985 400,00	11 000 000,00	11 030 000,00	11 050 000,00	10 070 000,00
1.1.5	pozostałe dochody bieżące ⁴⁾ , w tym:	6 522 370,00	6 075 390,00	6 422 700,00	6 410 250,00	5 250 000,00	5 300 000,00	5 350 000,00	5 400 000,00
1.1.5.1	z podatku od nieruchomości	4 390 000,00	3 849 500,00	3 926 500,00	3 985 400,00	4 000 000,00	4 050 000,00	4 070 000,00	4 100 000,00
1.2	Dochody majątkowe ^x , w tym:	4 662 000,00	300 000,00	0,00	0,00	0,00	0,00	0,00	0,00
1.2.1	ze sprzedaży majątku	850 000,00	300 000,00	0,00	0,00	0,00	0,00	0,00	0,00
1.2.2	z tytułu dotacji oraz środków przeznaczonych na inwestycje	3 772 000,00	0,00	0,00	0,00	0,00	0,00	0,00	0,00
2. Wydatki ogółem^x		38 155 755,00	28 975 500,00	29 362 300,00	29 709 750,00	30 100 000,00	30 300 000,00	30 500 000,00	30 700 000,00
2.1	Wydatki bieżące ^x , w tym:	32 097 924,00	28 125 500,00	28 612 300,00	28 909 750,00	29 300 000,00	29 400 000,00	29 500 000,00	29 600 000,00
2.1.1	na wynagrodzenia i składki od nich naliczane	11 600 000,00	11 700 000,00	11 750 000,00	11 760 000,00	11 800 000,00	11 820 000,00	11 840 000,00	11 860 000,00
2.1.2	z tytułu poręczeń i gwarancji ^x , w tym:	0,00	0,00	0,00	0,00	0,00	0,00	0,00	0,00
2.1.2.1	gwarancje i poręczenia podlegające wyłączeniu z limitu spłaty zobowiązań, o którym mowa w art. 243 ustawy ^x	0,00	0,00	0,00	0,00	0,00	0,00	0,00	0,00
2.1.3	wydatki na obsługę długu ^x , w tym:	250 000,00	240 000,00	230 000,00	200 000,00	170 000,00	140 000,00	100 000,00	50 000,00
2.1.3.1	odsetki i dyskonto podlegające wyłączeniu z limitu spłaty	0,00	0,00	0,00	0,00	0,00	0,00	0,00	0,00

¹⁾ Wzór może być stosowany także w układzie pionowym, w którym poszczególne pozycje są przedstawione w kolumnach, a lata w wierszach.

²⁾ Zgodnie z art. 227 ustawy z dnia 27 sierpnia 2009 r. o finansach publicznych (Dz. U. z 2019 r. poz. 869, 1622 i 1649), zwanej dalej „ustawą”, wieloletnia prognoza finansowa obejmuje okres roku budżetowego oraz co najmniej trzech kolejnych lat. W sytuacji dłuższego okresu prognozowania finansowego wzór stosuje się dla lat wykraczających poza minimalny (4-letni) okres prognozy, wynikający z art. 227 ustawy.

³⁾ W pozycji wykazuje się dochody o charakterze celowym, które jednostka otrzymuje od podmiotów zewnętrznych. W szczególności pozycja obejmuje dotacje celowe z budżetu państwa na zadania bieżące oraz dotacje i środki na finansowanie wydatków bieżących na realizację zadań finansowanych z udziałem środków, o których mowa w art. 5 ust. 1 pkt 2 i 3 ustawy. W pozycji nie wykazuje się natomiast dochodów związanych ze szczególnymi zasadami wykonywania budżetu jednostki wynikającymi z odrębnych ustaw, o których mowa w art. 237 ust. 1 ustawy.

⁴⁾ W pozycji wykazuje się pozostałe dochody bieżące w szczególności kwoty podatków i opłat lokalnych.

	zobowiązań, o którym mowa w art. 243 ustawy, w terminie nie dłuższym niż 90 dni po zakończeniu programu, projektu lub zadania i otrzymaniu refundacji z tych środków (bez odsetek i dyskonta od zobowiązań na wkład krajowy) ^x								
2.1.3.2	odsetki i dyskonto podlegające wyłączeniu z limitu spłaty zobowiązań, o którym mowa w art. 243 ustawy, z tytułu zobowiązań zaciągniętych na wkład krajowy ^x	0,00	0,00	0,00	0,00	0,00	0,00	0,00	0,00
2.1.3.3		0,00	0,00	0,00	0,00	0,00	0,00	0,00	0,00
2.2	Wydatki majątkowe ^x , w tym:	6 057 831,00	850 000,00	750 000,00	800 000,00	800 000,00	900 000,00	1 000 000,00	1 100 000,00
2.2.1	Inwestycje i zakupy inwestycyjne, o których mowa w art. 236 ust. 4 pkt 1 ustawy, w tym:	6 057 831,00	850 000,00	750 000,00	800 000,00	800 000,00	900 000,00	1 000 000,00	1 100 000,00
2.2.1.1	wydatki o charakterze dotacyjnym na inwestycje i zakupy inwestycyjne	100 000,00	0,00	0,00	0,00	0,00	0,00	0,00	0,00
3. Wynik budżetu^x		1 400 000,00	1 400 000,00	1 400 000,00	1 300 000,00	500 000,00	500 000,00	500 000,00	500 000,00
3.1	Kwota prognozowanej nadwyżki budżetu przeznaczana na spłatę kredytów, pożyczek i wykup papierów wartościowych ⁵⁾	1 400 000,00	1 400 000,00	1 400 000,00	1 300 000,00	500 000,00	500 000,00	500 000,00	500 000,00
4. Przychody budżetu^x		0,00	0,00	0,00	0,00	0,00	0,00	0,00	0,00
4.1	Kredyty, pożyczki, emisja papierów wartościowych ^x , w tym:	0,00	0,00	0,00	0,00	0,00	0,00	0,00	0,00
4.1.1	na pokrycie deficytu budżetu ^x	0,00	0,00	0,00	0,00	0,00	0,00	0,00	0,00
4.2	Nadwyżka budżetowa z lat ubiegłych ^{x6)} , w tym:	0,00	0,00	0,00	0,00	0,00	0,00	0,00	0,00
4.2.1	na pokrycie deficytu budżetu ^x	0,00	0,00	0,00	0,00	0,00	0,00	0,00	0,00
4.3	Wolne środki, o których mowa w art. 217 ust.2 pkt 6 ustawy ^x , w tym:	0,00	0,00	0,00	0,00	0,00	0,00	0,00	0,00
4.3.1	na pokrycie deficytu budżetu ^x	0,00	0,00	0,00	0,00	0,00	0,00	0,00	0,00
4.4	Spłaty udzielonych pożyczek w latach ubiegłych ^x , w tym:	0,00	0,00	0,00	0,00	0,00	0,00	0,00	0,00
4.4.1	na pokrycie deficytu budżetu ^x	0,00	0,00	0,00	0,00	0,00	0,00	0,00	0,00
4.5	Inne przychody niezwiązane z zaciągnięciem długu ^{x7)} , w tym:	0,00	0,00	0,00	0,00	0,00	0,00	0,00	0,00
4.5.1	na pokrycie deficytu budżetu ^x	0,00	0,00	0,00	0,00	0,00	0,00	0,00	0,00
5. Rozchody budżetu^x		1 400 000,00	1 400 000,00	1 400 000,00	1 300 000,00	500 000,00	500 000,00	500 000,00	500 000,00
5.1	Spłaty rat kapitałowych kredytów i pożyczek oraz wykup papierów wartościowych ^x , w tym:	1 400 000,00	1 400 000,00	1 400 000,00	1 300 000,00	500 000,00	500 000,00	500 000,00	500 000,00
5.1.1	łączna kwota przypadających na dany rok kwot ustawowych wyłączeń z limitu spłaty zobowiązań ^x , w tym:	0,00	0,00	0,00	0,00	0,00	0,00	0,00	0,00
5.1.1.1	kwota przypadających na dany rok kwot wyłączeń określonych w art. 243 ust. 3 ustawy ^x	0,00	0,00	0,00	0,00	0,00	0,00	0,00	0,00
5.1.1.2	kwota przypadających na dany rok kwot wyłączeń określonych w art. 243 ust. 3a ustawy ^x	0,00	0,00	0,00	0,00	0,00	0,00	0,00	0,00
5.1.1.3	kwota wyłączeń z tytułu wcześniejszej spłaty zobowiązań, określonych w art. 243 ust. 3b ustawy, z tego:	0,00	x	x	x	x	x	x	x
5.1.1.3.1	środkami nowego zobowiązania	0,00	x	x	x	x	x	x	x

⁵⁾ Inne przeznaczenie nadwyżki budżetowej wymaga określenia w objaśnieniach do wieloletniej prognozy finansowej.

⁶⁾ W pozycji należy ująć środki pieniężne znajdujące się na rachunku budżetu pochodzące z nadwyżek poprzednich budżetów łącznie z niewykorzystanymi środkami, o których mowa w art. 217 ust. 2 pkt 8 ustawy.

⁷⁾ W pozycji należy ująć w szczególności przychody pochodzące z prywatyzacji majątku jednostki samorządu terytorialnego.

5.1.1.3.2	wolnymi środkami, o których mowa w art. 217 ust. 2 pkt 6 ustawy	0,00	x	x	x	x	x	x	x
5.1.1.3.3	innymi środkami	0,00	x	x	x	x	x	x	x
5.1.1.4		0,00	0,00	0,00	0,00	0,00	0,00	0,00	0,00
5.2	Inne rozchody niezwiązane ze spłatą długu	0,00	0,00	0,00	0,00	0,00	0,00	0,00	0,00
6. Kwota długu^x, w tym:		6 100 000,00	4 700 000,00	3 300 000,00	2 000 000,00	1 500 000,00	1 000 000,00	500 000,00	0,00
6.1	Kwota długu, którego planowana spłata dokona się z wydatków ^x	0,00	0,00	0,00	0,00	0,00	0,00	0,00	0,00
7. Relacja zrównoważenia wydatków bieżących, o której mowa w art. 242 ustawy									
7.1	Różnica między dochodami bieżącymi a wydatkami bieżącymi	2 795 831,00	1 950 000,00	2 150 000,00	2 100 000,00	1 300 000,00	1 400 000,00	1 500 000,00	1 600 000,00
7.2	Różnica między dochodami bieżącymi, skorygowanymi o środki ⁸⁾ a wydatkami bieżącymi	2 795 831,00	1 950 000,00	2 150 000,00	2 100 000,00	1 300 000,00	1 400 000,00	1 500 000,00	1 600 000,00
8. Wskaźnik spłaty zobowiązań									
8.1	Relacja określona po lewej stronie nierówności we wzorze, o którym mowa w art. 243 ust. 1 ustawy (po uwzględnieniu zobowiązań związku współtworzonego przez jednostkę samorządu terytorialnego oraz po uwzględnieniu ustawowych wyłączeń przypadających na dany rok) ^x	7,27%	8,53%	8,22%	7,49%	3,42%	3,24%	3,01%	2,60%
8.2	Relacja określona po prawej stronie nierówności we wzorze, o którym mowa w art. 243 ust. 1 ustawy, ustalona dla danego roku (wskaźnik jednoroczny) ^x	13,43%	11,39%	12,00%	11,49%	7,50%	7,79%	8,02%	7,81%
		17,18%	12,95%	12,00%	11,49%	x	x	x	x
8.3	Dopuszczalny limit spłaty zobowiązań określony po prawej stronie nierówności we wzorze, o którym mowa w art. 243 ustawy, po uwzględnieniu ustawowych wyłączeń, obliczony w oparciu o plan 3. kwartału roku poprzedzającego pierwszy rok prognozy (wskaźnik ustalony w oparciu o średnią arytmetyczną z poprzednich lat) ^x	12,96%	13,54%	14,16%	14,04%	12,15%	10,72%	10,55%	10,23%
8.3.1	Dopuszczalny limit spłaty zobowiązań określony po prawej stronie nierówności we wzorze, o którym mowa w art. 243 ustawy, po uwzględnieniu ustawowych wyłączeń, obliczony w oparciu o wykonanie roku poprzedzającego pierwszy rok prognozy (wskaźnik ustalony w oparciu o średnią arytmetyczną z poprzednich lat) ^x	12,76%	13,33%	13,96%	14,04%	12,15%	10,50%	10,32%	10,23%
8.4	Informacja o spełnieniu wskaźnika spłaty zobowiązań określonego w art. 243 ustawy, po uwzględnieniu zobowiązań związku współtworzonego przez jednostkę samorządu terytorialnego oraz po uwzględnieniu ustawowych wyłączeń, obliczonego w oparciu o plan 3 kwartałów roku poprzedzającego rok budżetowy ^x	TAK	TAK	TAK	TAK	TAK	TAK	TAK	TAK
8.4.1	Informacja o spełnieniu wskaźnika spłaty zobowiązań określonego w art. 243 ustawy, po uwzględnieniu zobowiązań związku współtworzonego przez jednostkę samorządu terytorialnego oraz po uwzględnieniu ustawowych wyłączeń, obliczonego w oparciu o wykonanie roku poprzedzającego rok budżetowy ^x	TAK	TAK	TAK	TAK	TAK	TAK	TAK	TAK
		0,15	0,15	0,11	0,06	0,05	0,03	0,02	0,00
art15zoc_8.1_ ROD		0,07	0,09	0,08	0,07	0,03	0,03	0,03	0,03

⁸⁾ Skorygowanie o środki dotyczy określonego w art. 242 ustawy powiększenia w szczególności o przychody określone w art. 217 ust. 2 pkt 5 ustawy.

art15zoc_8.4		569,00	501,00	594,00	655,00	873,00	748,00	754,00	763,00
art15zoc_8.4.1		549,00	480,00	574,00	655,00	873,00	726,00	731,00	763,00
9. Finansowanie programów, projektów lub zadań realizowanych z udziałem środków, o których mowa w art. 5 ust. 1 pkt 2 i 3 ustawy									
9.1	Dochody bieżące na programy, projekty lub zadania finansowane z udziałem środków, o których mowa w art. 5 ust. 1 pkt 2 i 3 ustawy	0,00	0,00	0,00	0,00	0,00	0,00	0,00	0,00
9.1.1	Dotacje i środki o charakterze bieżącym na realizację programu, projektu lub zadania finansowanego z udziałem środków, o których mowa w art. 5 ust. 1 pkt 2 ustawy ^x , w tym:	0,00	0,00	0,00	0,00	0,00	0,00	0,00	0,00
9.1.1.1	środki określone w art. 5 ust. 1 pkt 2 ustawy	0,00	0,00	0,00	0,00	0,00	0,00	0,00	0,00
9.2	Dochody majątkowe na programy, projekty lub zadania finansowane z udziałem środków, o których mowa w art. 5 ust. 1 pkt 2 i 3 ustawy	2 711 000,00	0,00	0,00	0,00	0,00	0,00	0,00	0,00
9.2.1	Dochody majątkowe na programy, projekty lub zadania finansowane z udziałem środków, o których mowa w art. 5 ust. 1 pkt 2 ustawy, w tym:	2 711 000,00	0,00	0,00	0,00	0,00	0,00	0,00	0,00
9.2.1.1	środki określone w art. 5 ust. 1 pkt 2 ustawy	2 711 000,00	0,00	0,00	0,00	0,00	0,00	0,00	0,00
9.3	Wydatki bieżące na programy, projekty lub zadania finansowane z udziałem środków, o których mowa w art. 5 ust. 1 pkt 2 i 3 ustawy	0,00	0,00	0,00	0,00	0,00	0,00	0,00	0,00
9.3.1	Wydatki bieżące na programy, projekty lub zadania finansowane z udziałem środków, o których mowa w art. 5 ust. 1 pkt 2 ustawy ^x , w tym:	0,00	0,00	0,00	0,00	0,00	0,00	0,00	0,00
9.3.1.1	finansowane środkami określonymi w art. 5 ust. 1 pkt 2 ustawy	0,00	0,00	0,00	0,00	0,00	0,00	0,00	0,00
9.4	Wydatki majątkowe na programy, projekty lub zadania finansowane z udziałem środków, o których mowa w art. 5 ust. 1 pkt 2 i 3 ustawy	4 503 925,00	850 000,00	0,00	0,00	0,00	0,00	0,00	0,00
9.4.1	Wydatki majątkowe na programy, projekty lub zadania finansowane z udziałem środków, o których mowa w art. 5 ust. 1 pkt 2 ustawy, w tym:	4 503 925,00	850 000,00	0,00	0,00	0,00	0,00	0,00	0,00
9.4.1.1	finansowane środkami określonymi w art. 5 ust. 1 pkt 2 ustawy	2 941 000,00	510 000,00	0,00	0,00	0,00	0,00	0,00	0,00
10. Informacje uzupełniające o wybranych kategoriach finansowych									
10.1	Wydatki objęte limitem, o którym mowa w art. 226 ust. 3 pkt 4 ustawy, z tego:	0,00	0,00	0,00	0,00	0,00	0,00	0,00	0,00
10.1.1	bieżące	0,00	0,00	0,00	0,00	0,00	0,00	0,00	0,00
10.1.2	majątkowe	0,00	0,00	0,00	0,00	0,00	0,00	0,00	0,00
10.2	Wydatki bieżące na pokrycie ujemnego wyniku finansowego samodzielnego publicznego zakładu opieki zdrowotnej	0,00	0,00	0,00	0,00	0,00	0,00	0,00	0,00
10.3	Wydatki na spłatę zobowiązań przejmowanych w związku z likwidacją lub przekształceniem samodzielnego publicznego zakładu opieki zdrowotnej	0,00	0,00	0,00	0,00	0,00	0,00	0,00	0,00
10.4	Kwota zobowiązań związku współtworzonego przez jednostkę samorządu terytorialnego przypadających do spłaty w danym roku budżetowym, podlegająca doliczeniu zgodnie z art. 244 ustawy ^x	0,00	0,00	0,00	0,00	0,00	0,00	0,00	0,00
10.5	Kwota zobowiązań wynikających z przejęcia przez jednostkę samorządu terytorialnego zobowiązań po likwidowanych i przekształcanych samorządowych osobach prawnych	0,00	0,00	0,00	0,00	0,00	0,00	0,00	0,00
10.6	Spłaty, o których mowa w poz. 5.1, wynikające wyłącznie z tytułu	1 400 000,00	1 400 000,00	1 400 000,00	1 300 000,00	500 000,00	500 000,00	500 000,00	500 000,00

	zobowiązań już zaciągniętych ^x								
10.7	Wydatki zmniejszające dług ^x , w tym:	0,00	0,00	0,00	0,00	0,00	0,00	0,00	0,00
10.7.1	splata zobowiązań wymagalnych z lat poprzednich, innych niż w poz. 10.7.3 ^x	0,00	0,00	0,00	0,00	0,00	0,00	0,00	0,00
10.7.2	splata zobowiązań zaliczanych do tytułu dłużnego – kredyt i pożyczka ^x , w tym:	0,00	0,00	0,00	0,00	0,00	0,00	0,00	0,00
10.7.2.1	zobowiązań zaciągniętych po dniu 1 stycznia 2019 r. ^x , w tym:	0,00	0,00	0,00	0,00	0,00	0,00	0,00	0,00
10.7.2.1.1	dokonywana w formie wydatku bieżącego ^x	0,00	0,00	0,00	0,00	0,00	0,00	0,00	0,00
10.7.3	wypłaty z tytułu wymagalnych poręczeń i gwarancji ^x	0,00	0,00	0,00	0,00	0,00	0,00	0,00	0,00
10.8	Kwota wzrostu(+)/spadku(–) kwoty długu wynikająca z operacji niekasowych (m.in. umorzenia, różnice kursowe)	0,00	0,00	0,00	0,00	0,00	0,00	0,00	0,00
10.9	Wcześniejsza spłata zobowiązań, wyłączona z limitu spłaty zobowiązań, dokonywana w formie wydatków budżetowych	0,00	x	x	x	x	x	x	x
10.10		0,00	0,00	0,00	0,00	0,00	0,00	0,00	0,00
10.11		0,00	0,00	0,00	0,00	0,00	0,00	0,00	0,00

* Informacje zawarte w tej części wieloletniej prognozy finansowej, w tym o spełnieniu relacji określonej w art. 243 ustawy, zostaną automatycznie wygenerowane przez aplikację wskazaną przez Ministra Finansów, o której mowa w § 4 ust. 1, na podstawie danych historycznych oraz prognozowanych przez jednostkę samorządu terytorialnego. Automatyczne wyliczenia danych na podstawie wartości historycznych i prognozowanych przez jednostkę samorządu terytorialnego dotyczą w szczególności także pozycji 8.3–8.3.1 i pozycji z sekcji 12.

x - pozycje oznaczone symbolem „x” sporządza się na okres prognozy kwoty długu, zgodnie z art. 227 ust. 2 ustawy. Okres ten nie podlega wydłużeniu w sytuacji planowania wydatków z tytułu niewymagalnych poręczeń i gwarancji. W przypadku planowania wydatków z tytułu niewymagalnych poręczeń i gwarancji w okresie dłuższym niż okres, na który zaciągnięto oraz planuje się zaciągnąć zobowiązania dłużne, informację o wydatkach z tytułu niewymagalnych poręczeń i gwarancji, wykraczających poza wspomniany okres, należy zamieścić w objaśnieniach do wieloletniej prognozy finansowej.

Uzasadnienie
Objaśnienia do Wieloletniej Prognozy Finansowej
Gminy Bogdaniec na lata 2021-2028

 Wstępne założenia

Zgodnie z brzmieniem art. 227 ustawy o finansach publicznych WPF obejmuje okres roku budżetowego oraz co najmniej trzech kolejnych lat. Okres objęty WPF nie może być jednak krótszy niż okres, na jaki przyjęto limity wydatków określone dla każdego przedsięwzięcia ujętego w dokumencie. Ponadto prognozę kwoty długu, stanowiącą część WPF, sporządza się na okres, na który zaciągnięto oraz zamierza się zaciągnąć zobowiązania. W praktyce oznacza to, że WPF należy opracować co roku z uwzględnieniem czasookresu realizowanych przedsięwzięć (nowych i kontynuowanych) i jeśli zadania ujęte w planie wieloletnim wykraczają poza okres 4 lat budżetowych, czyli ustawowego minimum czasowego dla WPF, dokument ten trzeba opracować na taki okres, na jaki przewidziano realizację zadań.

Natomiast prognoza kwoty długu jako dokument uzupełniający WPF, podobnie jak prognoza sporządzana na podstawie przepisów poprzedniej ustawy o finansach publicznych, powinna odzwierciedlać wskaźniki zadłużenia na przestrzeni tylu lat, na ile planowane jest zaciąganie i spłata zaciągniętych wcześniej zobowiązań. W tym miejscu trzeba wskazać na możliwość rozbieżności czasowych, na jakie będą sporządzane WPF i prognoza kwoty długu, jako jej integralna część. Zobowiązania zaciągnięte na realizację przedsięwzięć w przeważającej większości będą wymagały dłuższego okresu na ich spłatę niż samo wykonanie zadania finansowanego z tych środków. Aby móc wykazać w poszczególnych latach spłaty zobowiązań i zachować wskaźników zadłużenia większości parametrów przypisanych WPF planowane na tyle lat, ile trwa spłata zobowiązań.

Wieloletnia Prognoza Finansowa gminy Bogdaniec przygotowana została na lata 2021-2028, dlatego, że spłatę zadłużenia zaplanowano na dzień 31 grudnia 2028r. Długość okresu objętego prognozą wynika z art. 227 ust. 2 ustawy z dnia 27 sierpnia 2009r. o finansach publicznych (Dz. U. z 2019 poz. 869 ze zm.).

Tak długi okres prognozowania zwiększa ryzyko niewłaściwego oszacowania wartości przyjętych w prognozie w odniesieniu do faktycznie uzyskanych. Jednak z uwagi na jej kroczący charakter co roku będzie uaktualniana. W związku z powyższym :

- dla roku 2021 przyjęto wartości wynikające z projektu budżetu;
- dla lat 2022-2028 przyjęto wartości wynikające z indeksacji przez poszczególne wskaźniki makroekonomiczne.

Taki układ prognozy pozwala ocenić możliwości inwestycyjno- kredytowe gminy Bogdaniec. Niestety, w Polsce tak długofalowe prognozowanie jest bardzo „nowym” i zarazem złożonym procesem, gdyż niestabilność gospodarki finansowej w znacznym stopniu utrudnia realne spojrzenie w przyszłość.

Dla prognozy w latach 2021-2028 przyjęto wskaźniki ogłoszone przez MF w WPF Państwa - inflacja w każdym roku budżetowym wynosi 2,30% a PKB 5%.

 Prognoza dochodów i wydatków

Dochody prognozowano na podstawie wykonania budżetów w latach 2019-2020, w pełnej szczegółowości dotyczącej klasyfikacji budżetowej.

Zgodnie z ustawą o finansach publicznych, prognozą dochodów ogółem, dokonano podziału na:

- * dochody bieżące i majątkowe:
 - subwencje z budżetu państwa (oświatowa, wyrównawcza),
 - dotacje na zadania zlecone i dotacje na zadania własne,
 - udział w podatkach budżetu państwa (udział w podatku dochodowym od osób fizycznych- PIT oraz udział w podatku dochodowym od osób prawnych – CIT)
 - podatki i opłaty lokalne oraz opłaty za wykup miejsc na cmentarzach, skarbowe, za wydanie zezwolenia na sprzedaż alkoholu, eksploatacyjna, za zajęcie pasa drogowego oraz pozostałe),

- środki unijne na tzw. zadania miękkie,
- pozostałe dochody bieżące (dochody z najmu i dzierżawy majątku gminnego, wieczystego użytkowania, wpływy z usług, dochody z tytułu kar i grzywien, itp.)

w dochodach majątkowych prognozowano:

- dochody z majątku (sprzedaż mienia),
- dotacje na inwestycje wynikające z podpisanych umów o dofinansowanie zadań.

Dochody majątkowe ze sprzedaży majątku prognozowano wyłącznie na podstawie analizy wykonania poprzednich budżetów.

Analogicznie do dochodów, wydatki prognozowano w pełnej szczegółowości budżetowej. Na podstawie zapisów ustawy o finansach publicznych, w prognozie wydatków ogółem, dokonano podziału na wydatki bieżące i majątkowe.

Zgodnie z założeniami przyjętymi przy prognozie dochodów, dla wydatków bieżących przyjęto:

- dla roku 2021 przyjęto wartości wynikające z projektu budżetu,
- dla lat 2022-2028 przyjęto wartości wynikające z indeksacji przez poszczególne wskaźniki makroekonomiczne,

W wydatkach bieżących dodatkowo wyodrębniono wydatki z tytułu wynagrodzeń i pochodnych od wynagrodzeń, wydatki związane z funkcjonowaniem organów jst (75022, 75023), wydatki na obsługę długu.

W poszczególnych kategoriach nadano następujące uwagi:

- wynagrodzenia i pochodne od wynagrodzeń (od 2021 r. wszystkie wynagrodzenia podniesiono corocznie o 1%),
- wydatki bieżące (indeksacja w zależności od wykonania w latach historycznych dla poszczególnych działów od 20% inflacji do 100% inflacji),
- wydatki związane z obsługą długu zostały wyliczone zgodnie z harmonogramem spłaty zobowiązań.

Wynik budżetu

Wynik budżetu w latach 2021-2028 jest wynikiem szczegółowego prognozowania dochodów i wydatków, w każdym roku budżetowym. Oparty jest na latach historycznych tj; wykonaniu budżetów w latach 2018-2020r. Szacując budżet na przyszły rok, najpierw badano, jaka kwota pozostanie po odjęciu dochodów i wydatków dotyczących obsługi zadłużenia, natomiast następnie obliczono wydatki bieżące, które dopasowano do specyfiki istniejących jednostek budżetowych. Bardzo pomocne okazały się wykonania z lat ubiegłych, jak również szczegółowe wyliczenia poszczególnych pozycji wydatków (w wielu przypadkach prognozowane wydatki zostały zmniejszone lub pozostawiono je na możliwie niskim poziomie) W wyniku ww. prac, wynik budżetu, został bardzo starannie przeliczony i przemyślany. Wynik budżetu w latach 2021-2028 zamknie się nadwyżką w kwocie 1.400.000,00 zł która zostanie przeznaczona na wykup papierów wartościowych.

Rozchody dotyczące spłaty długu zaplanowano na podstawie harmonogramów wykupu obligacji. W związku z powyższym planowane budżety na lata 2021-2028 charakteryzują się występowaniem nadwyżki dochodów na wydatkami. Pozwoli to pokryć zobowiązania gminy z tytułu zaciągniętych zobowiązań oraz dokonać ich całkowitej spłaty w 2028r.

Po dokonaniu obliczeń zgodnie z art. 243 cytowanej ustawy przyjęte w prognozie założenia zapewniają spełnienie wymogów ustawy odnośnie do relacji obsługi zadłużenia.


W uchwale w sprawie WPF-u ujęto upoważnienie dla Wójta do zaciągania zobowiązań z tytułu umów wieloletnich. W gminie Bogdaniec, Wójt podpisał m.in umowy z: Eneą, PGNiG, Poczta Polska, ORANGE, TUW, Bank GBS itp. Ww. umowy dotyczą dostawy energii elektrycznej, gazu, usług transportowych osób niepełnosprawnych i telekomunikacyjnych, obsługę bankową. Umowy te zapewniają ciągłość działań jakie wykonuje Gmina.

Podsumowanie

Przyjęte w Wieloletniej Prognozie Finansowej gminy Bogdaniec wartości, w ocenie osób sporządzających prognozę, w sposób bezpieczny, rzetelny i odpowiadający stanowi wiedzy na dzień przygotowania WPF-u. Przyjęty podział na poszczególne pozycje wykorzystane do prognozowania zapewnia możliwie dokładne odwzorowanie tendencji historycznych w latach przyszłych. Dodatkowe korekty merytoryczne umożliwiają urealnienie prognoz w jak największym stopniu. Prognoza dochodów i wydatków w pierwszej fazie tworzenia prognozy pozwala na realne oszacowanie możliwości inwestycyjnych gminy.

Pomimo wspomnianych trudności, zgodnie z prognozą, zachowane zostaną wszelkie uregulowania wynikające z ustawy, a odpowiedni margines bezpieczeństwa w przyjętych założeniach pozwala na spokojne prowadzenie polityki finansowej gminy.

MIEJSCOWY PLAN ZAGOSPODAROWANIA PRZESTRZENNEGO W GMINIE BOGDANIEC - OBRĘBY ŁUPOWO I WIEPRZYCE

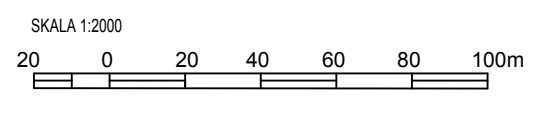

OBRĘB ŁUPOWO

OZNACZENIA

USTALENIA PLANU:

GRANICA OBSZARU OBJĘTEGO PLANEM

LINIE ROZGRANICZAJĄCE TERENY O RÓŻNYM PRZEZNACZENIU LUB RÓŻNYCH ZASADACH ZAGOSPODAROWANIA

GRANICA PASA TECHNOLOGICZNEGO LINII ELEKTROENERGETYCZNEJ 110 kV

E

TERENY INFRASTRUKTURY TECHNICZNEJ - ELEKTROENERGETYKA

K

TEREN INFRASTRUKTURY TECHNICZNEJ - KANALIZACJA

WS

TERENY WÓD POWIERZCHNIOWYCH ŚRÓDLĄDOWYCH

TK

TERENY INFRASTRUKTURY KOLEJOWEJ

KDG

TEREN DROGI PUBLICZNEJ - DROGI KLASY GŁÓWNEJ

KDD

TERENY DRÓG PUBLICZNYCH - DROGI KLASY DOJAZDOWEJ

KDW

TERENY DRÓG WEWNĘTRZNYCH

STREFA STANOWISKA ARCHEOLOGICZNEGO OBJĘTEGO OCHRONĄ KONSERWATORSKĄ;
(1) ŁUPOWO, STANOWISKO NR 14, AZP 45-11/30 - WIEŚ ŚREDNIOWIECZE, PÓŹNE;

ELEMENTY INFORMACYJNE:

GRANICA ADMINISTRACYJNA GMINY BOGDANIEC

OBSZAR CHRONIONIEGO KRAJOWOZAPRZESZCZKA DOLINA WARTY

22

LINIE WYMIAROWE

RUROCIĄG PRZESYŁU ROPY NAFTOWEJ WRAZ ZE STREFĄ BEZPIECZEŃSTWA

RUROCIĄG PRZESYŁU ROPY NAFTOWEJ WRAZ ZE STREFĄ BEZPIECZEŃSTWA

GRANICA TERENU ZAMKNIĘTEGO

GAZOCIĄG WYSOKIEGO CIŚNIENIA DN 150 WRAZ ZE STREFĄ KONTROLOWANĄ


ORIENTACYJNY PRZEBIEG PROJEKTOWANEGO GAZOCIĄGU WYSOKIEGO CIŚNIENIA

INFRASTRUKTURA TELEKOMUNIKACYJNA - LINIA ŚWIATŁOWODOWA

Załącznik nr 1
do Uchwały Nr
Rady Gminy Bogdaniec
z dnia 2020 r.
ogłoszonej w Dz.Urz.Woj. Lubuskiego
z dnia poz.



MIEJSCOWY PLAN ZAGOSPODAROWANIA PRZESTRZENNEGO W GMINIE BOGDANIEC - OBRĘBY ŁUPOWO I WIEPRZYCE

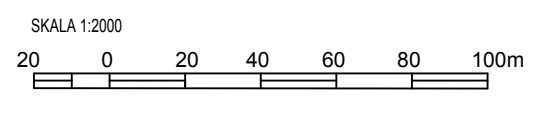

OBRĘB ŁUPOWO

OZNACZENIA

USTALENIA PLANU:

GRANICA OBSZARU OBJĘTEGO PLANEM

LINIE ROZGRANICZAJĄCE TERENY O RÓŻNYM PRZEZNACZENIU LUB RÓŻNYCH ZASADACH ZAGOSPODAROWANIA

GRANICA PASA TECHNOLOGICZNEGO LINII ELEKTROENERGETYCZNEJ 110 kV

E

TERENY INFRASTRUKTURY TECHNICZNEJ - ELEKTROENERGETYKA

K

TEREN INFRASTRUKTURY TECHNICZNEJ - KANALIZACJA

WS

TERENY WÓD POWIERZCHNIOWYCH ŚRÓDLĄDOWYCH

TK

TERENY INFRASTRUKTURY KOLEJOWEJ

KDG

TEREN DROGI PUBLICZNEJ - DROGI KLASY GŁÓWNEJ

KDD

TERENY DRÓG PUBLICZNYCH - DROGI KLASY DOJAZDOWEJ

KDW

TERENY DRÓG WEWNĘTRZNYCH

STREFA STANOWISKA ARCHEOLOGICZNEGO OBJĘTEGO OCHRONĄ KONSERWATORSKĄ;
(1) ŁUPOWO, STANOWISKO NR 14, AZP 45-11/30 - WIEŚ ŚREDNIOWIECZE, PÓŹNE;

ELEMENTY INFORMACYJNE:

GRANICA ADMINISTRACYJNA GMINY BOGDANIEC

OBSZAR CHRONIONIEGO KRAJOWIDZU GÓRZOWSKO-KRZESZYCKA DOLINA WARTY

—22—

LINIE WYMIAROWE

RUROCIĄG PRZESYŁU ROPY NAFTOWEJ WRAZ ZE STREFĄ BEZPIECZEŃSTWA

RUROCIĄG PRZESYŁU ROPY NAFTOWEJ WRAZ ZE STREFĄ BEZPIECZEŃSTWA


GRANICA TERENU ZAMKNIĘTEGO

GAZOCIĄG WYSOKIEGO CIŚNIENIA DN 150 WRAZ ZE STREFĄ KONTROLOWANĄ

ORIENTACYJNY PRZEBIEG PROJEKTOWANEGO GAZOCIĄGU WYSOKIEGO CIŚNIENIA

INFRASTRUKTURA TELEKOMUNIKACYJNA - LINIA ŚWIATŁOWODOWA

Załącznik nr 1
do Uchwały Nr
Rady Gminy Bogdaniec
z dnia 2020 r.
ogłoszonej w Dz.Urz.Woj. Lubuskiego
z dnia poz.

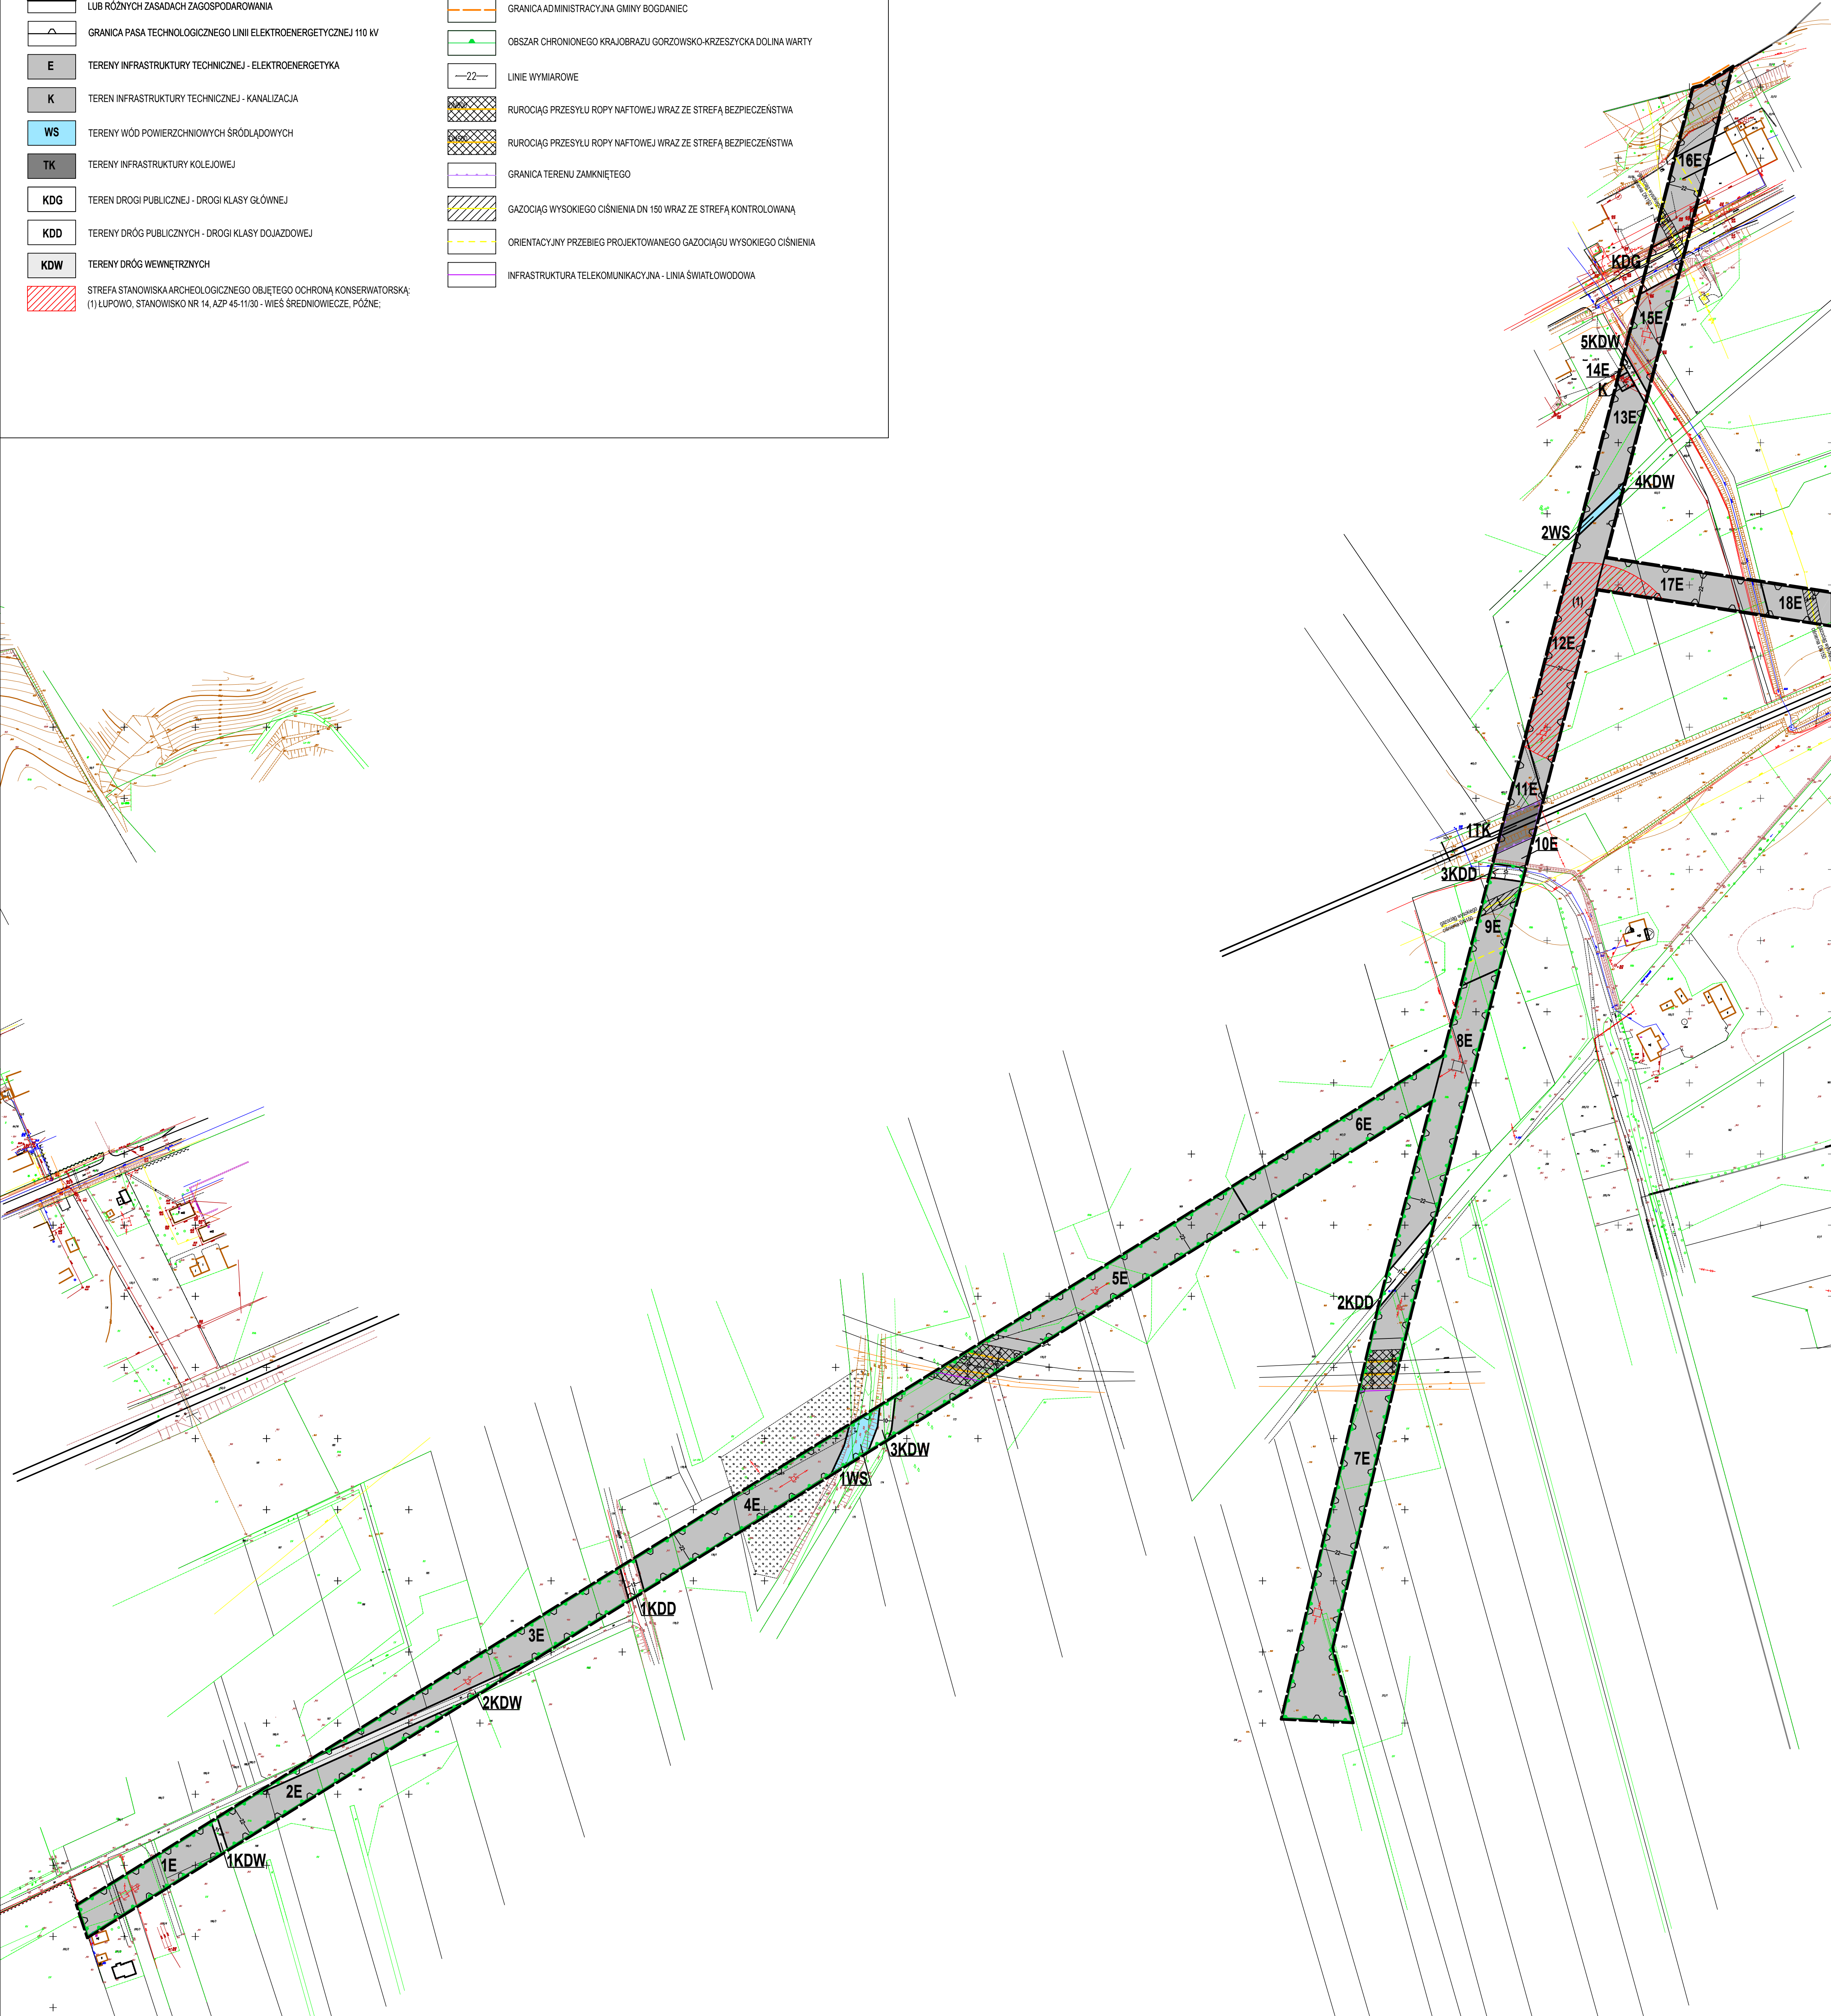



OZNACZENIA
USTALENIA PLANU:

- GRANICA OBSZARU OBJĘTEGO PLANEM
- LINIE ROZGRANICZAJĄCE TERENY O RÓŻNYM PRZEZNACZENIU
LUB RÓŻNYCH ZASADACH ZAGOSPODAROWANIA
- GRANICA PASA TECHNOLOGICZNEGO LINII ELEKTROENERGETYCZNEJ 110 kV
- TERENY INFRASTRUKTURY TECHNICZNEJ - ELEKTROENERGETYKA
- TERENY ROLNICZE
- TERENY WÓD POWIERZCHNIOWYCH ŚRÓDLĄDOWYCH
- TERENY INFRASTRUKTURY KOLEJOWEJ
- TERENY DRÓG PUBLICZNYCH - DROGI KLASY EKSPRESOWEJ
- TERENY DRÓG PUBLICZNYCH - DROGI KLASY DOJAZDOWEJ
- TERENY DRÓG WEWNĘTRZNYCH
- STREFA STANOWISKA ARCHEOLOGICZNEGO OBJĘTEGO OCHRONĄ KONSERWATORSKĄ;
(2) ŁUPOWO, STANOWISKO NR 5, AZP 45-114 - ŚLAD OSADNICTWA - NEOLIT;

ELEMENTY INFORMACYJNE:

- OBSZAR CHRONIONEGO KRAJOBRAZU GÓRZOWSKO-KRZESZYCKA DOLINA WARTY
- LINIE WYMAROWE
- GRANICA TERENU ZAMKNIĘTEGO
- ORIENTACYJNY PRZEBIEG PROJEKTOWANEGO GAZOCIĄGU WYSOKIEGO CIŚNIENIA






OZNACZENIA
USTALENIA PLANU:


- GRANICA OBSZARU OBJĘTEGO PLANEM
- LINIE ROZGRANICZAJĄCE TERENY O RÓŻNYM PRZEZNACZENIU
LUB RÓŻNYCH ZASADACH ZAGOSPODAROWANIA
- GRANICA PASA TECHNOLOGICZNEGO LINII ELEKTROENERGETYCZNEJ 110 kV
- TERENY INFRASTRUKTURY TECHNICZNEJ - ELEKTROENERGETYKA
- TERENY ROLNICZE
- TERENY WÓD POWIERZCHNIOWYCH ŚRÓDLĄDOWYCH
- TERENY INFRASTRUKTURY KOLEJOWEJ
- TERENY DRÓG PUBLICZNYCH - DROGI KLASY EKSPRESOWEJ
- TERENY DRÓG PUBLICZNYCH - DROGI KLASY DOJAZDOWEJ
- TERENY DRÓG WEWNĘTRZNYCH
- STREFA STANOWISKA ARCHEOLOGICZNEGO OBJĘTEGO OCHRONĄ KONSERWATORSKĄ;
(2) ŁUPOWO, STANOWISKO NR 5, AZP 45-114 - ŚLAD OSADNICTWA - NEOLIT;

ELEMENTY INFORMACYJNE:

- OBSZAR CHRONIONEGO KRAJOBRAZU GÓRZOWSKO-KRZESZYCKA DOLINA WARTY
- LINIE WYMAROWE
- GRANICA TERENU ZAMKNIĘTEGO
- ORIENTACYJNY PRZEBIEG PROJEKTOWANEGO GAZOCIĄGU WYSOKIEGO CIŚNIENIA

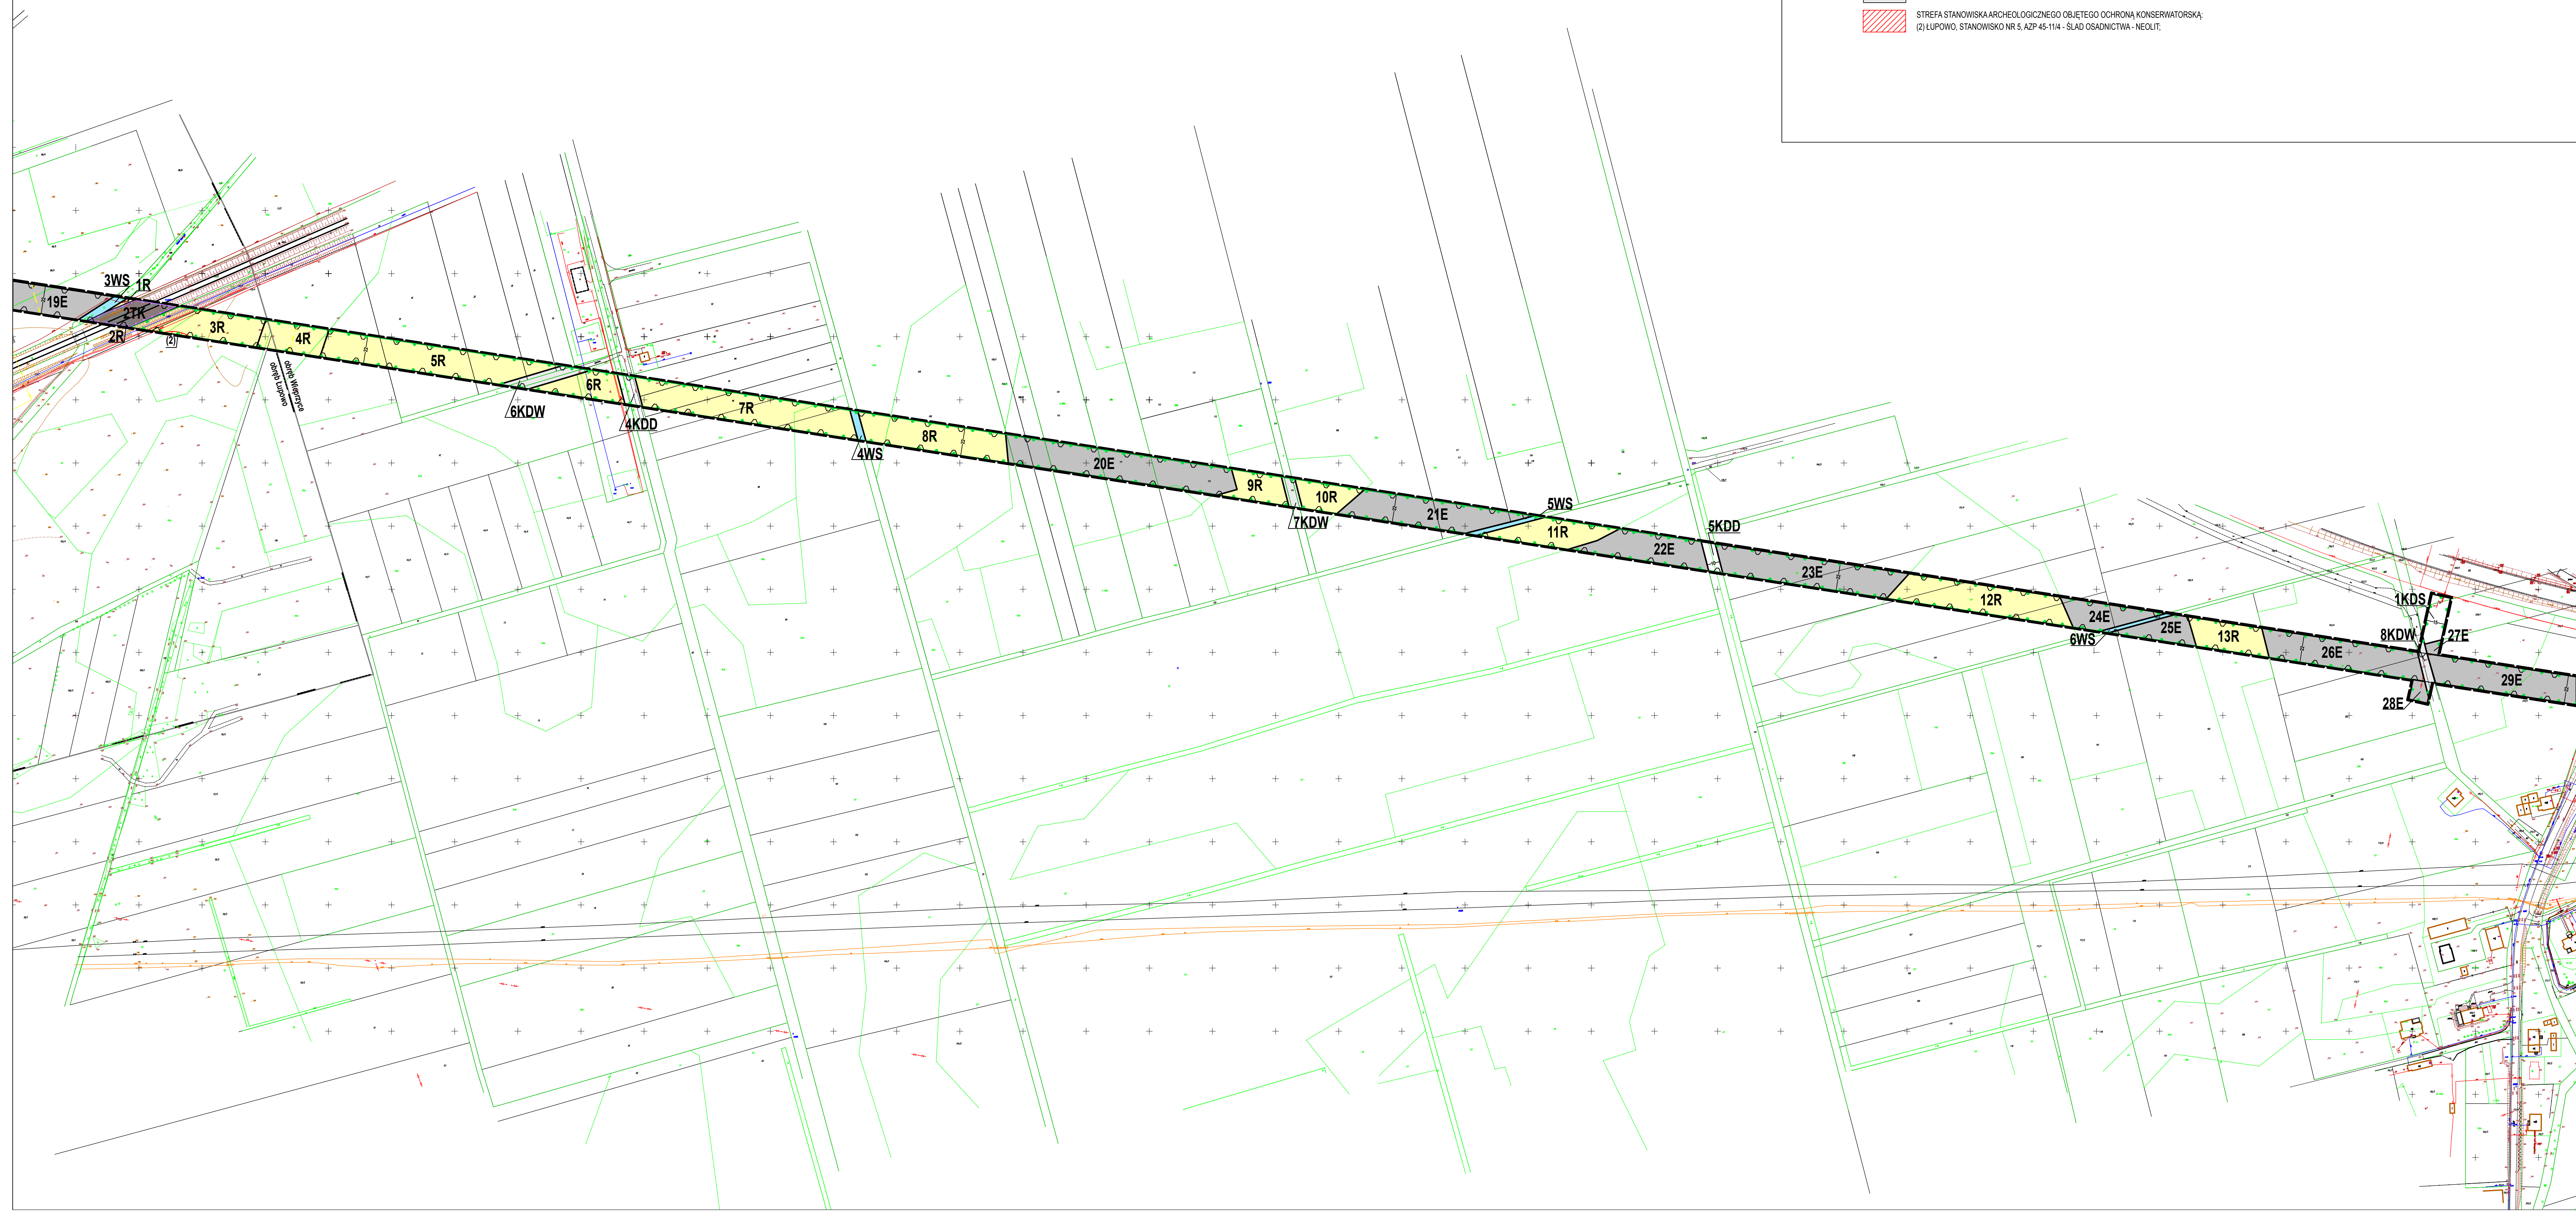

OBRĘB WIEPRZYCE

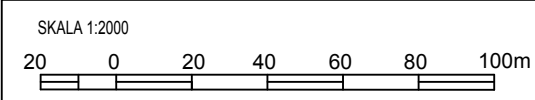


OZNACZENIA

USTALENIA PLANU:


- GRANICA OBSZARU OBJĘTEGO PLANEM
- LINIE ROZGRANICZAJĄCE TERENY O RÓŻNYM PRZEZNACZENIU LUB RÓŻNYCH ZASADACH ZAGOSPODAROWANIA
- GRANICA PASA TECHNOLOGICZNEGO LINII ELEKTROENERGETYCZNEJ 110 kV
- E** TERENY INFRASTRUKTURY TECHNICZNEJ - ELEKTROENERGETYKA
- R** TERENY ROLNICZE
- WS** TERENY WÓD POWIERZCHNIOWYCH ŚRÓDLĄDOWYCH
- KDS** TERENY DRÓG PUBLICZNYCH - DROGI KLASY EKSPRESOWEJ
- KDZ** TEREN DROGI PUBLICZNEJ - DROGI KLASY ZBIORCZEJ
- KDD** TERENY DRÓG PUBLICZNYCH - DROGI KLASY DOJAZDOWEJ
- KDW** TERENY DRÓG WEWNĘTRZNYCH
- IP** TEREN INFRASTRUKTURY PRZECIWPOWODZIOWEJ - WAŁ PRZECIWPOWODZIOWY

ELEMENTY INFORMACYJNE:

- GRANICA ADMINISTRACYJNA GMINY BOGDANIEC
- OBSZAR CHRONIONEGO KRAJOBRAZU GÓRZOWSKO-KRZESZYCKA DOLINA WARTY
- GRANICE OBSZARU SZCZEGÓLNEGO ZAGROŻENIA POWODZIĄ, NA KTÓRYM PRAWDOPODOBIENSTWO WYSTĄPIENIA POWODZI JEST WYSOKIE I WYNOSI RAZ NA 10 LAT ($P=10\%$)
- GRANICE OBSZARU SZCZEGÓLNEGO ZAGROŻENIA POWODZIĄ, NA KTÓRYM PRAWDOPODOBIENSTWO WYSTĄPIENIA POWODZI JEST ŚREDNIE I WYNOSI RAZ NA 100 LAT ($P=1\%$)
- GRANICE OBSZARU, NA KTÓRYM PRAWDOPODOBIENSTWO WYSTĄPIENIA POWODZI JEST NISKIE I WYNOSI RAZ NA 500 LAT ($P=0,2\%$)
- 22— LINIE WYMIAROWE
- RUROCIĄG PRZESYŁU ROPY NAFTOWEJ WRAZ ZE STREFĄ BEZPIECZEŃSTWA
- RUROCIĄG PRZESYŁU ROPY NAFTOWEJ WRAZ ZE STREFĄ BEZPIECZEŃSTWA
- INFRASTRUKTURA TELEKOMUNIKACYJNA - LINIA ŚWIATŁOWODOWA

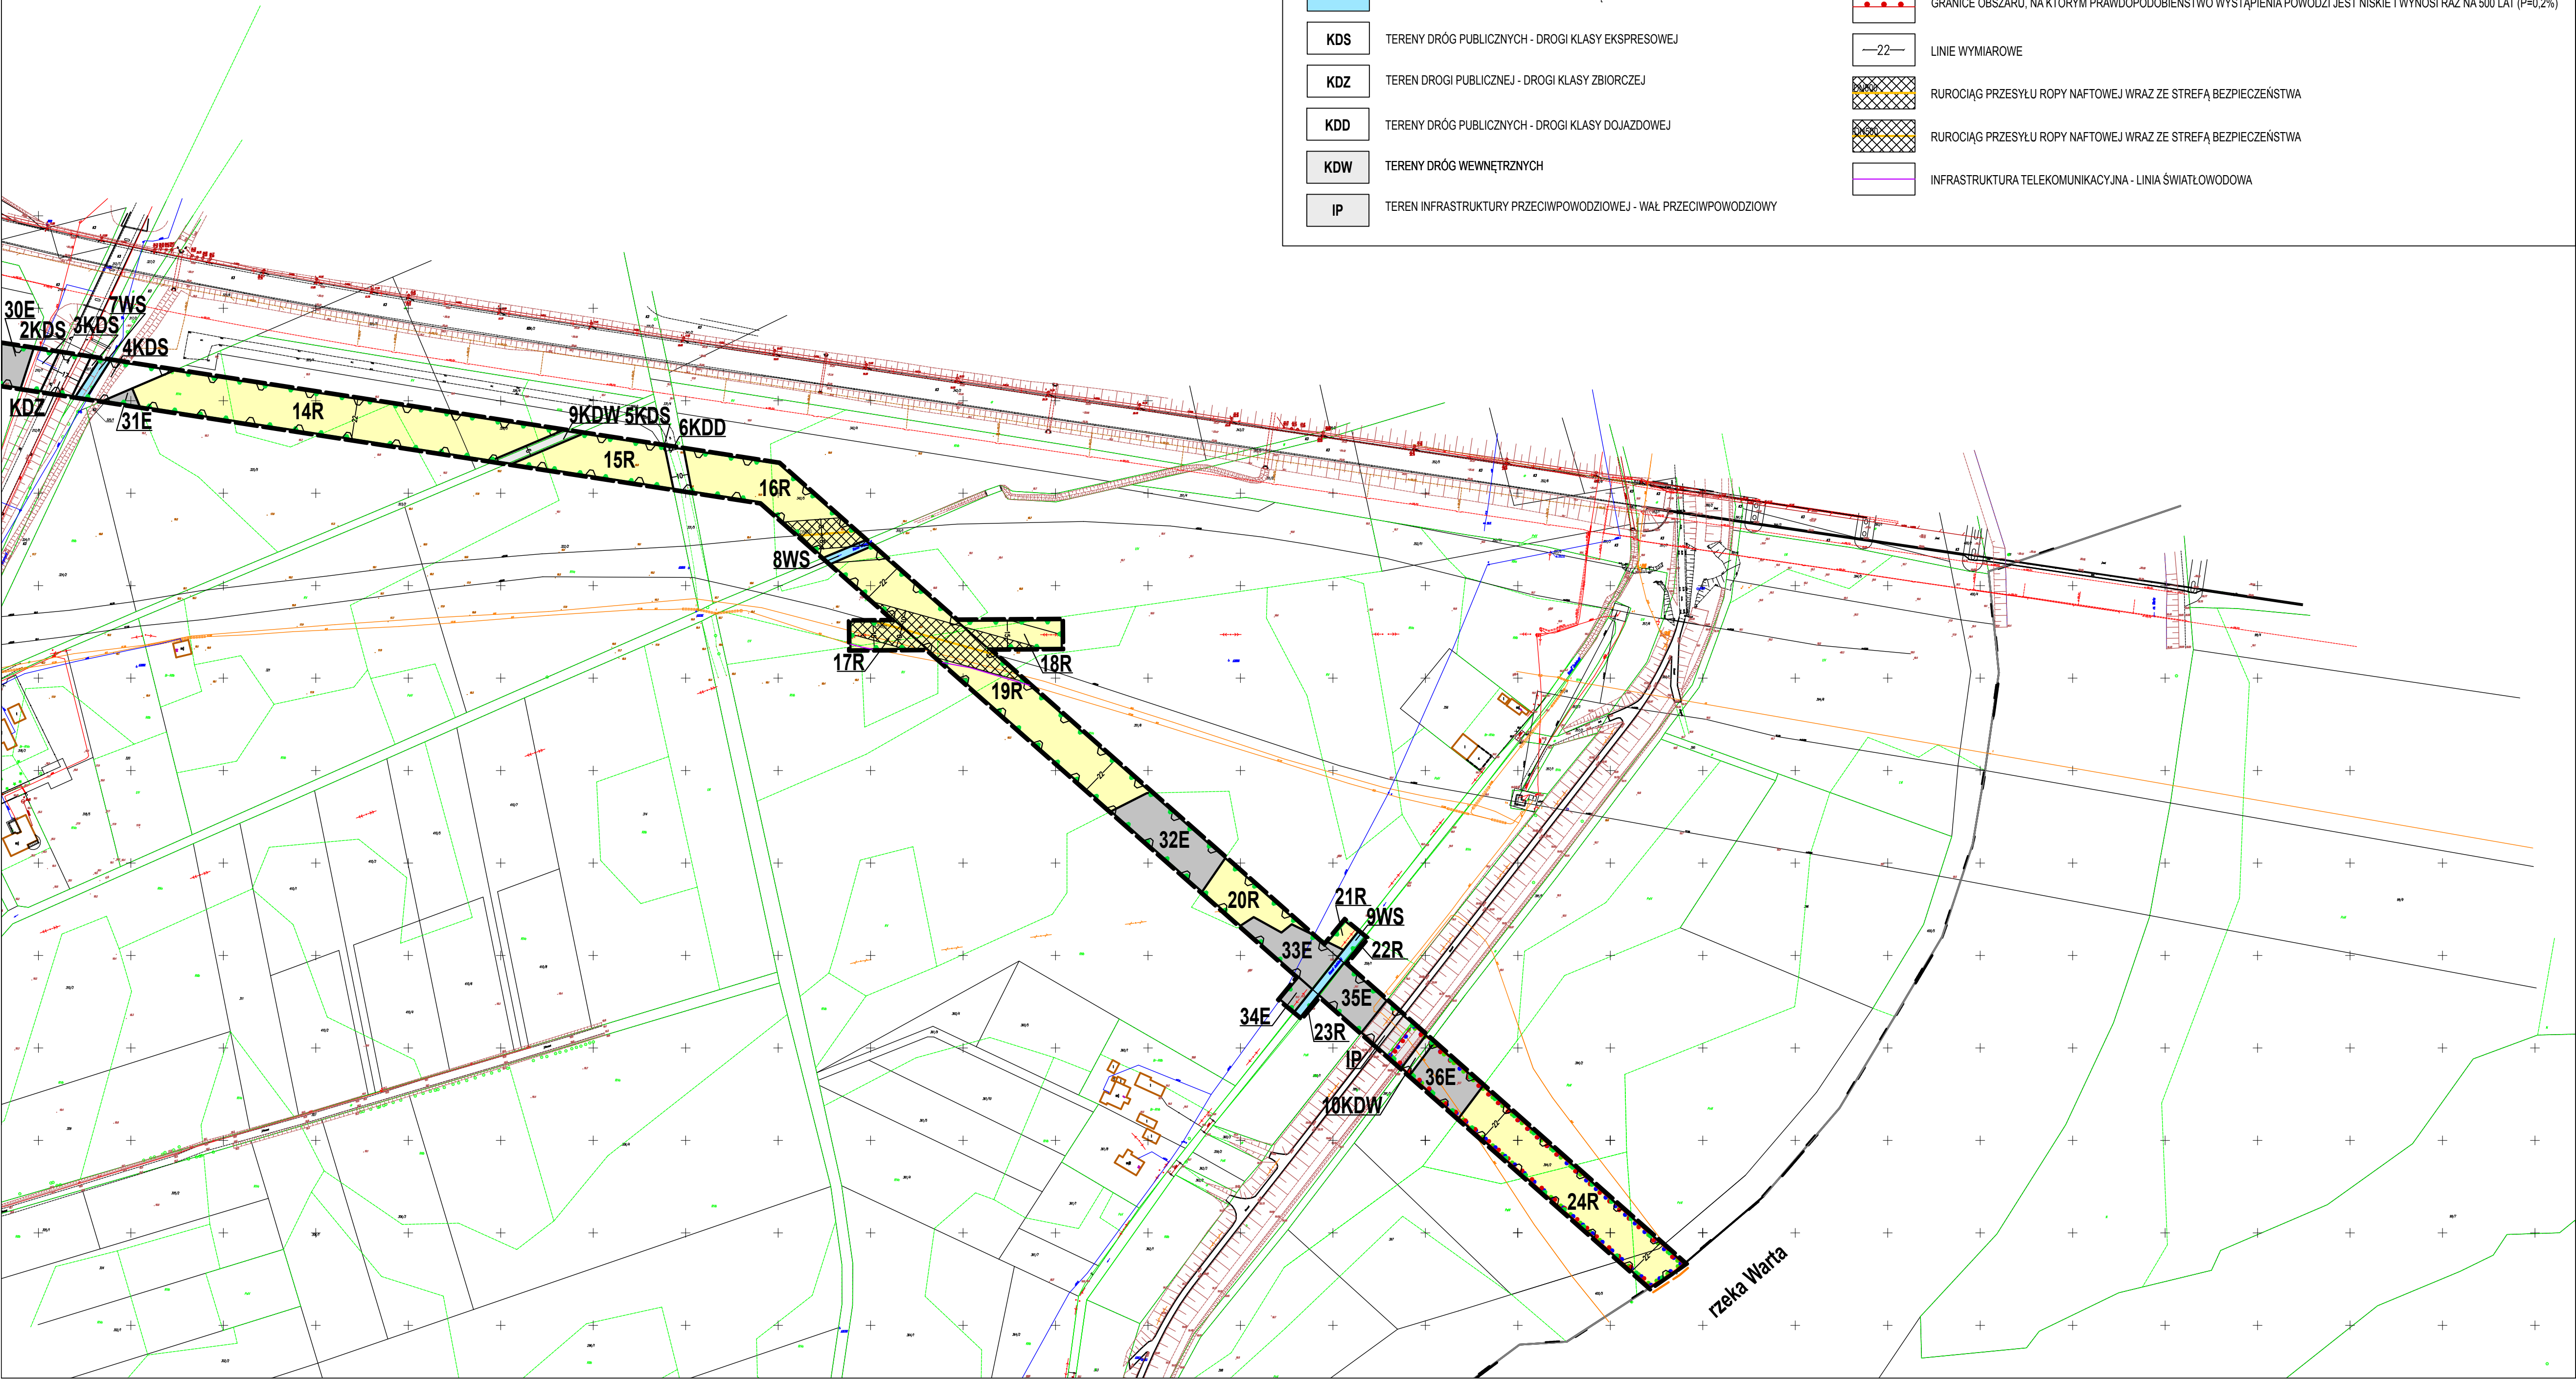

OBRĘB WIEPRZYCE

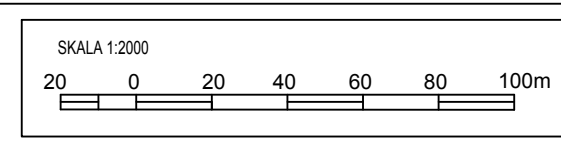


OZNACZENIA

USTALENIA PLANU:

- GRANICA OBSZARU OBJĘTEGO PLANEM
- LINIE ROZGRANICZAJĄCE TERENY O RÓŻNYM PRZEZNACZENIU LUB RÓŻNYCH ZASADACH ZAGOSPODAROWANIA
- GRANICA PASA TECHNOLOGICZNEGO LINII ELEKTROENERGETYCZNEJ 110 kV
- E** TERENY INFRASTRUKTURY TECHNICZNEJ - ELEKTROENERGETYKA
- R** TERENY ROLNICZE
- WS** TERENY WÓD POWIERZCHNIOWYCH ŚRÓDLĄDOWYCH
- KDS** TERENY DRÓG PUBLICZNYCH - DROGI KLASY EKSPRESOWEJ
- KDZ** TEREN DROGI PUBLICZNEJ - DROGI KLASY ZBIORCZEJ
- KDD** TERENY DRÓG PUBLICZNYCH - DROGI KLASY DOJAZDOWEJ
- KDW** TERENY DRÓG WEWNĘTRZNYCH
- IP** TEREN INFRASTRUKTURY PRZECIWPOWODZIOWEJ - WAŁ PRZECIWPOWODZIOWY

ELEMENTY INFORMACYJNE:


- GRANICA ADMINISTRACYJNA GMINY BOGDANIEC
- OBSZAR CHRONIONEGO KRAJOBRAZU GORZOWSKO-KRZESZYCKA DOLINA WARTY
- GRANICE OBSZARU SZCZEGÓLNEGO ZAGROŻENIA POWODZIĄ, NA KTÓRYM PRAWDOPODOBIENSTWO WYSTĄPIENIA POWODZI JEST WYSOKIE I WYNOSI RAZ NA 10 LAT (P=10%)
- GRANICE OBSZARU SZCZEGÓLNEGO ZAGROŻENIA POWODZIĄ, NA KTÓRYM PRAWDOPODOBIENSTWO WYSTĄPIENIA POWODZI JEST ŚREDNIE I WYNOSI RAZ NA 100 LAT (P= 1%)
- GRANICE OBSZARU, NA KTÓRYM PRAWDOPODOBIENSTWO WYSTĄPIENIA POWODZI JEST NISKIE I WYNOSI RAZ NA 500 LAT (P=0,2%)
- 22— LINIE WYMIAROWE
- RUROCIĄG PRZESYŁU ROPY NAFTOWEJ WRAZ ZE STREFĄ BEZPIECZEŃSTWA
- RUROCIĄG PRZESYŁU ROPY NAFTOWEJ WRAZ ZE STREFĄ BEZPIECZEŃSTWA
- INFRASTRUKTURA TELEKOMUNIKACYJNA - LINIA ŚWIATŁOWODOWA

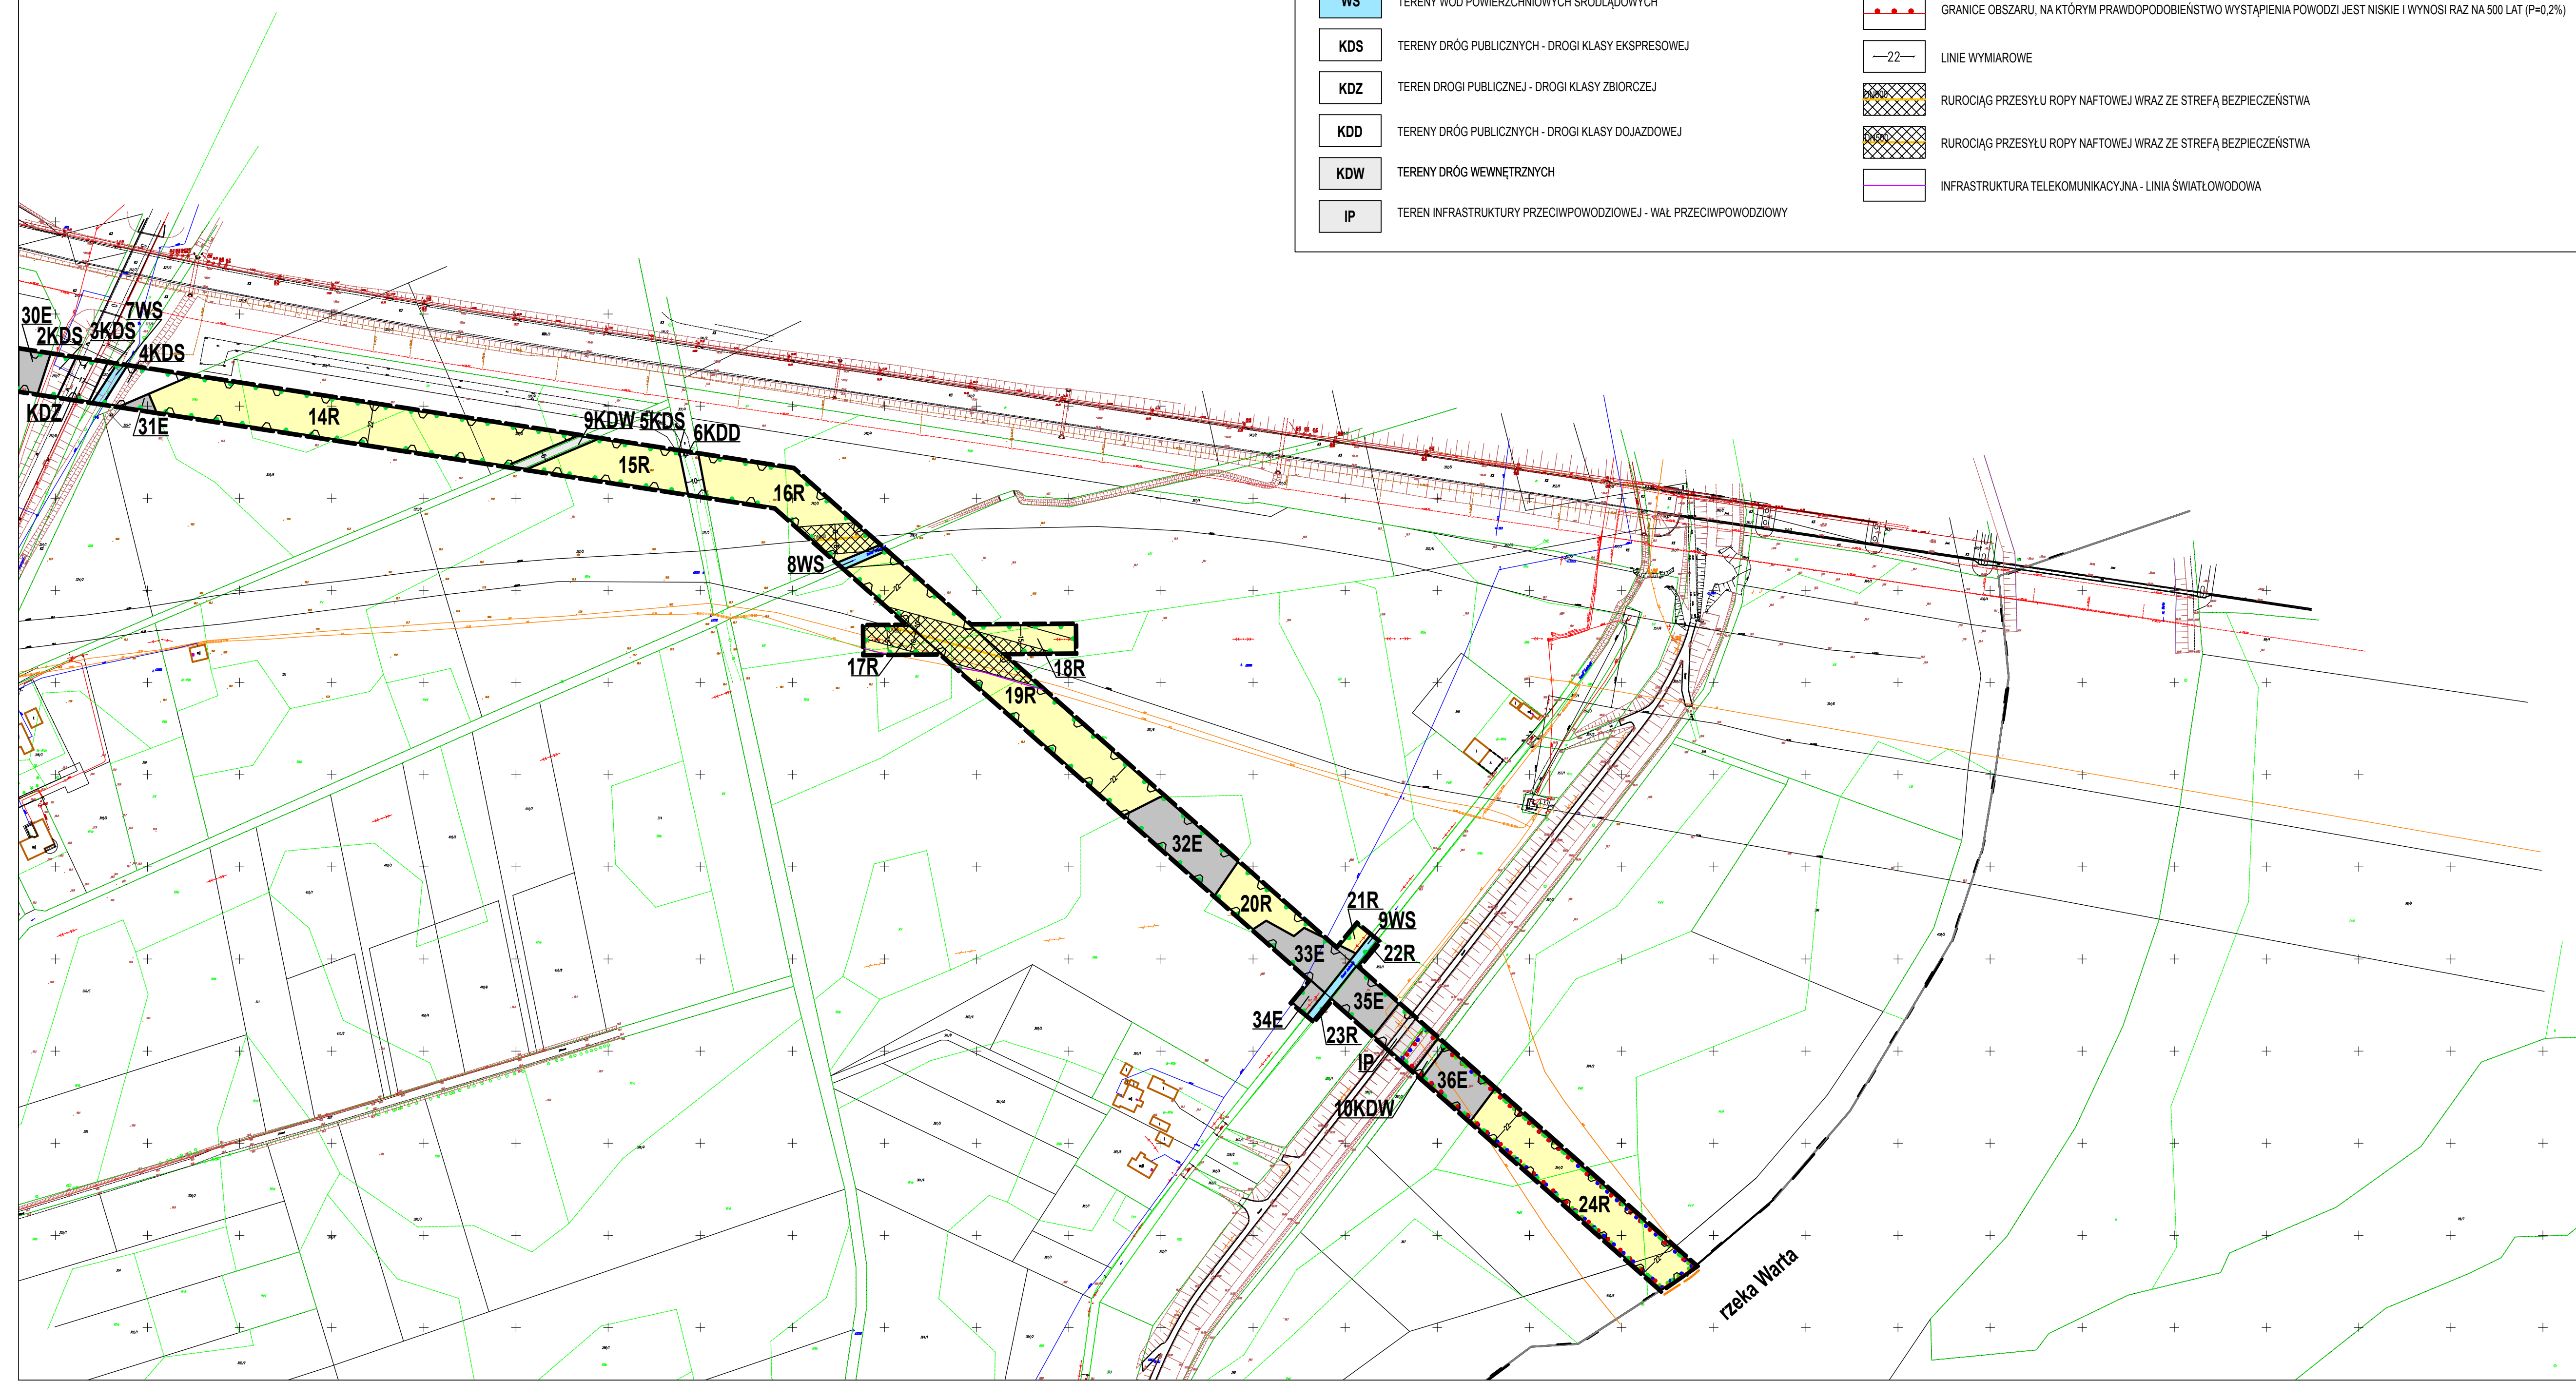

MIEJSCOWY PLAN ZAGOSPODAROWANIA PRZESTRZENNEGO W GMINIE BOGDANIEC - OBRĘBY ŁUPOWO I WIEPRZYCE

Załącznik nr 4
do Uchwały Nr
Rady Gminy Bogdaniec
z dnia 2020 r.
ogłoszonej w Dz.Urz.Woj. Lubuskiego
z dnia poz.

MAPA POGLĄDOWA
skala 1:50 000

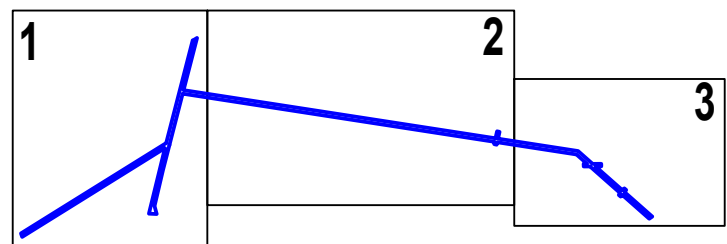

WYRYS ZE STUDIUM UWARUNKÓW I KIERUNKÓW
ZAGOSPODAROWANIA PRZESTRZENNEGO GMINY BOGDANIEC

OZNACZENIA:		skala 1:25 000
GRANICA OBSZARU OBJĘTEGO MIEJSCOWYM PLANEM ZAGOSPODAROWANIA PRZESTRZENNEGO		
ISTNIEJĄCE	PLANOWANE	
GRANICE GMINY		
GRANICE OBRĘBÓW GEODEZYJNYCH		
TERENY ZABUDOWY MIESZKANIOWEJ, DZIAŁALNOŚCI GOSPODARCZEJ I USŁUG		
TERENY ZABUDOWY USŁUGOWEJ		
TERENY USŁUG ZWIĄZANYCH Z OBSŁUGĄ TRANSPORTU I TURYSTYKI		
TERENY USŁUG SPORTU, REKREACJI, EDUKACJI PUBLICZNEJ I OŚWIATY		
TERENY OBSŁUGI PRODUKCJI W GOSPODARSTWACH ROLNYCH I HODOWLANICZYCH		
a) TERENY POWIERZCHNIOWEJ EKSPLOATACJI KRUSZYW	b) TERENY MIESZKALNICZA I USŁUG	
a) TERENY LASÓW	b) PLANOWANE ZALESIENIA	
TEREN CMENTARZA - ROZBUDOWA		
TERENY PRZEZNACZONE POD DZIAŁALNOŚĆ USŁUGOWO-GOSPODARCZĄ, ORAZ ROLNICZĄ DZIAŁALNOŚĆ PRODUKCYJNĄ Z DOPUSZCZENIEM LOKALIZACJI ELEKTROWNI WIATROWYCH, OGNIW FOTOWOLTAEICZNYCH O MOCY NOMINALNEJ NIE MNIEJSZEJ NIŻ 100 KW Z INFRASTRUKTURĄ TOWARZYSZĄCĄ		
TERENY PRZEZNACZONE POD DZIAŁALNOŚĆ USŁUGOWO-GOSPODARCZĄ, ORAZ ROLNICZĄ DZIAŁALNOŚĆ PRODUKCYJNĄ Z DOPUSZCZENIEM LOKALIZACJI OGNIW FOTOWOLTAEICZNYCH O MOCY NOMINALNEJ NIE MNIEJSZEJ NIŻ 100 KW Z INFRASTRUKTURĄ TOWARZYSZĄCĄ		
OBSZARY ROLNICZE DZIAŁALNOŚCI PRODUKCYJNEJ		
KORYTARZE EKOLOGICZNE		
GRANICE OBSZARU CHRONIONEGO KRAJOBRAZU		
GRANICE OBSZARU NATURA 2000 - "OSTOJA WITNICKO-DEBNIĄSKA"		
GRANICE OBSZARU NATURA 2000 - "ŁĘCIE WARTY"		
GRANICE PARKU KULTUROWEGO "DOLINA TRZECZ MŁYNÓW"		
TERENY REZERWATÓW PRZYRODNICZYCH		
GRANICE KONCESJI NA POSZUKIWANIE I ROZPOZNANIE ZŁOŻ ROPY NAFTOWEJ I GAZU ZIEMNEGO ORAZ WYDOBYWANIE ROPY NAFTOWEJ I GAZU ZIEMNEGO		
GRANICE TERENU GÓRNICZEGO ROPY NAFTOWEJ "JENINIEC"		
GRANICE ZŁOŻ GAZU ZIEMNEGO ROZPOZNANE - ODKRYTY "STANOWICE-1, 2, 3" (ZLIKWIDOWANE)		
ODKRYTY ROPNE: a) EKSPLOATACYJNY b) ZLIKWIDOWANE		
RZĘKI I CIEKI PODSTAWOWE		
OBSZARY ZAGROŻONE PODTOPIENIAMI		
OBSZARY SZCZEGÓLNEGO ZAGROŻENIA POWODZIĄ		
WAŁY PRZECIWPOWODZIOWE		
POMPOWNA ODWADNIAJĄCA		
PRZYSTAŃ WODNA		
TRASY ROWEROWE		
TRASY PIESZE, ROWEROWE I JEZDNE		
DROGA EKSPRESOWA S3 - ORAZ STREFA OCHRONY AKUSTYCZNEJ		
WIADUKT NAD DROGĄ EKSPRESOWĄ S3		
DROGA WOJEWÓDZKA		
DROGI POWIATOWE		
DROGA POWIATOWA - OBWODNICA (PRZEBIEG ORIENTACYJNY)		
DROGI GMINNE PUBLICZNE		
DROGA GMINNA (PRZEBIEG ORIENTACYJNY)		
DROGA WEWNĘTRZNA (PRZEBIEG ORIENTACYJNY)		
DROGA MIĘDZYPOLIGONOWA		
LINIA KOLEJOWA		
UJĘCIA WODY		
OCZYSZCZALNIE ŚCIEKÓW		
PRZEPOMPOWNIE ŚCIEKÓW		
GAZOCIĄG WYSOKIEGO CIŚNIENIA		
RUROCIĄG PRZESYŁU ROPY NAFTOWEJ WRAZ ZE STREFĄ BEZPIECZEŃSTWA		
LINIA ELEKTROENERGETYCZNA 110 kV		
LINIA ELEKTROENERGETYCZNA 2400 kV WRAZ Z GRANICAMI PASA TECHNOLOGICZNEGO NA TERENIE KTÓREGO OBOWIĄZUJĄ OGRANICZENIA JEGO ZAGOSPODAROWANIA I UŻYTKOWANIA		
ISTNIEJĄCA STACJA TRANSFORMATOROWA 110/15 kV GPZ "ŁUPOWO"		
OBSZARY FUNKCYJNALNE OZNACZONE SYMBOLAMI LITEROWYMI		A...E


LEGENDA DO ZMIANY STUDIUM NR 3:

PROJEKTOWANA LINIA ELEKTROENERGETYCZNA 110 kV	
OBSZARY ZDEGRADOWANE	
OBSZARY REWITALIZACJI	

MIEJSCOWY PLAN ZAGOSPODAROWANIA PRZESTRZENNEGO W GMINIE BOGDANIEC - OBRĘBY ŁUPOWO I WIEPRZYCE

Załącznik nr 4
do Uchwały Nr
Rady Gminy Bogdaniec
z dnia 2020 r.
ogłoszonej w Dz.Urz.Woj. Lubuskiego
z dnia poz.

MAPA POGLĄDOWA
skala 1:50 000

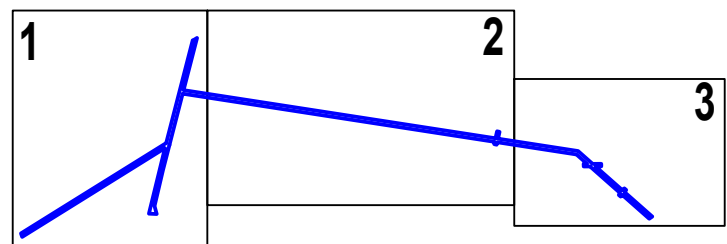

WYRYS ZE STUDIUM UWARUNKÓW I KIERUNKÓW
ZAGOSPODAROWANIA PRZESTRZENNEGO GMINY BOGDANIEC

OZNACZENIA:		skala 1:25 000
GRANICA OBSZARU OBJĘTEGO MIEJSCOWYM PLANEM ZAGOSPODAROWANIA PRZESTRZENNEGO		
ISTNIEJĄCE	PLANOWANE	
GRANICE GMINY		
GRANICE OBRĘBÓW GEODEZYJNYCH		
TERENY ZABUDOWY MIESZKANIOWEJ, DZIAŁALNOŚCI GOSPODARCHEJ I USŁUG		
TERENY ZABUDOWY USŁUGOWEJ		
TERENY USŁUG ZWIĄZANYCH Z OBSŁUGĄ TRANSPORTU I TURYSTYKI		
TERENY USŁUG SPORTU, REKREACJI, EDUKACJI PUBLICZNEJ I OŚWIATY		
TERENY OBSŁUGI PRODUKCJI W GOSPODARSTWACH ROLNYCH I HODOWLANICZYCH		
a) TERENY POWIERZCHNIOWEJ EKSPLOATACJI KRUSZYW	b) TERENY MIESZKALNICZA I USŁUG	
a) TERENY LASÓW	b) PLANOWANE ZALESIENIA	
TEREN CMENTARZA - ROZBUDOWA		
TERENY PRZEZNACZONE POD DZIAŁALNOŚĆ USŁUGOWO-GOSPODARCZĄ, ORAZ ROLNICZĄ DZIAŁALNOŚĆ PRODUKCYJNĄ Z DOPUSZCZENIEM LOKALIZACJI ELEKTROWNI WIAТРОВЫХ, ОГНІВ ФОТОВОЛТАІСЬНИХ О МОЦЬ НОМІНАЛНЕЇ НЕ МЕНШЕЇЗНІЖ 100 КВ З ІНФРАСТРУКТУРА ТОВАРИЗЬСЬКА		
TERENY PRZEZNACZONE POD DZIAŁALNOŚĆ USŁUGOWO-GOSPODARCZĄ, ORAZ ROLNICZĄ DZIAŁALNOŚĆ PRODUKCYJNĄ Z DOPUSZCZENIEM LOKALIZACJI ОГНІВ ФОТОВОЛТАІСЬНИХ О МОЦЬ НОМІНАЛНЕЇ НЕ МЕНШЕЇЗНІЖ 100 КВ З ІНФРАСТРУКТУРА ТОВАРИЗЬСЬКА		
OBSZARY ROLNICZE DZIAŁALNOŚCI PRODUKCYJNEJ		
KORYTARZE EKOLOGICZNE		
GRANICE OBSZARU CHRONIONEGO KRAJOBRAZU		
GRANICE OBSZARU NATURA 2000 - "OSTOJA WITNICKO-DEBNIŃSKA"		
GRANICE OBSZARU NATURA 2000 - "ŁĘCIE WARTY"		
GRANICE PARKU KULTUROWEGO "DOLINA TRZECH MŁYNÓW"		
TERENY REZERWATÓW PRZYRODNICZYCH		
GRANICE KONCESJI NA POSZUKIWANIE I ROZPOZNANIE ZŁOŻ ROPY NAFTOWEJ I GAZU ZIEMNEGO ORAZ WYDOBYWANIE ROPY NAFTOWEJ I GAZU ZIEMNEGO		
GRANICE TERENU GÓRNICZEGO ROPY NAFTOWEJ "JENINEC"		
GRANICE ZŁOŻ GAZU ZIEMNEGO ROZPOZNANE - ODKRYTY "STANOWICE-1, 2, 3" (ZLIKWIDOWANE)		
ODKRYTY ROPNE: a) EKSPLOATACYJNY b) ZLIKWIDOWANE		
RZĘKI I CIEKI PODSTAWOWE		
OBSZARY ZAGROŻONE PODTOPIENIAMI		
OBSZARY SZCZEGÓLNEGO ZAGROŻENIA POWODZIĄ		
WAŁY PRZECIWPOWODZIOWE		
POMPOWNA ODWADNIAJĄCA		
PRZYSTAŃ WODNA		
TRASY ROWEROWE		
TRASY PIESZE, ROWEROWE I JEZDNE		
DROGA EKSPRESOWA S3 - ORAZ STREFA OCHRONY AKUSTYCZNEJ		
WIADUKT NAD DROGĄ EKSPRESOWĄ S3		
DROGA WOJEWÓDZKA		
DROGI POWIATOWE		
DROGA POWIATOWA - OBWODNICA (PRZEBIEG ORIENTACYJNY)		
DROGI GMINNE PUBLICZNE		
DROGA GMINNA (PRZEBIEG ORIENTACYJNY)		
DROGA WEWNĘTRZNA (PRZEBIEG ORIENTACYJNY)		
DROGA MIĘDZYPOLIGONOWA		
LINIA KOLEJOWA		
UŁĘCIA WODY		
OCZYSZCZALNIE ŚCIEKÓW		
PRZEPOMPOWNIE ŚCIEKÓW		
GAZOCIĄG WYSOKIEGO CIŚNIENIA		
RUROCIĄG PRZESYŁU ROPY NAFTOWEJ WRAZ ZE STREFĄ BEZPIECZEŃSTWA		
LINIA ELEKTROENERGETYCZNA 110 kV		
LINIA ELEKTROENERGETYCZNA 2400 kV WRAZ Z GRANICAMI PASA TECHNOLOGICZNEGO NA TERENIE KTÓREGO OBOWIĄZUJĄ OGRANICZENIA JEGO ZAGOSPODAROWANIA I UŻYTKOWANIA		
ISTNIEJĄCA STACJA TRANSFORMATOROWA 110/15 kV GPZ "ŁUPOWO"		
OBSZARY FUNKCYJNALNE OZNACZONE SYMBOLAMI LITEROWYMI		A...E

LEGENDA DO ZMIANY STUDIUM NR 3:

PROJEKTOWANA LINIA ELEKTROENERGETYCZNA 110 kV	
OBSZARY ZDEGRADOWANE	
OBSZARY REWITALIZACJI	

GMINA
WITNICA

GMINA
LUBISZYN

GMINA
DESZCZNO

GMINA
WITNICA

GMINA
KRZESZYCE

GMINA
KRZESZYCE

Obszar objęty koncesją
Gorzów Wlkp. - Międzychód
Nr 69/98/L z dnia 14.09.2016r.
ważną do dnia 14.09.2046r.

Projekt

z dnia 18 grudnia 2020 r.

Zatwierdzony przez

**UCHWAŁA NR
RADY GMINY BOGDANIEC**

z dnia 14 grudnia 2020 r.

zmieniająca uchwałę w sprawie zaliczenia dróg do kategorii dróg gminnych

Na podstawie art. 7 ust. 2 ustawy z dnia 21 marca 1985 r. o drogach publicznych (Dz. U. z 2020 r. poz. 470 ze zm.) oraz art. 18 ust. 2 pkt 15, art. 40 ust. 1, art. 41 ust. 1 i art. 42 ustawy z dnia 8 marca 1990 r. o samorządzie gminnym (Dz. U. z 2020 r. poz. 713 ze zm.) uchwala, co następuje:

§ 1. W uchwale Nr XVIII.140.2020 Rady Gminy Bogdaniec z dnia 21 września 2020 r. w sprawie zaliczenia dróg do kategorii dróg gminnych. (Dz. Urz.Woj. Lubus. poz. 2223 z dnia 29 września 2020 r.) §1 pkt 33 otrzymuje brzmienie: "33. Droga Chwałowice - o długości 1130m, obręb geodezyjny Chwałowice, działka ewidencyjna nr 177/1, 177/2, 178, 125/3, 116/14, 119/7, 119/9 od drogi powiatowej nr 1393F do drogi gminnej 000417F".

§ 2. Położenie i przebieg drogi jest oznaczone na mapkach stanowiących załączniki od nr 1-4 do niniejszej uchwały.


§ 3. Wykonanie uchwały powierza się Wójtowi Gminy Bogdaniec.

§ 4. Uchwała wchodzi w życie po upływie 14 dni od dnia ogłoszenia w Dzienniku Urzędowym Województwa Lubuskiego.

z dnia 14 grudnia 2020 r.




Załącznik Nr 2 do uchwały Nr
Rady Gminy Bogdaniec
z dnia 14 grudnia 2020 r.

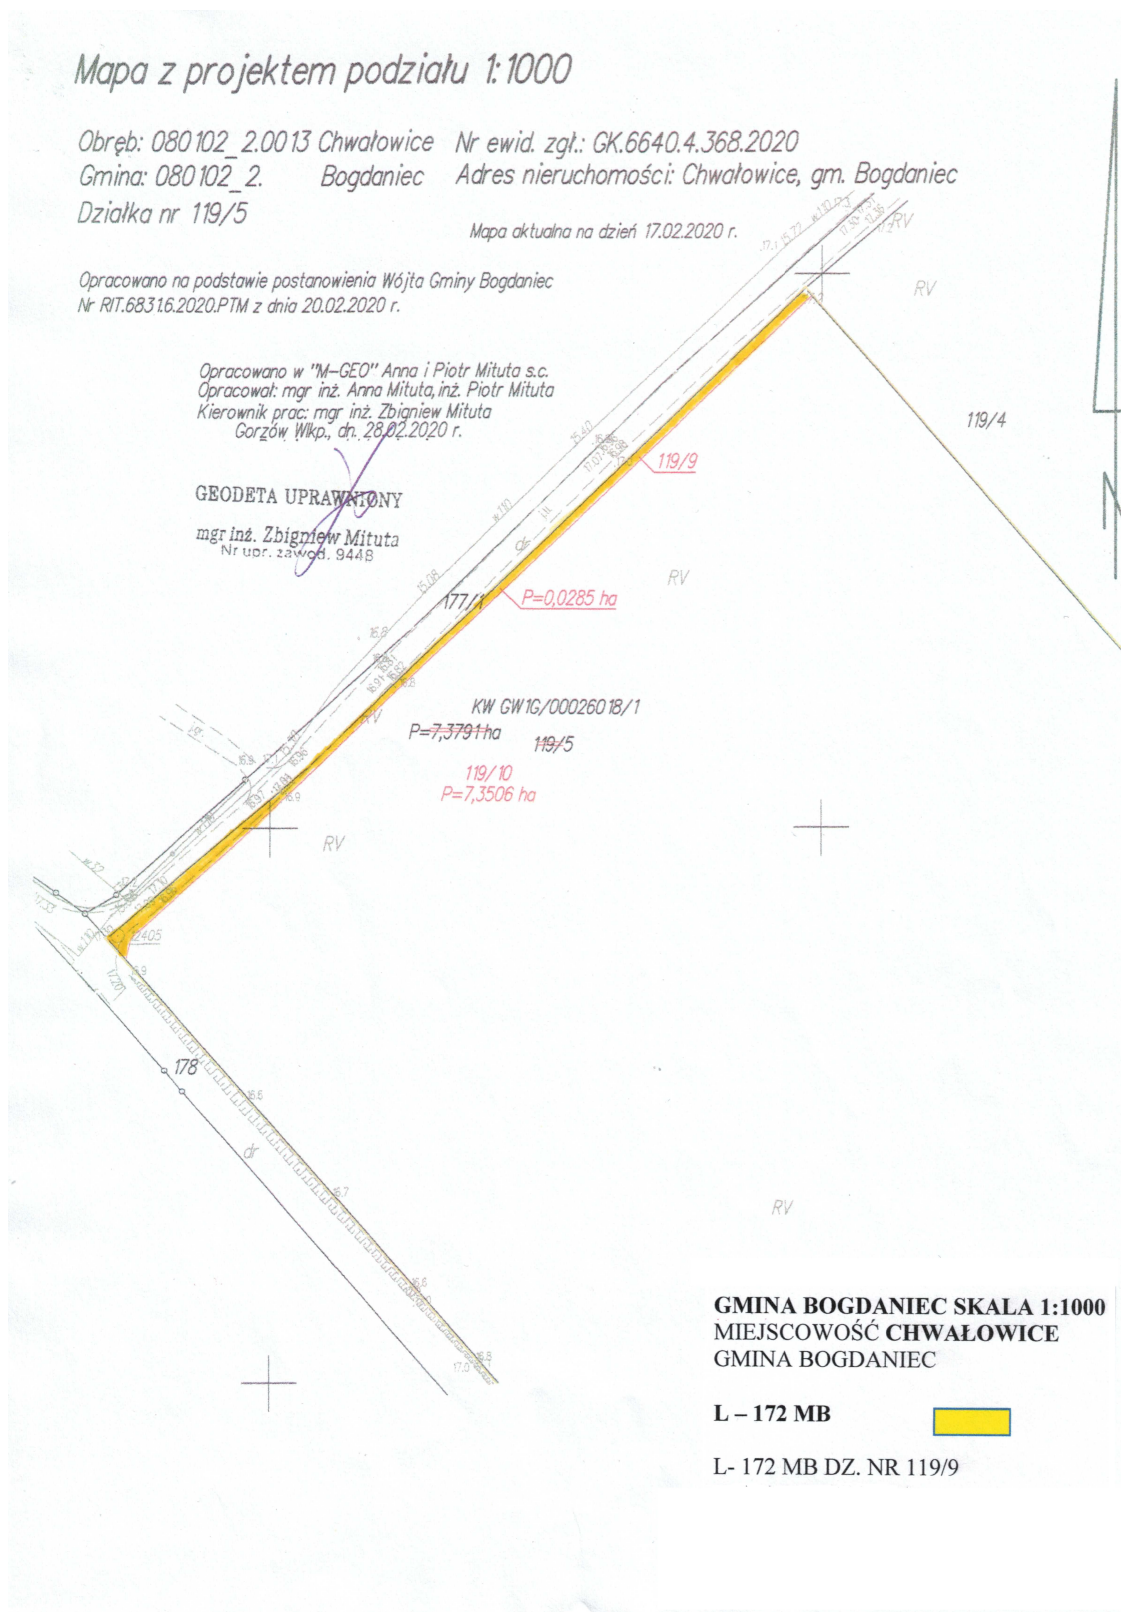

Załącznik Nr 3 do uchwały Nr

Rady Gminy Bogdaniec

z dnia 14 grudnia 2020 r.

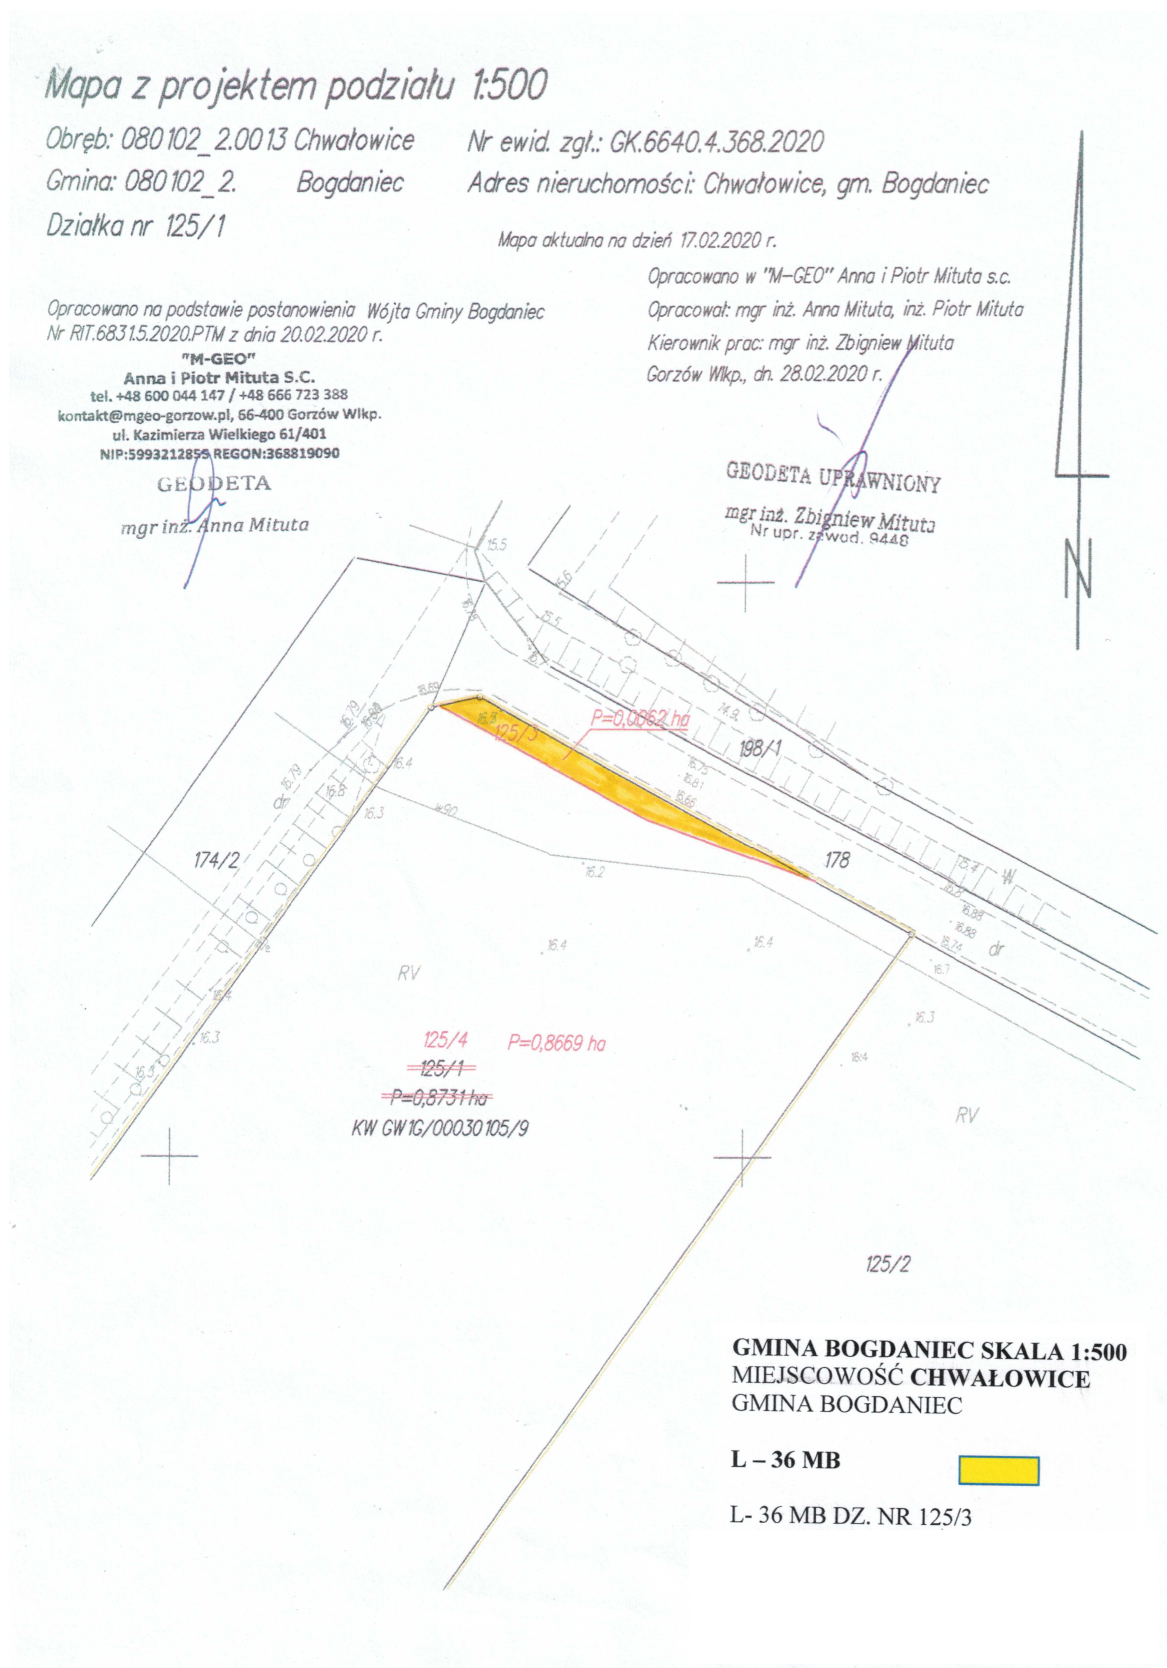

Załącznik Nr 4 do uchwały Nr

Rady Gminy Bogdaniec

z dnia 14 grudnia 2020 r.

Mapa z projektem podziału 1:500

Obręb: 080102_2.0013 Chwałowice

Nr ewid. zgl.: GK.6640.4.368.2020

Gmina: 080102_2. Bogdaniec

Adres nieruchomości: Chwałowice, gm. Bogdaniec

Działka nr 116/9

"M-GEO"

Anna i Piotr Mituta S.C.

tel. +48 600 044 147 / +48 666 723 388

kontakt@mgeo-gorzow.pl, 66-400 Gorzów Wlkp.

ul. Kazimierza Wielkiego 61/401

NIP:5993212855 REGON:368819090

Mapa aktualna na dzień 17.02.2020 r.

Opracowano w "M-GEO" Anna i Piotr Mituta s.c.

Opracował: mgr inż. Anna Mituta, inż. Piotr Mituta

Kierownik prac: mgr inż. Zbigniew Mituta

Gorzów Wlkp., dn. 28.02.2020 r.


Opracowano na podstawie postanowienia Wójta Gminy Bogdaniec
Nr RIT.68313.2020.PTM z dnia 20.02.2020 r.

GEODETA

ngr inż. Anna Mituta

GEODETA UPRAWNIONY

mgr inż. Zbigniew Mituta
Nr upr. zawod. 9448

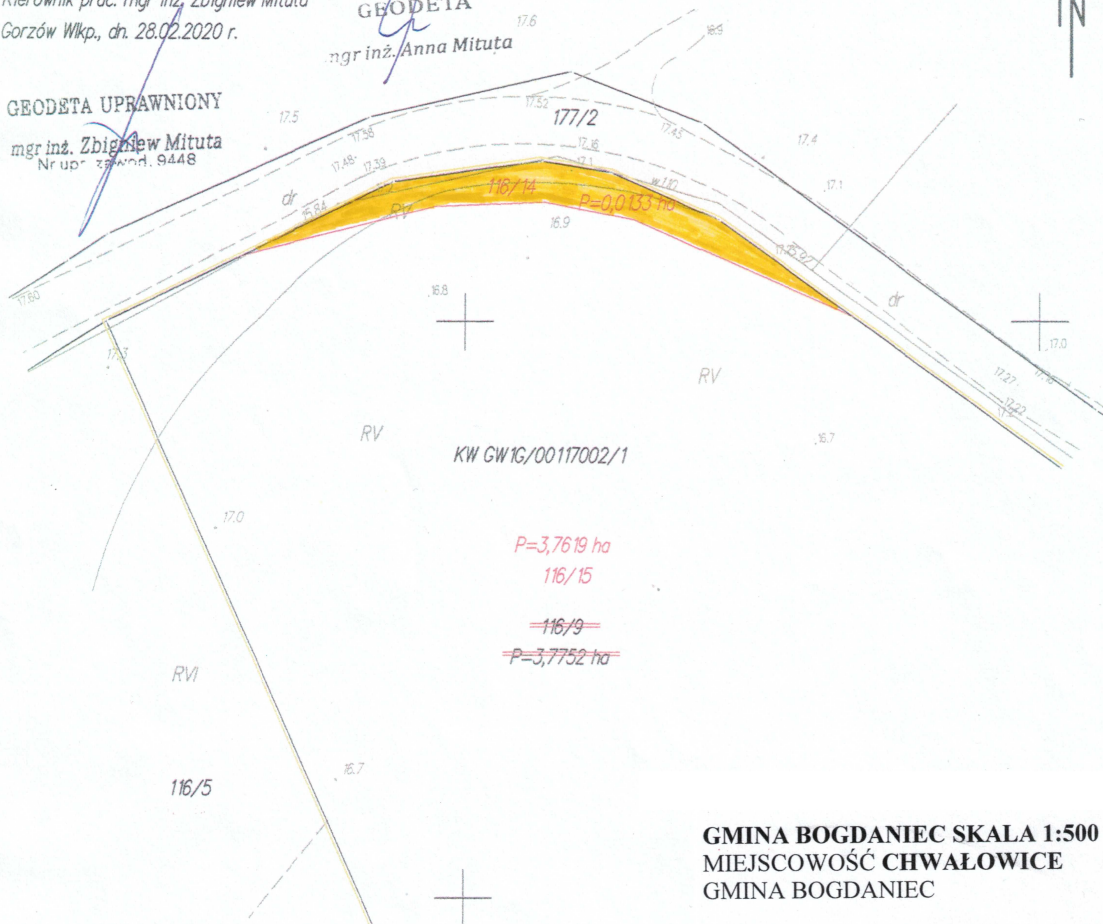

GMINA BOGDANIEC SKALA 1:500

MIEJSCOWOŚĆ CHWAŁOWICE

GMINA BOGDANIEC

L - 50MB



L- 50 MB DZ. NR 116/44

Uzasadnienie

do projektu uchwały zmieniającej uchwałę w sprawie zaliczenia dróg do kategorii dróg gminnych

Zgodnie z art. 7 ust. 2 ustawy z dnia 31 marca 1985r. o drogach publicznych (Dz. U z 2020 r. poz. 470 ze zm.) zaliczenie dróg do kategorii dróg gminnych następuje w drodze uchwały rady gminy.

Zmiana uchwały Nr XVIII.140.2020 Rady Gminy Bogdaniec z dnia 21 września 2020r. w sprawie ustalenia kategorii dróg gminnych na terenie Gminy Bogdaniec, jest uzasadniona koniecznością zmiany kategorii drogi gminnej o nr 000478F w miejscowości Chwałowice poprzez dodanie działek o nr.ewidencyjnych 125/3; 116/14; 119/7; 119/9 obręb Chwałowice.

Dodane działki stanowią poszerzenie pasa drogowego drogi gminnej o numerze 000478F.

Mając na uwadze powyższe podjęcie uchwały jest uzasadnione.