



ZAŁĄCZNIK NR 1.
DO UCHWAŁY NR.....
RADY GMINY BOGDANIEC
Z DNIA


MIEJSCOWY PLAN
ZAGOSPODAROWANIA PRZESTRZENNEGO
PARKU KULTUROWEGO
"DOLINA TRZECH MŁYNÓW" W BOGDANCU
SKALA 1:1000

0 10 50m 100m

LEGENDA:
OZNACZENIA GRAFICZNE BĘDĄCE
OBOWIĄZUJĄCYMI USTALENIAMI PLANU:

- | | |
|--|--|
| | GRANICA OBSZARU OBJĘTEGO PLANEM MIEJSCOWYM |
| | LINIE ROZGRANICZAJĄCE TERENY O RÓŻNYM PRZEZNACZENIU LUB RÓŻNYCH ZASADACH ZAGOSPODAROWANIA |
| | NIEPRZEKRACZALNE LINIE ZABUDOWY |
| | OBOWIĄZUJĄCE LINIE ZABUDOWY |
| | PUNKT ZMIANY RODZAJU LINII ZABUDOWY |
| | TEREN ZABUDOWY MIESZKANIOWEJ WIELORODZINNEJ |
| | TERENY ZABUDOWY MIESZKANIOWEJ JEDNORODZINNEJ |
| | TERENY ZABUDOWY MIESZKANIOWEJ JEDNORODZINNEJ I TERENY ZABUDOWY USŁUGOWEJ |
| | TERENY ZABUDOWY USŁUGOWEJ |
| | TERENY ROLNICZE |
| | TERENY LASÓW |
| | TERENY WOD POWIERZCHNIOWYCH ŚRODLĄDOWYCH |
| | TEREN STACJI TRANSFORMATOROWEJ 15/0,4 kV |
| | TEREN DROGI ZBIORCZEJ |
| | TERENY DRÓG DOJAZDOWYCH |
| | TERENY DRÓG WEWNĘTRZNYCH |
| | ZIELEŃ URZĄDZONA |
| | GRANICA STREFY ŚCISLEJ OCHRONY KONSERWATORSKIEJ A |
| | GRANICA STREFY POŚREDNIEJ OCHRONY KONSERWATORSKIEJ B |
| | OBSZAR CHRONIONEGO KRAJOWOŚCI (K) "S-GORZÓWSKO-KRZESZYŃSKA DOLINA WARTY" |
| | GRANICA STREFY OCHRONY ARCHEOLOGICZNEJ - STANOWISKA ARCHEOLOGICZNE |
| | BUDYNEK - ZABYTEK ARCHITEKTURY I BUDOWNICTWA |
| | GRANICA OBSZARU NATURA 2000 "OSTOJA WITNICKO-DĘBIAŃSKA" (PLB320015) |
| | GRANICA TERENU REZERWATU PRZYRODY "DĘBOWA GÓRA" |
| | STREFA OCHRONY SANITARNEJ OD CMENTARZA - 150,0 m |
| | STREFA OCHRONY SANITARNEJ OD CMENTARZA - 50,0 m |
| | LINIA ELEKTROENERGETYCZNA 15 kV WRAZ Z KORYTARZEM TECHNICZNYM, W KTÓRYM OBOWIĄZUJĄ OGRANICZENIA W UŻYTKOWANIU I ZAGOSPODAROWANIU |
| | WIELKOŚCI WYMIAROWE |
| | OZNACZENIA GRAFICZNE MAJĄCE CHARAKTER INFORMACYJNY:
WIEŻA DO TRANSMISJI SYGNAŁU
OBSERWACJI POŻAROWEJ LASÓW |
| | ŚCIEŻKA DYDAKTYCZNO - EDUKACYJNA |

WYRYS ZE STUDIUM UWARUNKOWAŃ I KIERUNKÓW ZAGOSPODAROWANIA
PRZESTRZENNEGO GMINY BOGDANIEC ZATWIERDZONEGO
UCHWAŁĄ NR XVIII.133.2020 RADY GMINY W BOGDANCU Z DNIA 21 WRZEŚNIA 2020R.

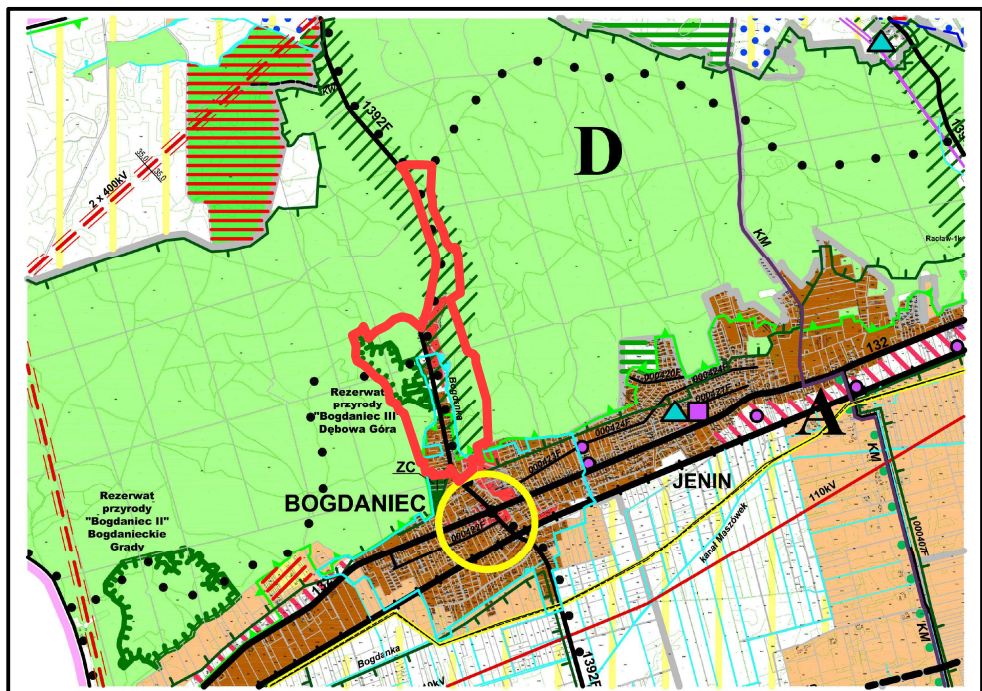

OBSZAR OBJĘTY MIEJSCOWYM PLANEM
ZAGOSPODAROWANIA PRZESTRZENNEGO

Projekt planu wykonało:
Autorskie Biuro Projektów
65-400 Gorzów Wlkp.
ul.Kosynierów Gdyńskich 50
Projektant planu:
mgr inż. arch. ROMAN MYCKA
Asystent:
tech. Ewa Deputat