

**UCHWAŁA NR .....**  
**RADY GMINY BOGDANIEC**

z dnia.....r.

**zmieniająca uchwałę w sprawie przystąpienia do sporządzenia miejscowego planu zagospodarowania przestrzennego w gminie Bogdaniec – obręb Łupowo**

Na podstawie art. 18 ust. 2 pkt 5 ustawy z dnia 8 marca 1990 r. o samorządzie gminnym (Dz. U. z 2019 r. poz. 506 ze zm.) oraz art. 14 ust. 1, 2, 4 ustawy z dnia 27 marca 2003r. o planowaniu i zagospodarowaniu przestrzennym (Dz.U. z 2018 r. poz. 1945 ze zm.) uchwala się co następuje:

**§1.** W uchwale Rady Gminy Bogdaniec Nr X.73.2019 z dnia 30 września 2019 r. w sprawie przystąpienia do sporządzenia miejscowego planu zagospodarowania przestrzennego w gminie Bogdaniec – obręb Łupowo §1 otrzymuje brzmienie:

1. Postanawia się przystąpić do sporządzenia miejscowego planu zagospodarowania przestrzennego w gminie Bogdaniec – obręb Stanowice, Raclaw i Łupowo.
2. Granice obszaru objętego planem oznaczono na kopiach mapy w skali 1:5000, stanowiących załączniki graficzne nr 1 – 5 do niniejszej uchwały.

**§2.** Integralnymi częściami uchwały są:

- 1) załącznik Nr 1 – rysunek planu w skali 1:5000;
- 2) załącznik Nr 2 – rysunek planu w skali 1:5000;
- 3) załącznik Nr 3 – rysunek planu w skali 1:5000;
- 4) załącznik Nr 4 – rysunek planu w skali 1:5000;
- 5) załącznik Nr 5 – rysunek planu w skali 1:5000.

**§3.** Wykonanie uchwały powierza się Wójtowi Gminy Bogdaniec.

**§4.** Uchwała wchodzi w życie z dniem podjęcia i podlega ogłoszeniu na tablicy ogłoszeń w Urzędzie Gminy Bogdaniec.

Przewodnicząca Rady Gminy

.....

**RADCA PRAWNY**

Eliza Iwanowska  
R-ZG-G/77

**Uzasadnienie**  
**do uchwały Nr.....**  
**Rady Gminy Bogdaniec**  
**z dnia..... r.**

**zmieniającej uchwałę w sprawie przystąpienia do sporządzenia miejscowego planu zagospodarowania przestrzennego w gminie Bogdaniec – obręb Łupowo**

Rada Gminy Bogdaniec w dniu 30 września 2019 r. podjęła uchwałę Nr X.73.2019 w sprawie przystąpienia do sporządzenia miejscowego planu zagospodarowania przestrzennego w gminie Bogdaniec – obręb Łupowo.

Zmiana ww. uchwały dotyczy załączników graficznych, w zakresie przebiegu granic obszaru objętego opracowaniem planu.

Zmiana granic planu wynika z konieczności poszerzenia obszaru objętego planem względem granic planu, określonych na załączniku graficznym w uchwale Rady Gminy Bogdaniec Nr X.73.2019 z dnia 30 września 2019r. Poszerzenie granic obszaru objętego planem jest niezbędne do realizacji inwestycji.


Biorąc powyższe pod uwagę podjęcie niniejszej uchwały uważa się za zasadne.

ZAŁĄCZNIK NR 1 DO UCHWAŁY NR  
RADY GMINY BOGDANIEC  
Z DNIA


OBSZAR OBRĘBU STANOWICE

SKALA 1:5000


=== GRANICE OBSZARU OBJĘTEGO PLANEM

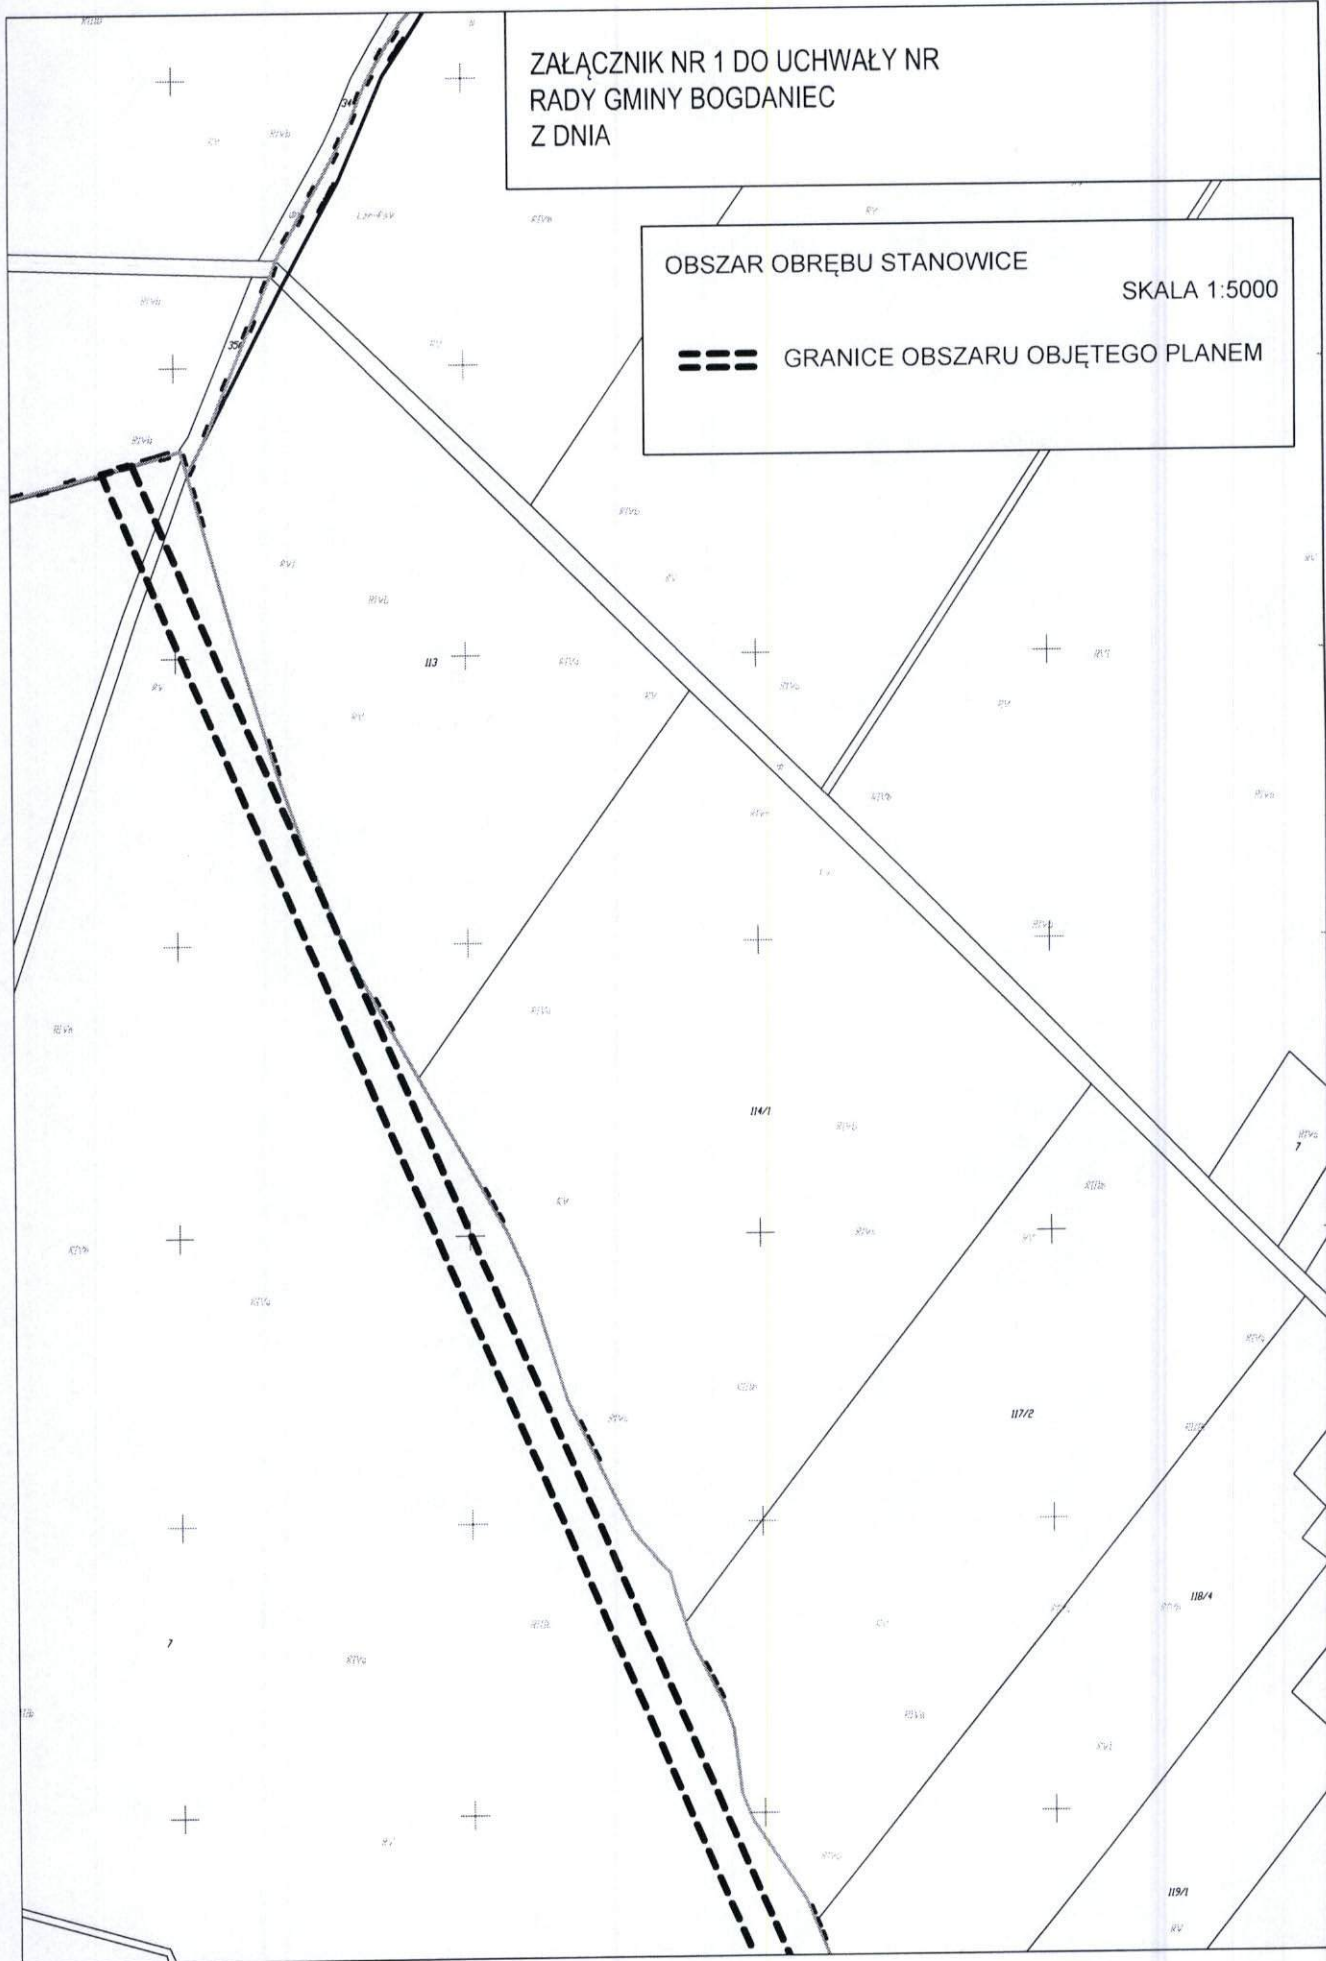


ZAŁĄCZNIK NR 2 DO UCHWAŁY NR  
RADY GMINY BOGDANIEC  
Z DNIA

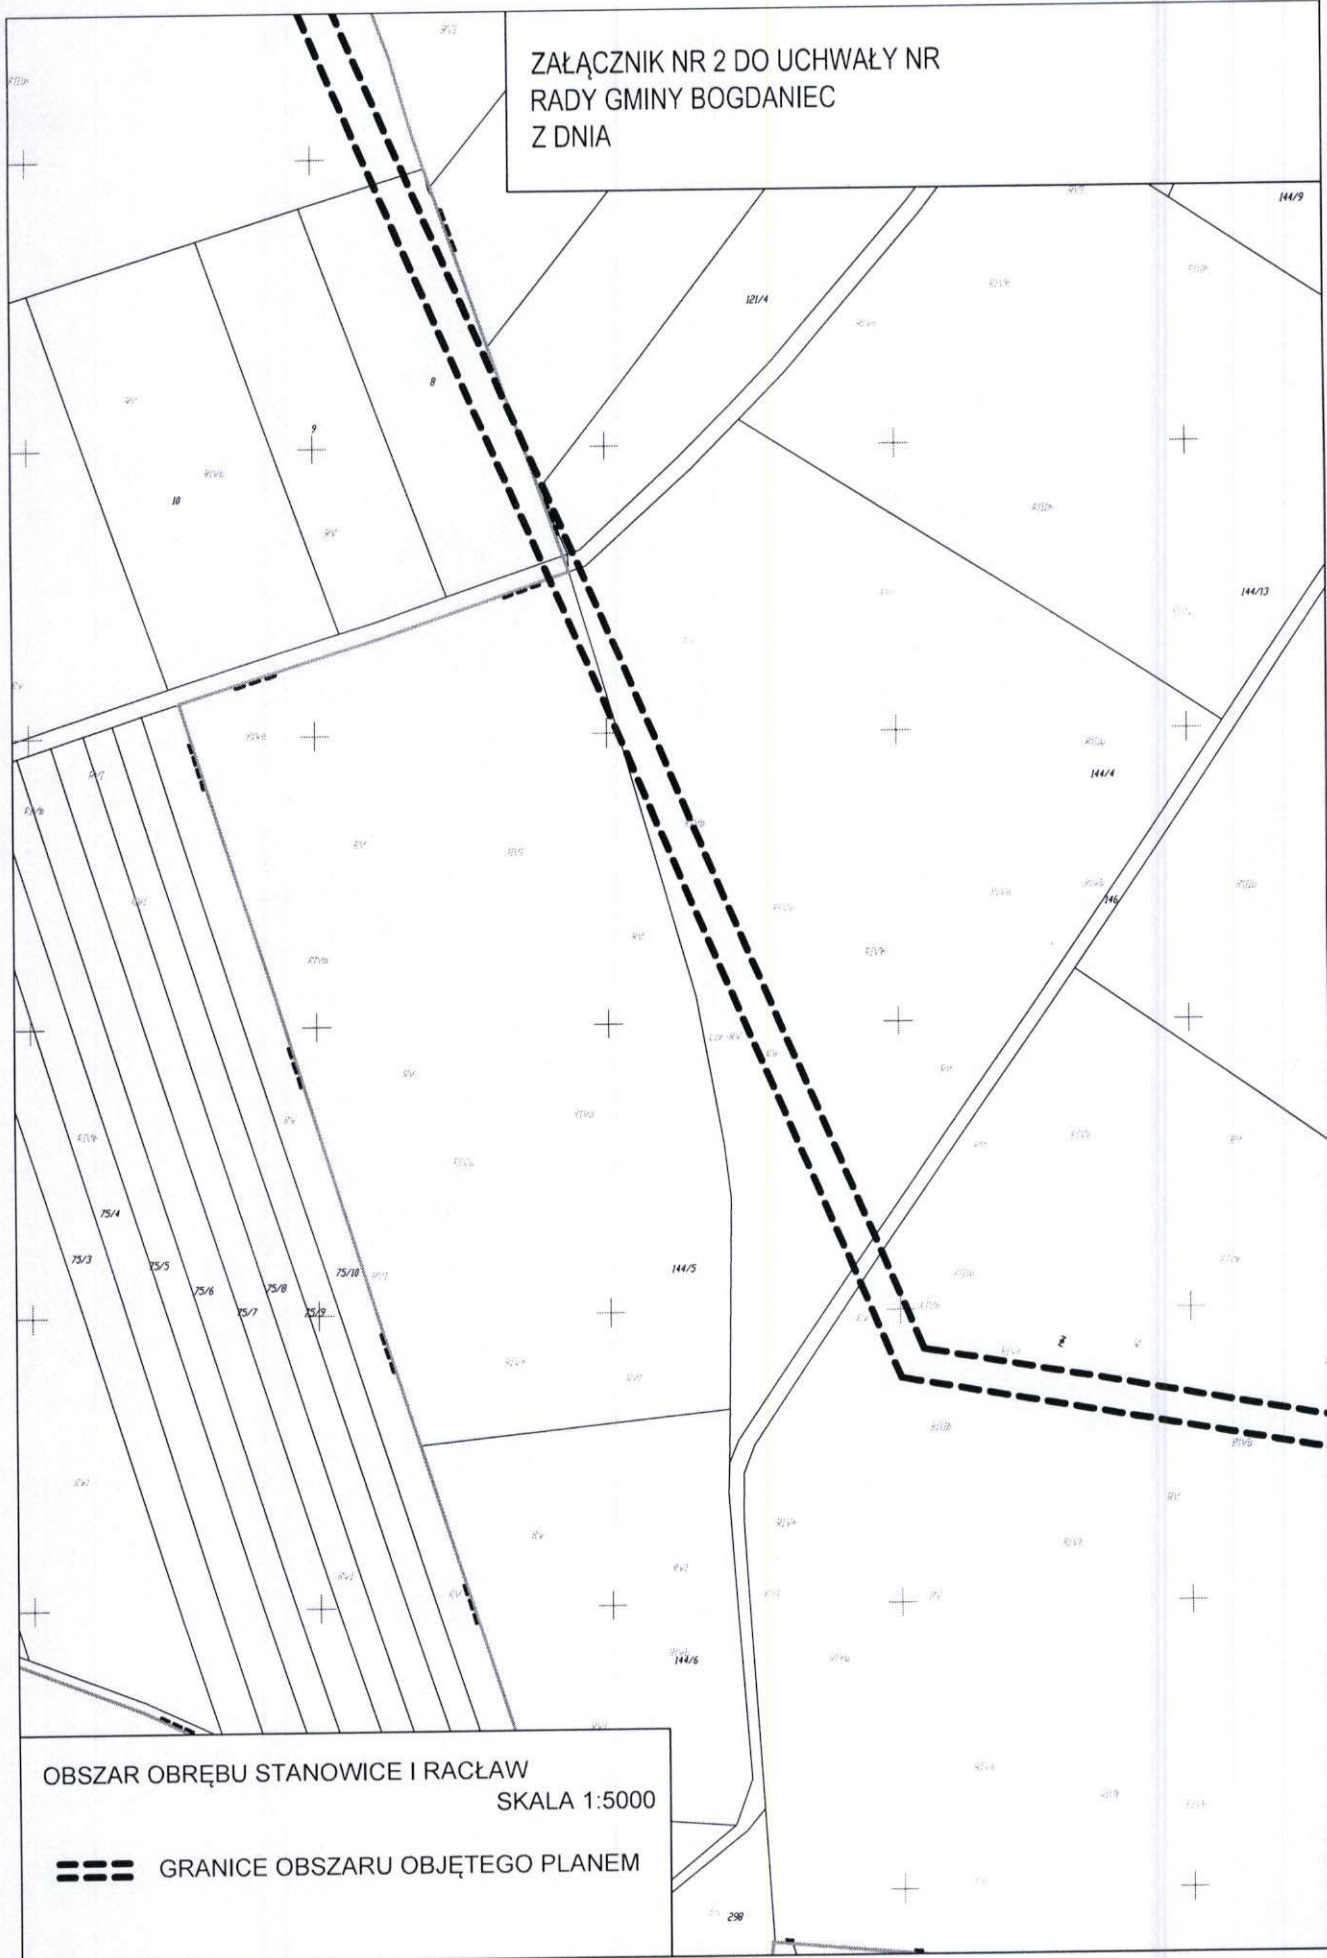

ZAŁĄCZNIK NR 3 DO UCHWAŁY NR  
RADY GMINY BOGDANIEC  
Z DNIA

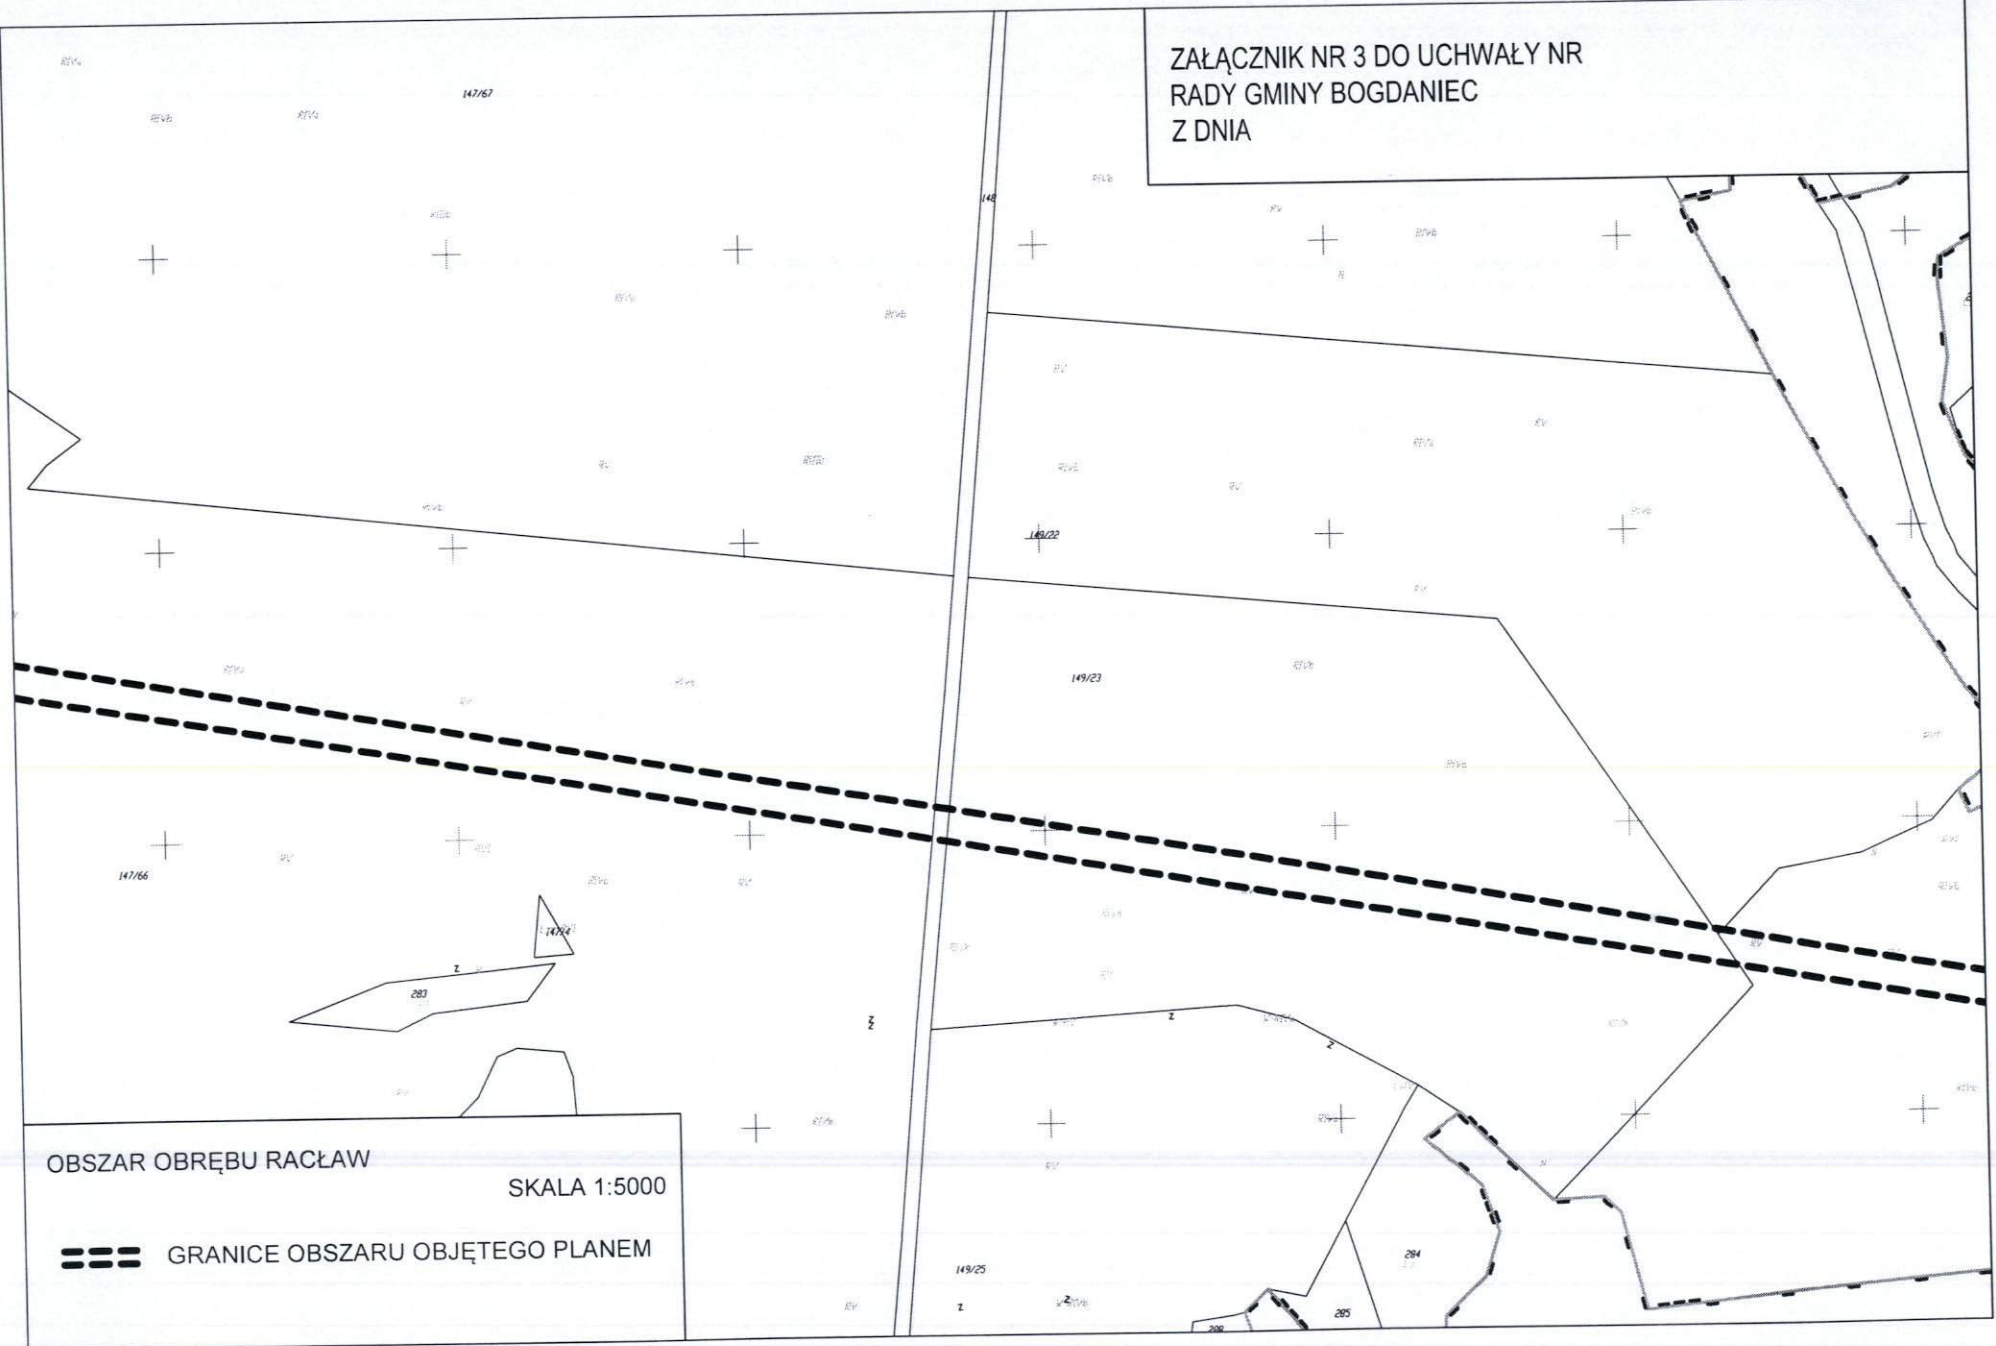


ZAŁĄCZNIK NR 4 DO UCHWAŁY NR  
RADY GMINY BOGDANIEC  
Z DNIA

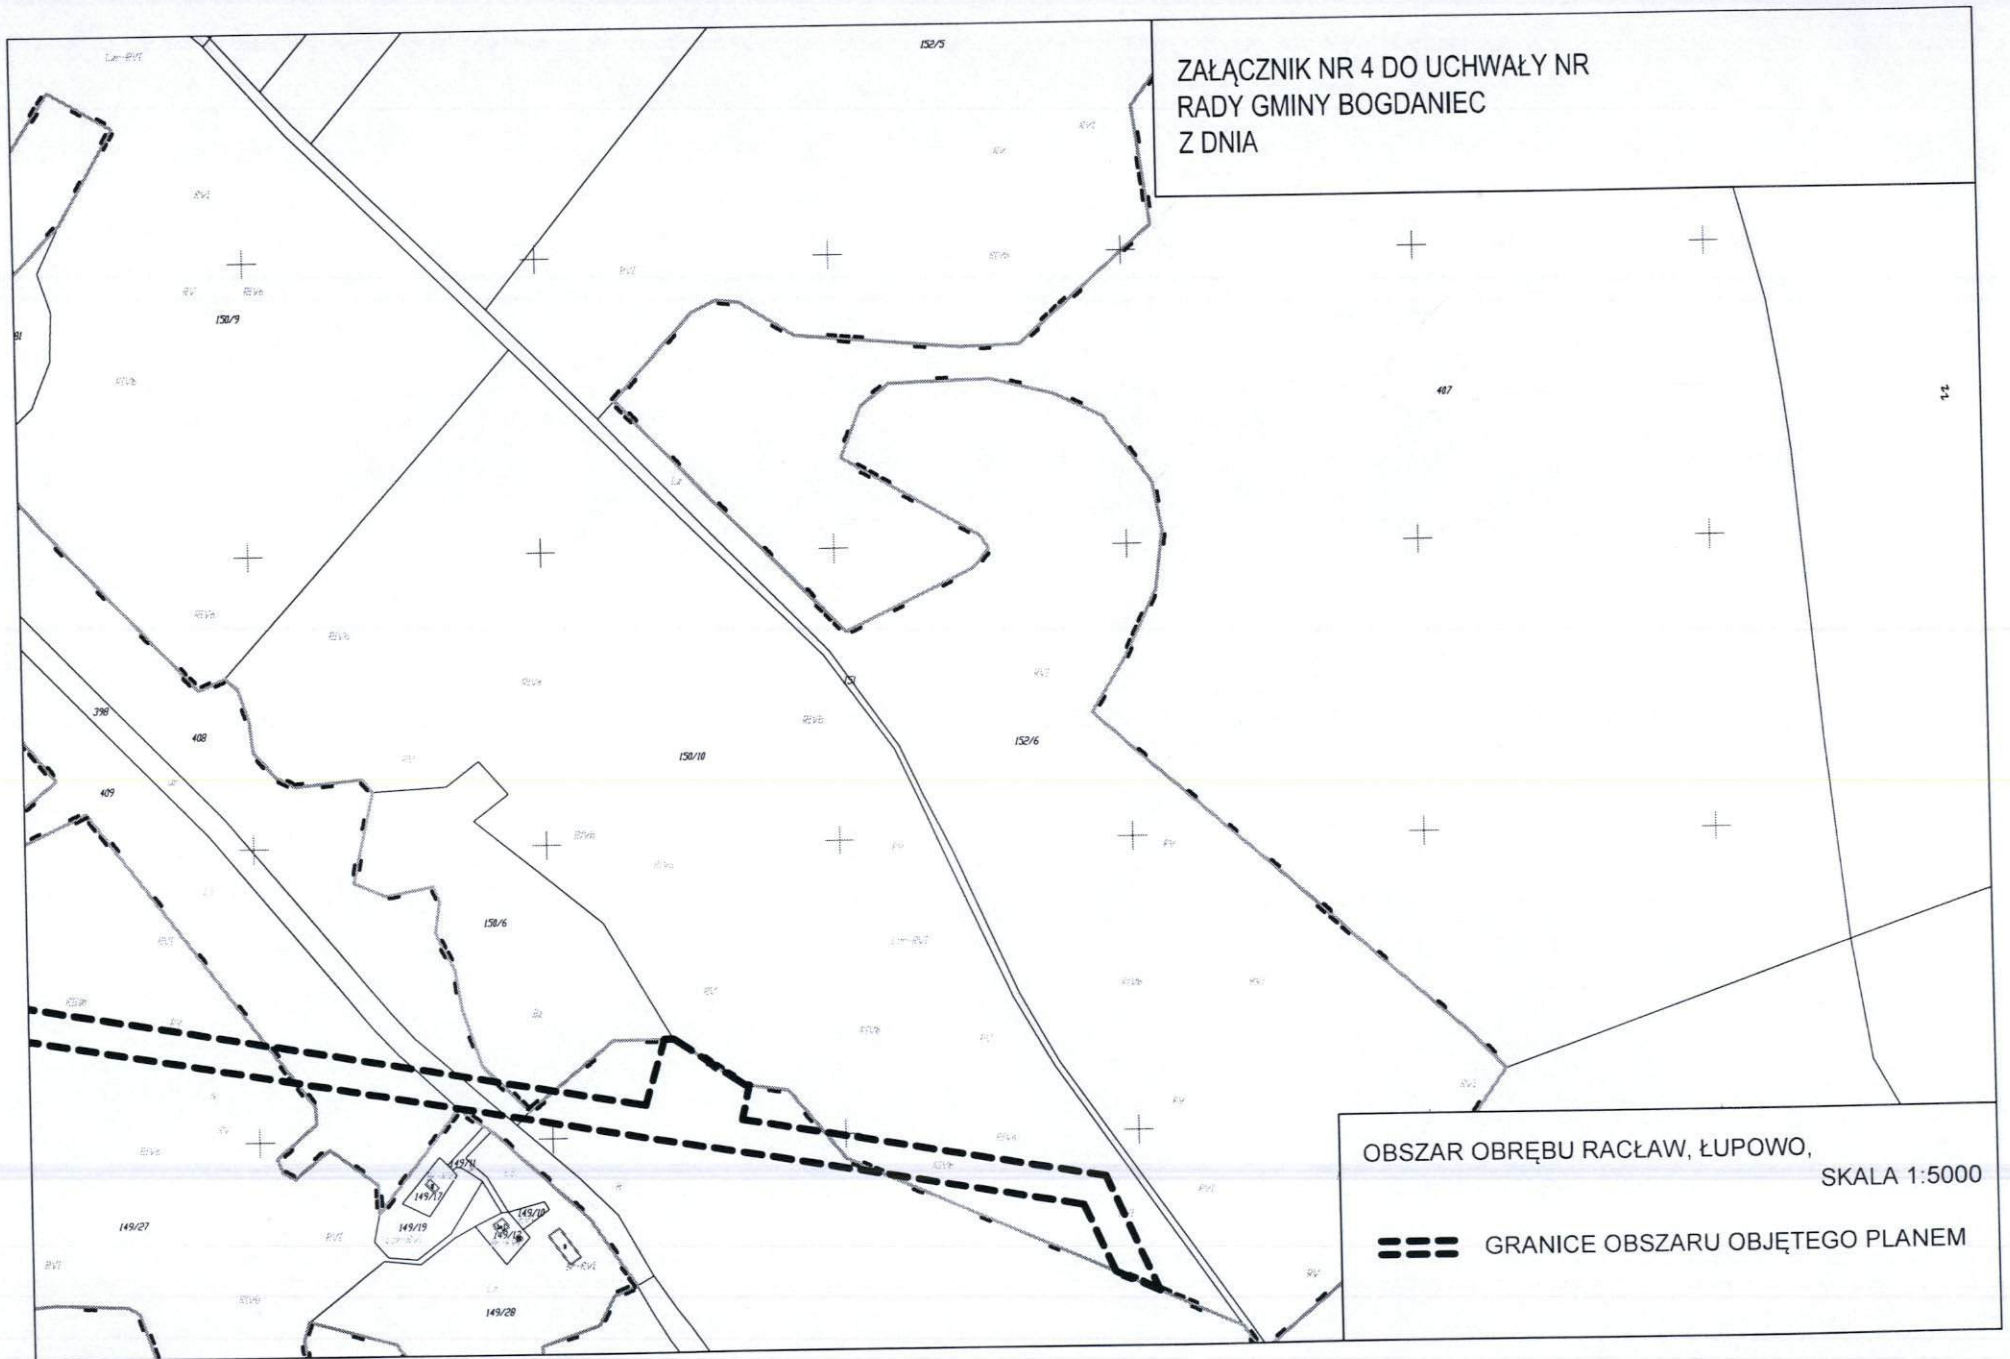

OBSZAR OBRĘBU RACŁAW, ŁUPOWO,  
SKALA 1:5000

=== GRANICE OBSZARU OBJĘTEGO PLANEM

ZAŁĄCZNIK NR 5 DO UCHWAŁY NR  
RADY GMINY BOGDANIEC  
Z DNIA

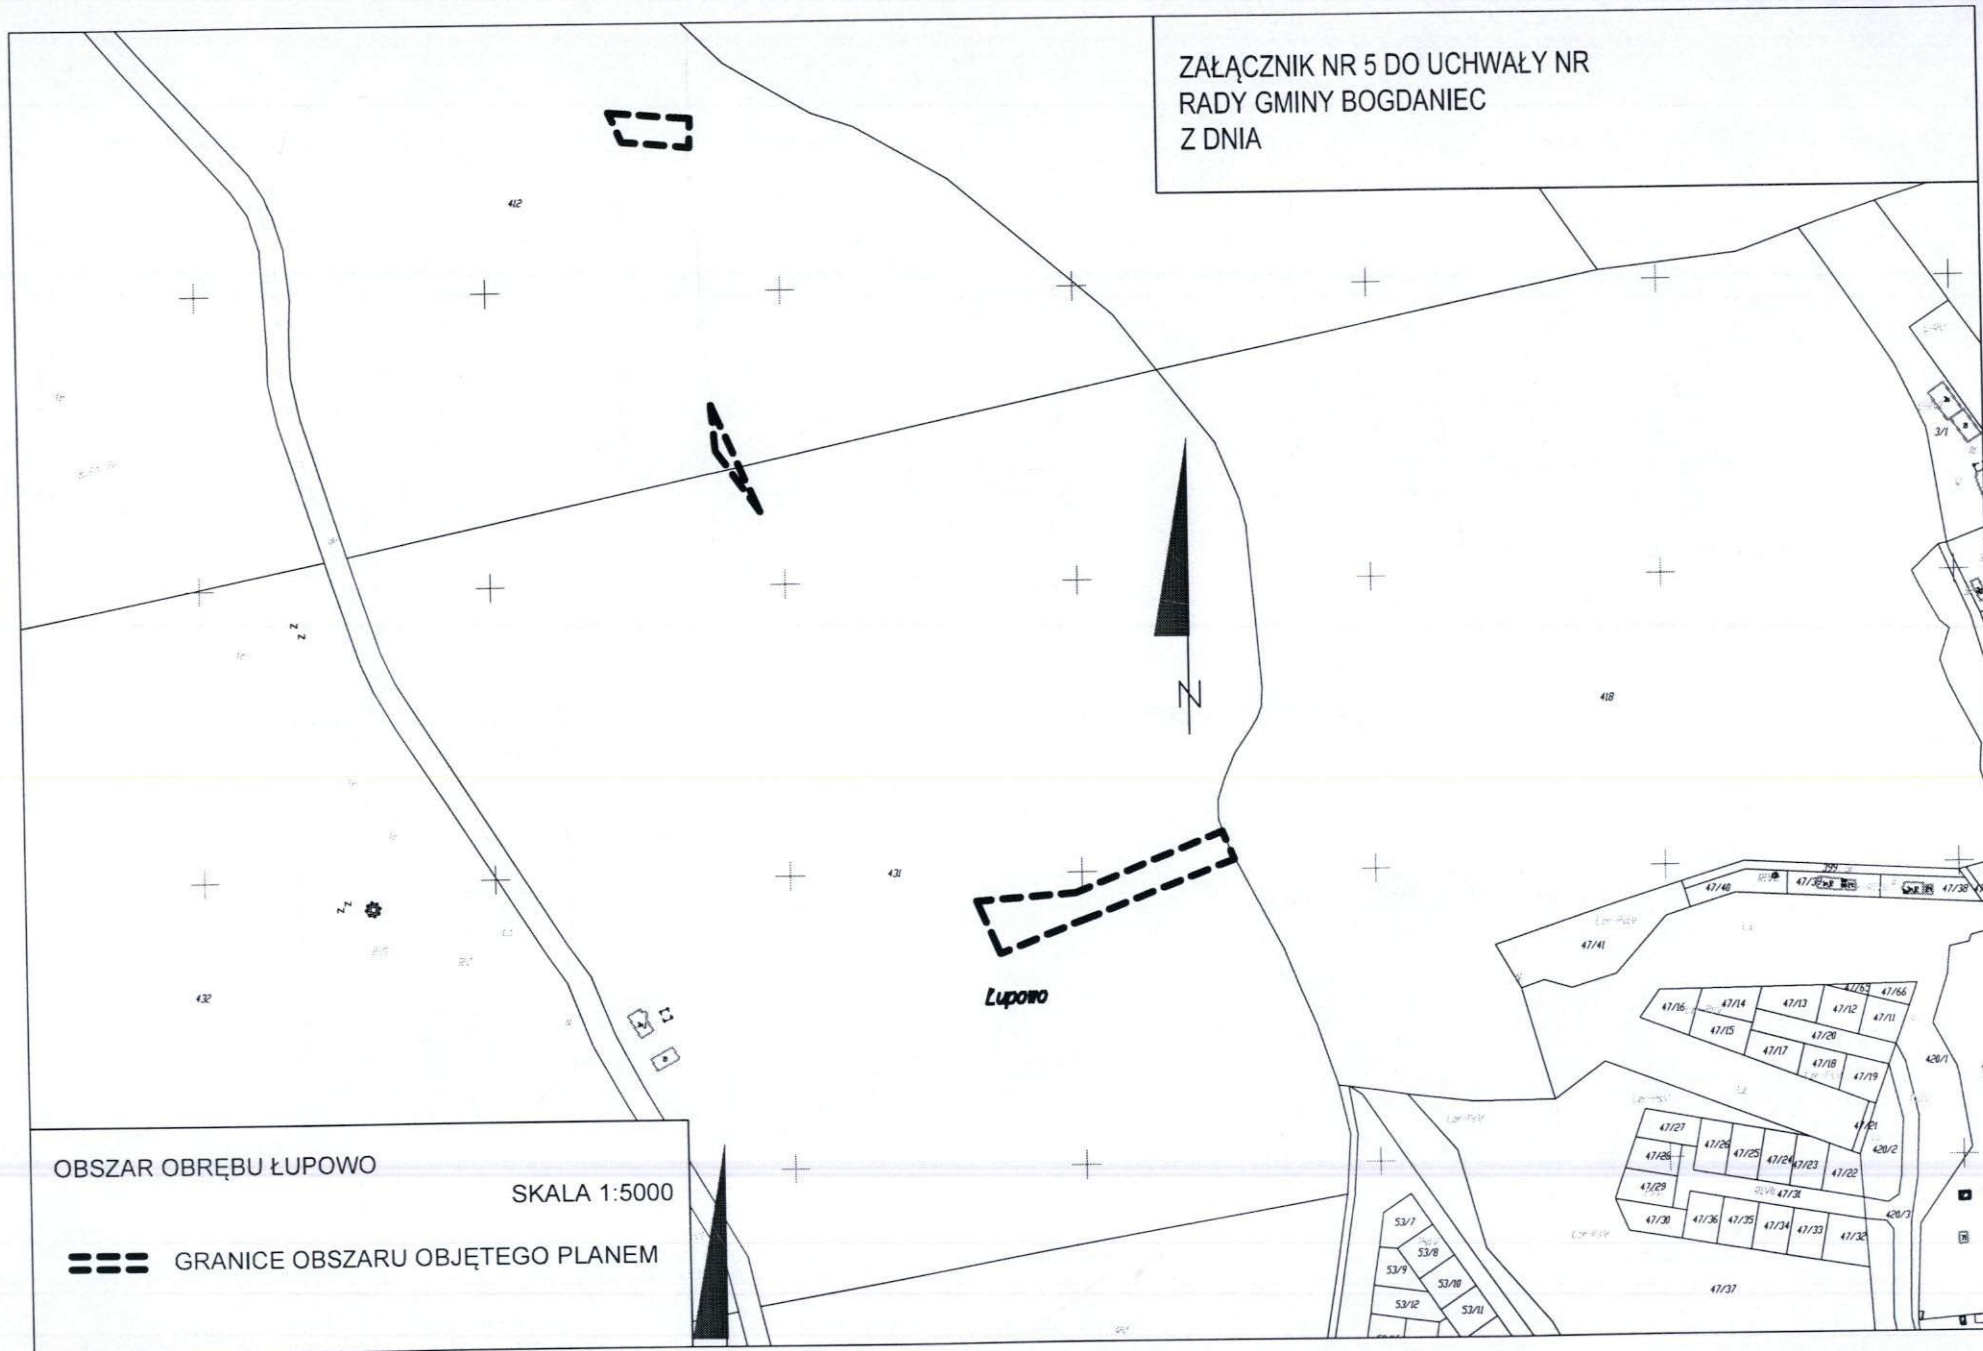

OBSZAR OBREBU ŁUPOWO

SKALA 1:5000

=== GRANICE OBSZARU OBJĘTEGO PLANEM