


MIEJSCOWY PLAN ZAGOSPODAROWANIA PRZESTRZENNEGO W GMINIE BOGDANIEC - OBRĘBY ŁUPOWO I WIEPRZYCE

Załącznik nr 4
do Uchwały Nr
Rady Gminy Bogdaniec
z dnia 2020 r.
ogłoszonej w Dz.Urz.Woj. Lubuskiego
z dnia poz.

MAPA POGLĄDOWA
skala 1:50 000

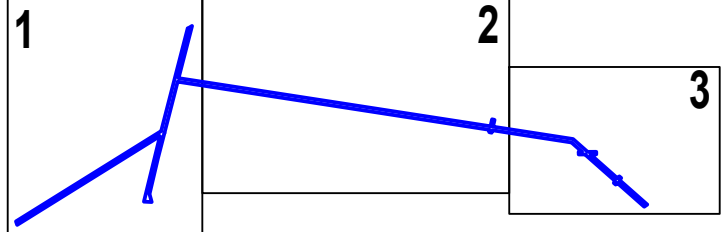

WYRYS ZE STUDIUM UWARUNKÓW I KIERUNKÓW
ZAGOSPODAROWANIA PRZESTRZENNEGO GMINY BOGDANIEC

OZNACZENIA:		skala 1:25 000
GRANICA OBSZARU OBJĘTEGO MIEJSCOWYM PLANEM ZAGOSPODAROWANIA PRZESTRZENNEGO		
ISTNIEJĄCE	PLANOWANE	
GRANICE GMINY		
GRANICE OBRĘBÓW GEODEZYJNYCH		
TERENY ZABUDOWY MIESZKANIOWEJ, DZIAŁALNOŚCI GOSPODARCZEJ I USŁUG		
TERENY ZABUDOWY USŁUGOWEJ		
TERENY USŁUG ZWIĄZANYCH Z OBSŁUGĄ TRANSPORTU I TURYSTYKI		
TERENY USŁUG SPORTU, REKREACJI, EDUKACJI PUBLICZNEJ I OŚWIATY		
TERENY OBSŁUGI PRODUKCJI W GOSPODARSTWACH ROLNYCH I HODOWLANICZYCH		
a) TERENY POWIERZCHNIOWEJ EKSPLOATACJI KRUSZYW	b) TERENY MIESZKALNICZA I USŁUG	
a) TERENY LASÓW	b) PLANOWANE ZALESIENIA	
TEREN CMENTARZA - ROZBUDOWA		
TERENY PRZEZNACZONE POD DZIAŁALNOŚĆ USŁUGOWO-GOSPODARCZĄ, ORAZ ROLNICZĄ DZIAŁALNOŚĆ PRODUKCYJNĄ Z DOPUSZCZENIEM LOKALIZACJI ELEKTROWNI WIAТРОВЫCH, OGNIW FOTOWOLTAEICZNYCH O MOCY NOMINALNEJ NIE MNIEJSZEJ NIŻ 100 KW Z INFRASTRUKTURĄ TOWARZYSZĄCĄ		
TERENY PRZEZNACZONE POD DZIAŁALNOŚĆ USŁUGOWO-GOSPODARCZĄ, ORAZ ROLNICZĄ DZIAŁALNOŚĆ PRODUKCYJNĄ Z DOPUSZCZENIEM LOKALIZACJI OGNIW FOTOWOLTAEICZNYCH O MOCY NOMINALNEJ NIE MNIEJSZEJ NIŻ 100 KW Z INFRASTRUKTURĄ TOWARZYSZĄCĄ		
OBSZARY ROLNICZE DZIAŁALNOŚCI PRODUKCYJNEJ		
KORYTARZE EKOLOGICZNE		
GRANICE OBSZARU CHRONIONEGO KRAJOBRAZU		
GRANICE OBSZARU NATURA 2000 - "OSTOJA WITNICKO-DEBNIĄSKA"		
GRANICE OBSZARU NATURA 2000 - "ŁĘCIE WARTY"		
GRANICE PARKU KULTUROWEGO "DOLINA TRZECZ MŁYNÓW"		
TERENY REZERWATÓW PRZYRODNICZYCH		
GRANICE KONCESJI NA POSZUKIWANIE I ROZPOZNANIE ZŁOŻ ROPY NAFTOWEJ I GAZU ZIEMNEGO ORAZ WYDOBYWANIE ROPY NAFTOWEJ I GAZU ZIEMNEGO		
GRANICE TERENU GÓRNICZEGO ROPY NAFTOWEJ "JENINIEC"		
GRANICE ZŁOŻ GAZU ZIEMNEGO ROZPOZNANE - ODKRYTY "STANOWICE-1, 2, 3" (ZLIKWIDOWANE)		
ODKRYTY ROPNE: a) EKSPLOATACYJNY b) ZLIKWIDOWANE		
RZĘKI I CIEKI PODSTAWOWE		
OBSZARY ZAGROŻONE PODTOPIENIAMI		
OBSZARY SZCZEGÓLNEGO ZAGROŻENIA POWODZIĄ		
WAŁY PRZECIWPOWODZIOWE		
POMPOWNA ODWADNIAJĄCA		
PRZYSTAŃ WODNA		
TRASY ROWEROWE		
TRASY PIESZE, ROWEROWE I JEZDNE		
DROGA EKSPRESOWA S3 - ORAZ STREFA OCHRONY AKUSTYCZNEJ		
WIADUKT NAD DROGĄ EKSPRESOWĄ S3		
DROGA WOJEWÓDZKA		
DROGI POWIATOWE		
DROGA POWIATOWA - OBWODNICA (PRZEBIEG ORIENTACYJNY)		
DROGI GMINNE PUBLICZNE		
DROGA GMINNA (PRZEBIEG ORIENTACYJNY)		
DROGA WEWNĘTRZNA (PRZEBIEG ORIENTACYJNY)		
DROGA MIĘDZYPOLIGONOWA		
LINIA KOLEJOWA		
UJĘCIA WODY		
OCZYSZCZALNIE ŚCIEKÓW		
PRZEPOMPOWNIE ŚCIEKÓW		
GAZOCIĄG WYSOKIEGO CIŚNIENIA		
RUROCIĄG PRZESYŁU ROPY NAFTOWEJ WRAZ ZE STREFĄ BEZPIECZEŃSTWA		
LINIA ELEKTROENERGETYCZNA 110 kV		
LINIA ELEKTROENERGETYCZNA 2400 kV WRAZ Z GRANICAMI PASA TECHNOLOGICZNEGO NA TERENIE KTÓREGO OBOWIĄZUJĄ OGRANICZENIA JEGO ZAGOSPODAROWANIA I UŻYTKOWANIA		
ISTNIEJĄCA STACJA TRANSFORMATOWA 110/15 kV GPZ "ŁUPOWO"		
OBSZARY FUNKCYJNALNE OZNACZONE SYMBOLAMI LITEROWYMI		A...E

LEGENDA DO ZMIANY STUDIUM NR 3:

PROJEKTOWANA LINIA ELEKTROENERGETYCZNA 110 kV	
OBSZARY ZDEGRADOWANE	
OBSZARY REWITALIZACJI	

GMINA
WITNICA

GMINA
LUBISZYN

GMINA
DESZCZNO

GMINA
WITNICA

GMINA
KRZESZYCE

GMINA
KRZESZYCE

Obszar objęty koncesją
Gorzów Wlkp. - Międzychód
Nr 69/98/L z dnia 14.09.2016r.
ważną do dnia 14.09.2046r.