

**UCHWAŁA NR XII.96.2019
RADY GMINY BOGDANIEC**

z dnia 16 grudnia 2019 r.

**zmieniająca uchwałę w sprawie przystąpienia do sporządzenia miejscowego planu
zagospodarowania przestrzennego w gminie Bogdaniec – obręb Łupowo**

Na podstawie art. 18 ust. 2 pkt 5 ustawy z dnia 8 marca 1990 r. o samorządzie gminnym (Dz. U. z 2019 r. poz. 506 ze zm.) oraz art. 14 ust. 1, 2, 4 ustawy z dnia 27 marca 2003r. o planowaniu i zagospodarowaniu przestrzennym (Dz.U. z 2018 r. poz. 1945 ze zm.) uchwala się, co następuje:

§ 1. W uchwale Rady Gminy Bogdaniec Nr X.73.2019 z dnia 30 września 2019 r. w sprawie przystąpienia do sporządzenia miejscowego planu zagospodarowania przestrzennego w gminie Bogdaniec – obręb Łupowo §1 otrzymuje brzmienie:

1. Postanawia się przystąpić do sporządzenia miejscowego planu zagospodarowania przestrzennego w gminie Bogdaniec – obręb Stanowice, Raclaw i Łupowo.

2. Granice obszaru objętego planem oznaczono na kopiach mapy w skali 1:5000, stanowiących załączniki graficzne nr 1 – 5 do niniejszej uchwały.

§ 2. Integralnymi częściami uchwały są:

- 1) załącznik Nr 1 – rysunek planu w skali 1:5000;
- 2) załącznik Nr 2 – rysunek planu w skali 1:5000;
- 3) załącznik Nr 3 – rysunek planu w skali 1:5000;
- 4) załącznik Nr 4 – rysunek planu w skali 1:5000;
- 5) załącznik Nr 5 – rysunek planu w skali 1:5000.

§ 3. Wykonanie uchwały powierza się Wójtowi Gminy Bogdaniec.

§ 4. Uchwała wchodzi w życie z dniem podjęcia i podlega ogłoszeniu na tablicy ogłoszeń w Urzędzie Gminy Bogdaniec.

Przewodnicząca Rady


Beata Katarzyna Wiśniewska

ZAŁĄCZNIK NR 1 DO UCHWAŁY NR XII.96.2019
RADY GMINY BOGDANIEC
Z DNIA 16 GRUDNIA 2019 r.

OBSZAR OBRĘBU STANOWICE

SKALA 1:5000

=== GRANICE OBSZARU OBJĘTEGO PLANEM

PRZEWODNICZĄCA RADY

mgr Beata Katarzyna Wiśniewska

Id: 574E5FEE-3540-47CC-86E0-2CEF1E951EB4. Podpisany

Strona 1

**ZAŁĄCZNIK NR 2 DO UCHWAŁY NR XII.96.2019
RADY GMINY BOGDANIEC
Z DNIA 16 GRUDNIA 2019 r.**

OBSZAR OBRĘBU STANOWICE I RACŁAW
SKALA 1:5000

== GRANICE OBSZARU OBJĘTEGO PLANEM

mgr Beata Katarzyna Wiśniewska

Strona 1

SKALA 1:5000




PRZEWODNICZĄCA RADY

mgr Beata Katarzyna Wiśniewska

ZAŁĄCZNIK NR 3 DO UCHWAŁY NR XII.96.2019
RADY GMINY BOGDANIEC
Z DNIA 16 GRUDNIA 2019 r.

Strona 1

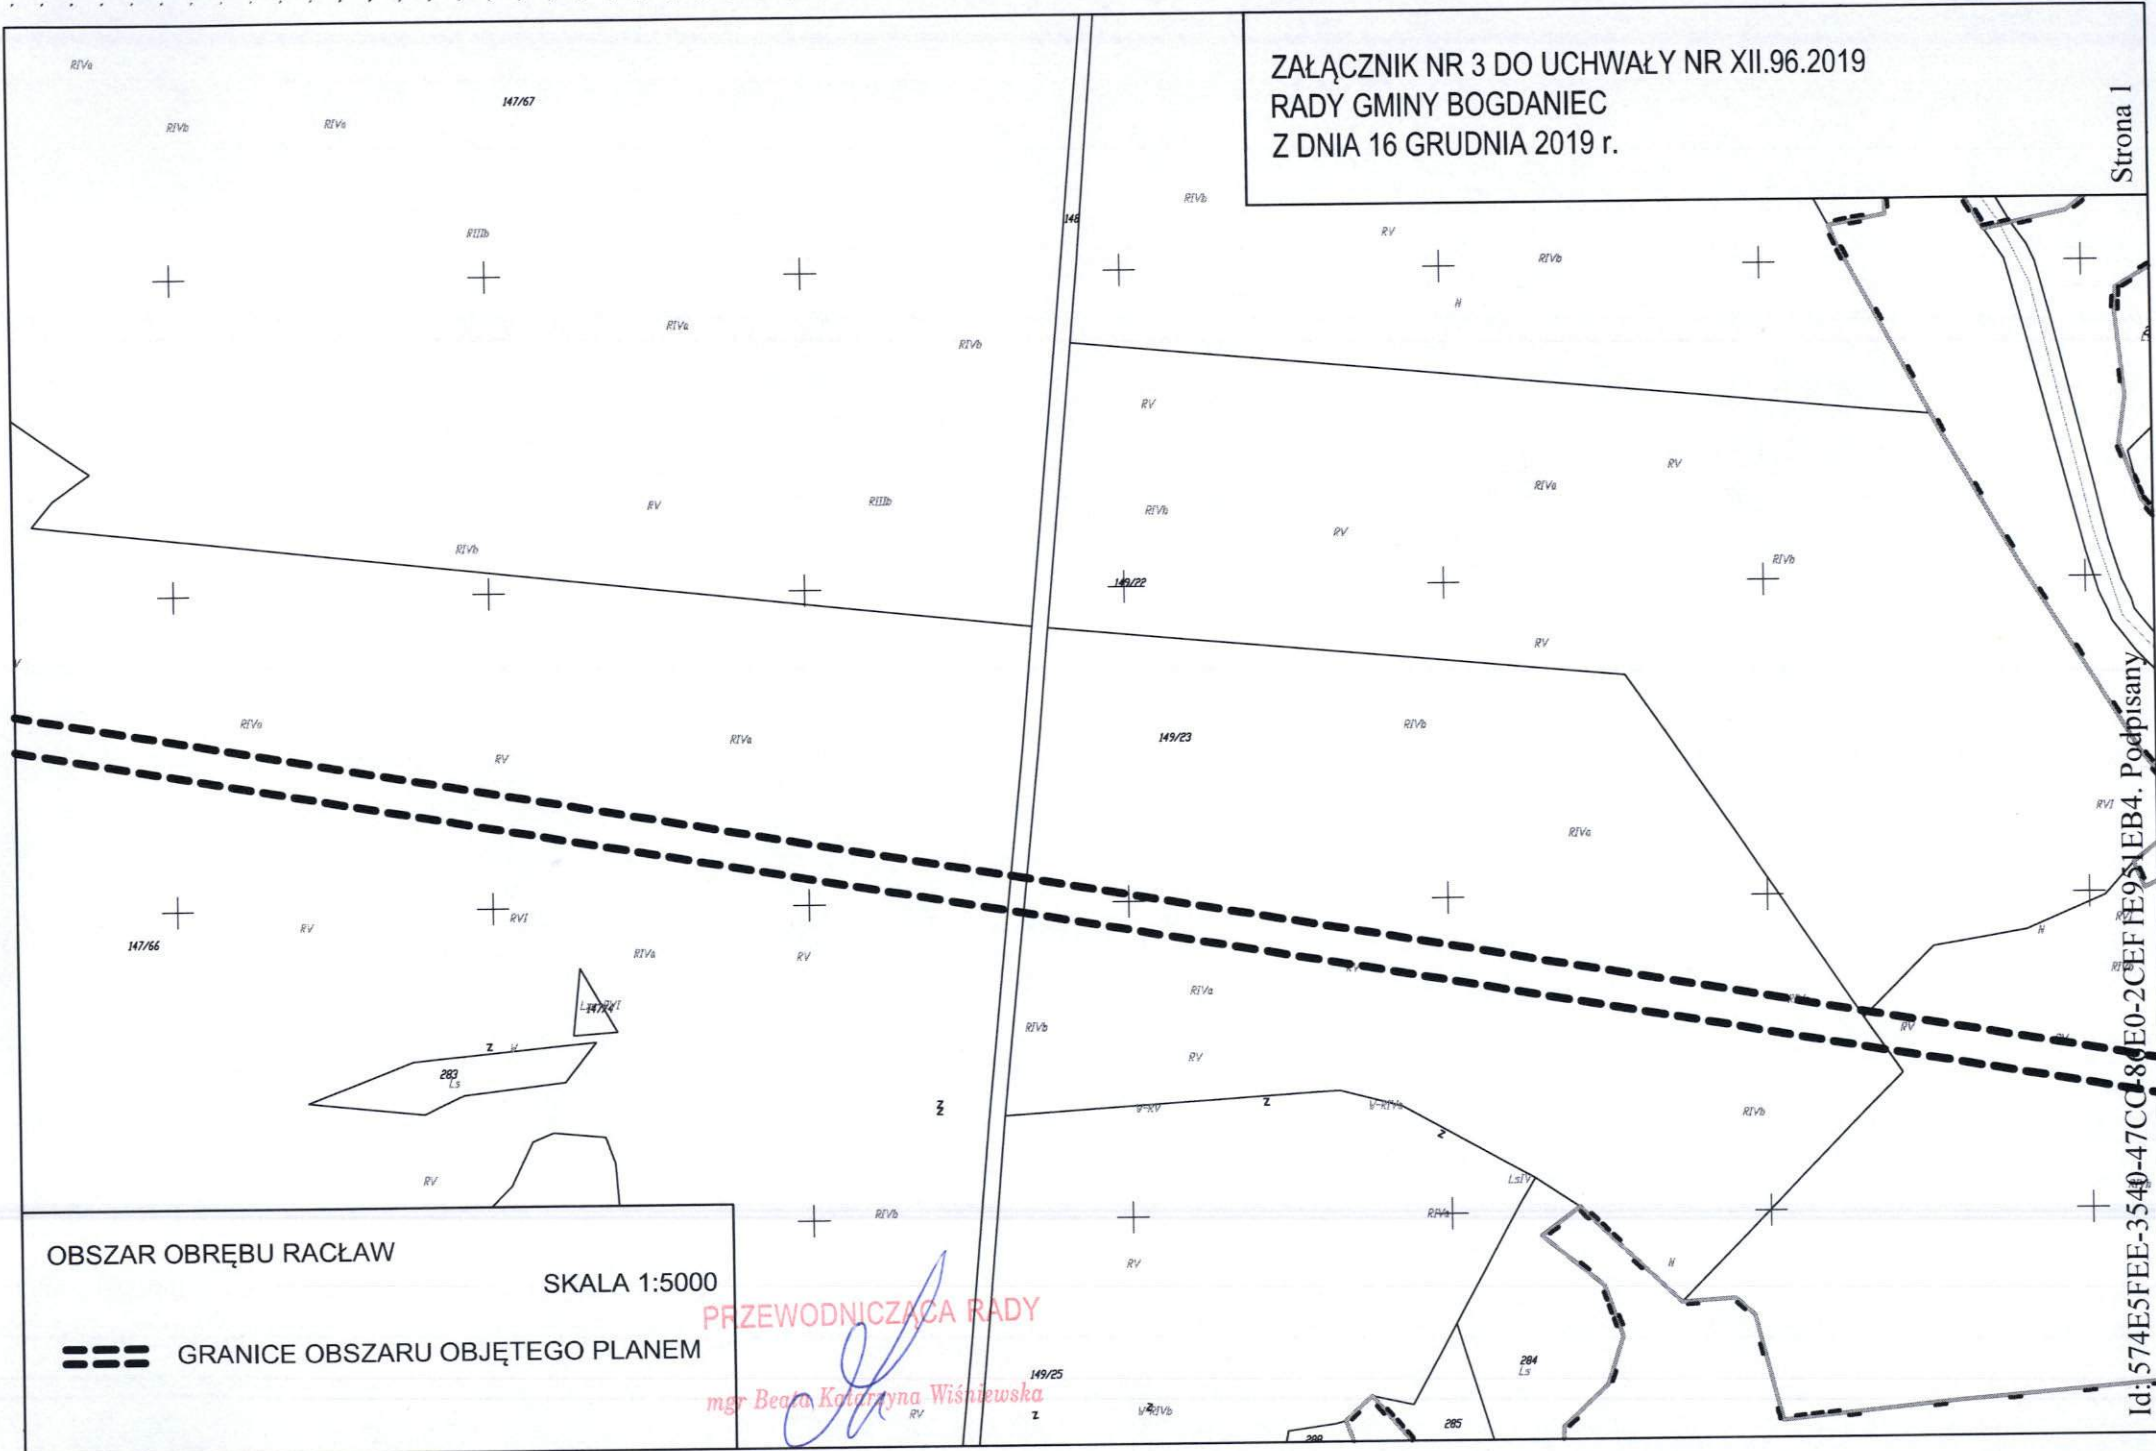

Strona 1

SKALA 1:5000

== GRANICE OBSZARU OBJĘTEGO PLANEM

Id: 574E5FE-3540-47CC-86E0-2CEF1E951EB4. Podpisany



Uzasadnienie

do uchwały zmieniającej uchwałę w sprawie przystąpienia do sporządzenia miejscowego planu zagospodarowania przestrzennego w gminie Bogdaniec – obręb Łupowo

Rada Gminy Bogdaniec w dniu 30 września 2019 r. podjęła uchwałę Nr X.73.2019 w sprawie przystąpienia do sporządzenia miejscowego planu zagospodarowania przestrzennego w gminie Bogdaniec – obręb Łupowo.

Zmiana ww. uchwały dotyczy załączników graficznych, w zakresie przebiegu granic obszaru objętego opracowaniem planu.

Zmiana granic planu wynika z konieczności poszerzenia obszaru objętego planem względem granic planu, określonych na załączniku graficznym w uchwale Rady Gminy Bogdaniec Nr X.73.2019 z dnia 30 września 2019r. Poszerzenie granic obszaru objętego planem jest niezbędne do realizacji inwestycji.

Biorąc powyższe pod uwagę podjęcie niniejszej uchwały uważa się za zasadne.

PRZEWODNICZĄCA RADY

mgr Beata Katarzyna Wiśniewska